


Planta Zocalo esc. 1:250

Bellavista

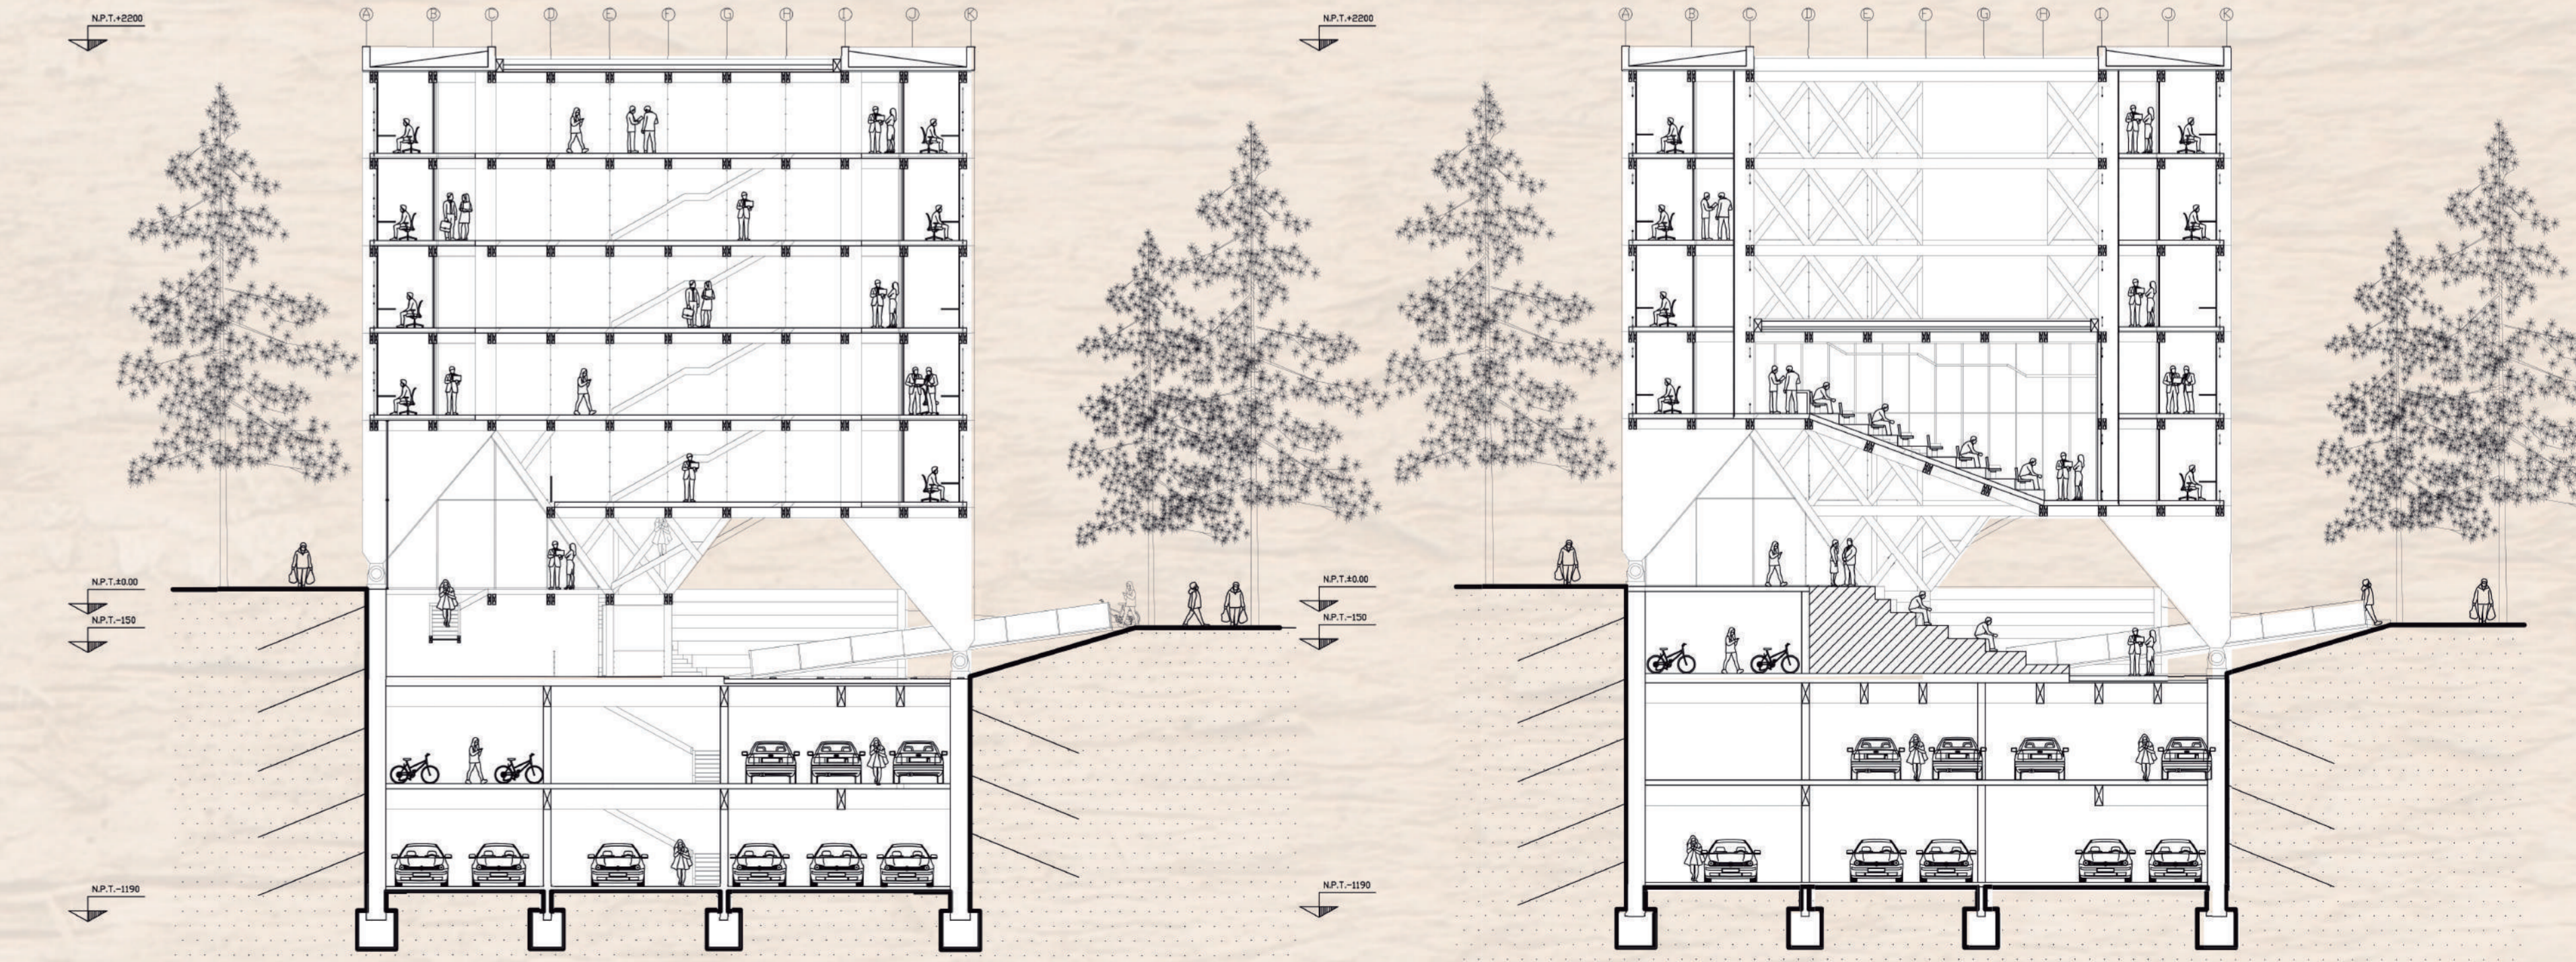

Corte A esc. 1:250

Corte A esc. 1:250