



COMERCIO EMPRENDEDORES - PATRIMONIO



PATIO CENTRAL - RELACIÓN ENTRE NIVELES



ZONA EXPOSICIÓN - CORREDORES INTERNOS




ZONA DIGITAL




CORREDORES EXTERIORES - PROYECCIÓN VISUAL

RE-GENERAR EL TEJIDO URBANO DE LA VILLA

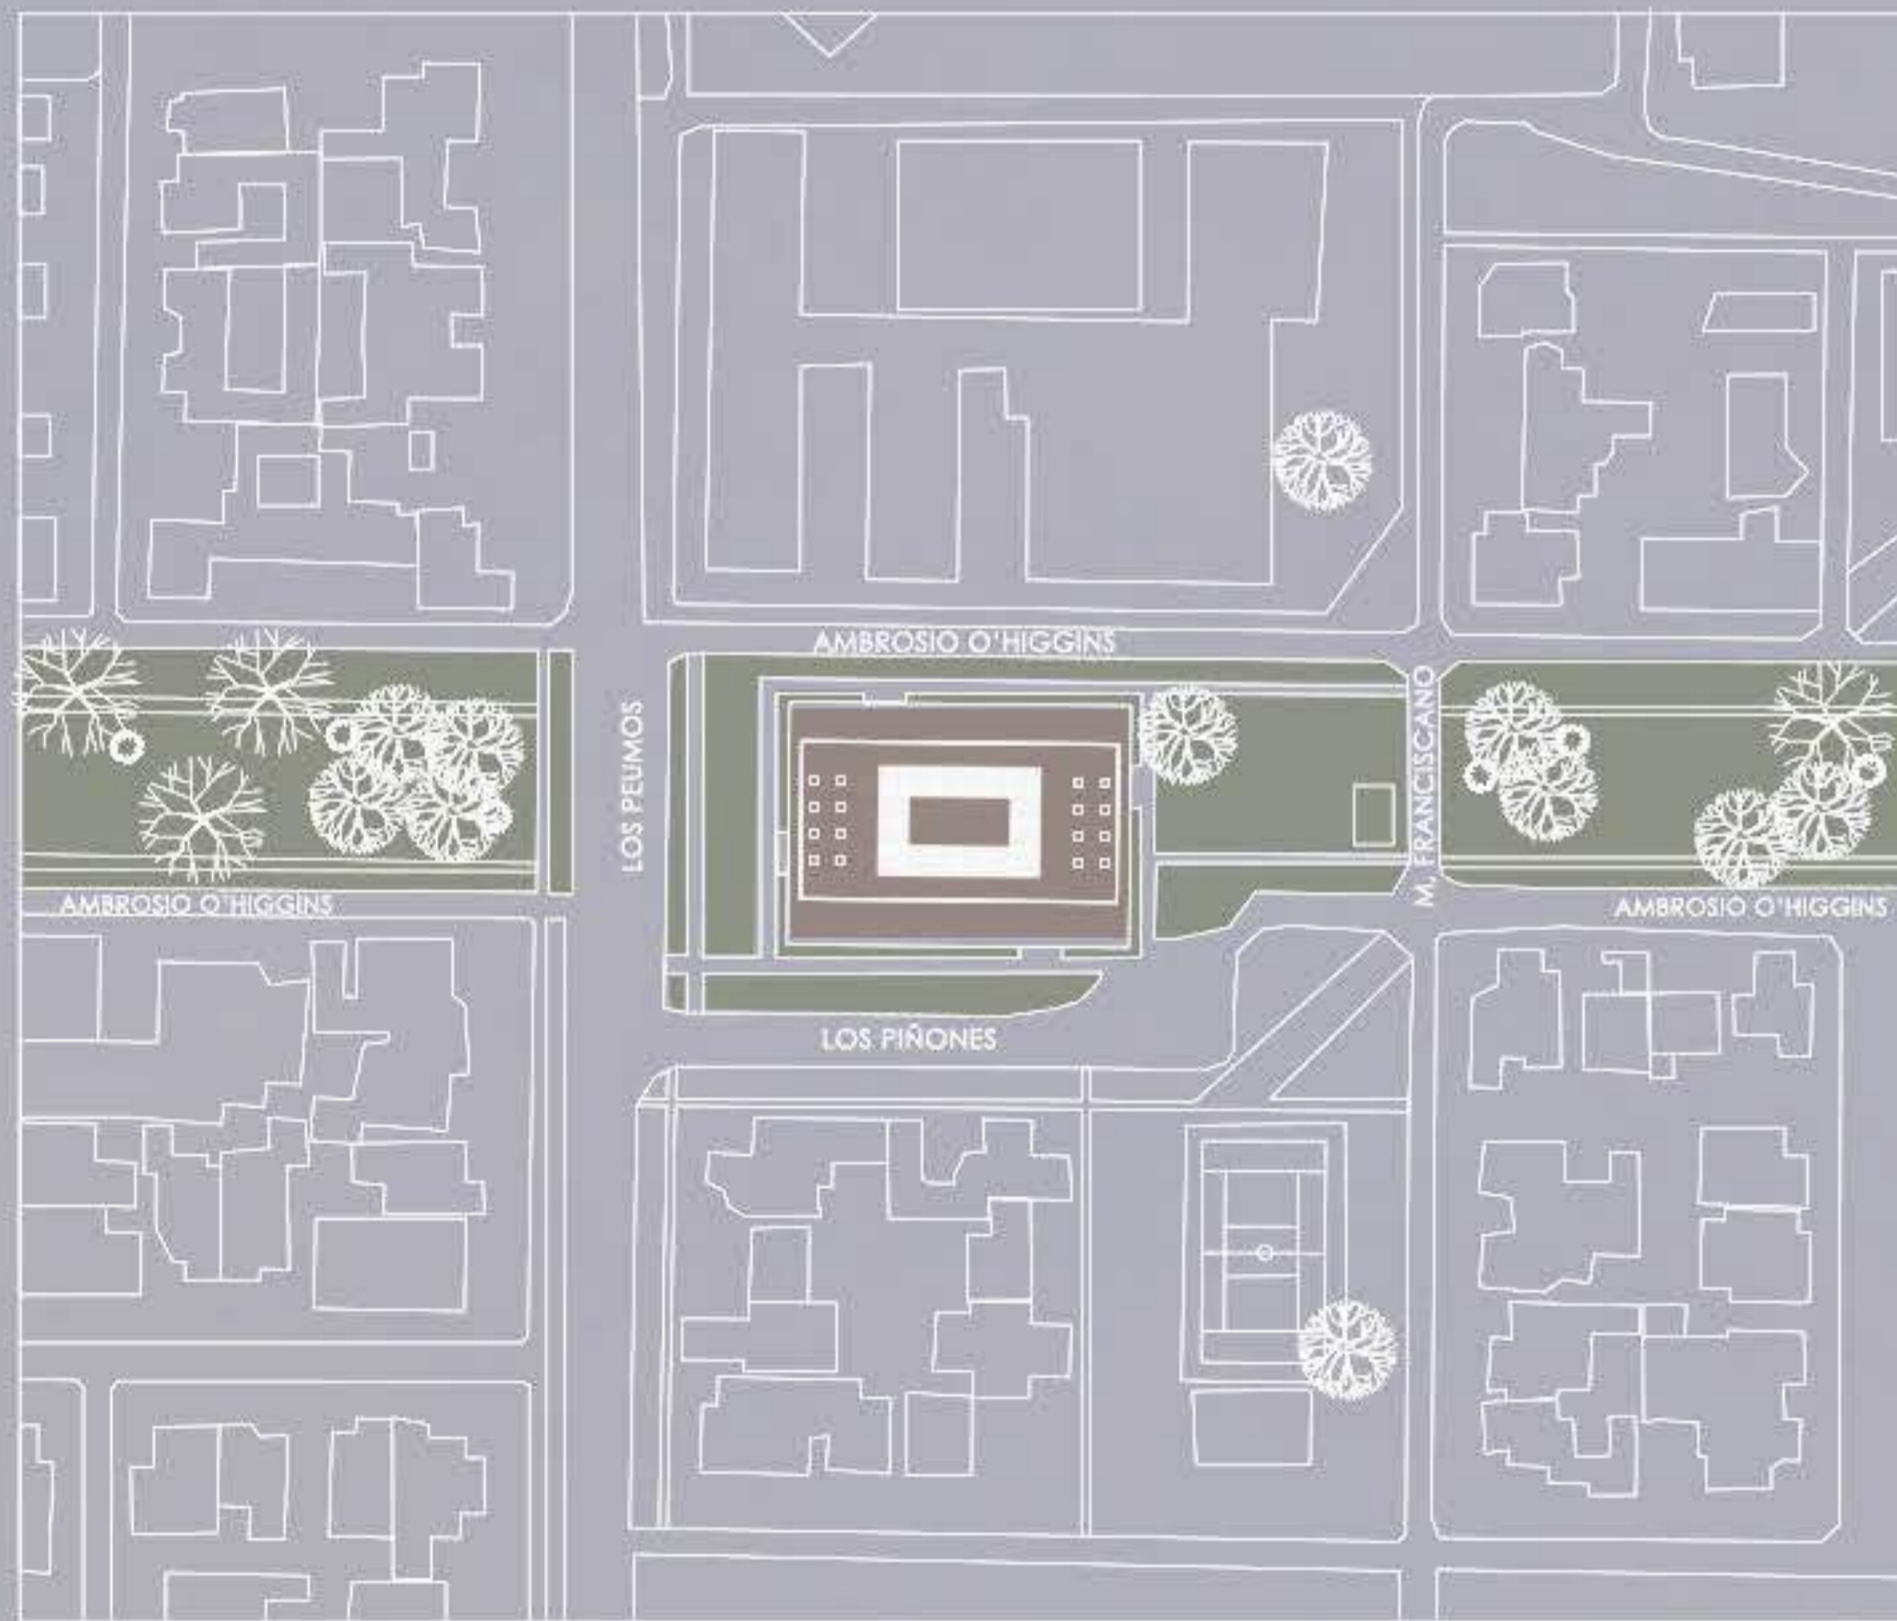


EMPLAZAMIENTO ESC 1:500

RE-VALORIZAR EL PATRIMONIO

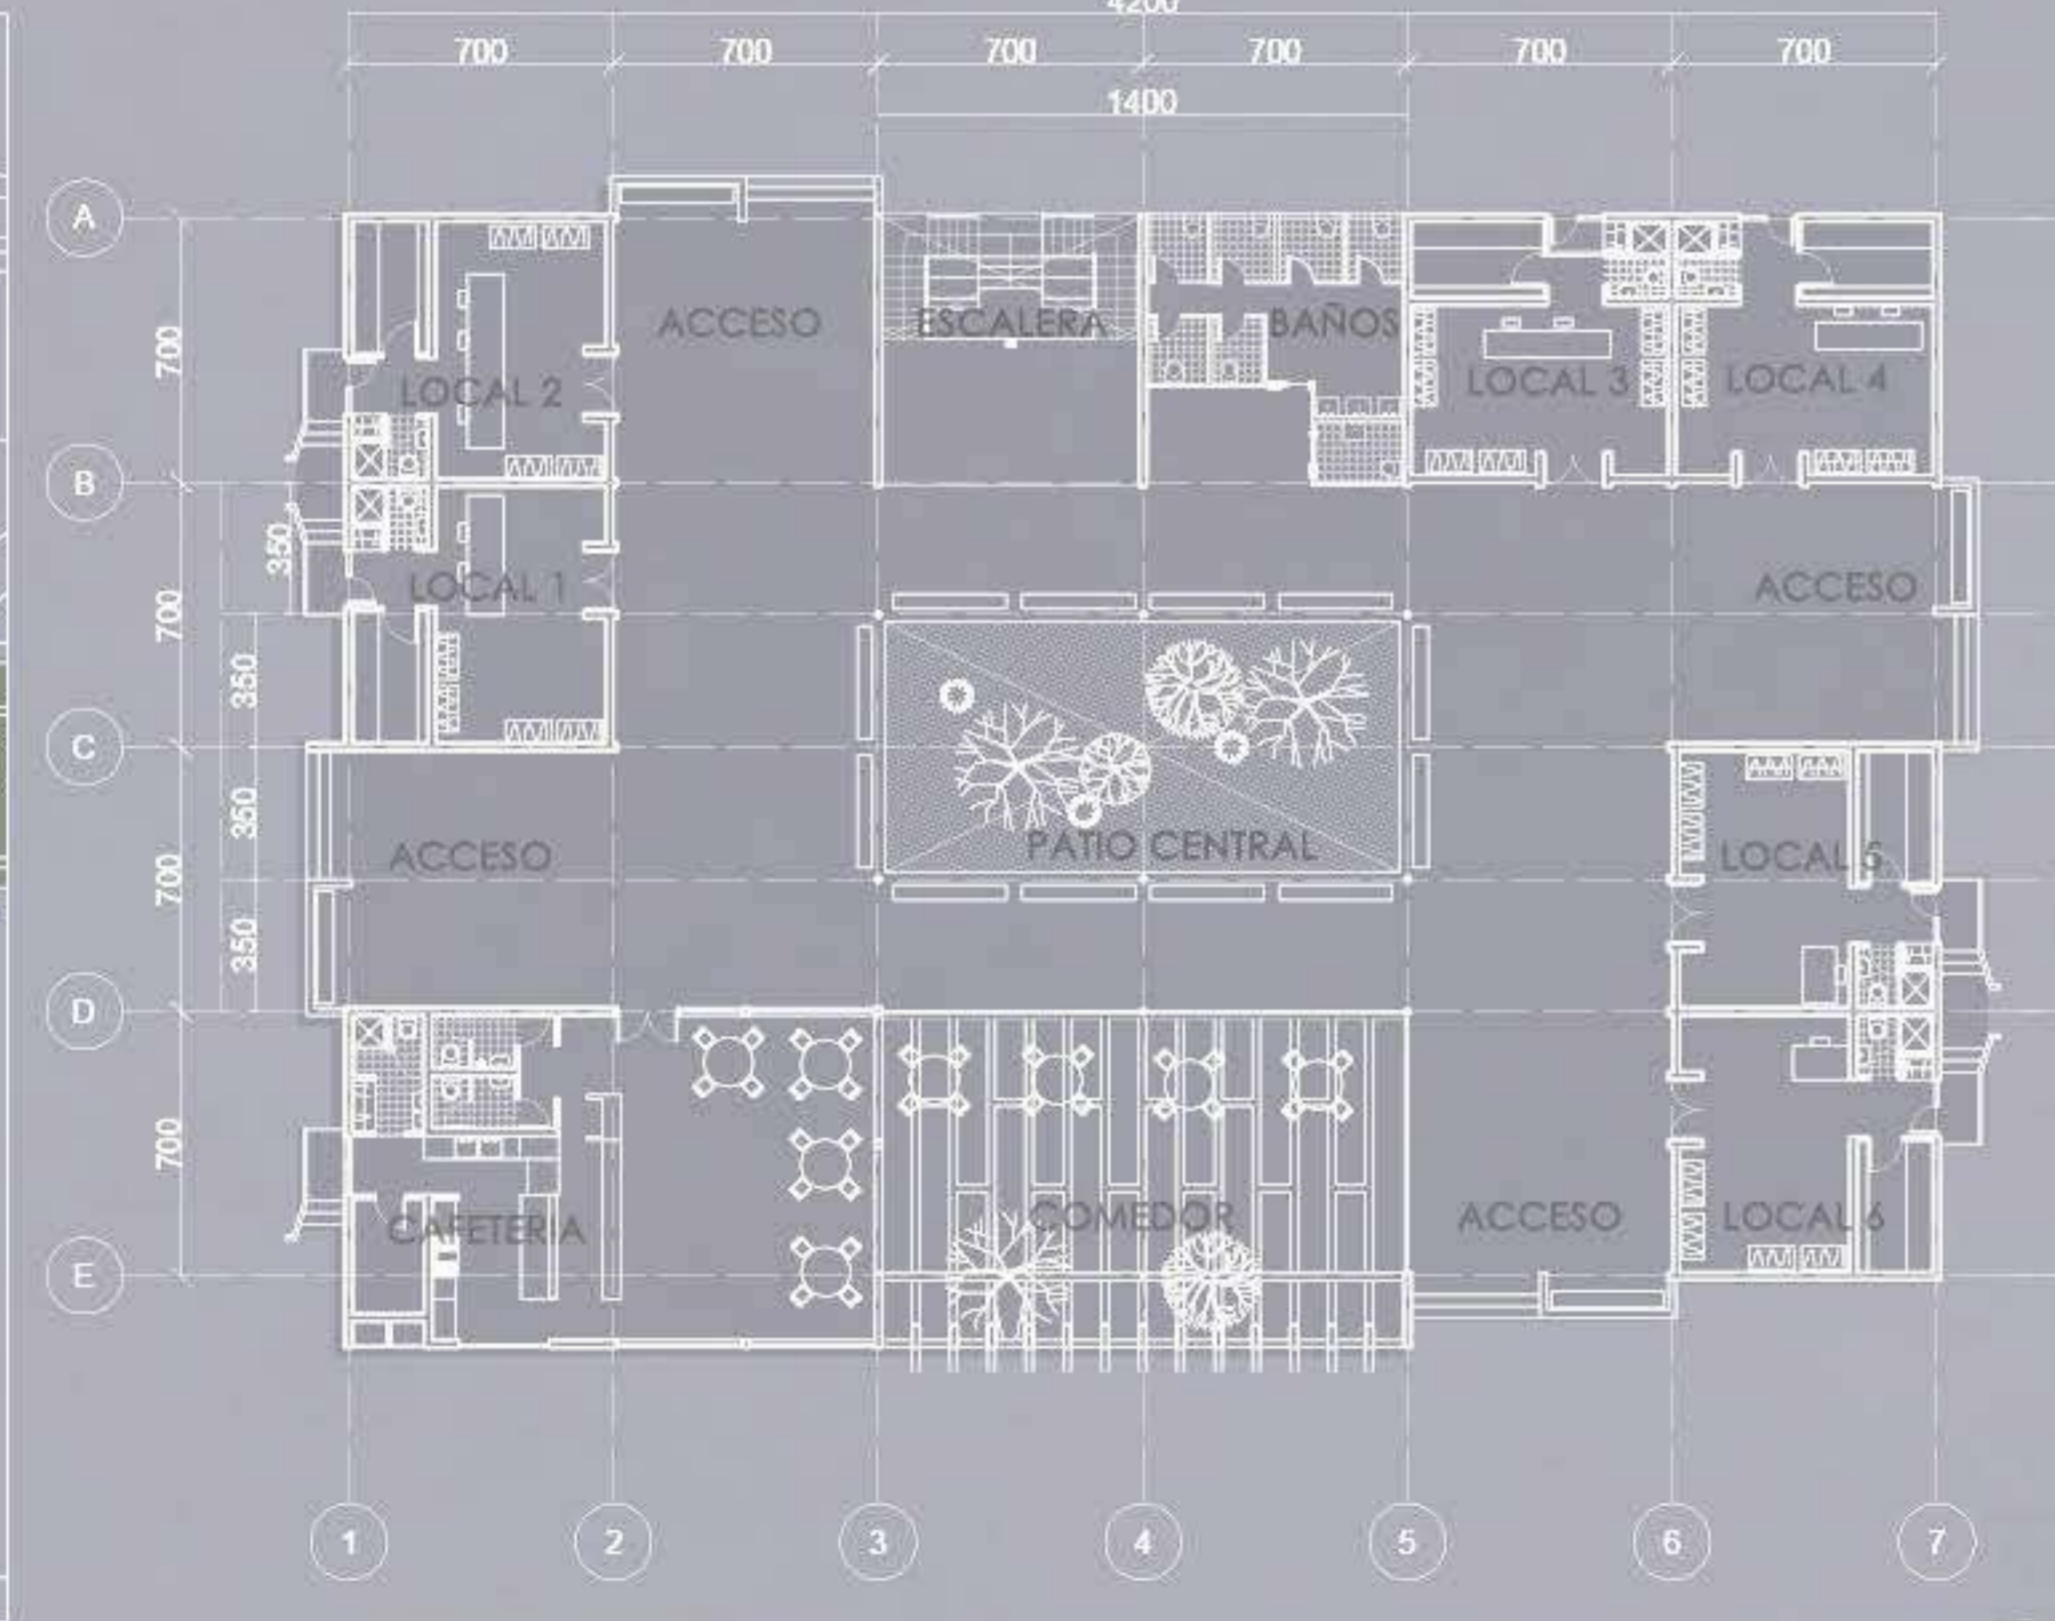


PLANTA 1 ESC 1:100

RE-SIGNIFICAR EL TRABAJO

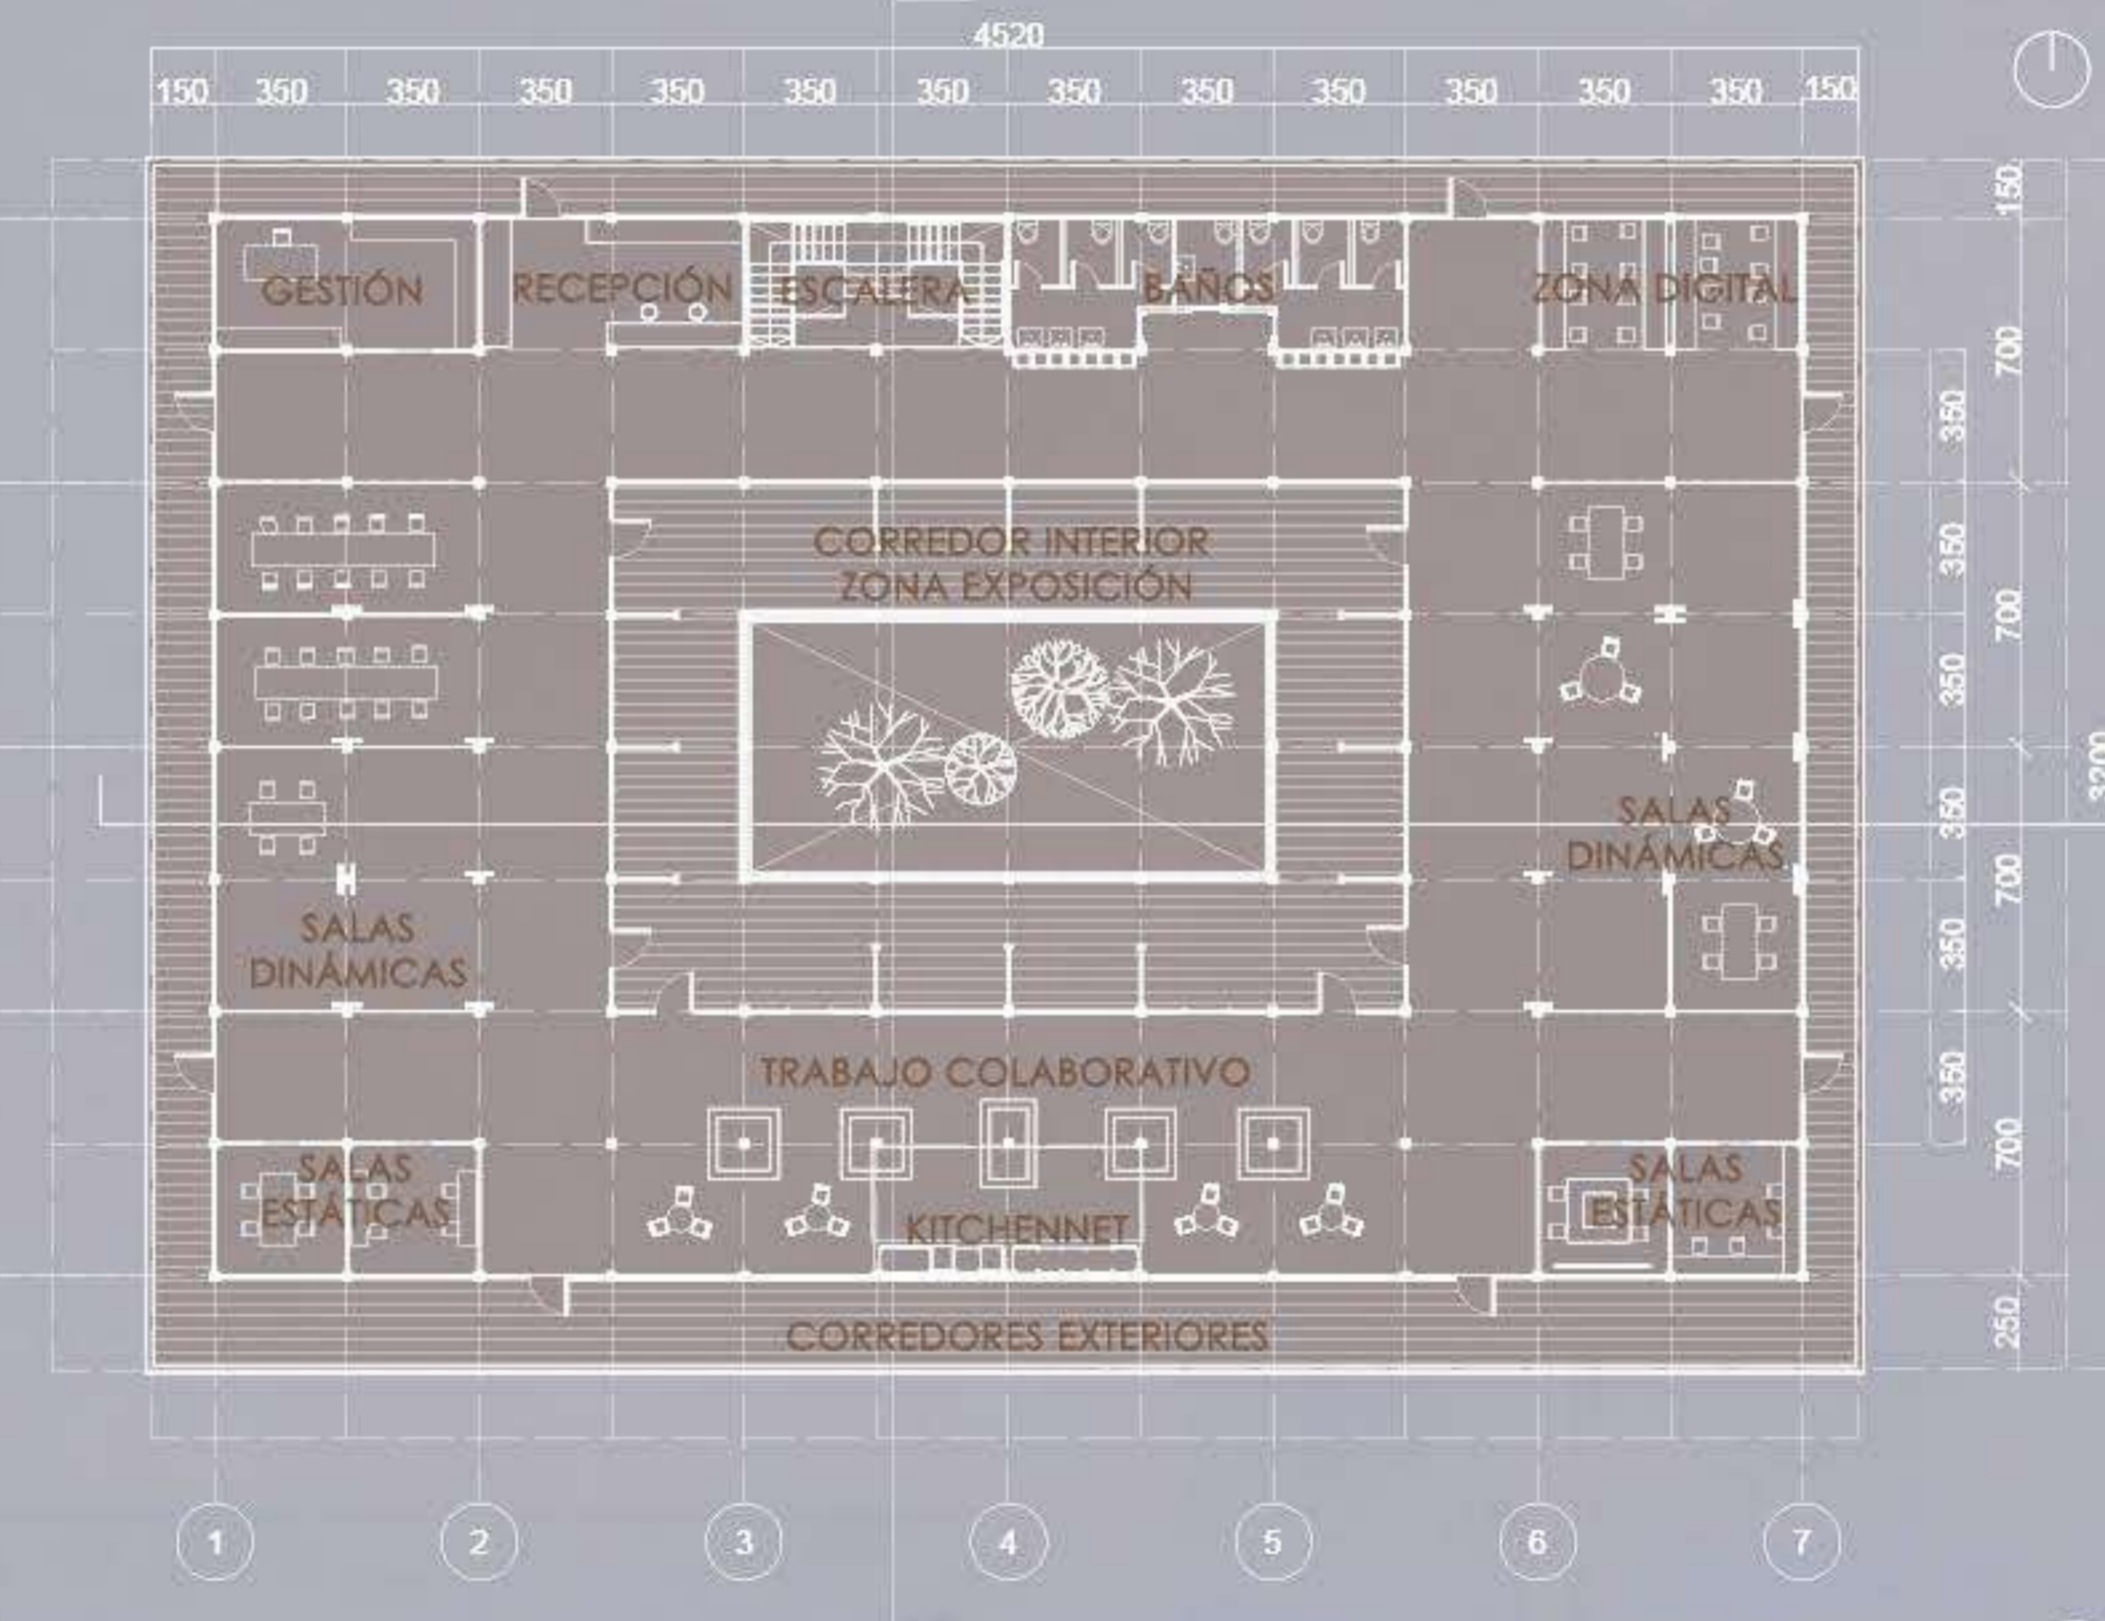

PLANTA 2 ESC 1:100

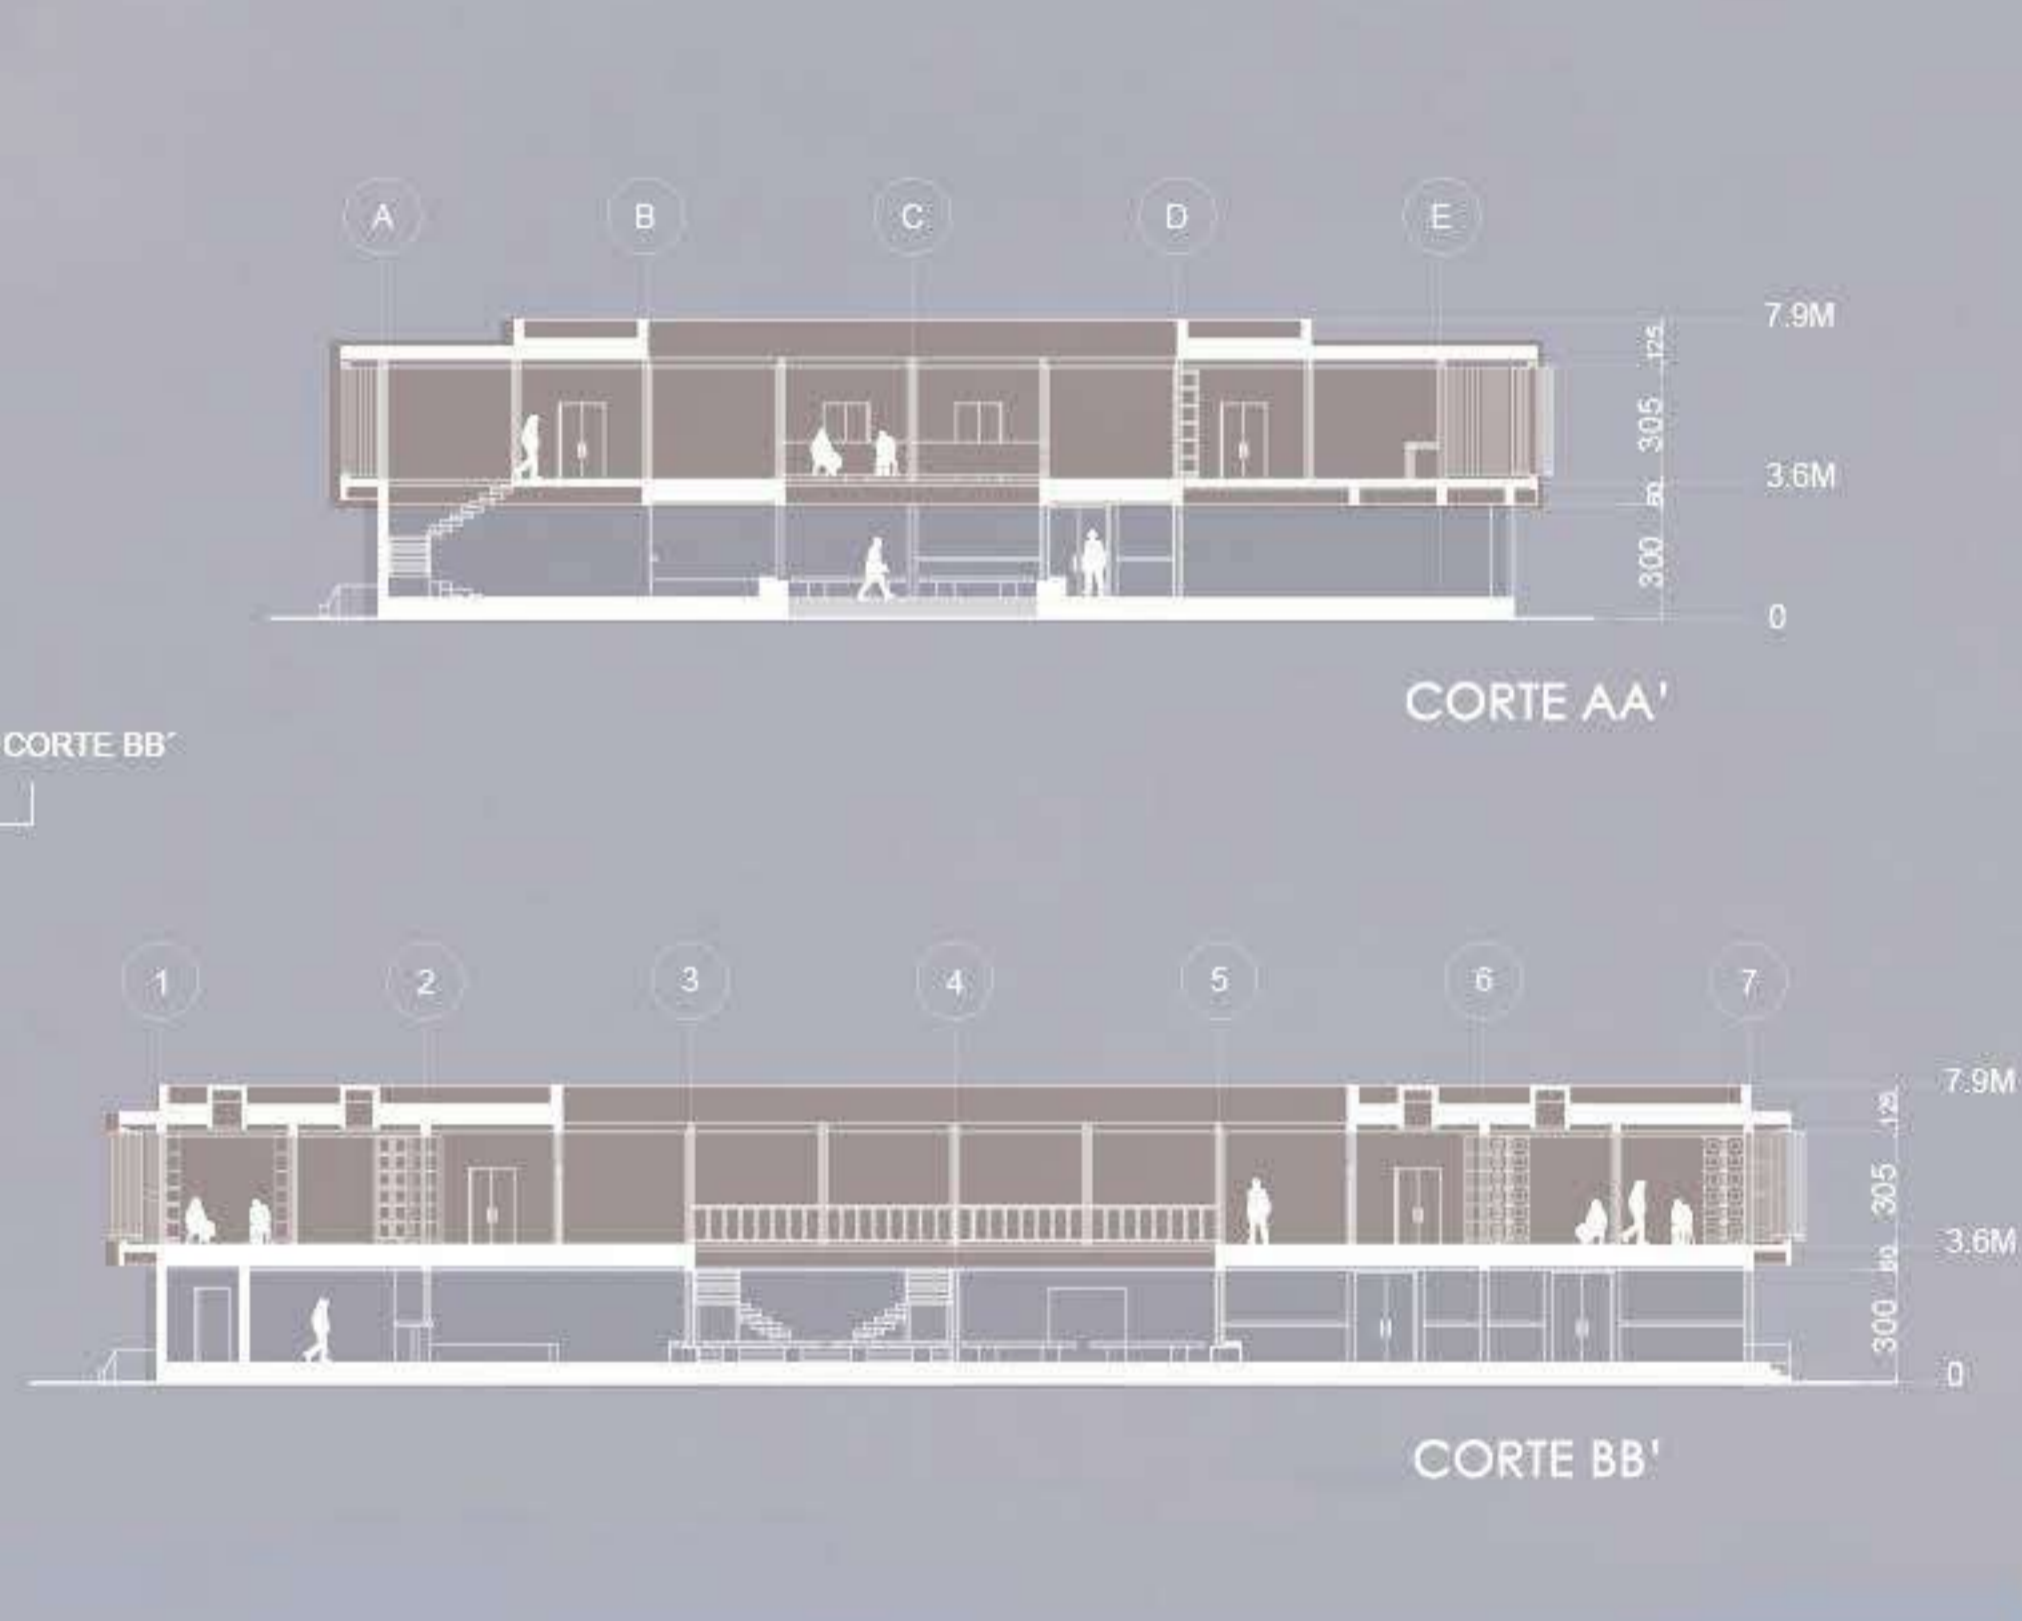

CORTE AA'

CORTE BB'



ELEVACIÓN ESTE 0 5M



ELEVACIÓN NORTE 0 5M



ELEVACIÓN OESTE 0 5M



ELEVACIÓN SUR 0 5M