


**1. Detalle constructivo primer nivel:
Unión de piso con muro perimetral almacén de herramientas**

- | | |
|--|--|
| 1. Pie derecho 10x15 cm | 14. Gravilla |
| 2. Placa de yeso carton | 15. Terreno natural |
| 3. Revestimiento de madera | 16. Pie derecho revestimiento exterior |
| 4. Guardapolvo | 17. Cinta de hermeticidad |
| 5. Piso vinílico terminación tipo madera | 18. Membrana hidrófuga |
| 6. Adhesivo para piso vinílico | 19. Poliestireno extruido |
| 7. Sobrelosa de hormigón | 20. Panel de OSB |
| 8. Polietileno | 21. Corta gotera |
| 9. Poliestireno extruido | 22. Solera |
| 10. Membrana asfáltica | 23. Membrana hidrófuga |
| 11. Radier | 24. Pavimento exterior |
| 12. Polietileno | 25. Poliestireno extruido |
| 13. Estabilizado compactado | 26. Fundación con zapatas |

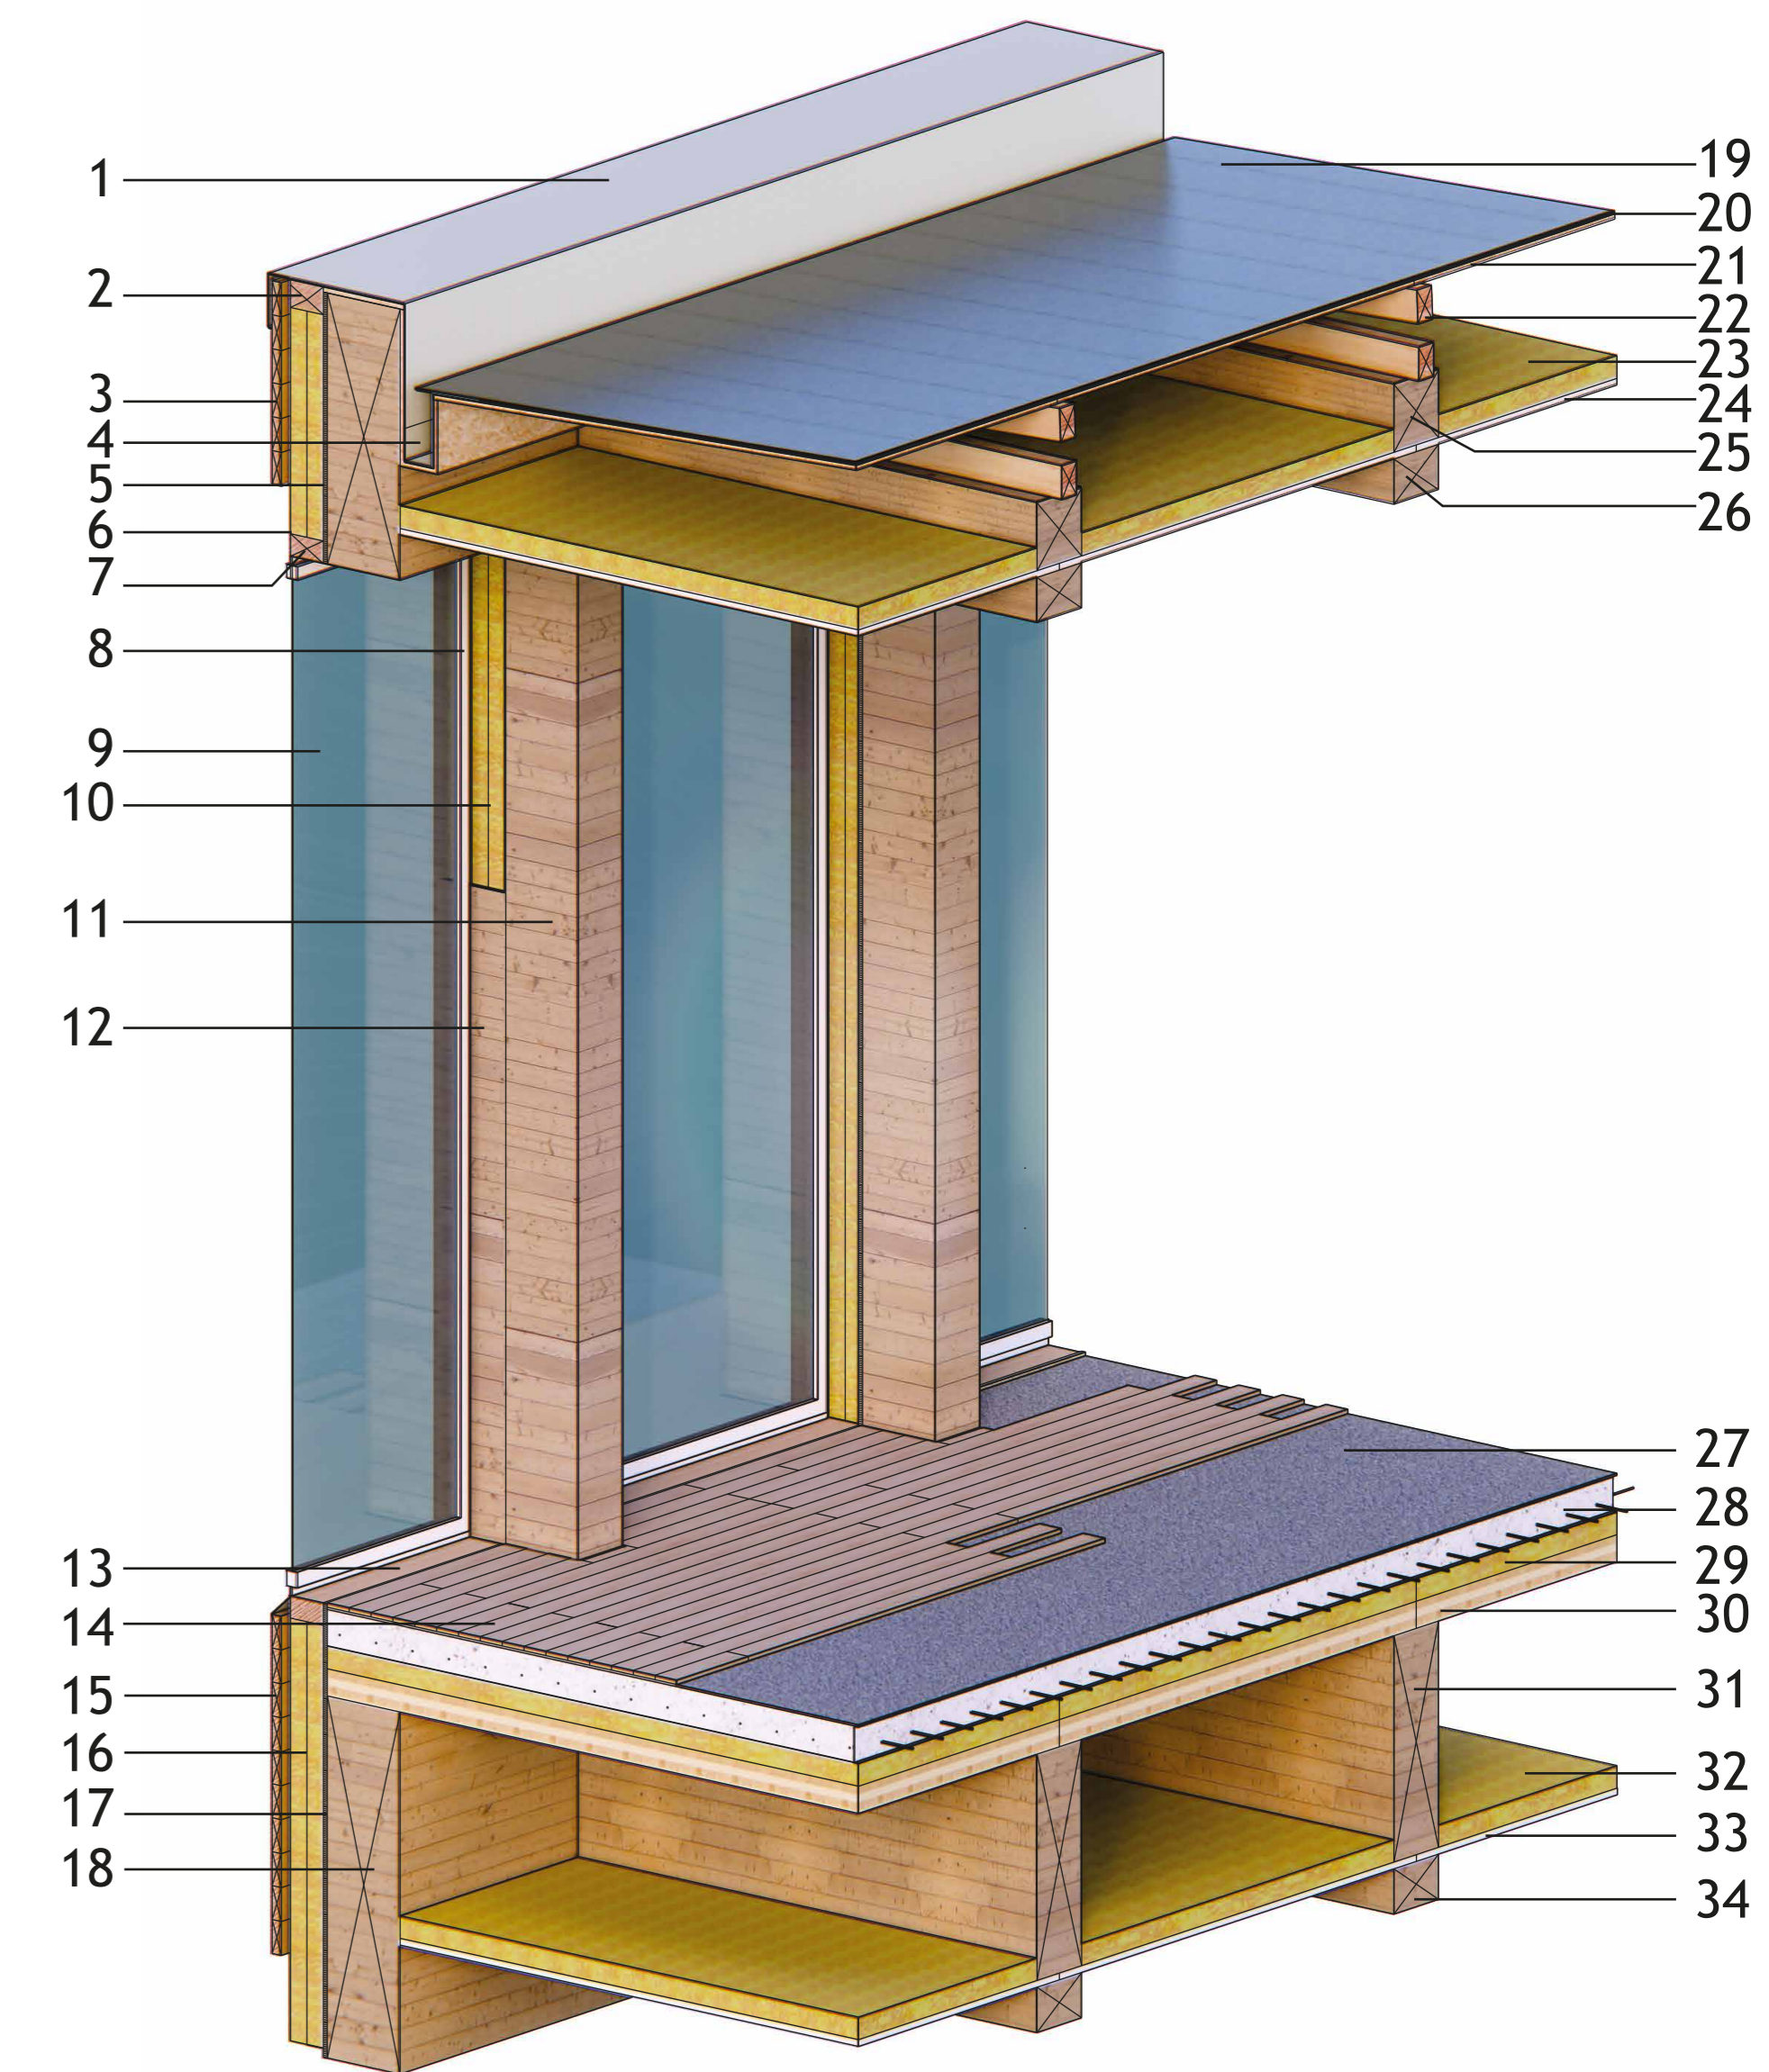

**2. Detalle constructivo segundo nivel:
Unión envigado de piso con muro exterior**

- | | |
|--|---|
| 1. Hojalatería de canal | 18. Viga de madera laminada 60x20 cm |
| 2. Solera superior de revestimiento 9x5 cm | 19. Plancha de zinc |
| 3. Poliestireno extruido | 20. Membrana hidrófuga |
| 4. Canal | 21. Panel OSB |
| 5. Panel OSB | 22. Cercha de 2"x3" |
| 6. Membrana hidrófuga | 23. Lana mineral |
| 7. Solera inferior de revestimiento 9x5cm | 24. Placa de yeso cartón |
| 8. Marco de PVC para ventanas | 25. Viga de cielo de madera laminada 15x15 cm |
| 9. Termopanel doble capa | 26. Pieza de madera 15x10 cm |
| 10. Poliestireno extruido | 27. Adhesivo para piso vinílico |
| 11. Pilar de madera laminada 20x15 cm | 28. Sobrelosa de hormigón |
| 12. Revestimiento tipo madera laminada | 29. Poliestireno extruido |
| 13. Solera superior revestimiento 9x5 cm | 30. Panel de CLT 3 capas |
| 14. Piso vinílico terminación tipo madera | 31. Viga 50x15 cm |
| 15. Revestimiento tinglado 1"x2" | 32. Lana mineral |
| 16. Poliestireno extruido | 33. Placa de yeso cartón |
| 17. Panel OSB | 34. Pieza de madera 15x10 cm |