



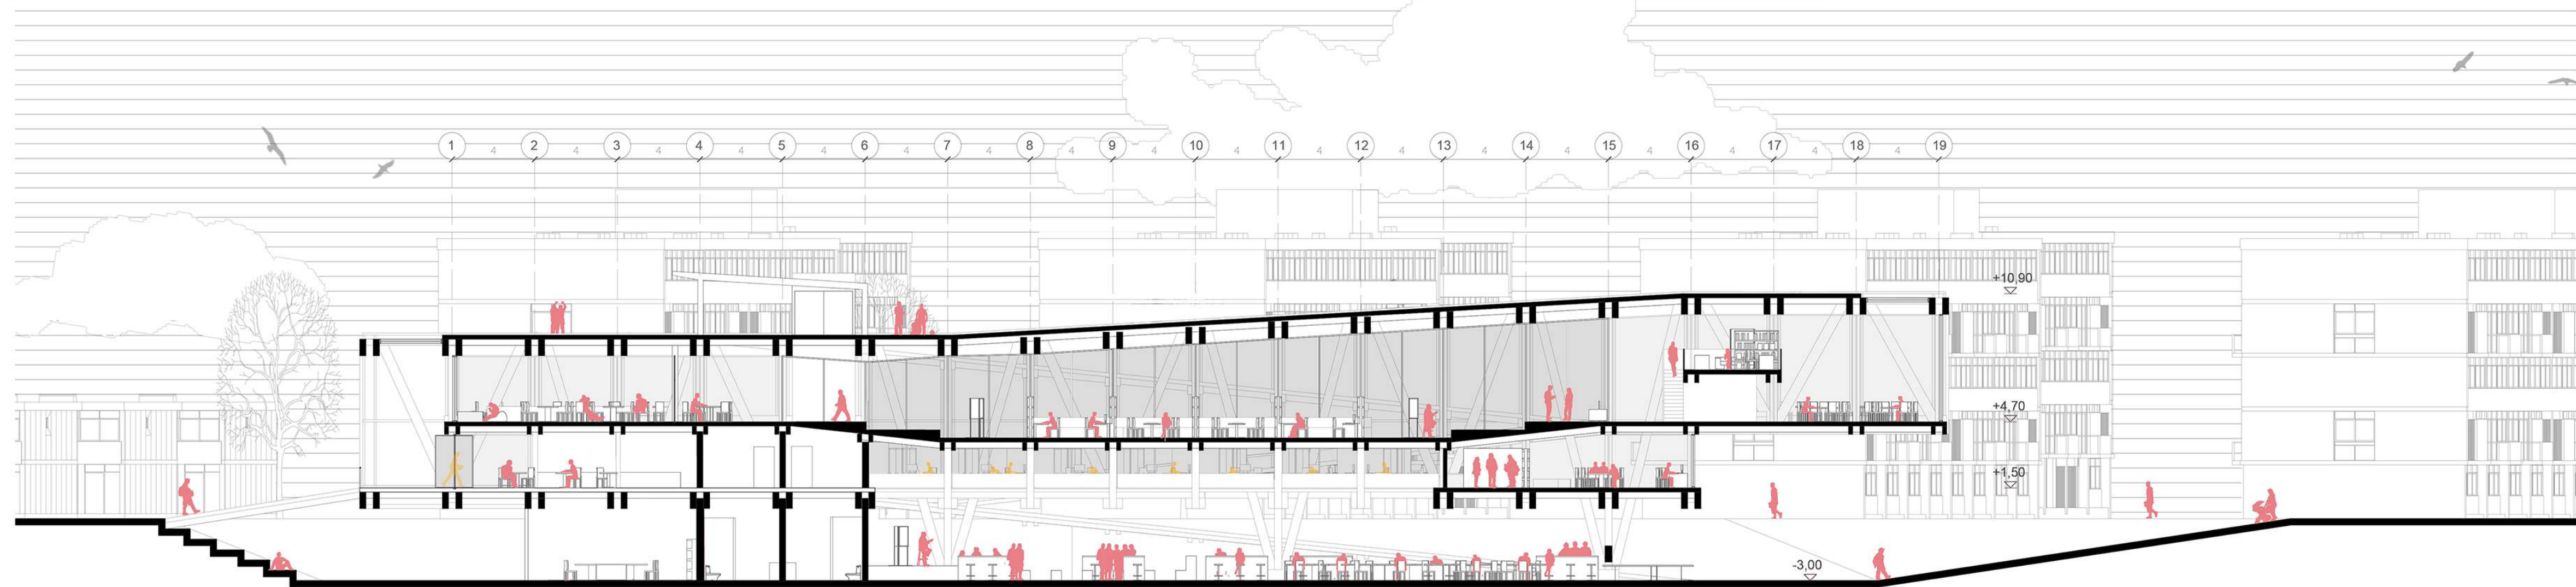


CORTE LONGITUDINAL A - A'
ESCALA 1:200

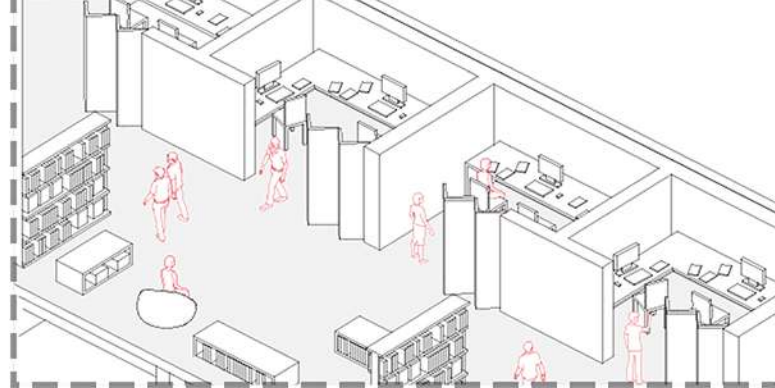


EXTENSIÓN DE BIBLIOTECA Y ESTUDIO




ESPACIO MULTIFUNCIONAL

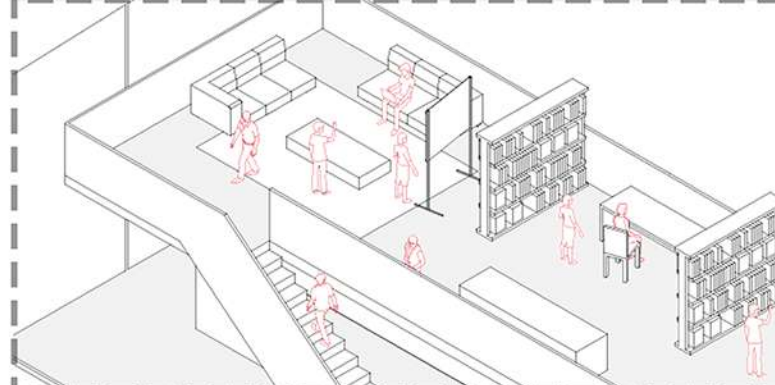


COWORKING

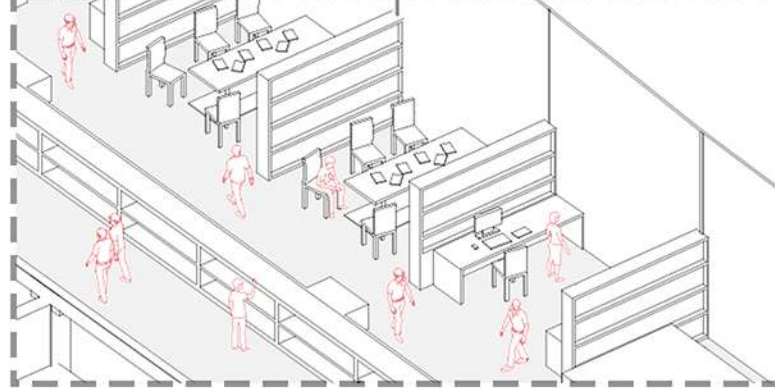


OFICINAS EN GRUPO

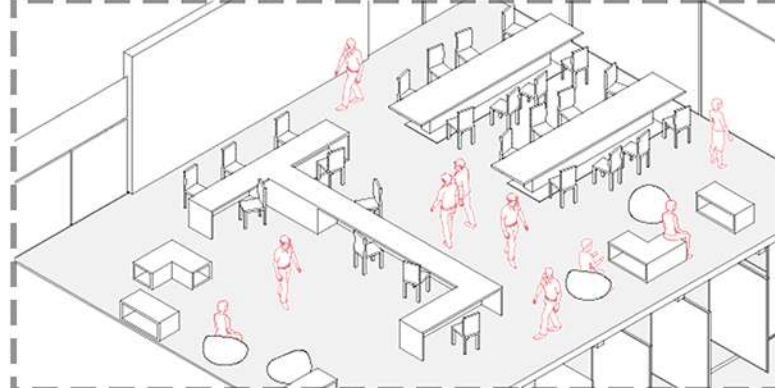

ESPACIO DE EXPOSICIÓN

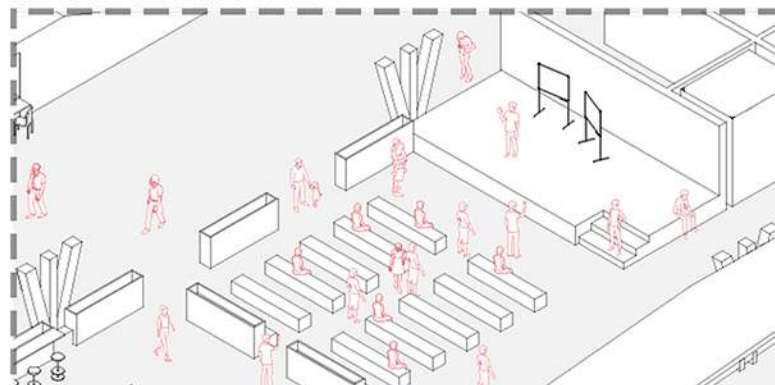


PATIO DE COMIDA

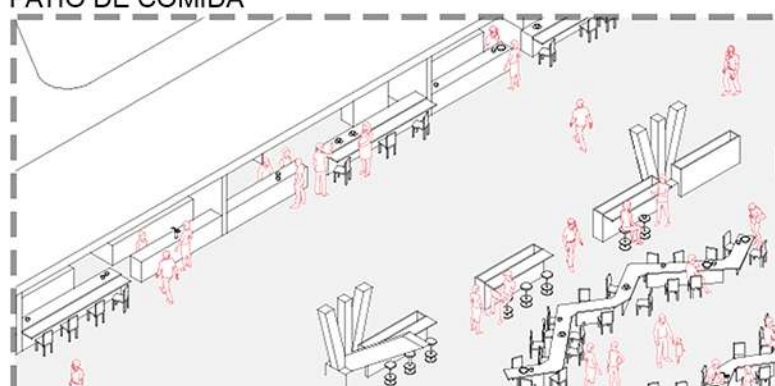

ZONA DEPORTIVA Y EVENTOS



CORTE LONGITUDINAL B - B'
ESCALA 1:200

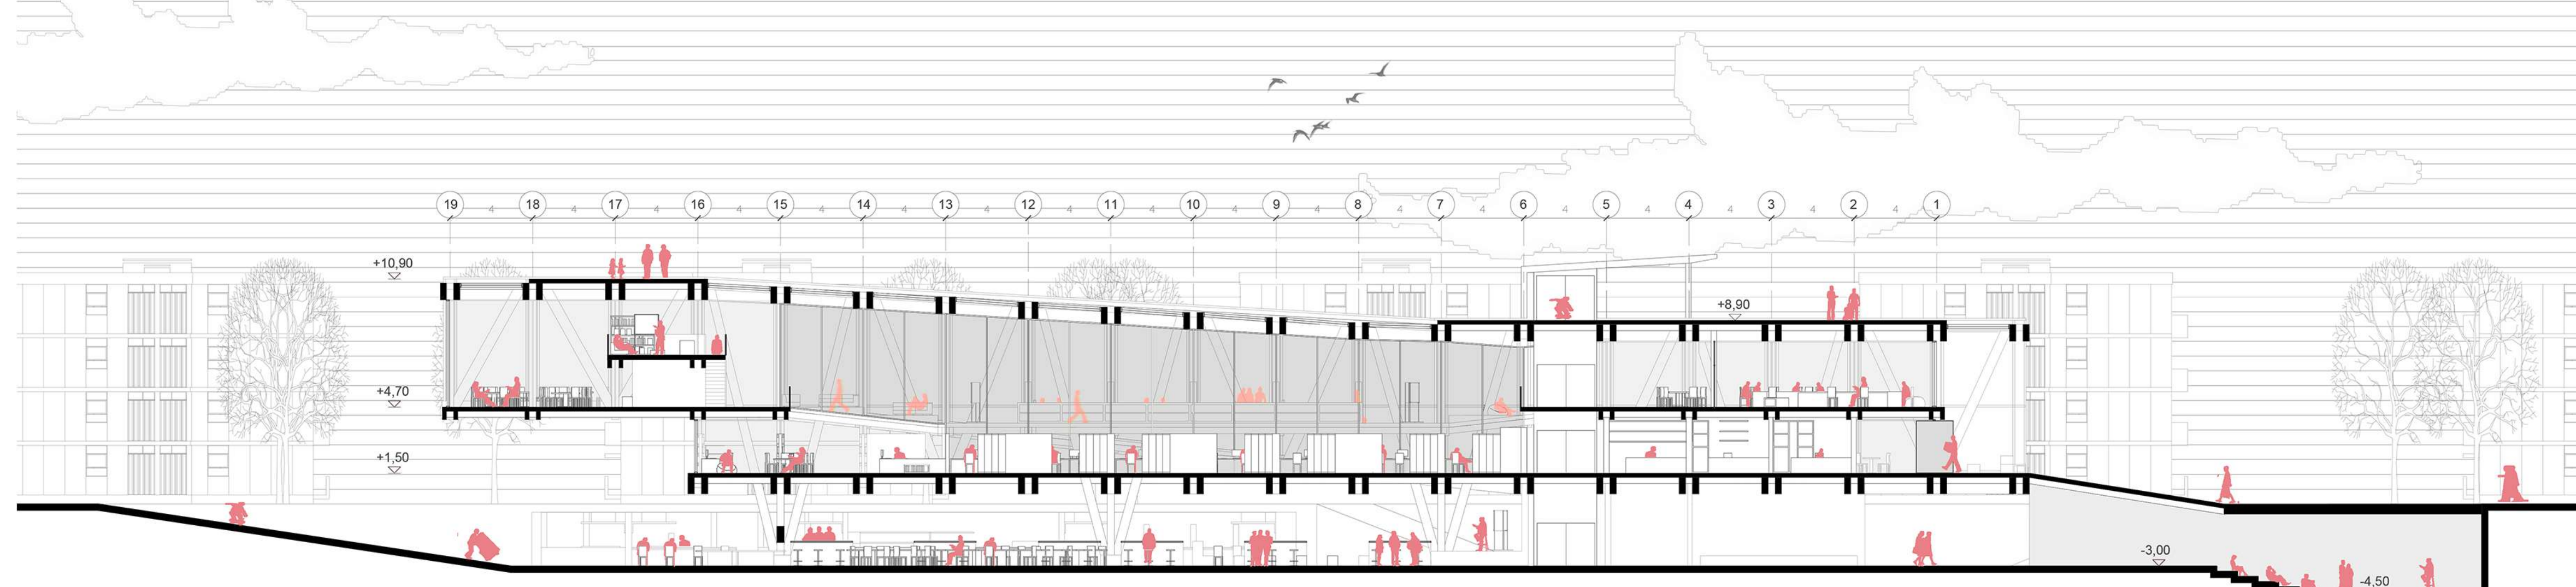

ELEVACIÓN NORTE
ESCALA 1:200

