

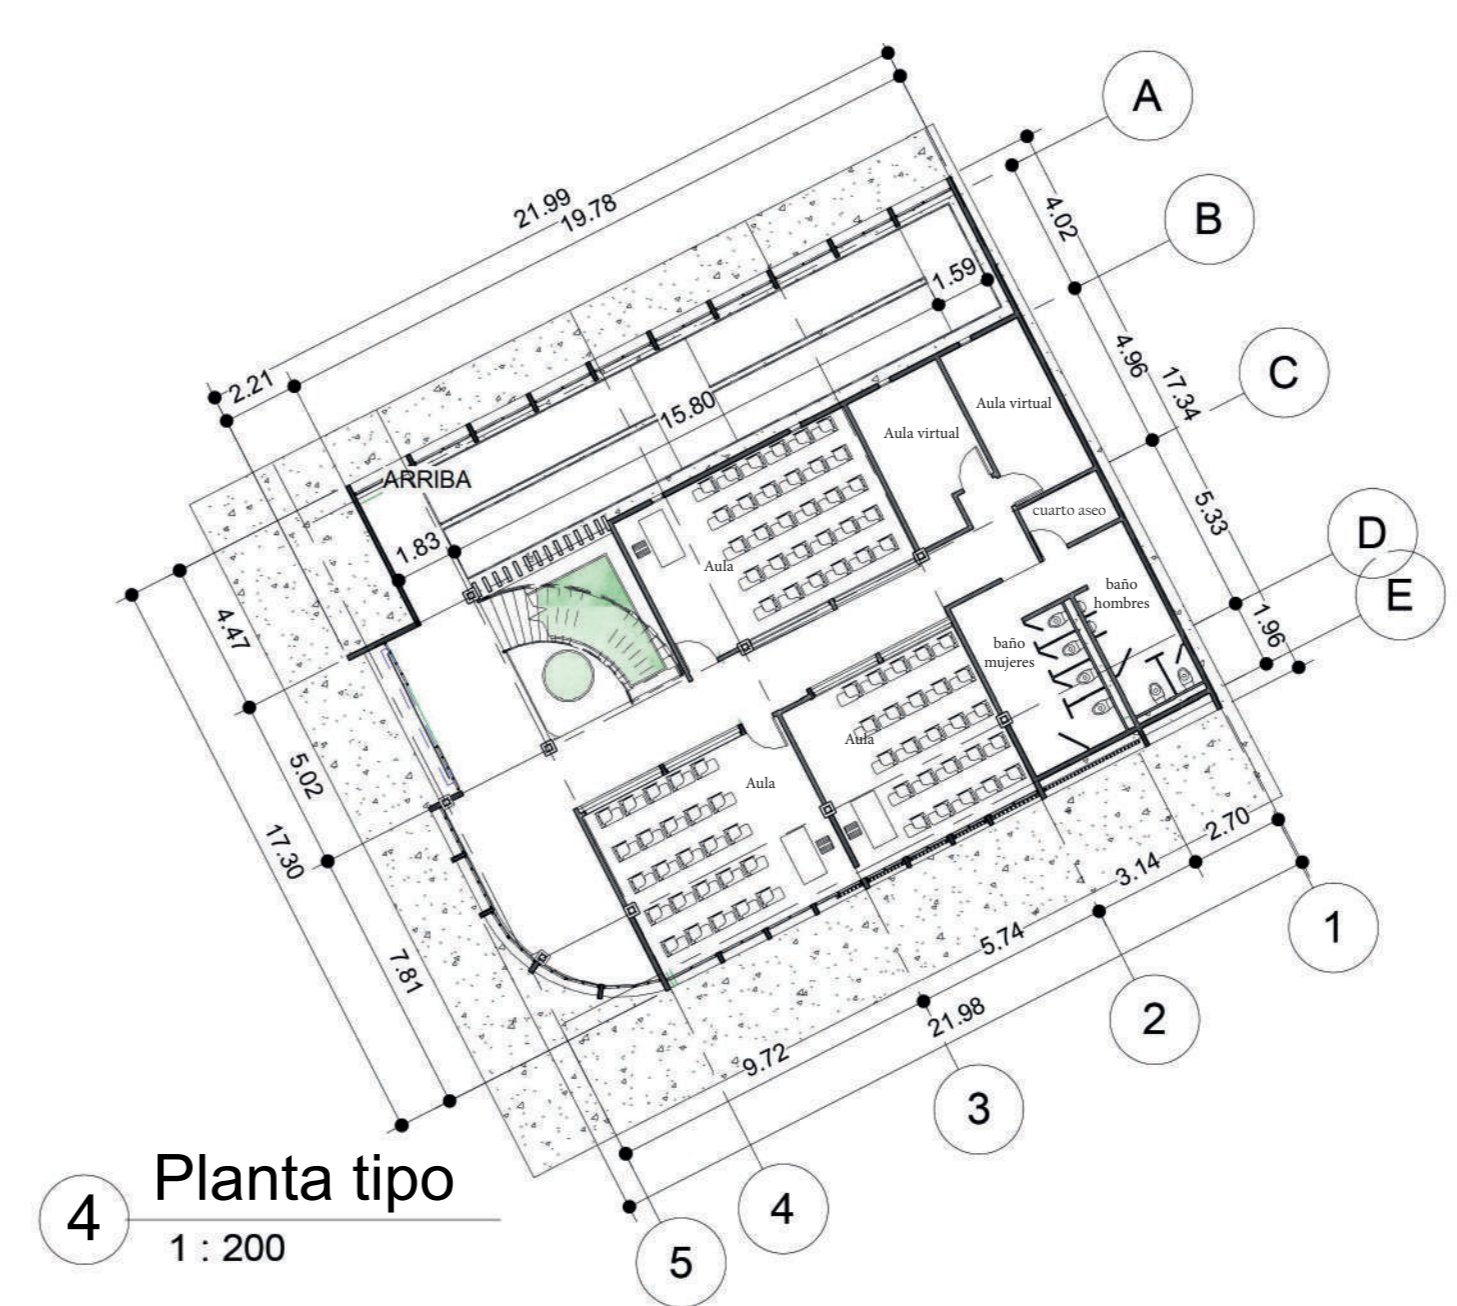



PROYECTO SMART PREFAB: CONSTRUCCIÓN MODULAR CON MADERA

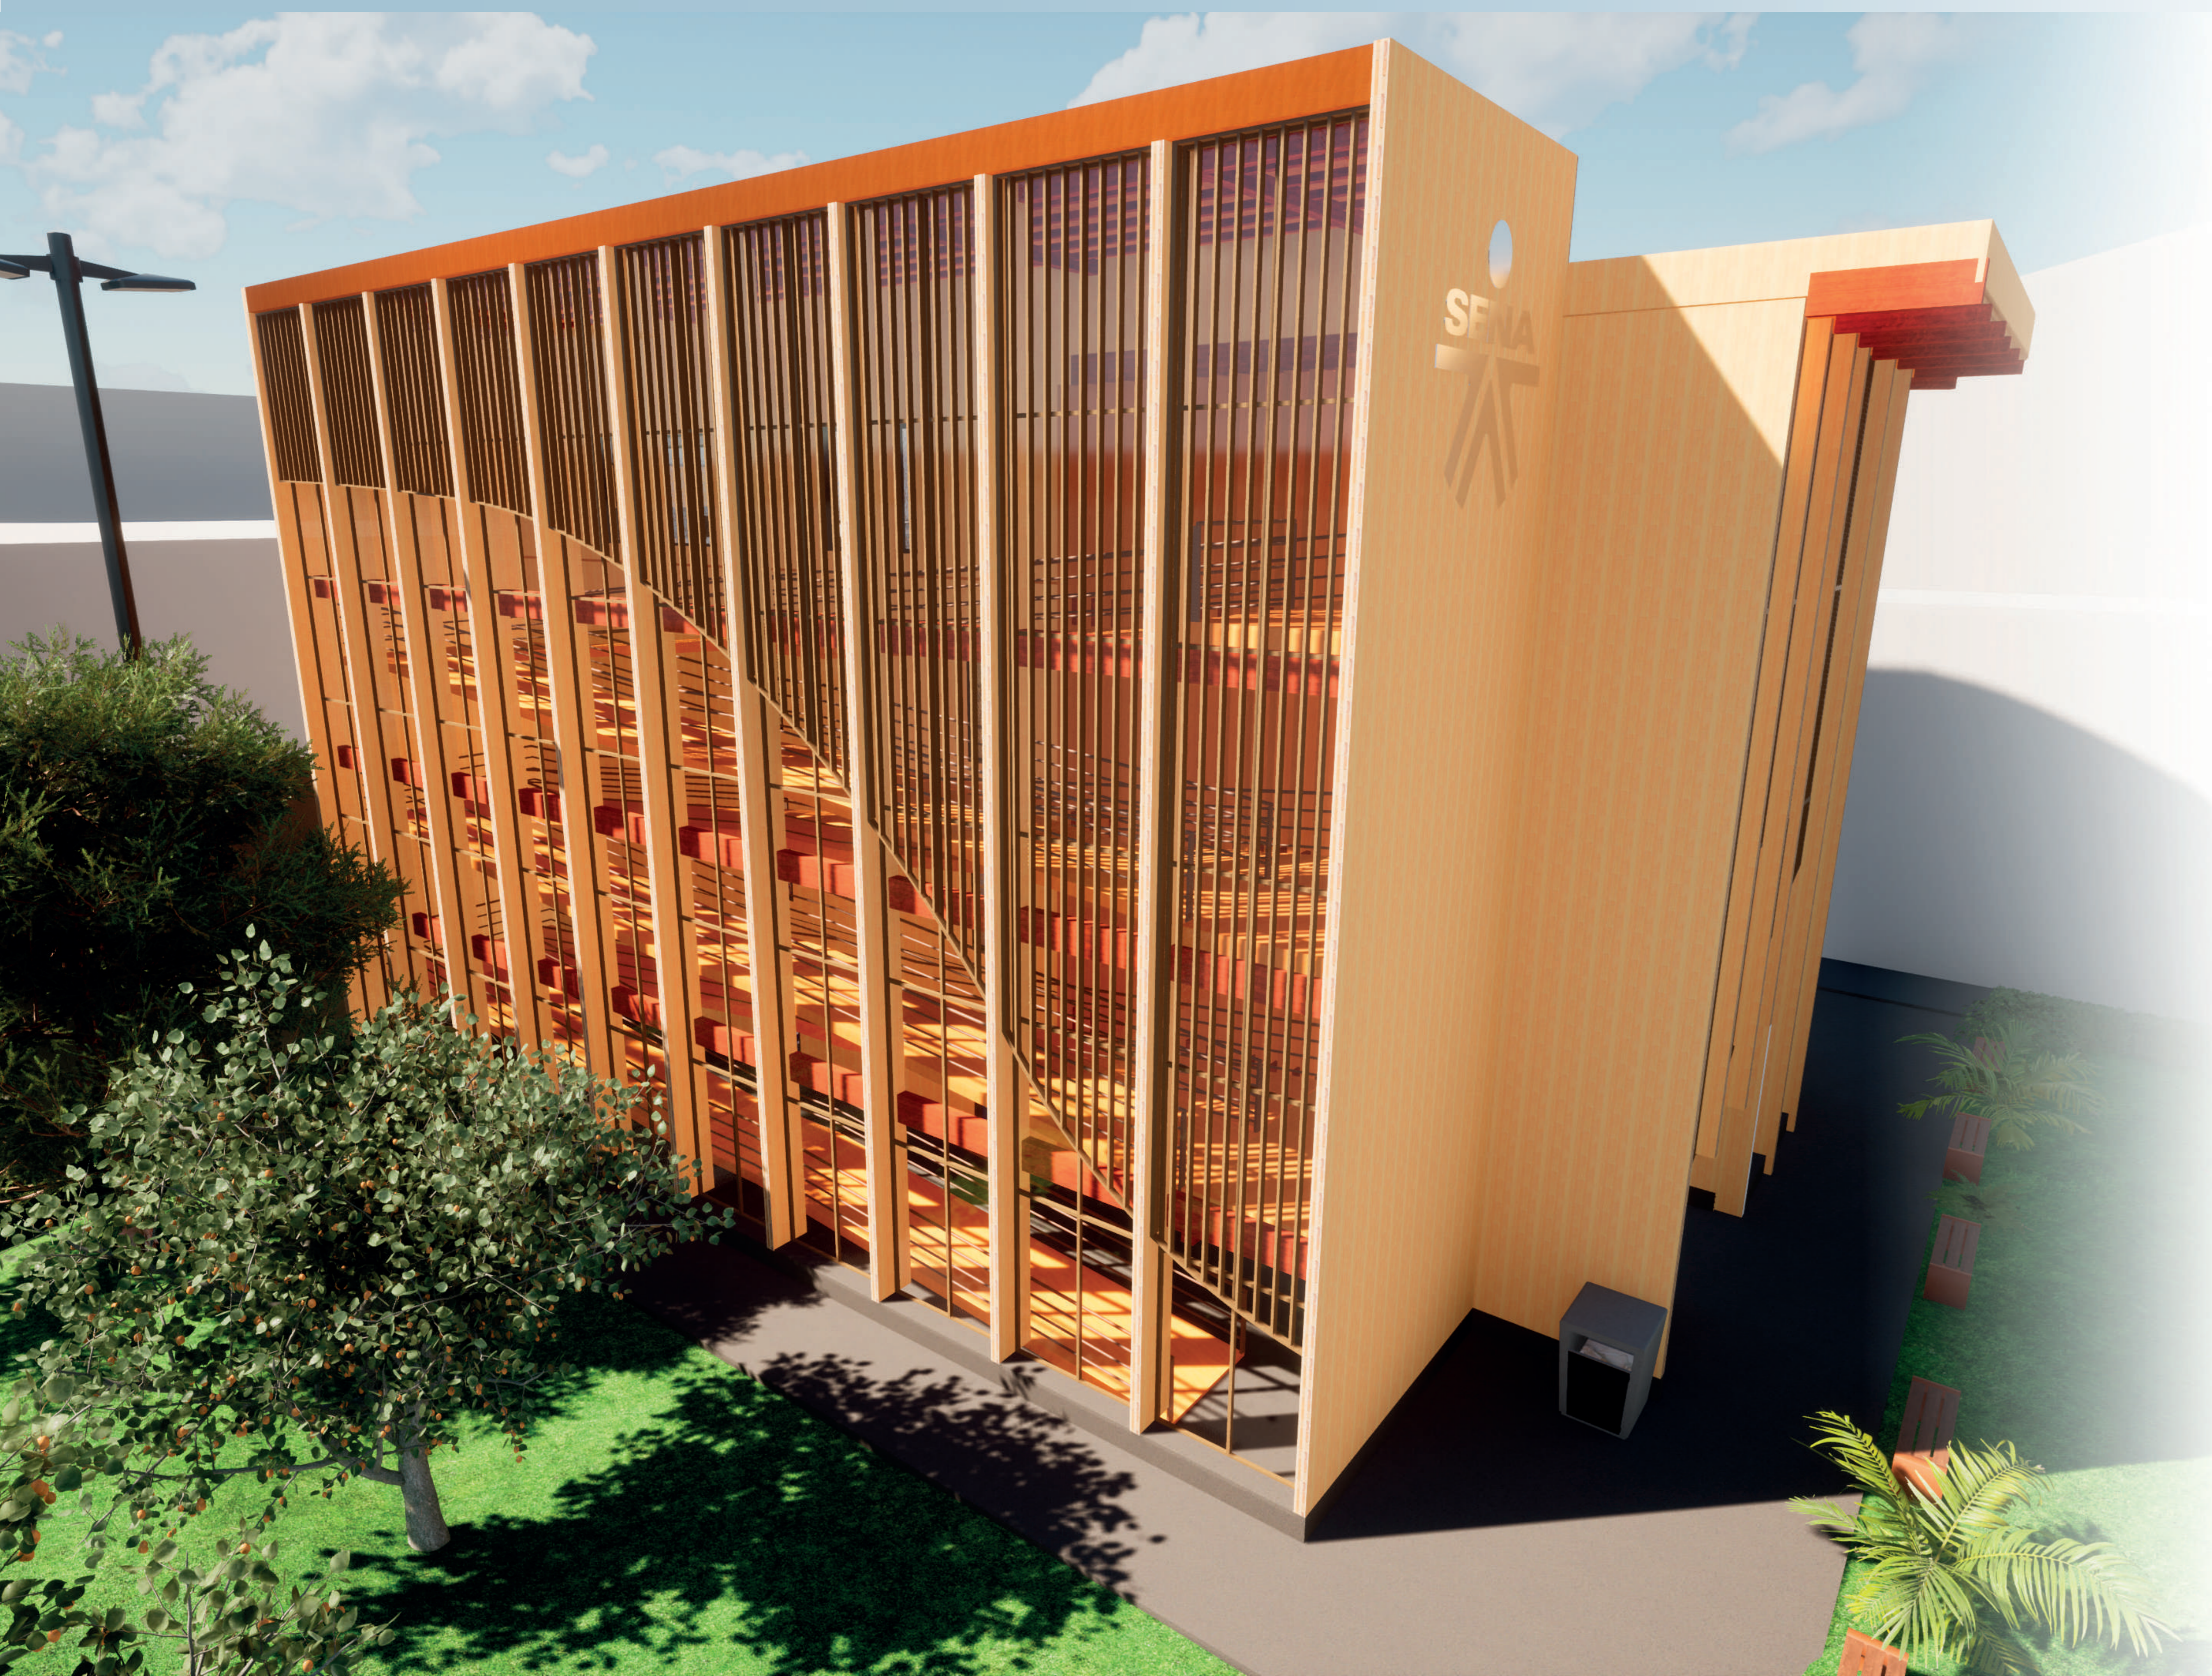


4 Planta tipo
1 : 200

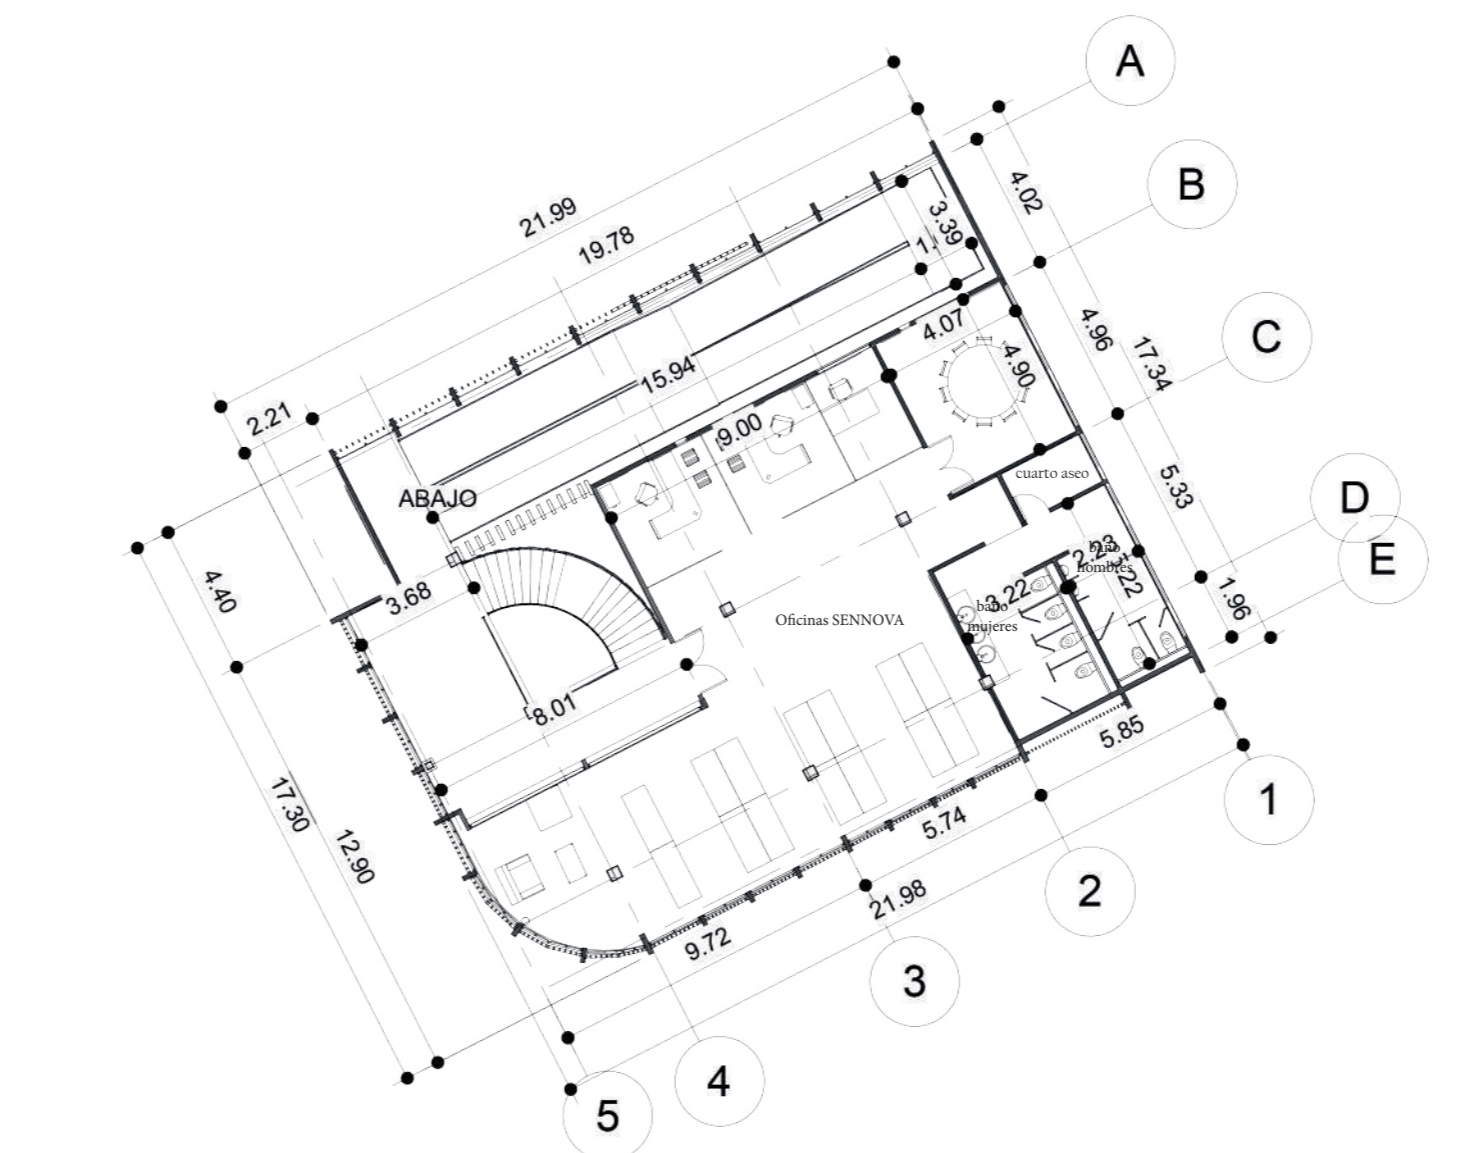


5 Nivel 4
1 : 200

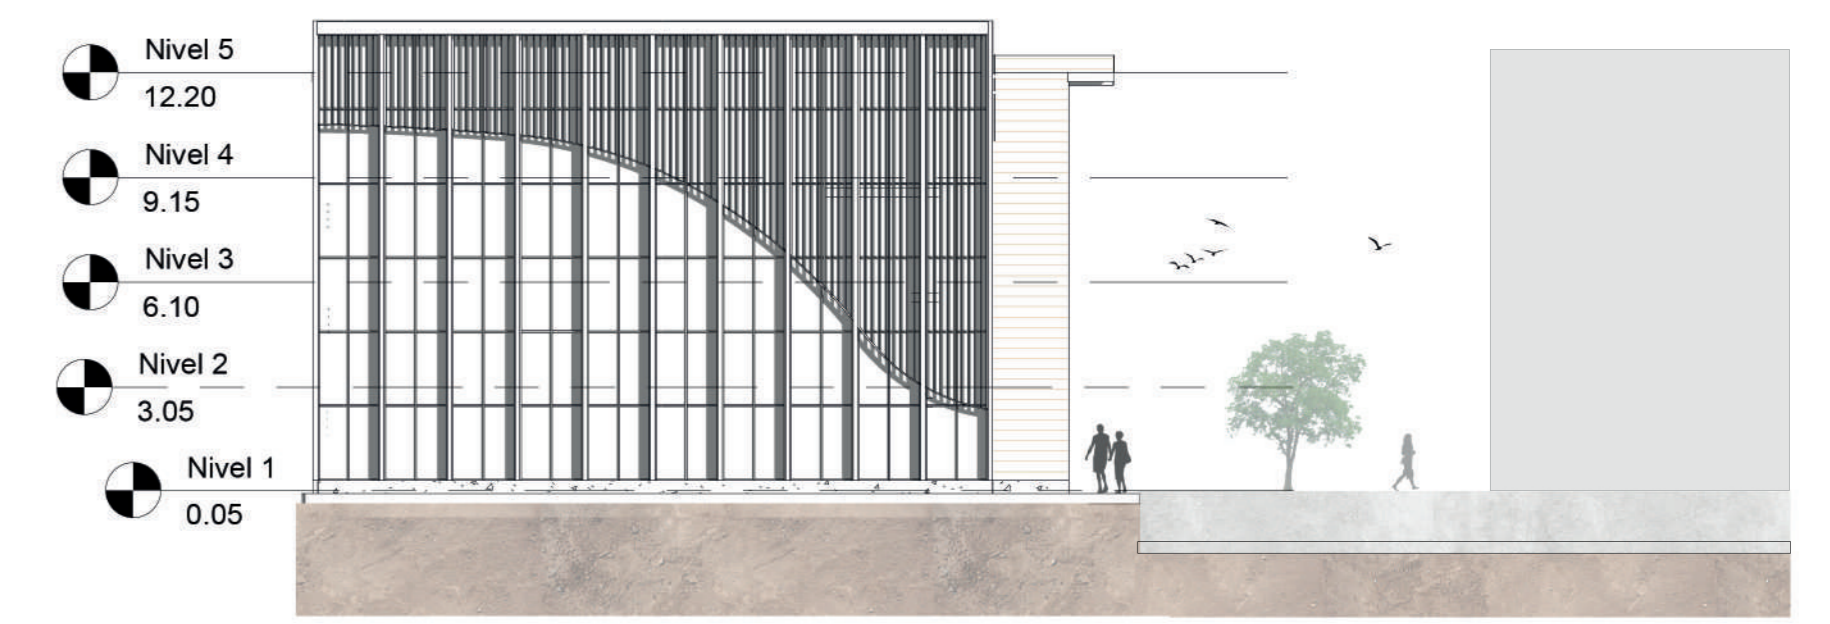

3 Fachada norte
1 : 200

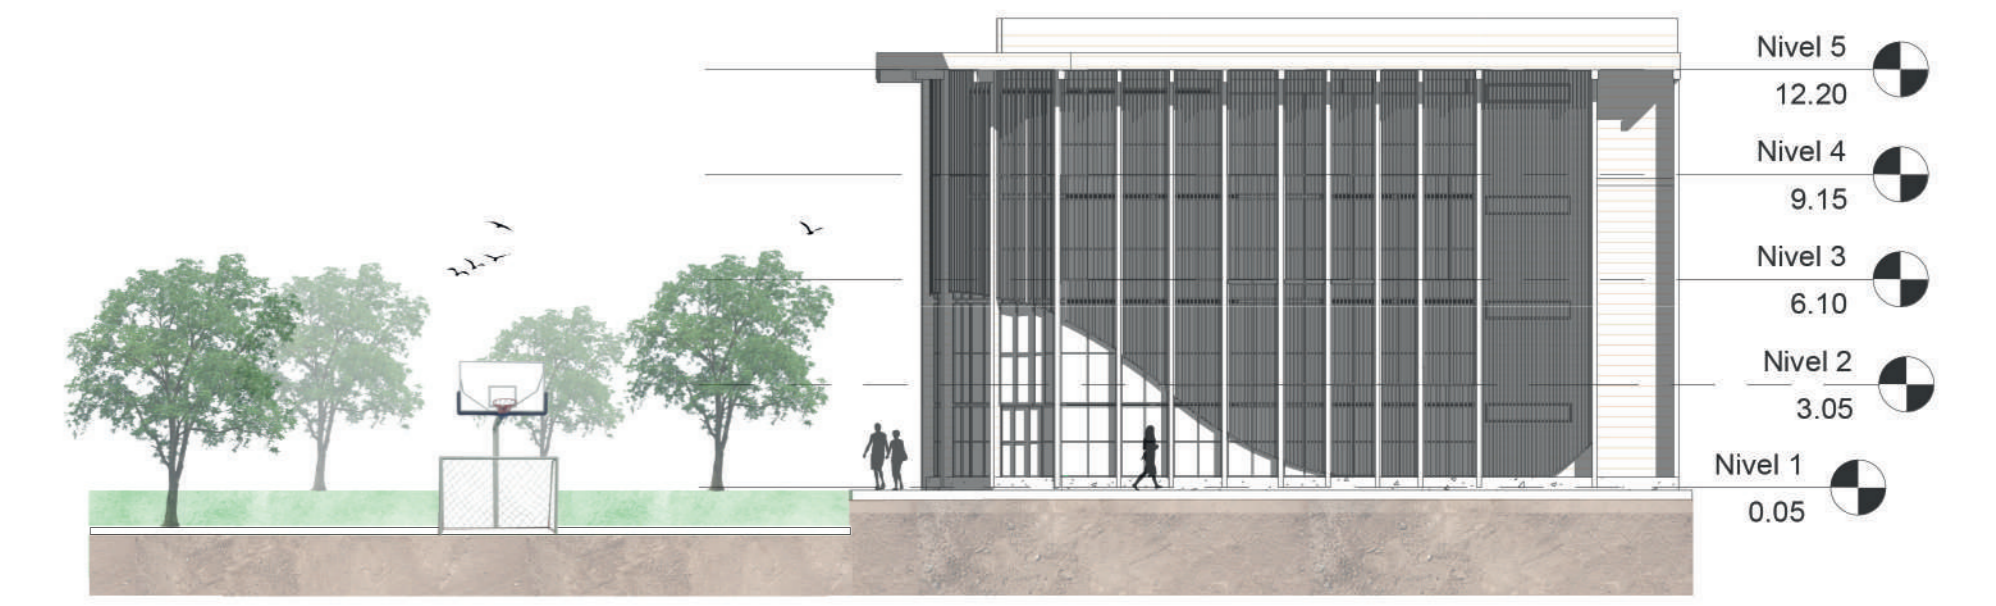

2 Fachada sur
1 : 200

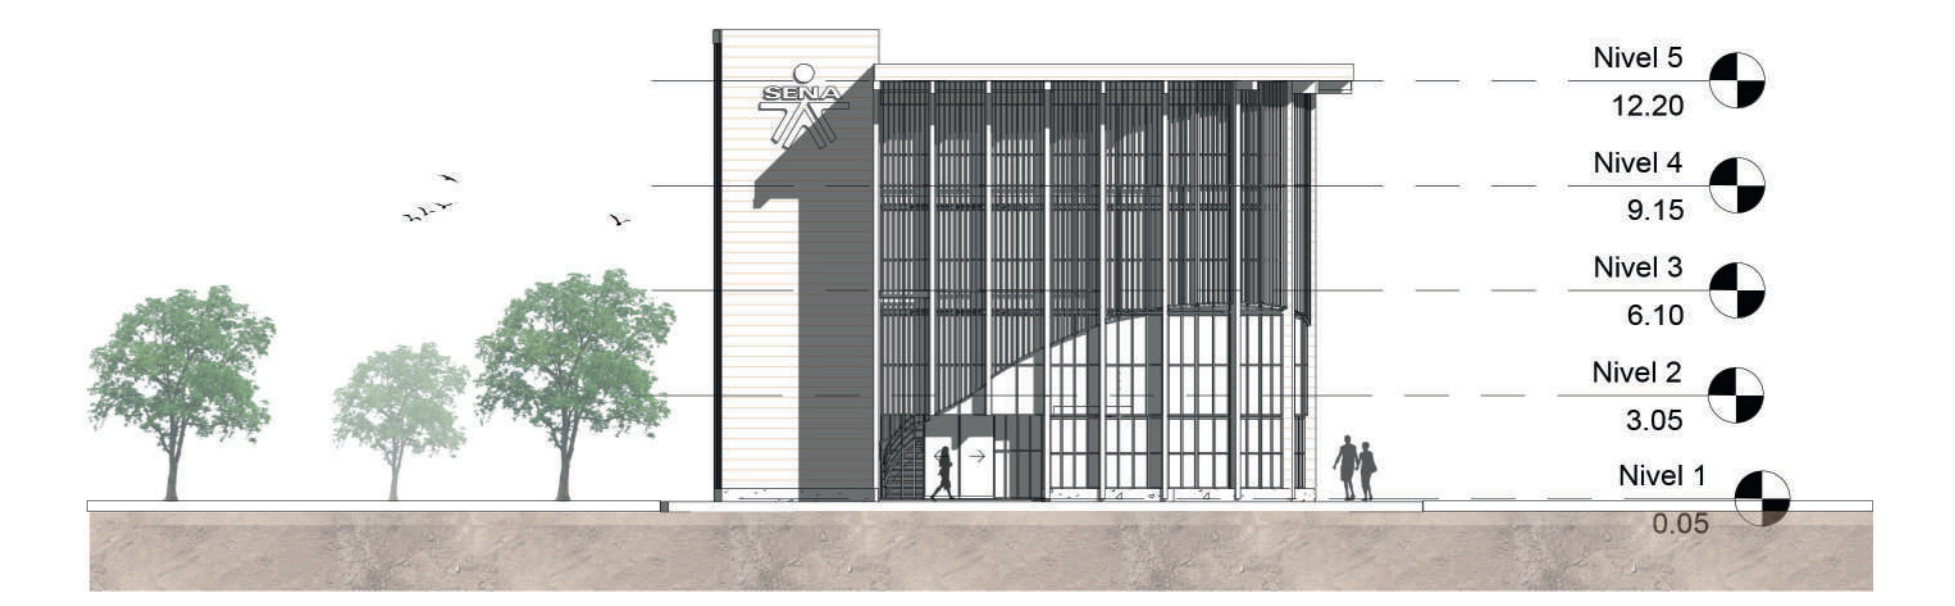

1 Fachada occidental
1 : 200