




A pesar de la inauguración de recientes infraestructuras que incluyen zonas de parque y recreación, el barrio Mercado Modelo carece para el volumen de habitantes que alberga, de espacios verdes lúdicos y de esparcimiento de buena calidad. Los vecinos utilizan, en su mayoría, los anchos canchales de las grandes avenidas que rodean al barrio, sin poder ser utilizados por los niños/ancianos por su nivel de peligrosidad. Es por esto que, posterior al vaciamiento del Mercado propiamente dicho, se ve una oportunidad, gracias a las dimensiones y accesibilidad del terreno, de generar un desahogo para el barrio.

La gran explanada que rodea al Mercado queda dividida en tres zonas diferenciadas, deportiva sobre la calle Propios, lúdica y comercial sobre Centenario. Las semillas sobre el frente de nuestra fachada demarcan lo comercial, generando recorridos y espacios de confluencia donde poder colocar una plaza de comidas al aire libre etc. La flexibilidad de las semillas permiten ser utilizadas como cocinas/tiendas/talleres, las instalaciones se ubican ocultas entre las capas del cerramiento de las mismas, permitiendo la reutilización y el cambio de usos si así se requiere.

ángulo de visión

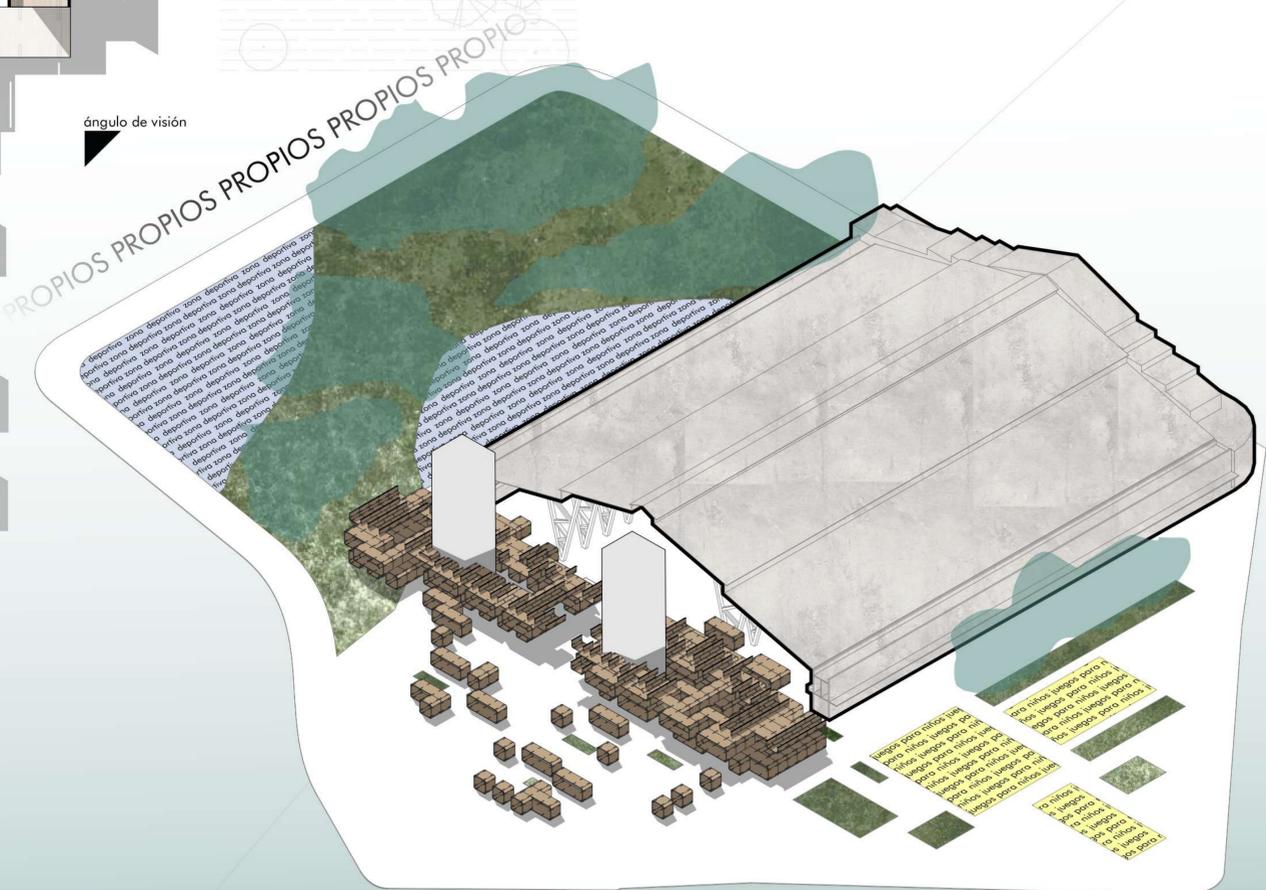

planta P2/escala 1:200
 corte AA/escala 1:350
 isometría/escala 1:750

CENTENARIO CENTENARIO CENTENARIO CENTENARIO CENTENARIO CENTENARIO