



PLANTA PROYECTO

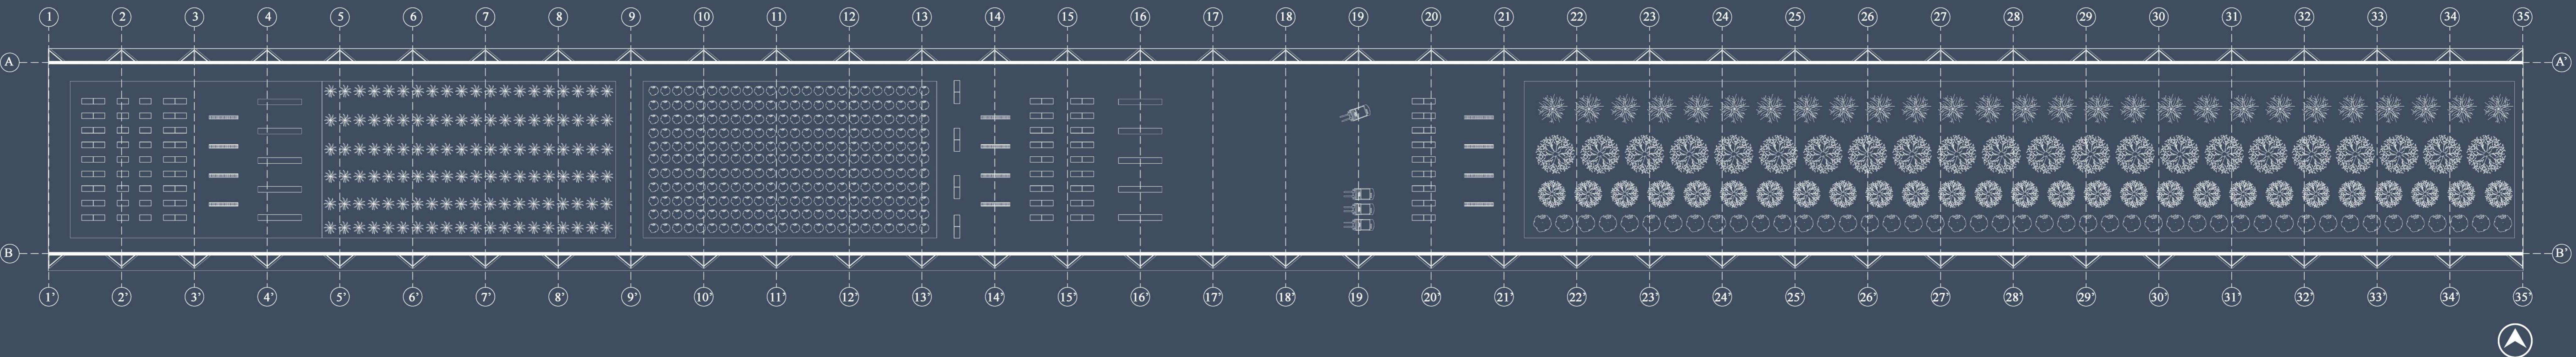

ELEVACION NORTE

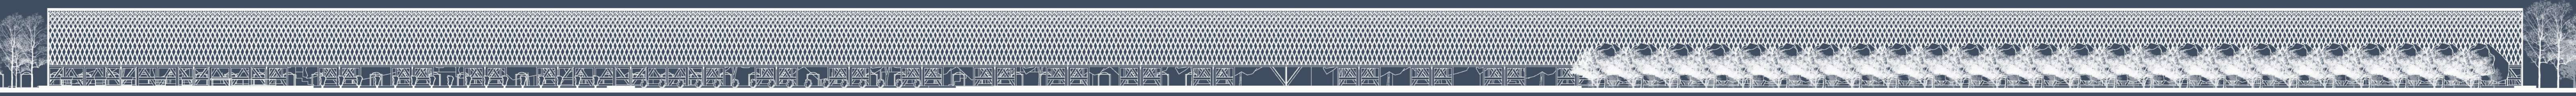

CORTE TRASVERSAL FUGADO

