


# Paseo peatonal cubierto: Paseo Arauco, Chillán

En el marco del planteamiento de nuevas formas de trabajo, el proyecto propone una reformulación del preexistente paseo peatonal Arauco, ubicado en la zona centro de la ciudad de Chillán, con el objetivo de generar nuevos espacios para el comercio local, tanto formal como semi formal del sector, mediante el uso del paseo como nodo de encuentro social e intercambio comercial.

La propuesta se desarrolla mediante el diseño en madera de una gran cubierta longitudinal que se extiende a lo largo del paseo, permitiendo hacer uso del espacio abierto para extender las múltiples situaciones urbanas de los bordes hacia el exterior, generando un espacio refugiado que permite, dentro de sus límites, el desarrollo de diversas actividades simultáneas.

La gran cubierta como estrategia de diseño surge desde el entendimiento de las condiciones climatológicas de la ciudad de Chillán, capital de la Región del Ñuble al sur de Chile, la cual se caracteriza por tener una alta pluviosidad, llegando a acumular 1188 mm de lluvias anuales. En este sentido, el paseo cubierto asegura hacer uso del espacio público durante el año sin dificultades por las lluvias, permitiendo la extensión e instalación de actividades comerciales y sociales bajo esta, de manera continua y expedita.

El proyecto a su vez, se complementa de nuevos equipamientos comunitarios ubicados a los bordes del paseo, con la finalidad de expandir el uso efectivo del paseo para la reactivación de la economía de la zona y del espacio que ofrece el paseo. En donde por un lado se encuentra la bodega multiuso para los trabajadores semi formales, en la cuadra más próxima a la Plaza de Armas, la cual contiene, tanto espacios para su uso en horario de trabajo, como comedores, baños y salas de multiuso, como también, programas para el término de la jornada como bodegas para guardar sus carros y mercancías. Por otro lado, en la segunda cuadra, al fondo de la plaza esquina, se encuentra el nuevo edificio de la Sede de Emprendimientos y Pymes de Chillán, el cual entrega un espacio para potenciar y ampliar el trabajo local de baja y mediana escala, el cual contiene salas de reuniones multiuso, salas de talleres prácticos y de conferencias, entre otros, para dar cabida a charlas y capacitaciones que permitan desarrollar nuevas formas de trabajo en el sector.

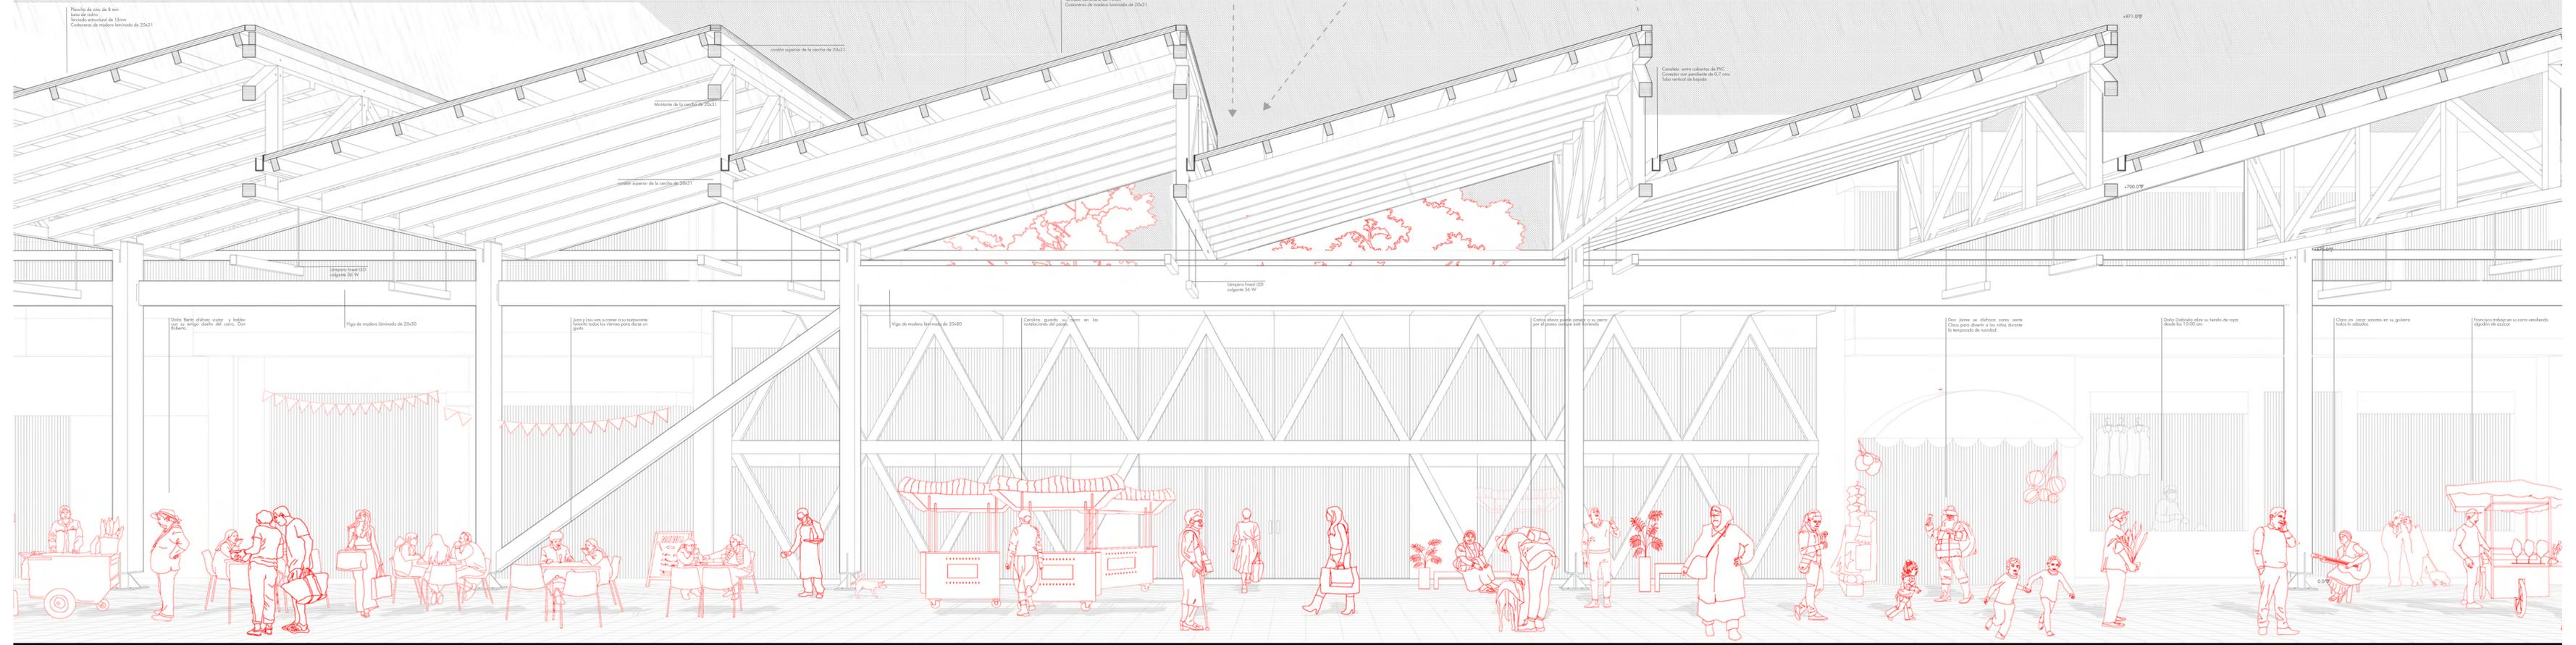

CORTE LONGITUDINAL ESC 1:50



EMPLAZAMIENTO ESC 1:7000