


La propuesta plantea el entendimiento de las nuevas formas de trabajo a través del encuentro social en el espacio público, en donde los grandes flujos que soporta la estructura generan diferentes situaciones que suceden simultáneamente en el transcurso del recorrido, las cuales se vuelven parte de la nueva cotidianidad de esta zona del centro de la comuna de Chillán. Y es desde ahí que resulta interesante reconocer las diferentes posibles dinámicas que se generen entre la multitud y los lugares generados por el paseo cubierto.

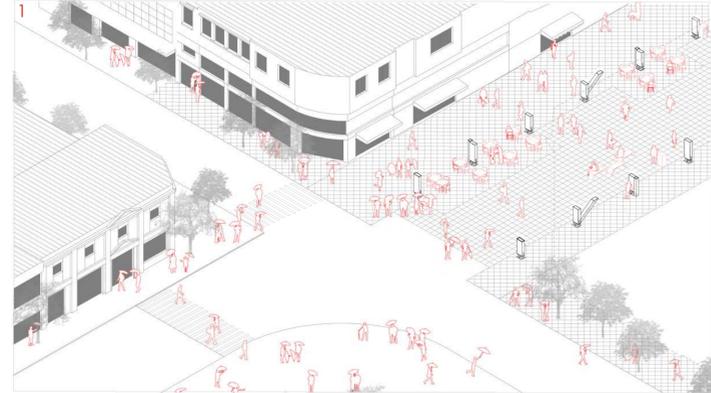

ACCESO PRINCIPAL DESDE LA PLAZA DE ARMAS DE CHILLÁN



Al iniciar la lluvia los usuarios que están paseando en la plaza de independencia de Chillán puede refugiarse y empezar el recorrido por el Paseo Atauca debido a la protección de la cubierta que desvía las aguas pluviales para ser usadas posteriormente para regar las áreas verdes del mismo.



ZONA DE COMERCIO PARA LOS TRABAJADORES SEMI-FORMALES CON EL PASEO


En el primer tramo del paseo, siendo la manzana con un comercio mayoritariamente de tipo restaurante, el diseño del pavimento delimita los espacios en los cuales estos restaurantes instalan mesas y sillas para aumentar su capacidad.

AXONOMÉTRICA ESC 1:750

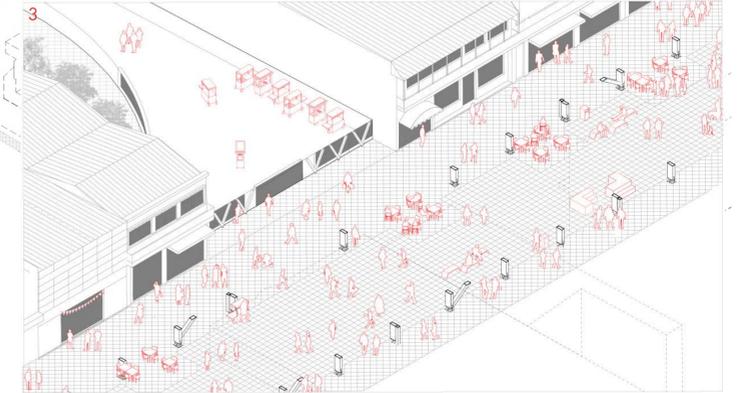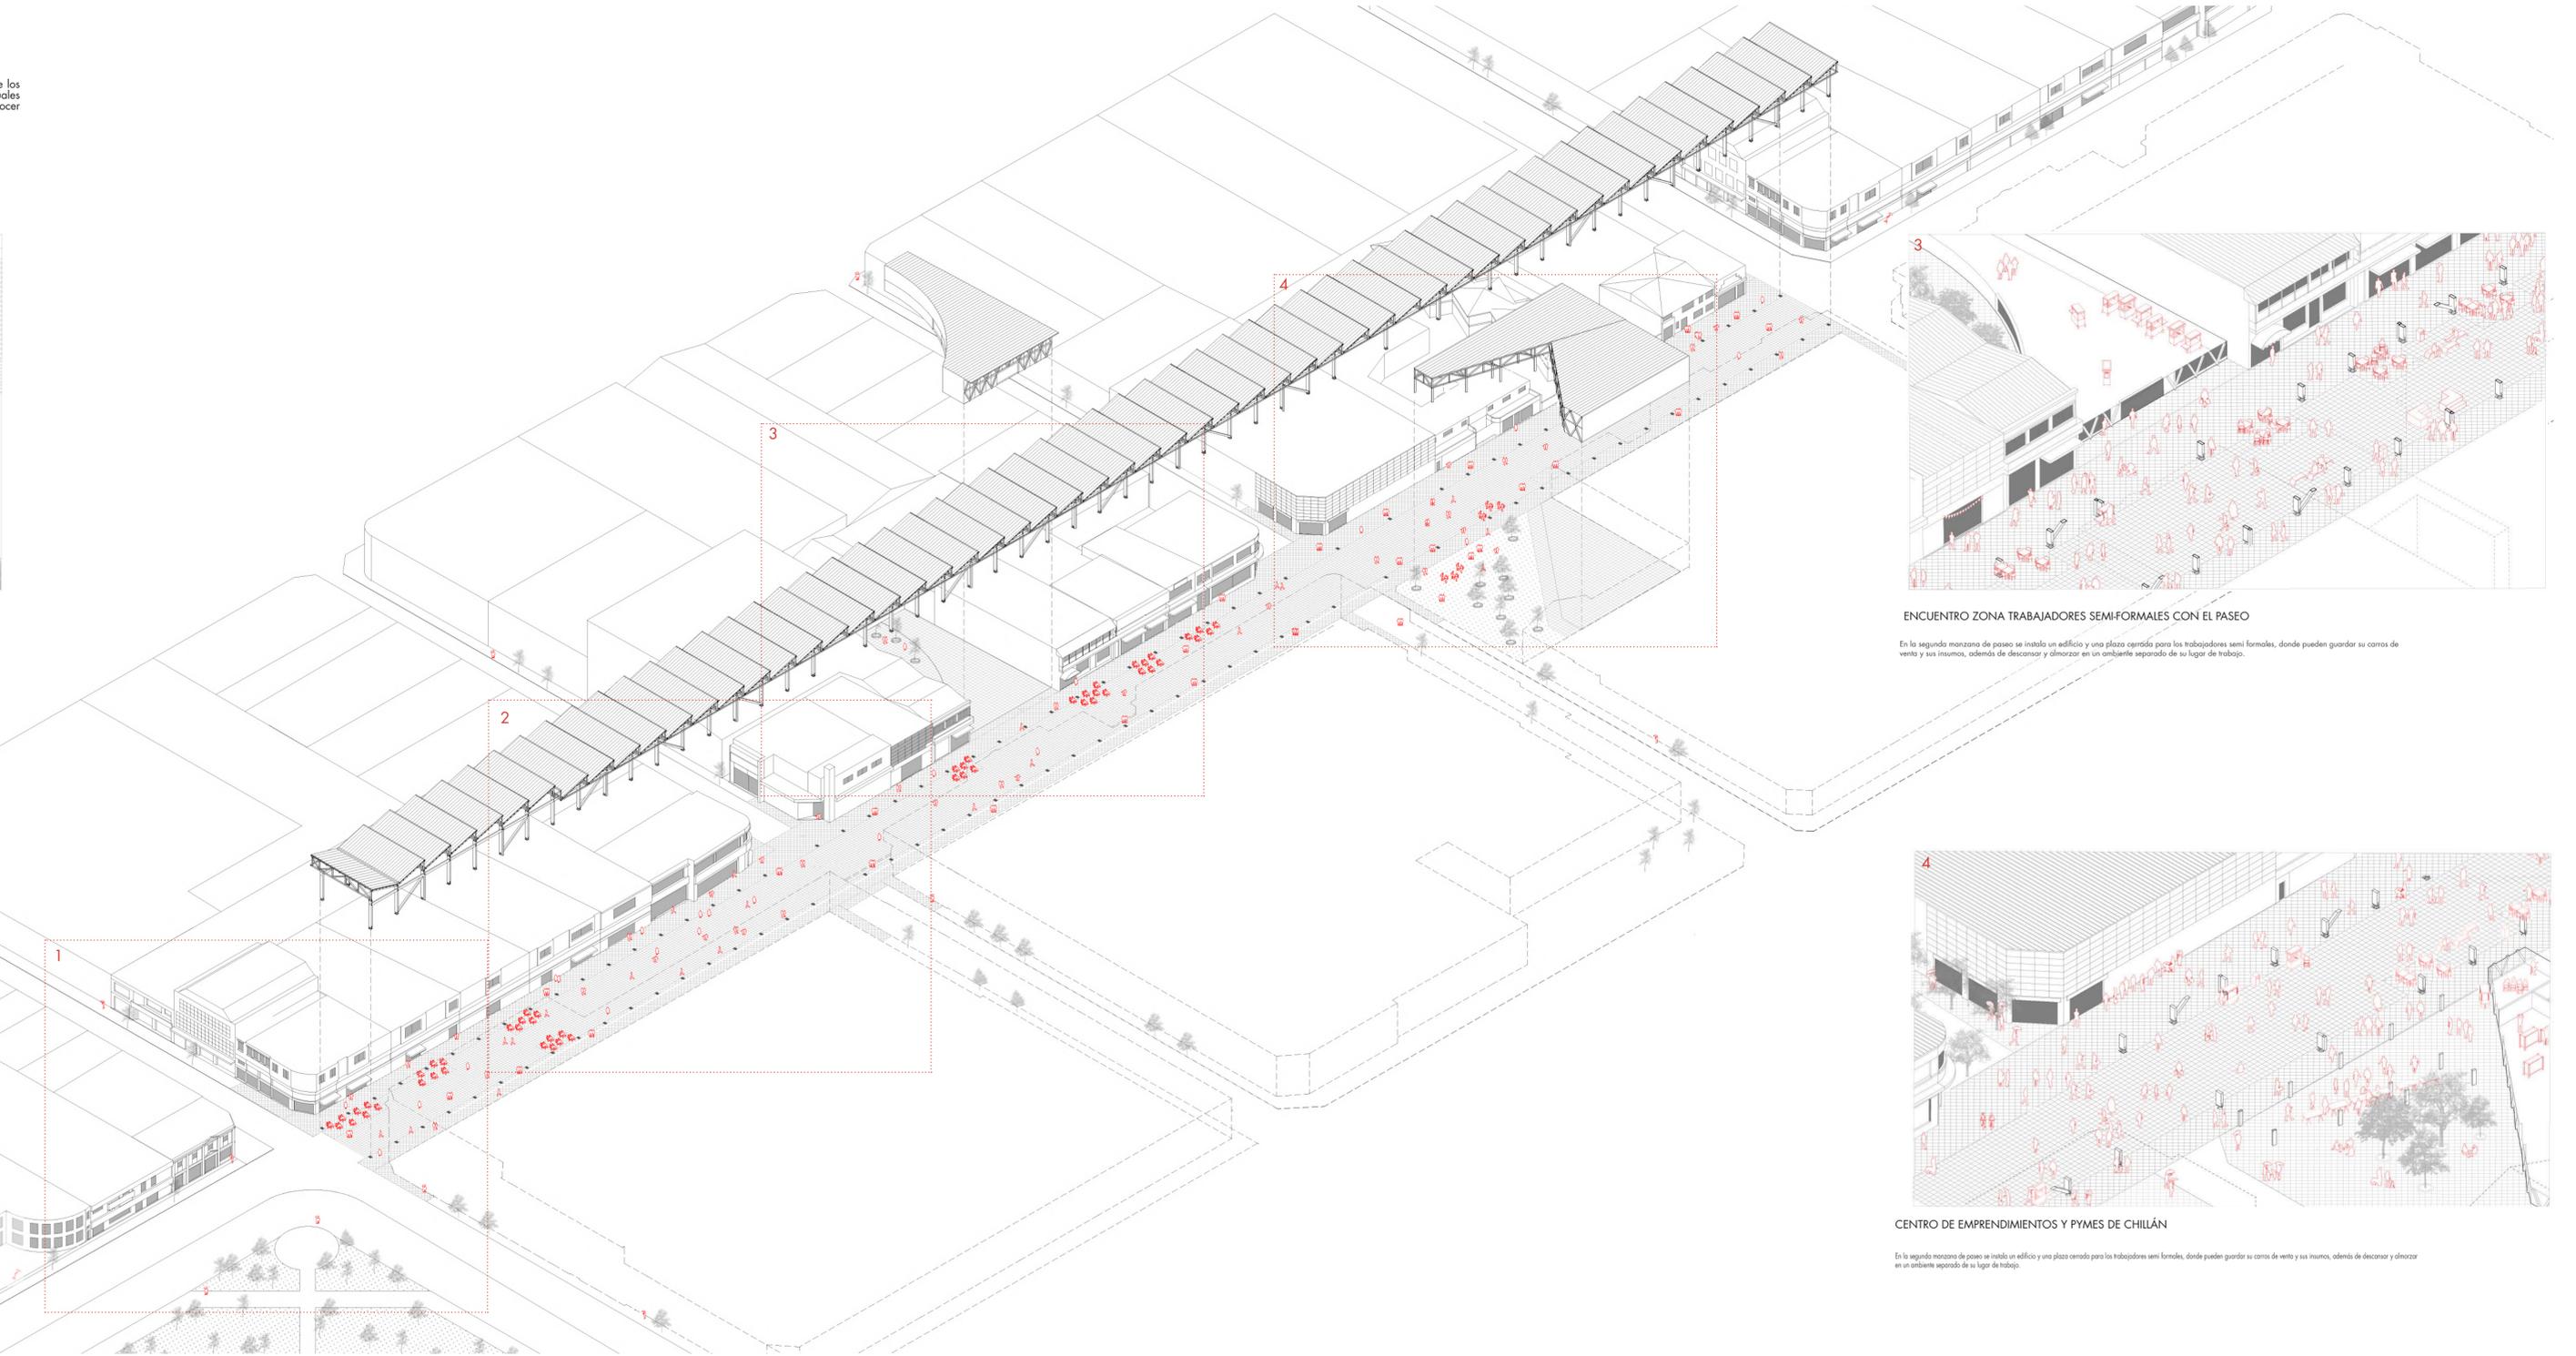

ENCUENTRO ZONA TRABAJADORES SEMI-FORMALES CON EL PASEO

En la segunda manzana de paseo se instala un edificio y una plaza cerrada para los trabajadores semi formales, donde pueden guardar su carros de venta y sus insumos, además de descansar y almorzar en un ambiente separado de su lugar de trabajo.

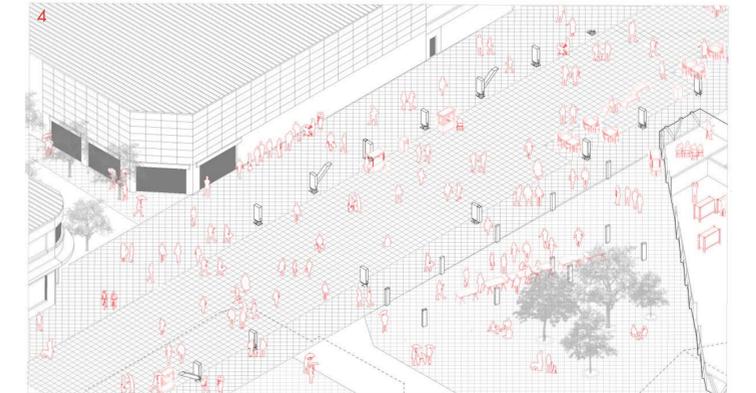

CENTRO DE EMPRENDIMIENTOS Y PYMES DE CHILLÁN

En la segunda manzana de paseo se instala un edificio y una plaza cerrada para los trabajadores semi formales, donde pueden guardar su carros de venta y sus insumos, además de descansar y almorzar en un ambiente separado de su lugar de trabajo.