




ELEVACIÓN FRONTAL  
ESC 1:200

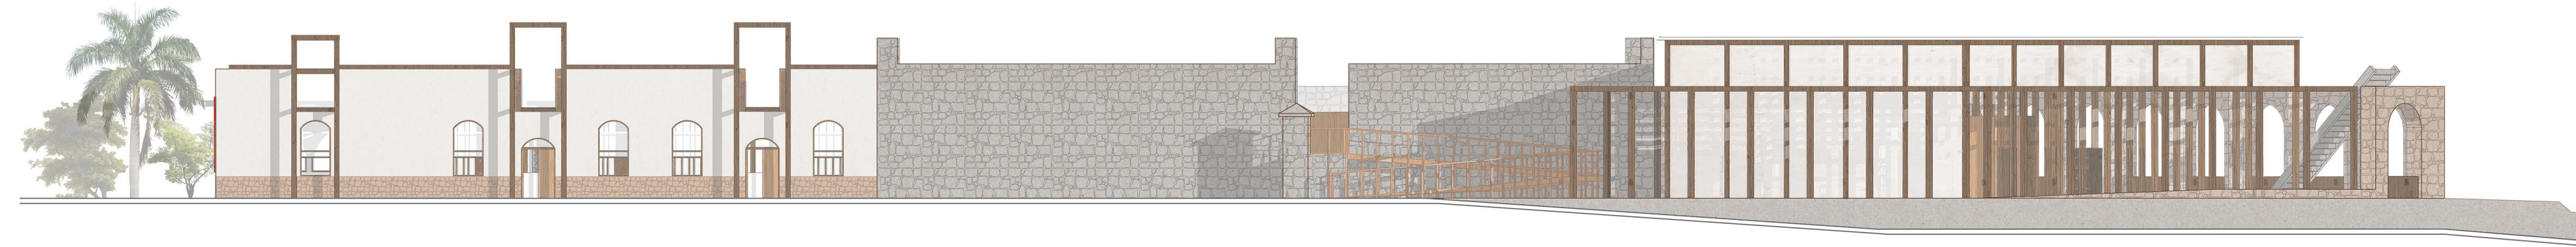



ELEVACIÓN POSTERIOR  
ESC 1:200

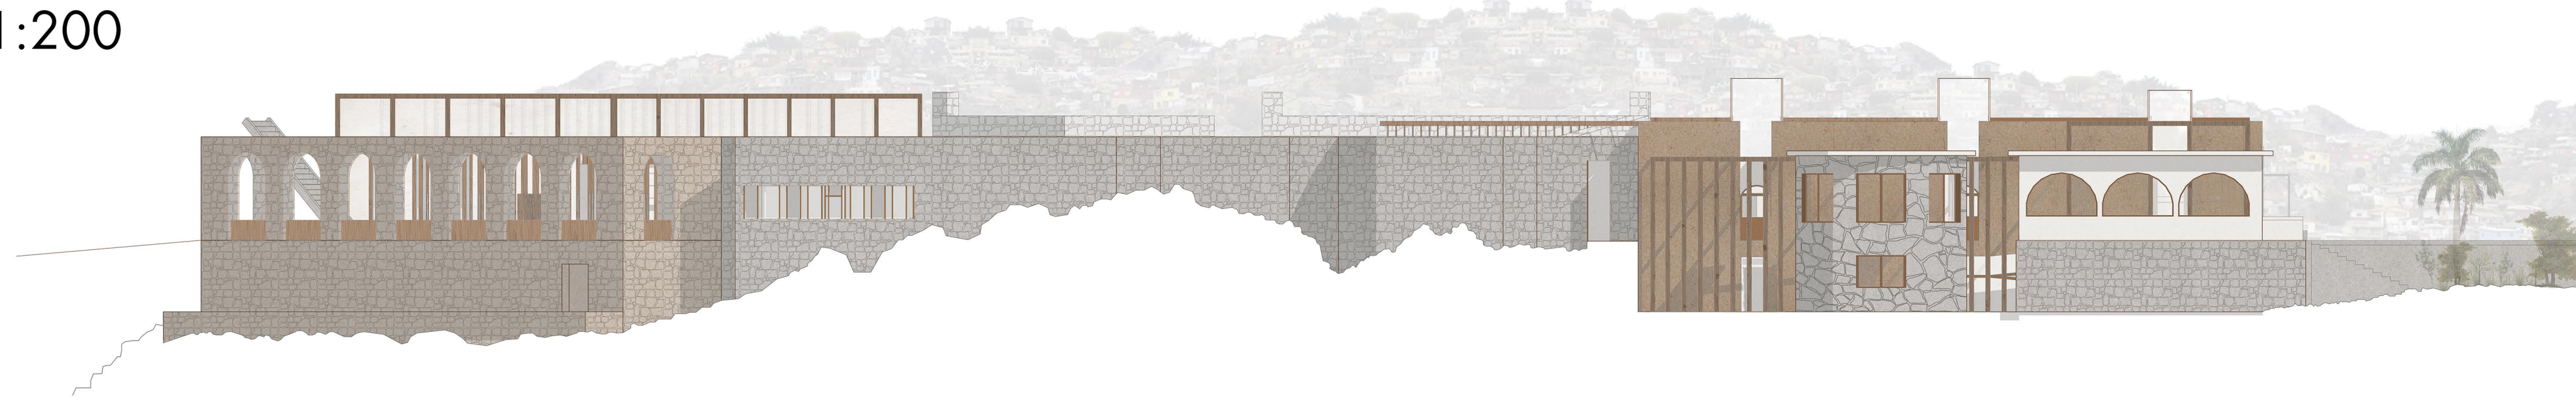


ELEVACIÓN LATERAL DERECHA  
ESC 1:200

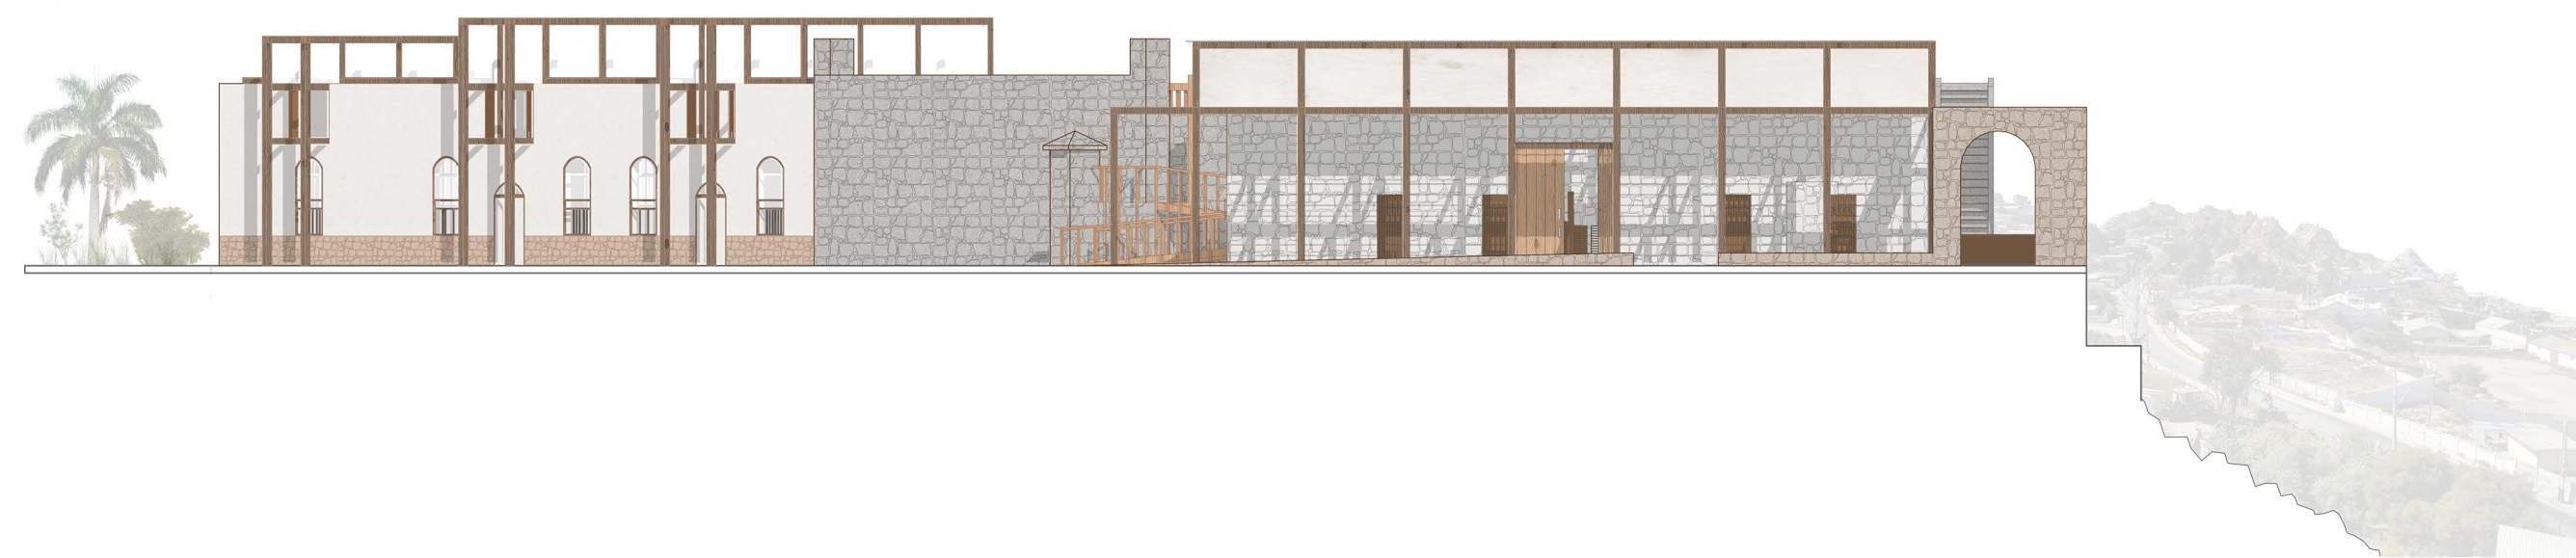

ELEVACIÓN LATERAL IZQUIERDA  
ESC 1:200

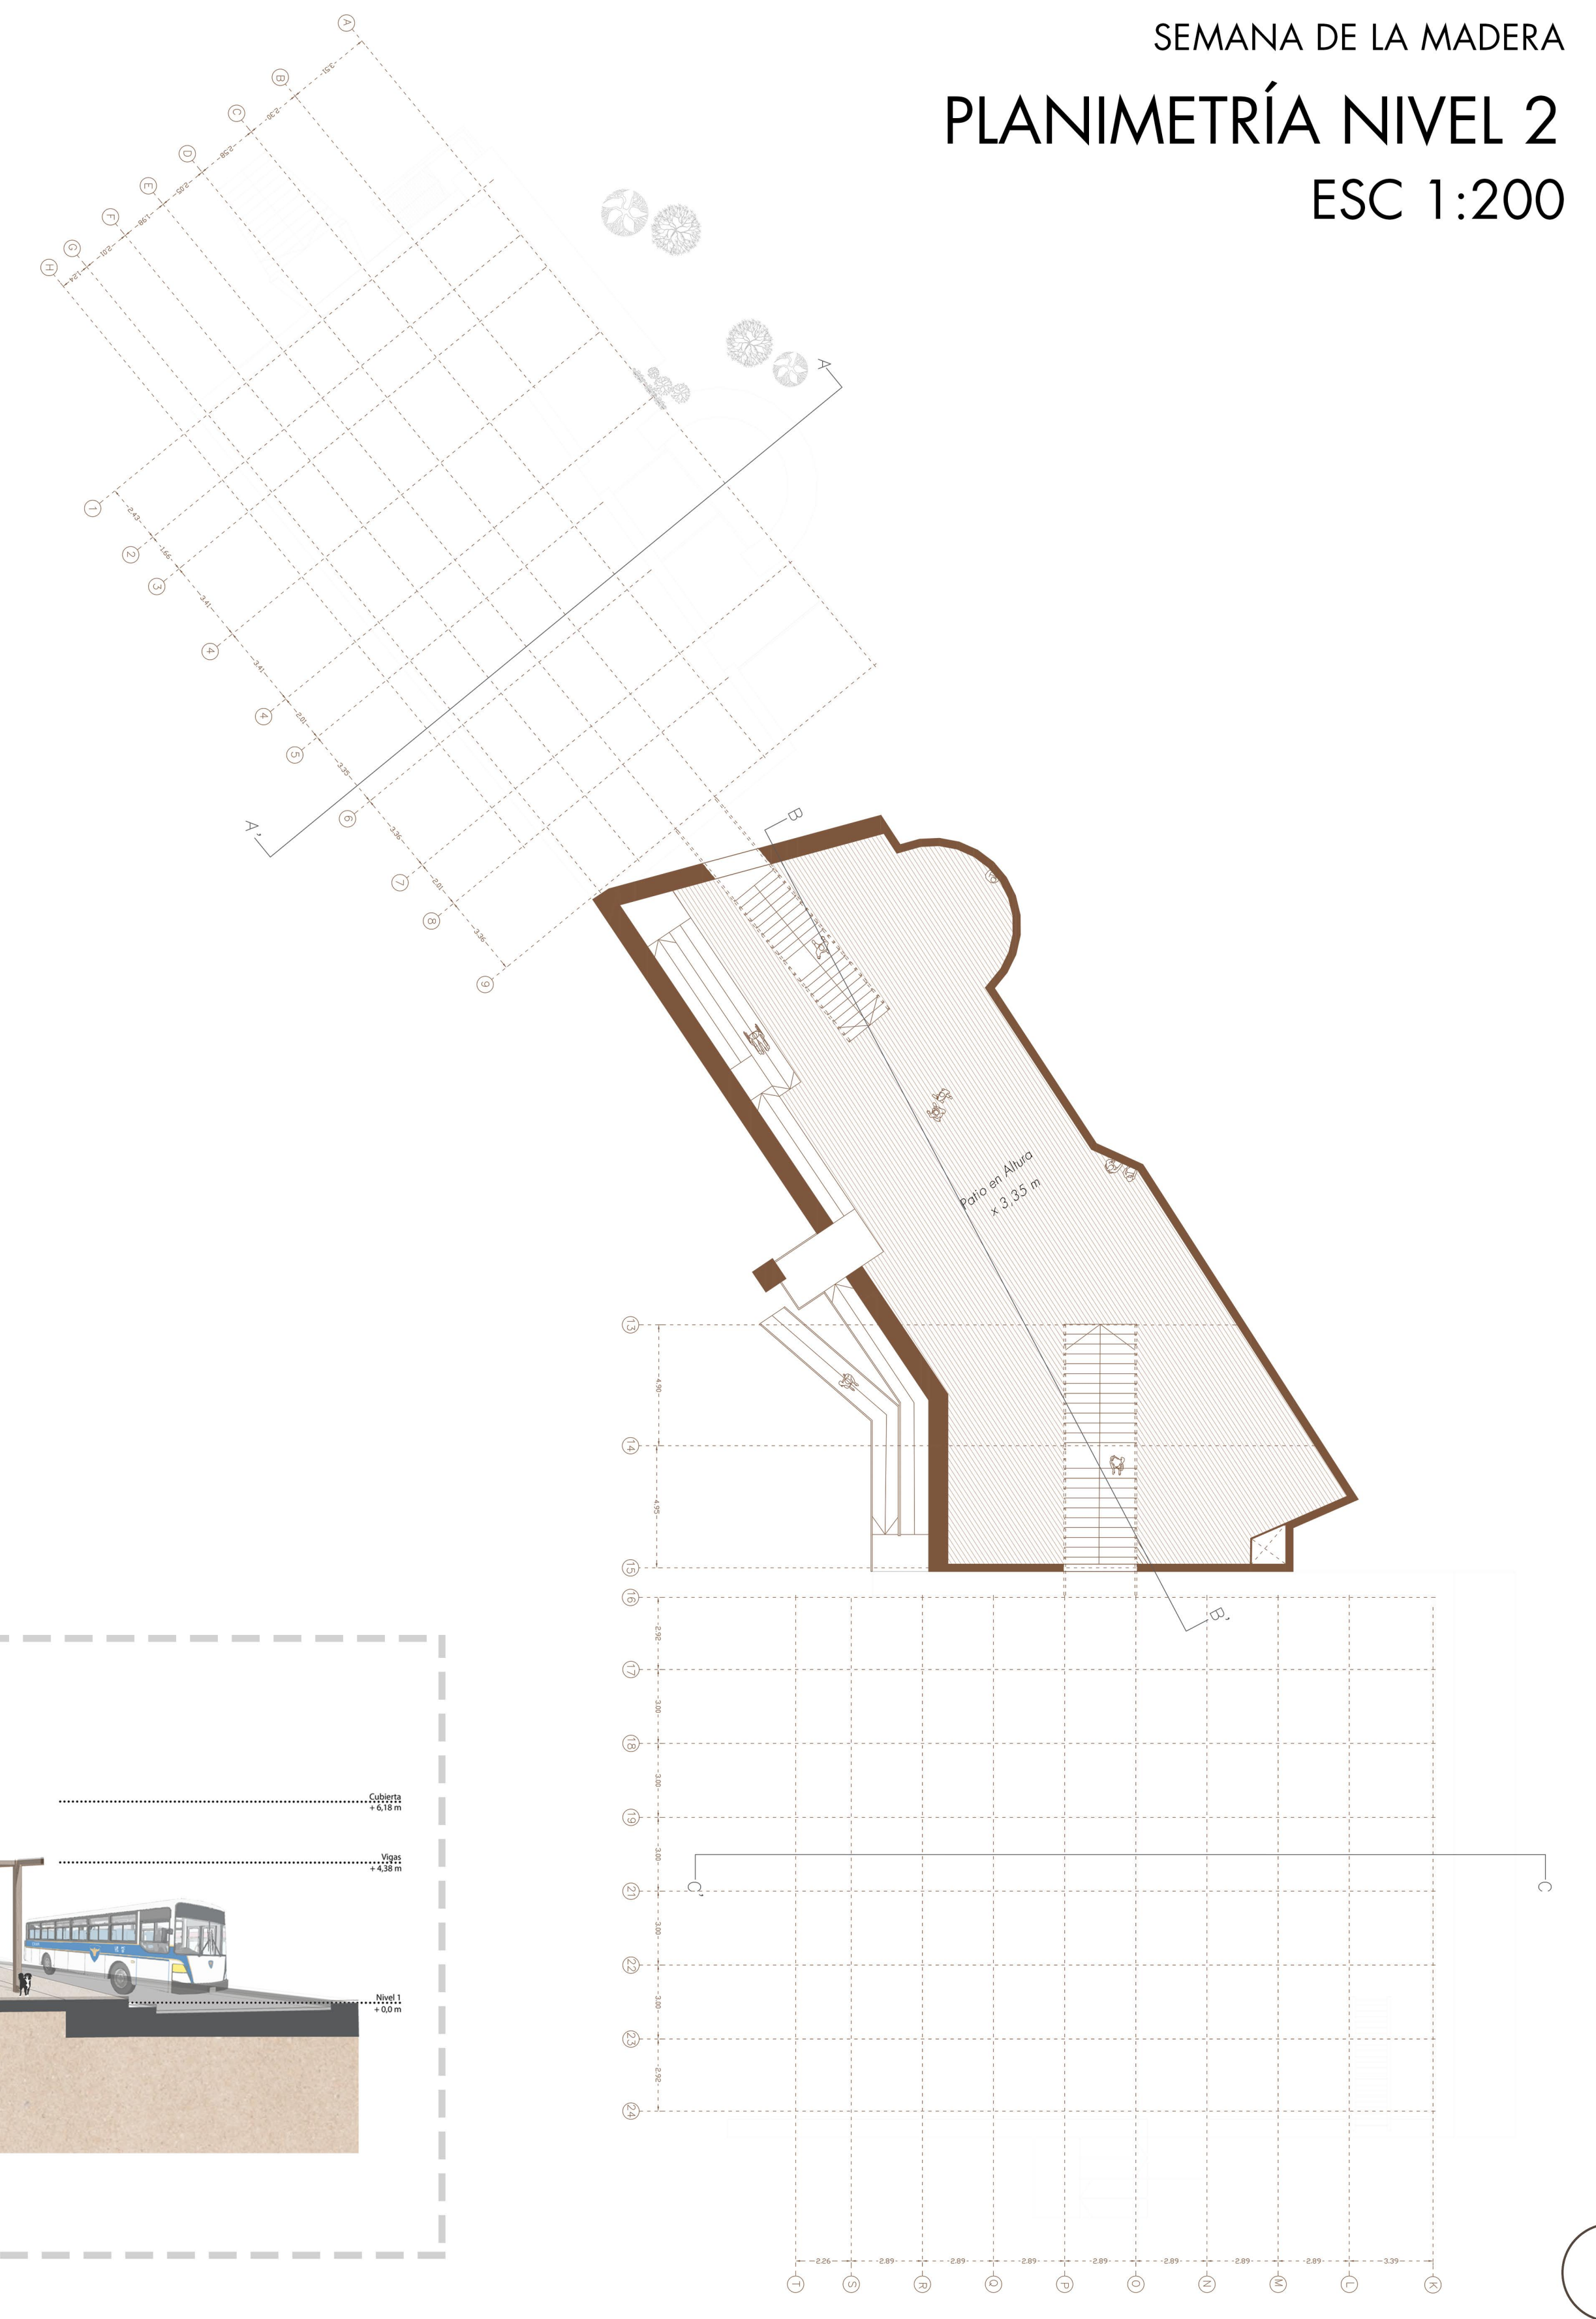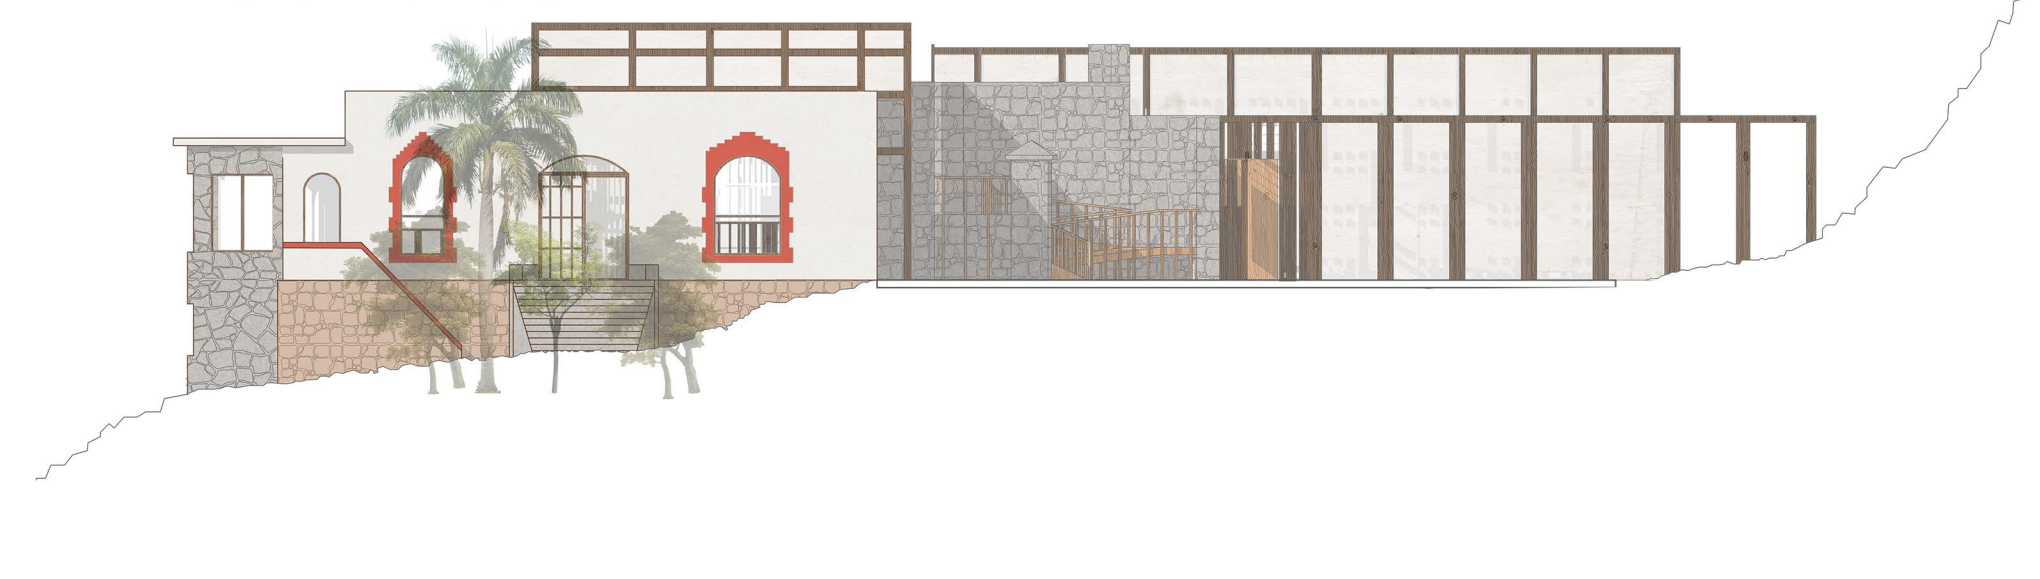

CORTE PERSPECTIVA A-A'

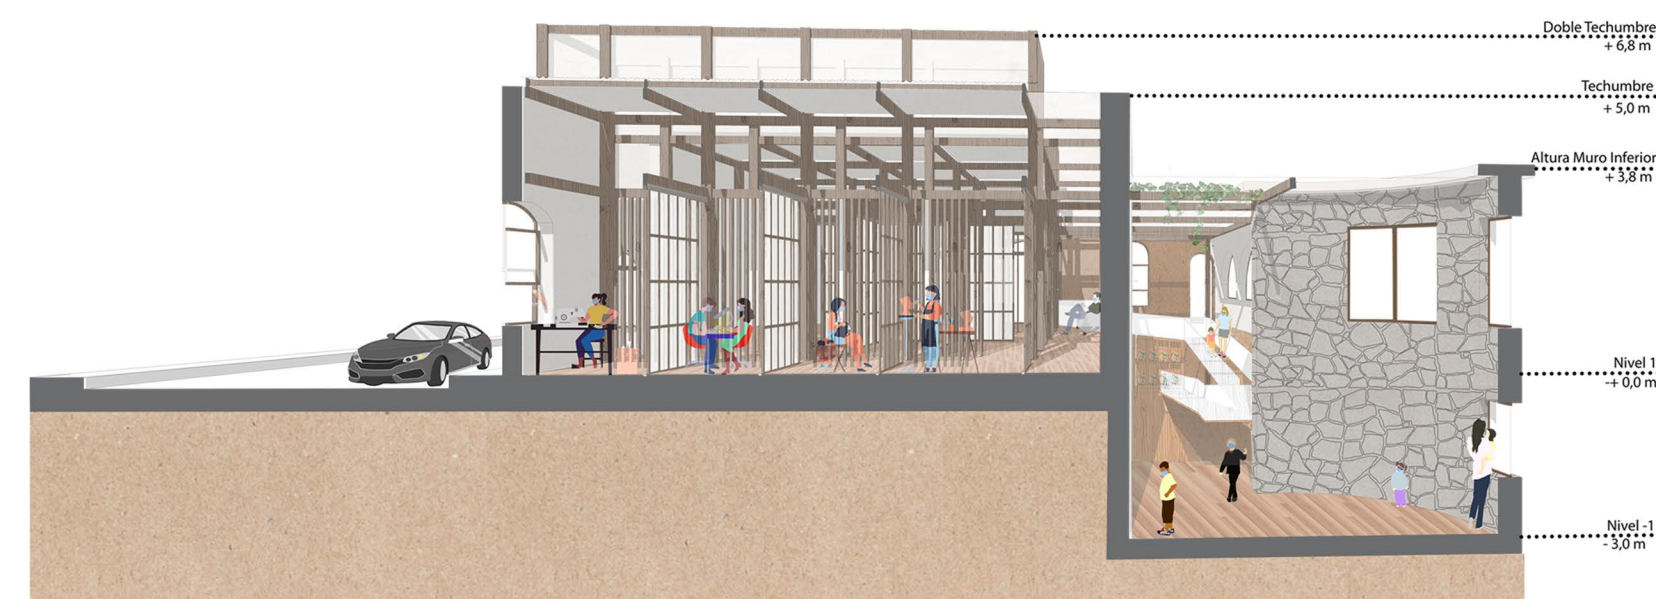

CORTE PERSPECTIVA B-B'



CORTE PERSPECTIVA C-C'

