



Corte Fugado




Interior - Globoficio

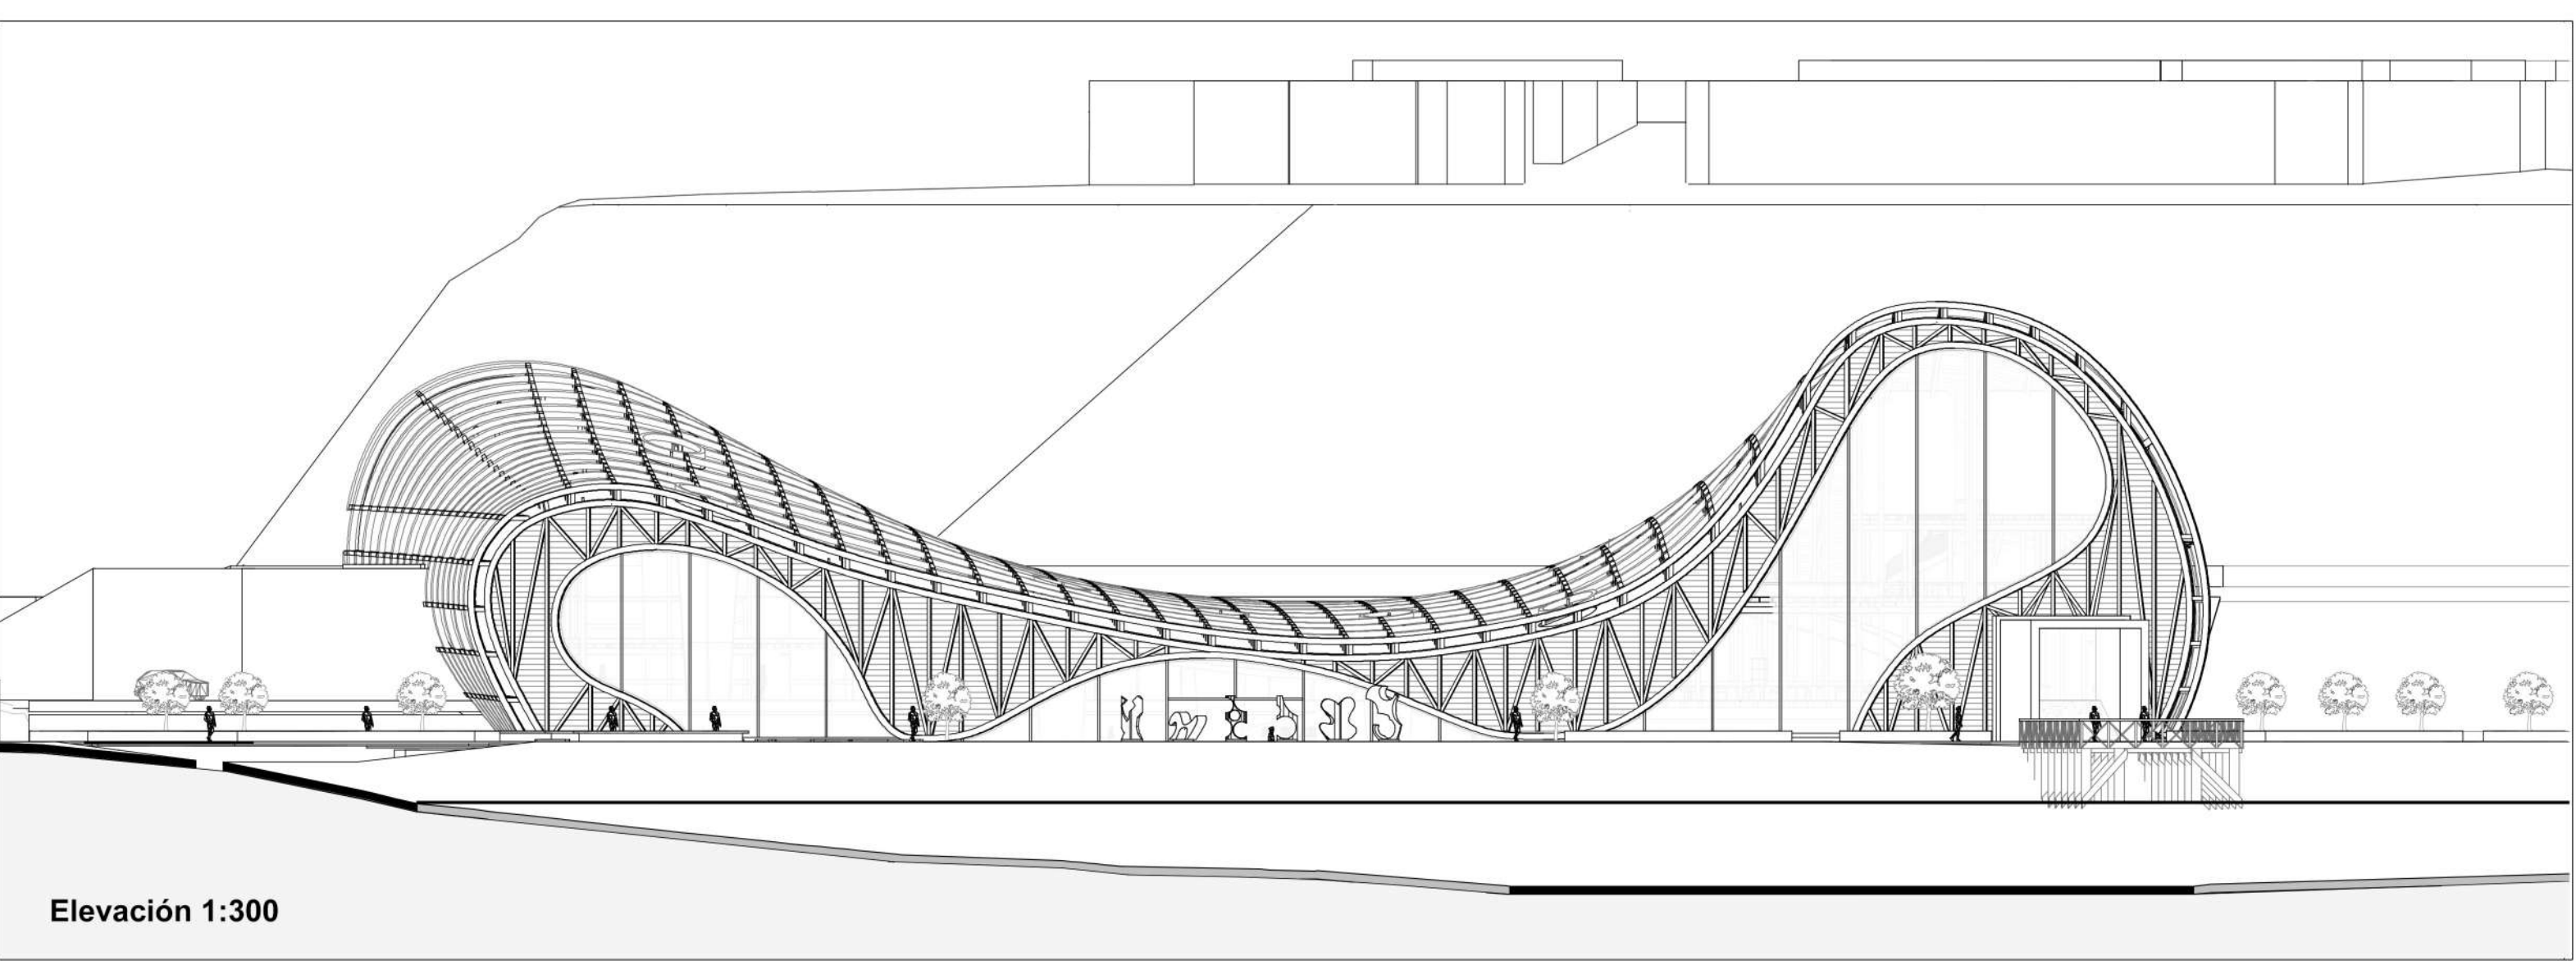

Elevación 1:300

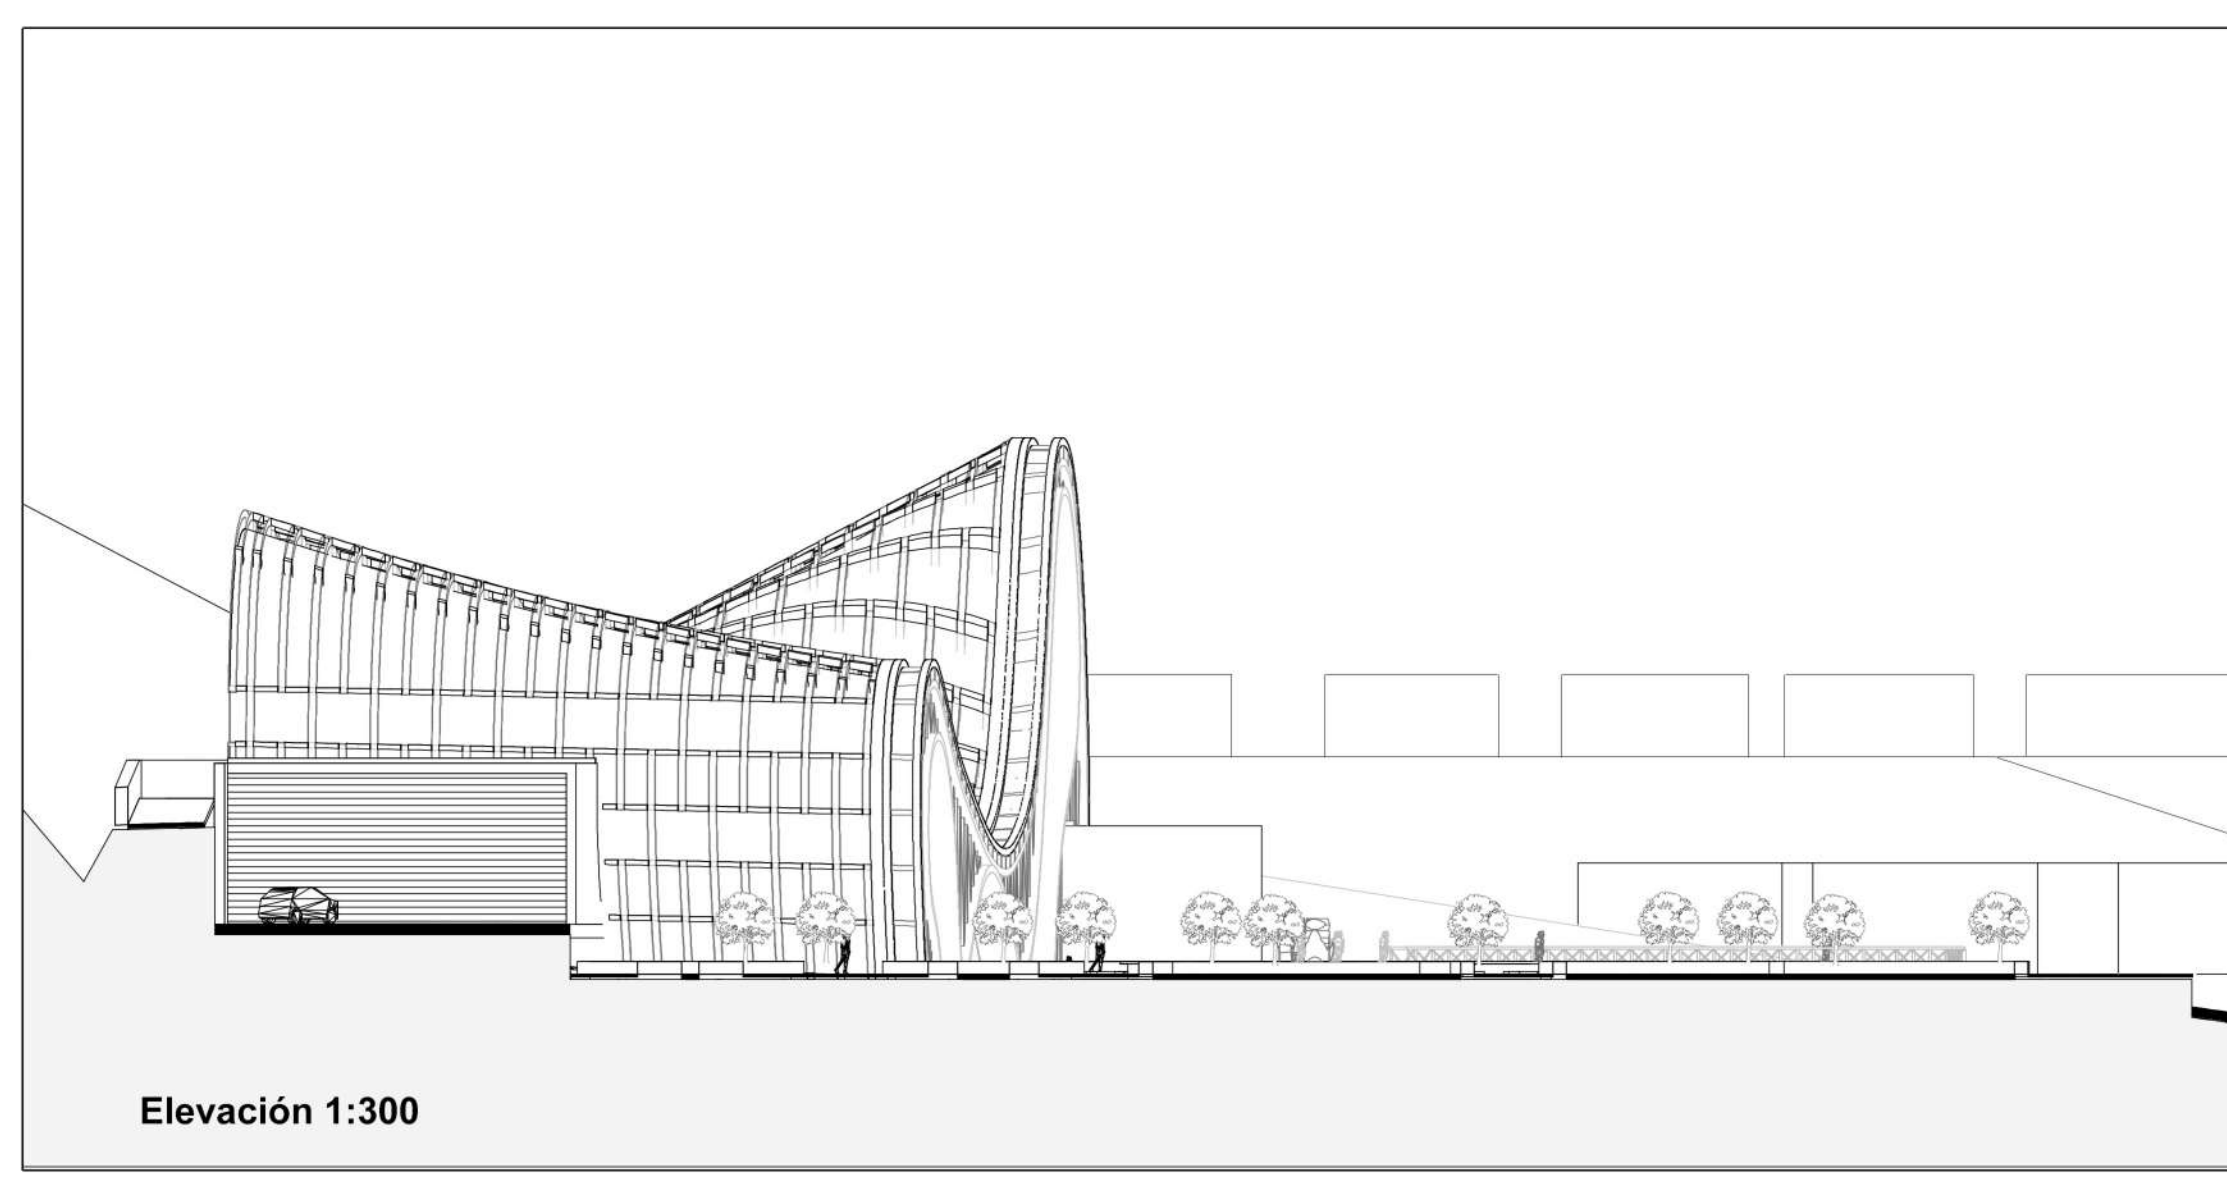

Elevación 1:300

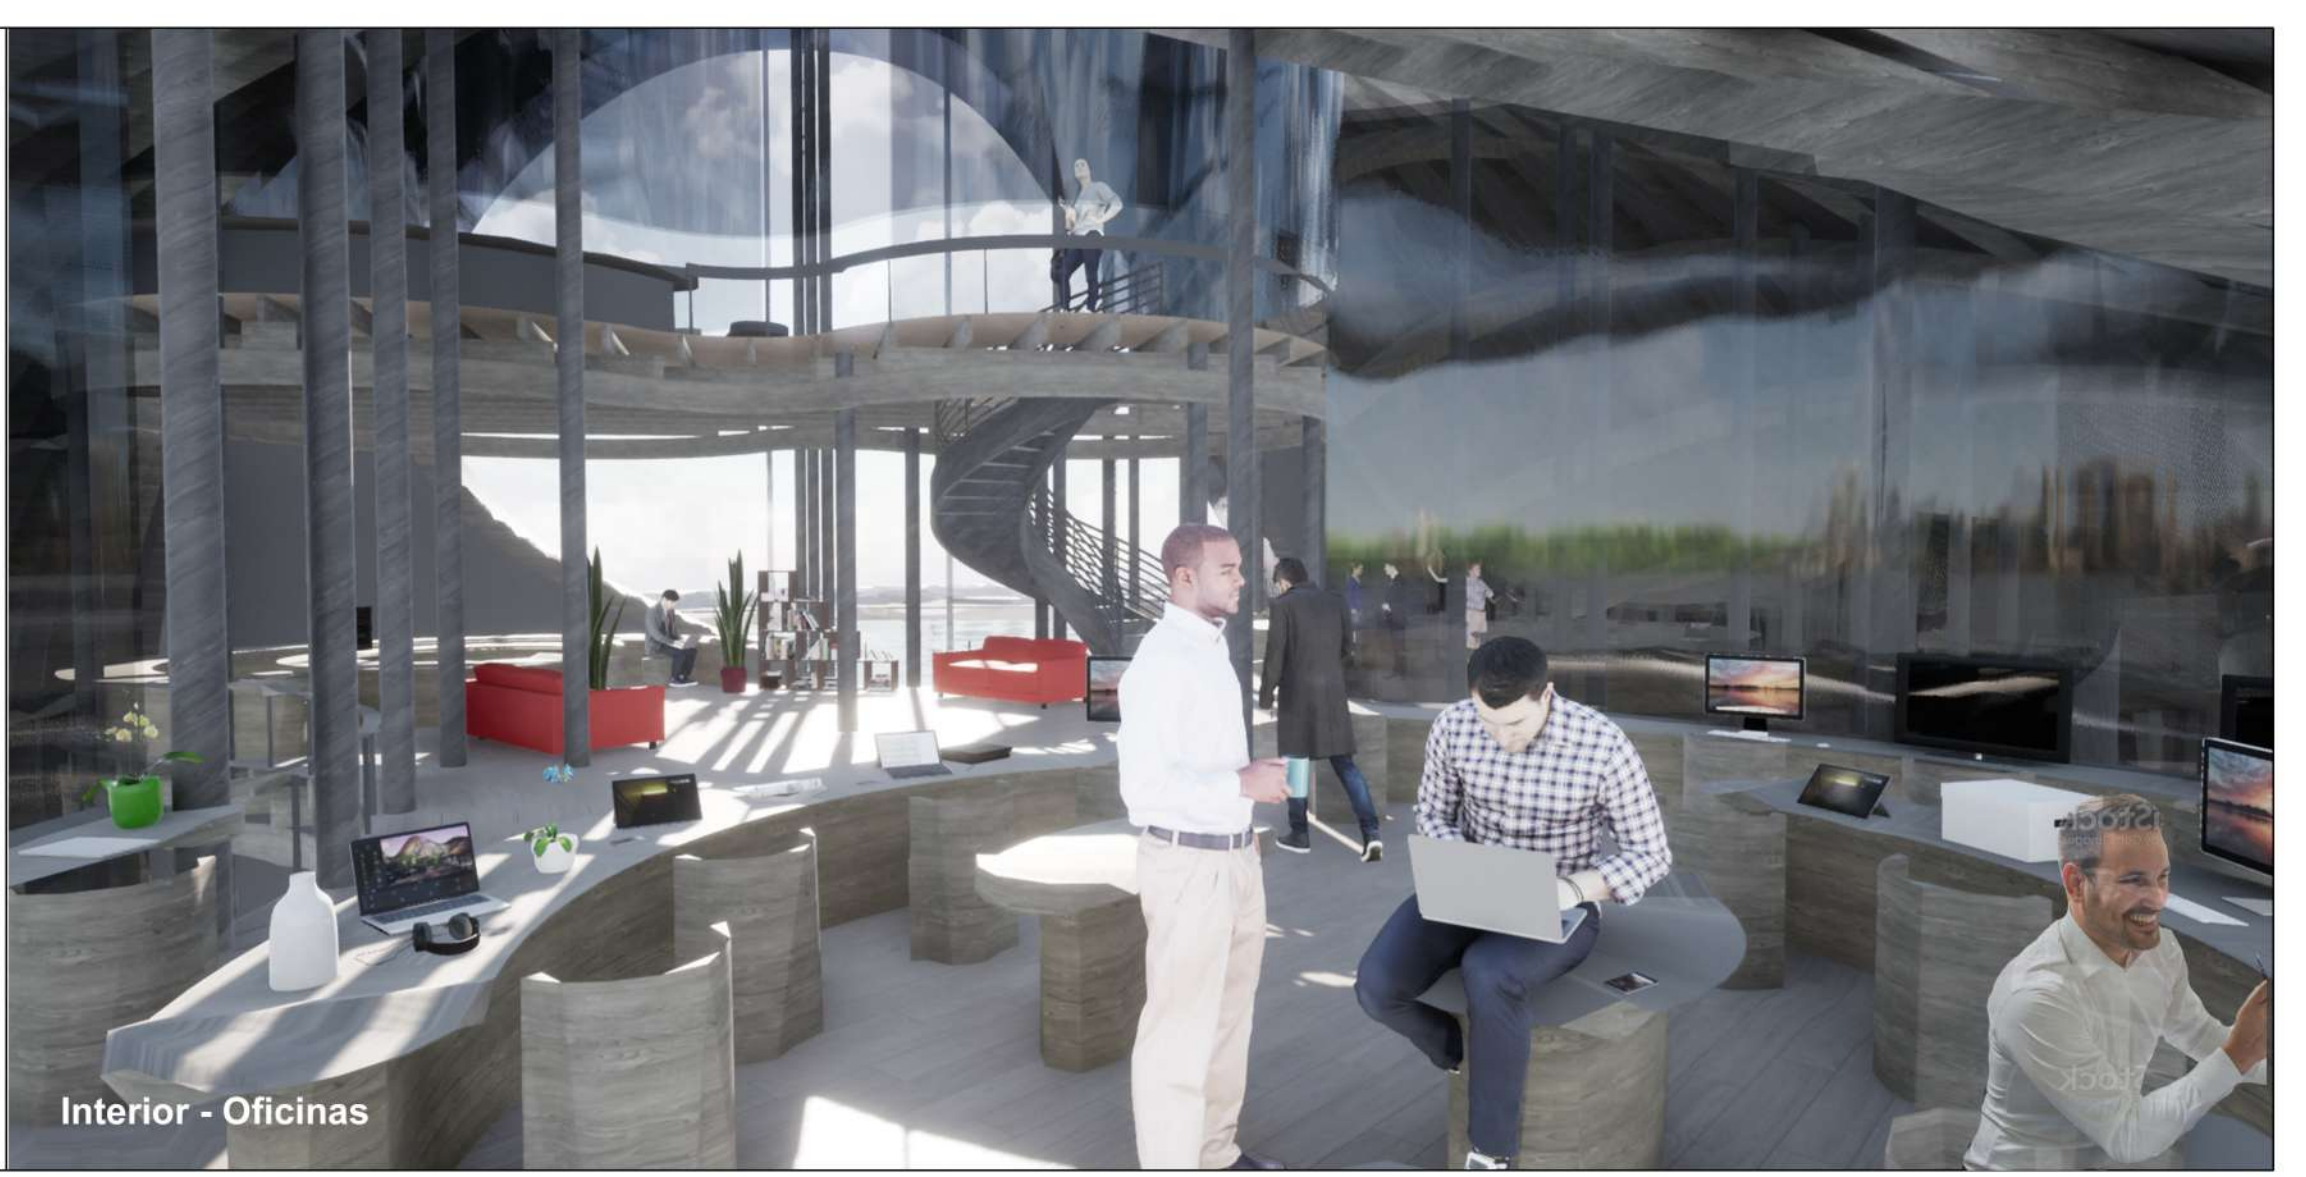

Interior - Oficinas