




CORTE FUGADO A - A' ESCALA 1:100

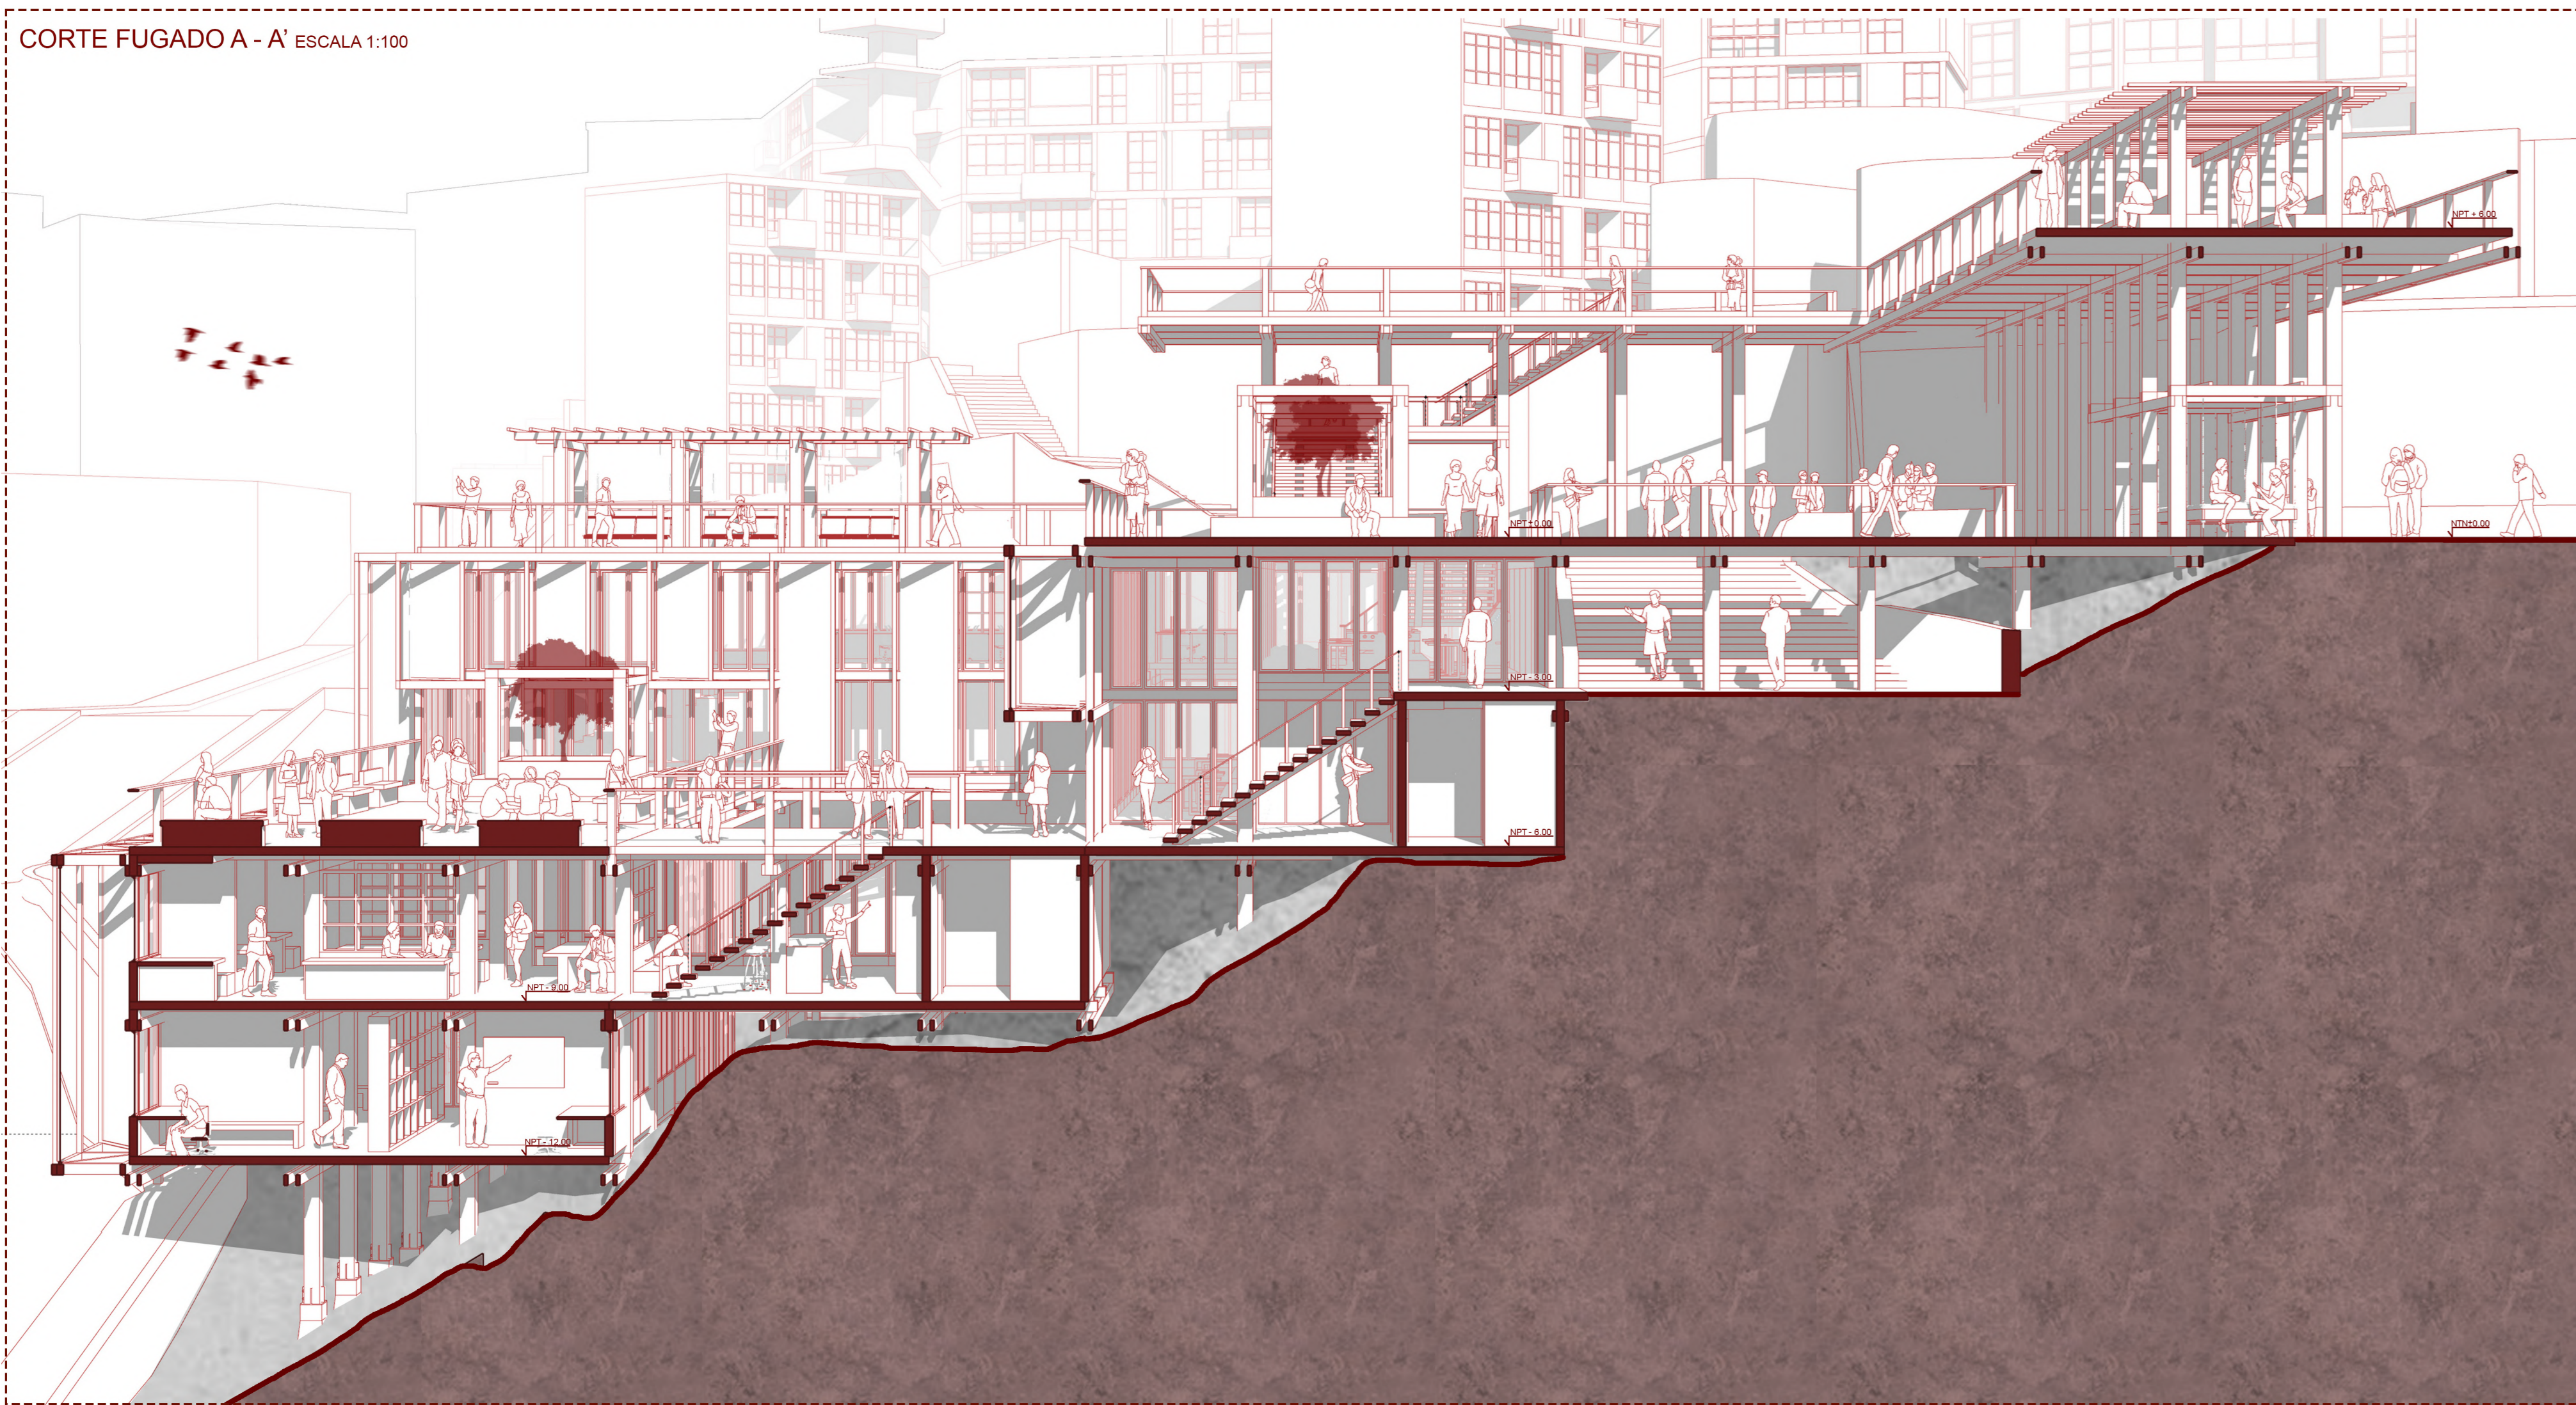


PLANTA TERCER NIVEL ESCALA 1:150

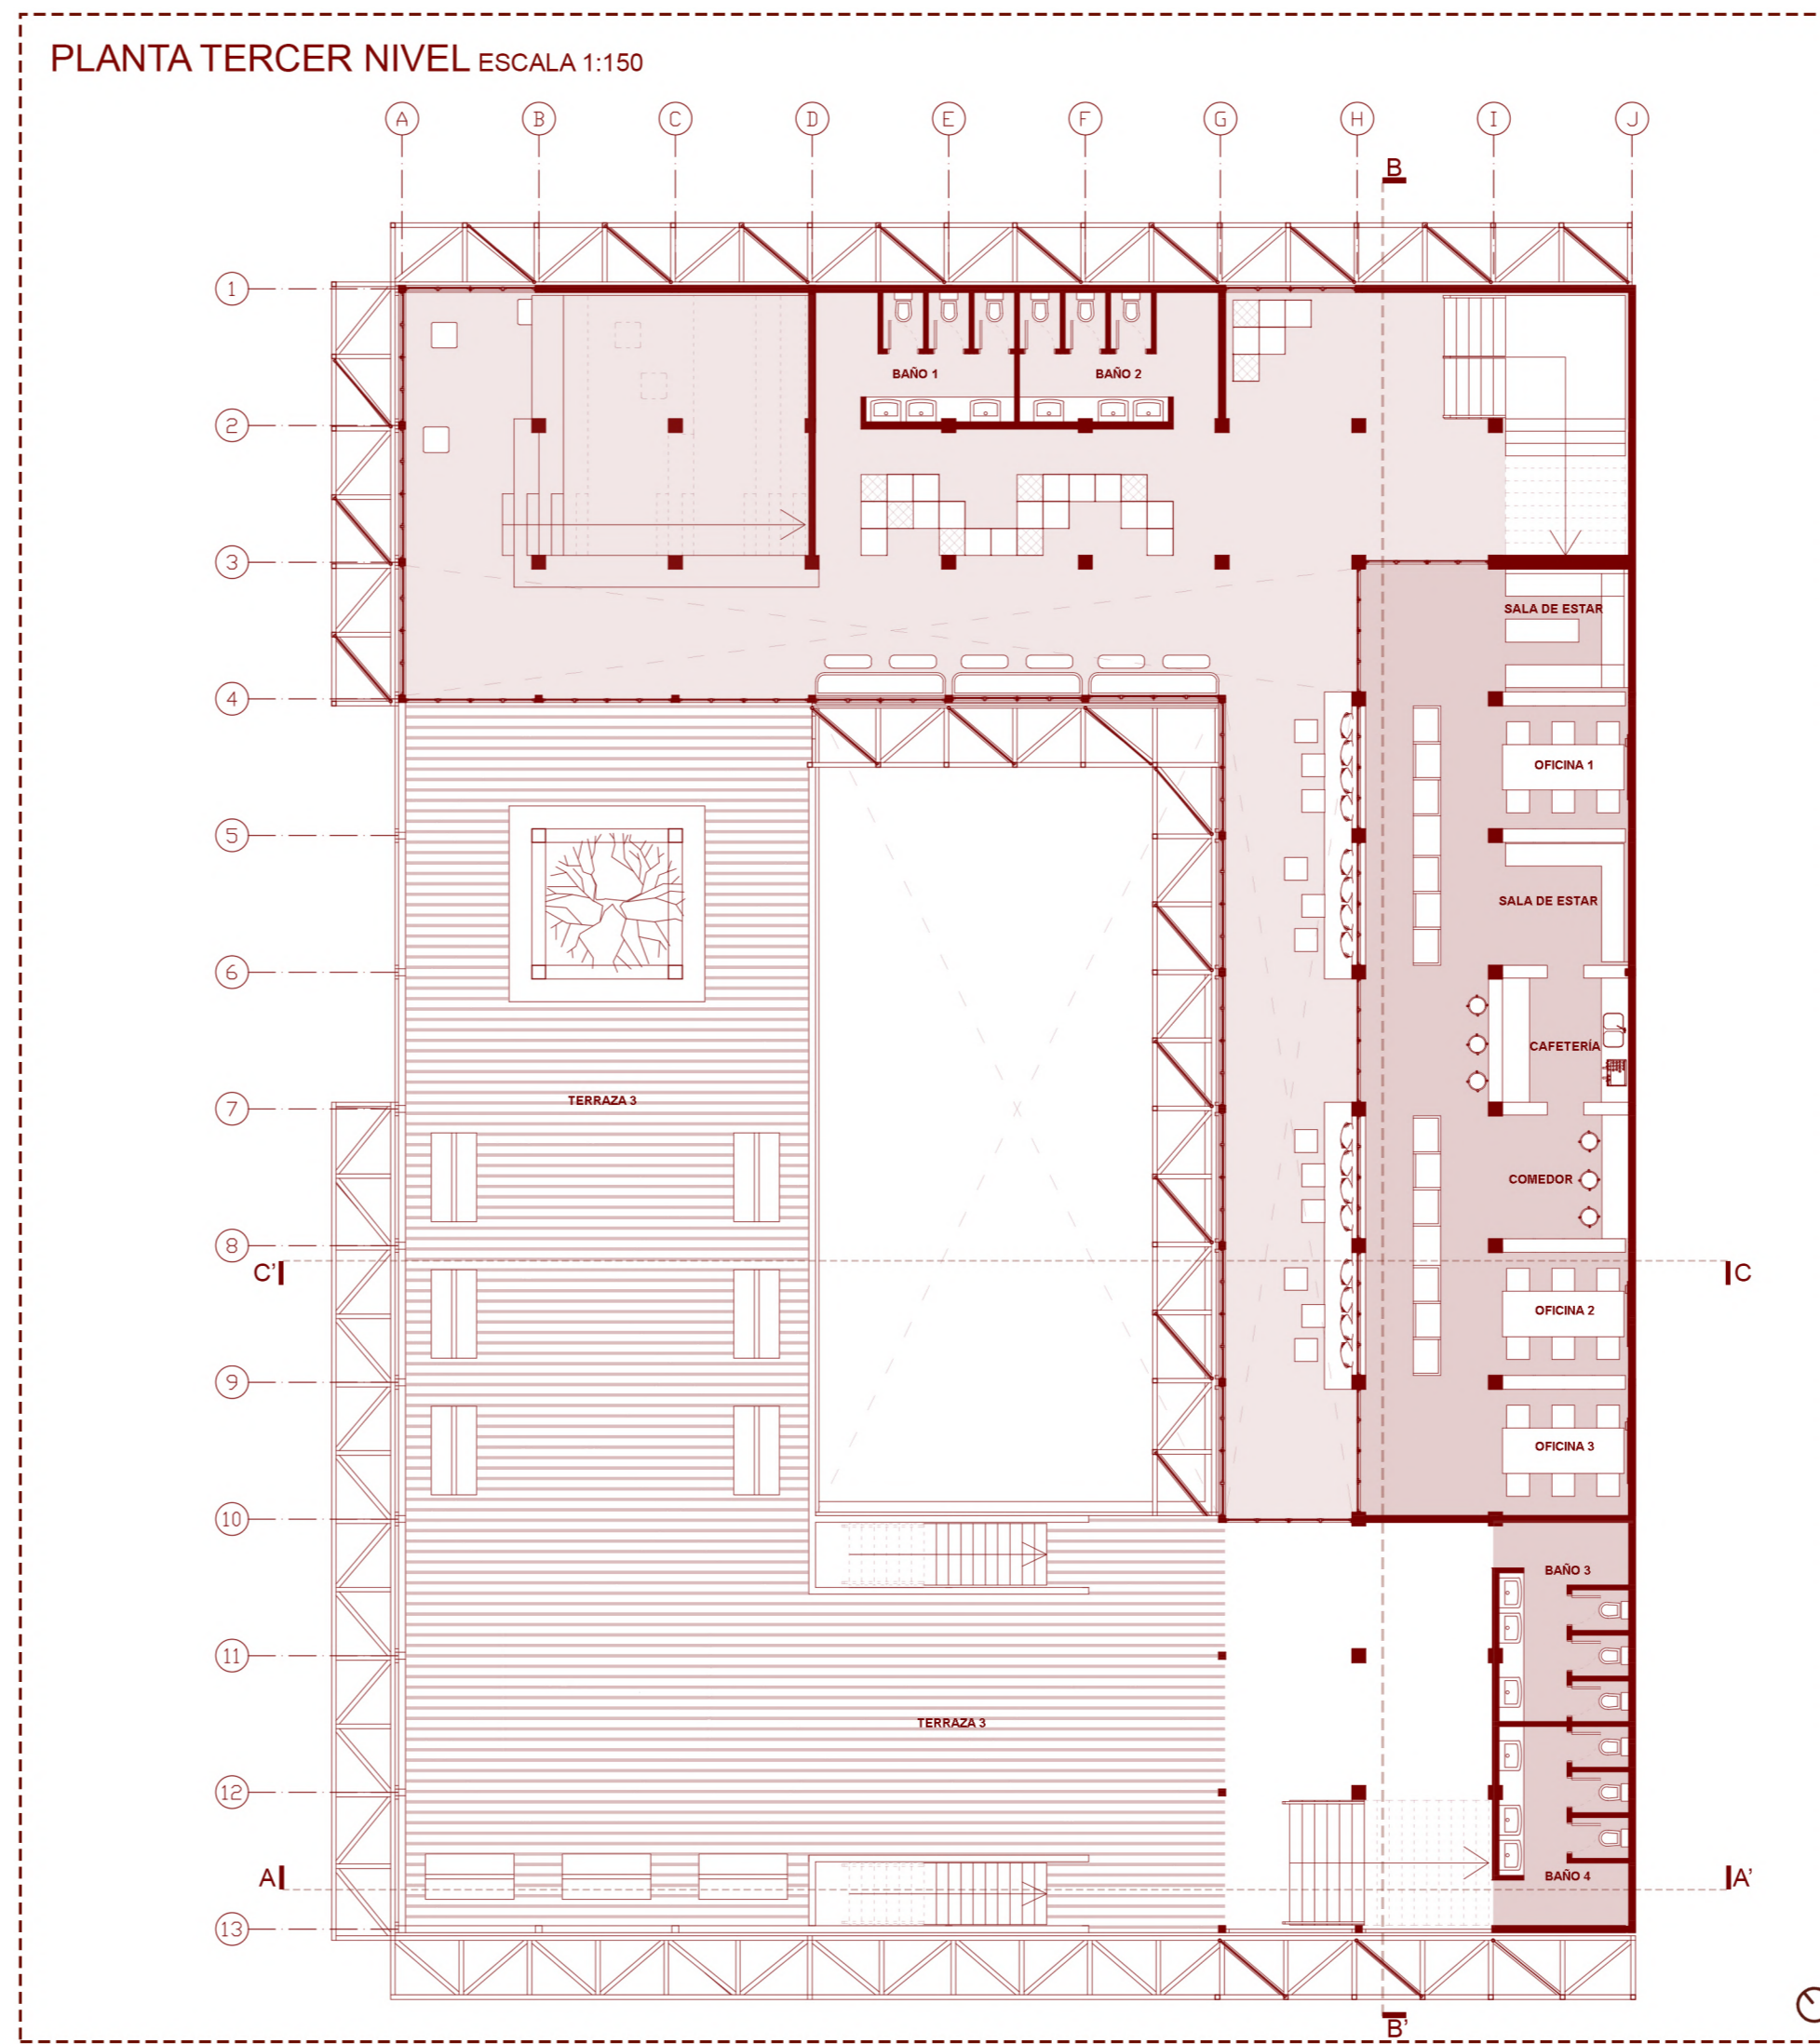


PLANTA CUARTO NIVEL ESCALA 1:150

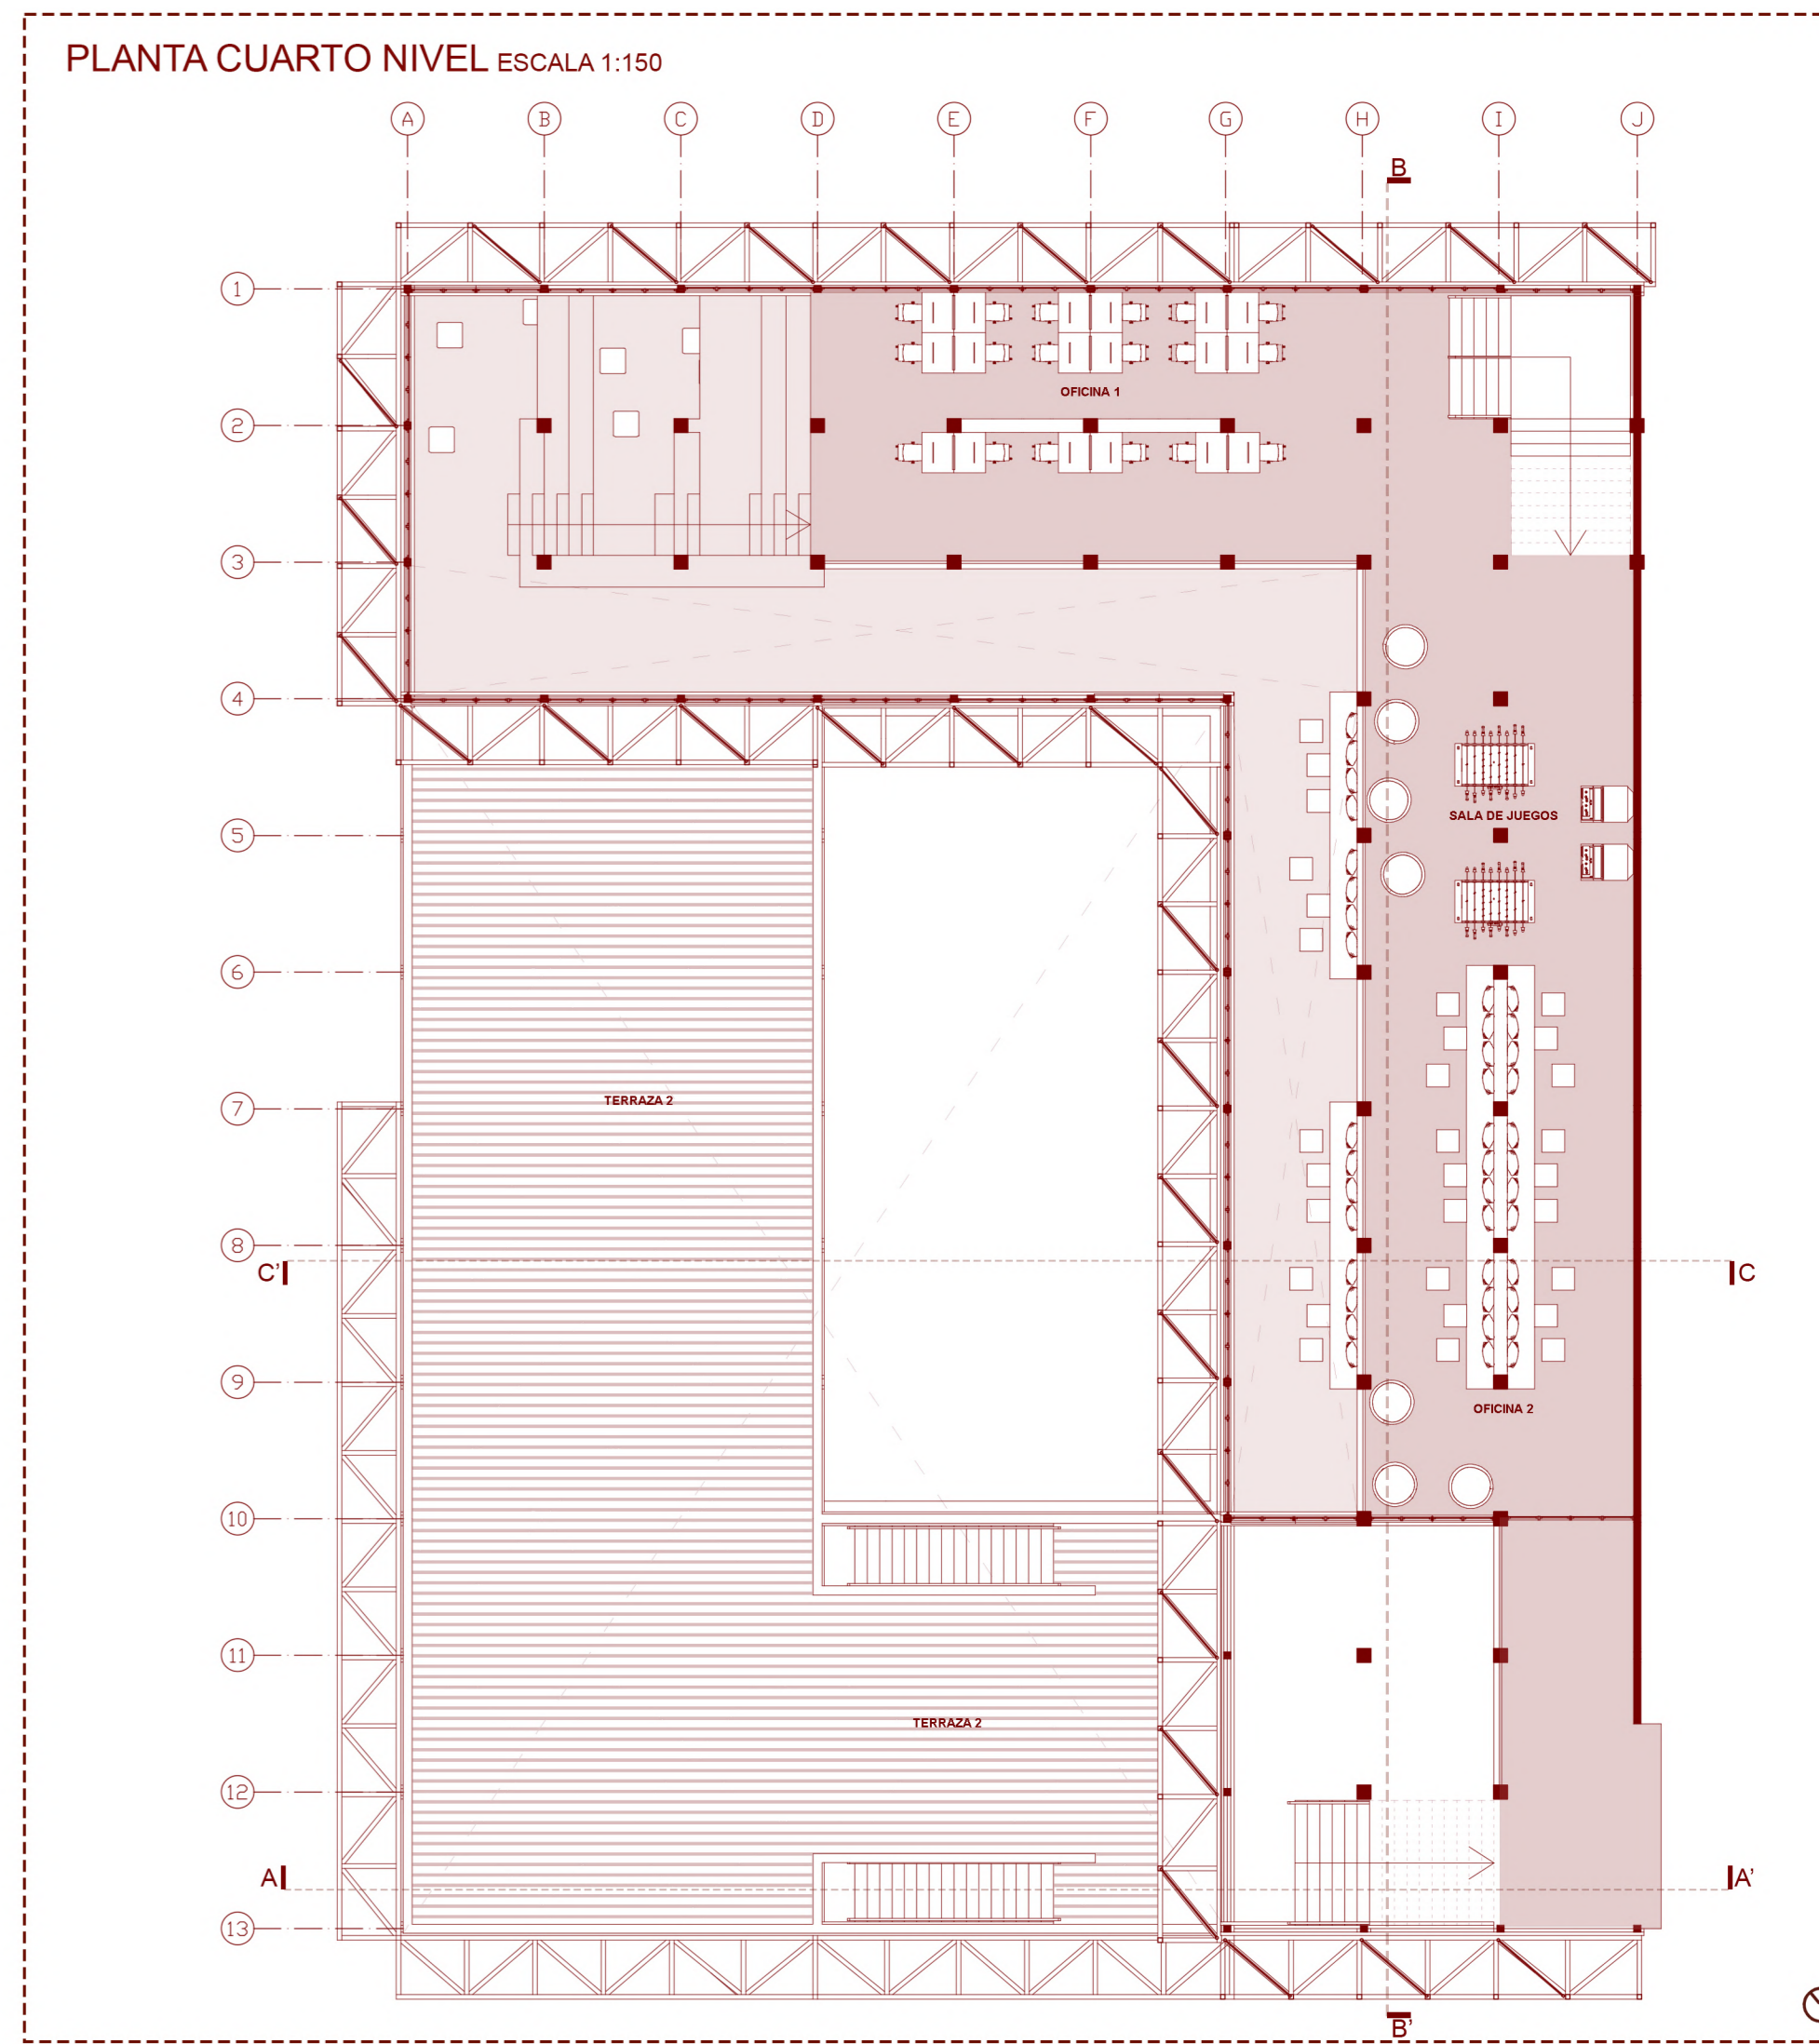

PLANTA ACCESO ESCALA 1:300

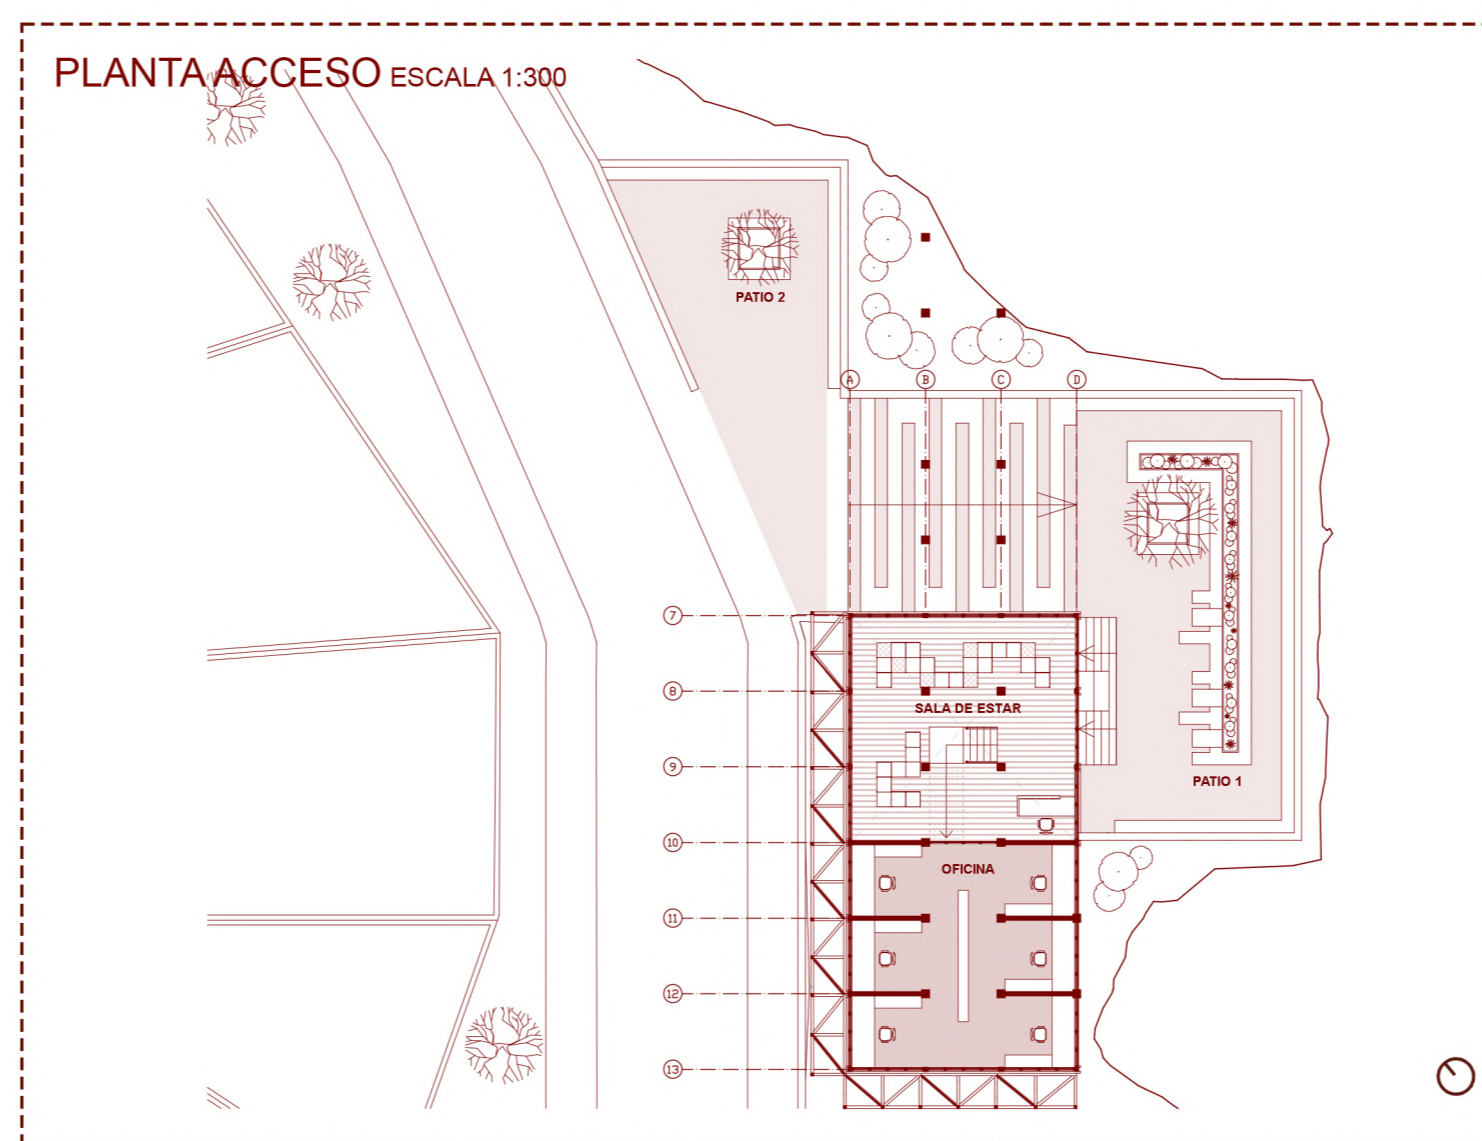

PLANTA SEGUNDO NIVEL ESCALA 1:300

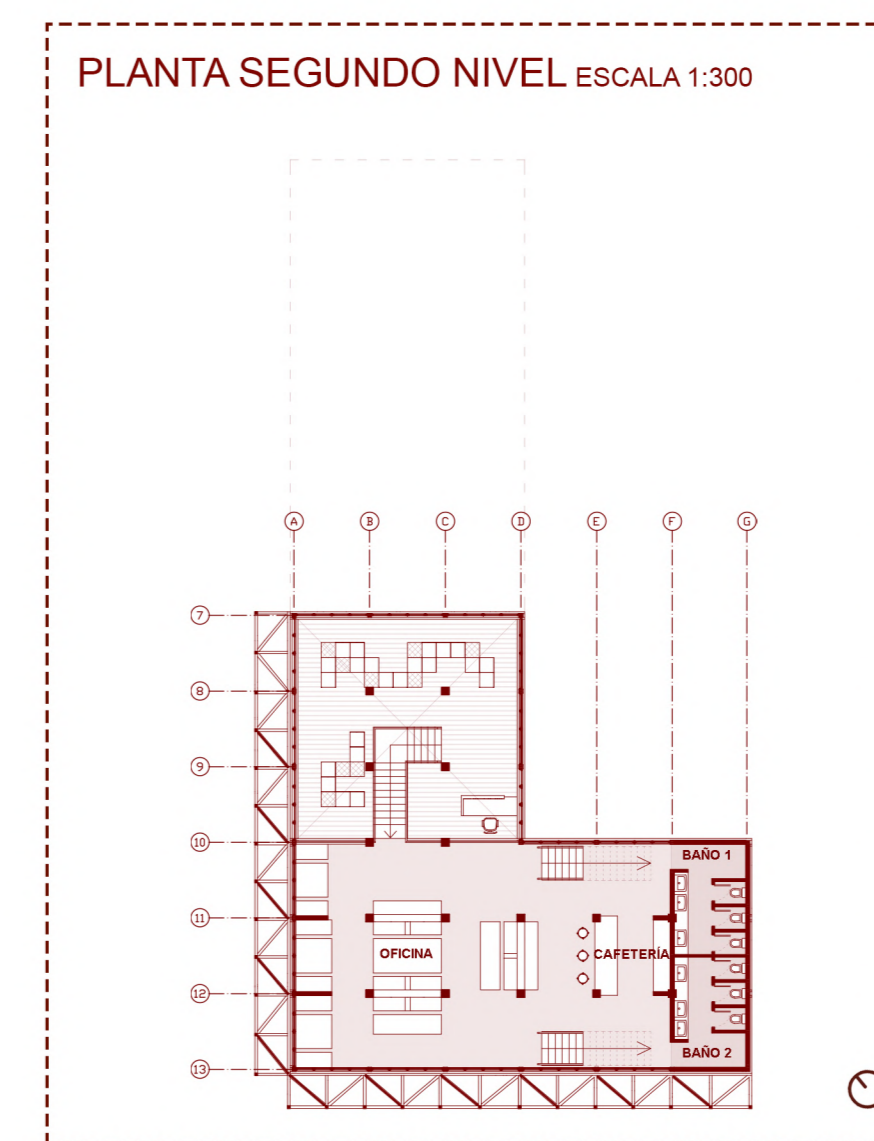

PLANTA QUINTO NIVEL ESCALA 1:300

