




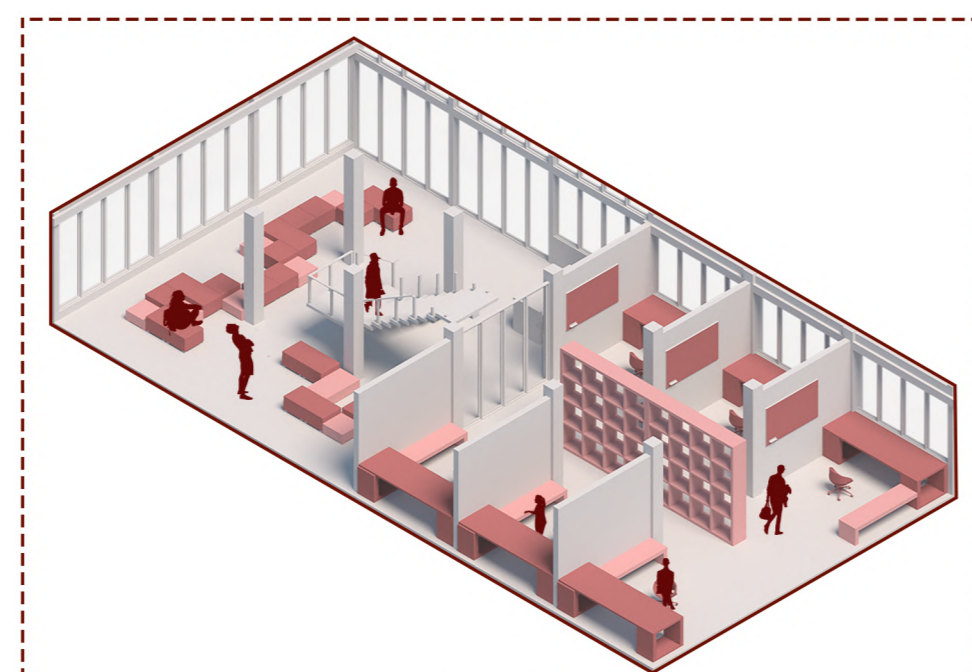

ESQUEMA PROGRAMA

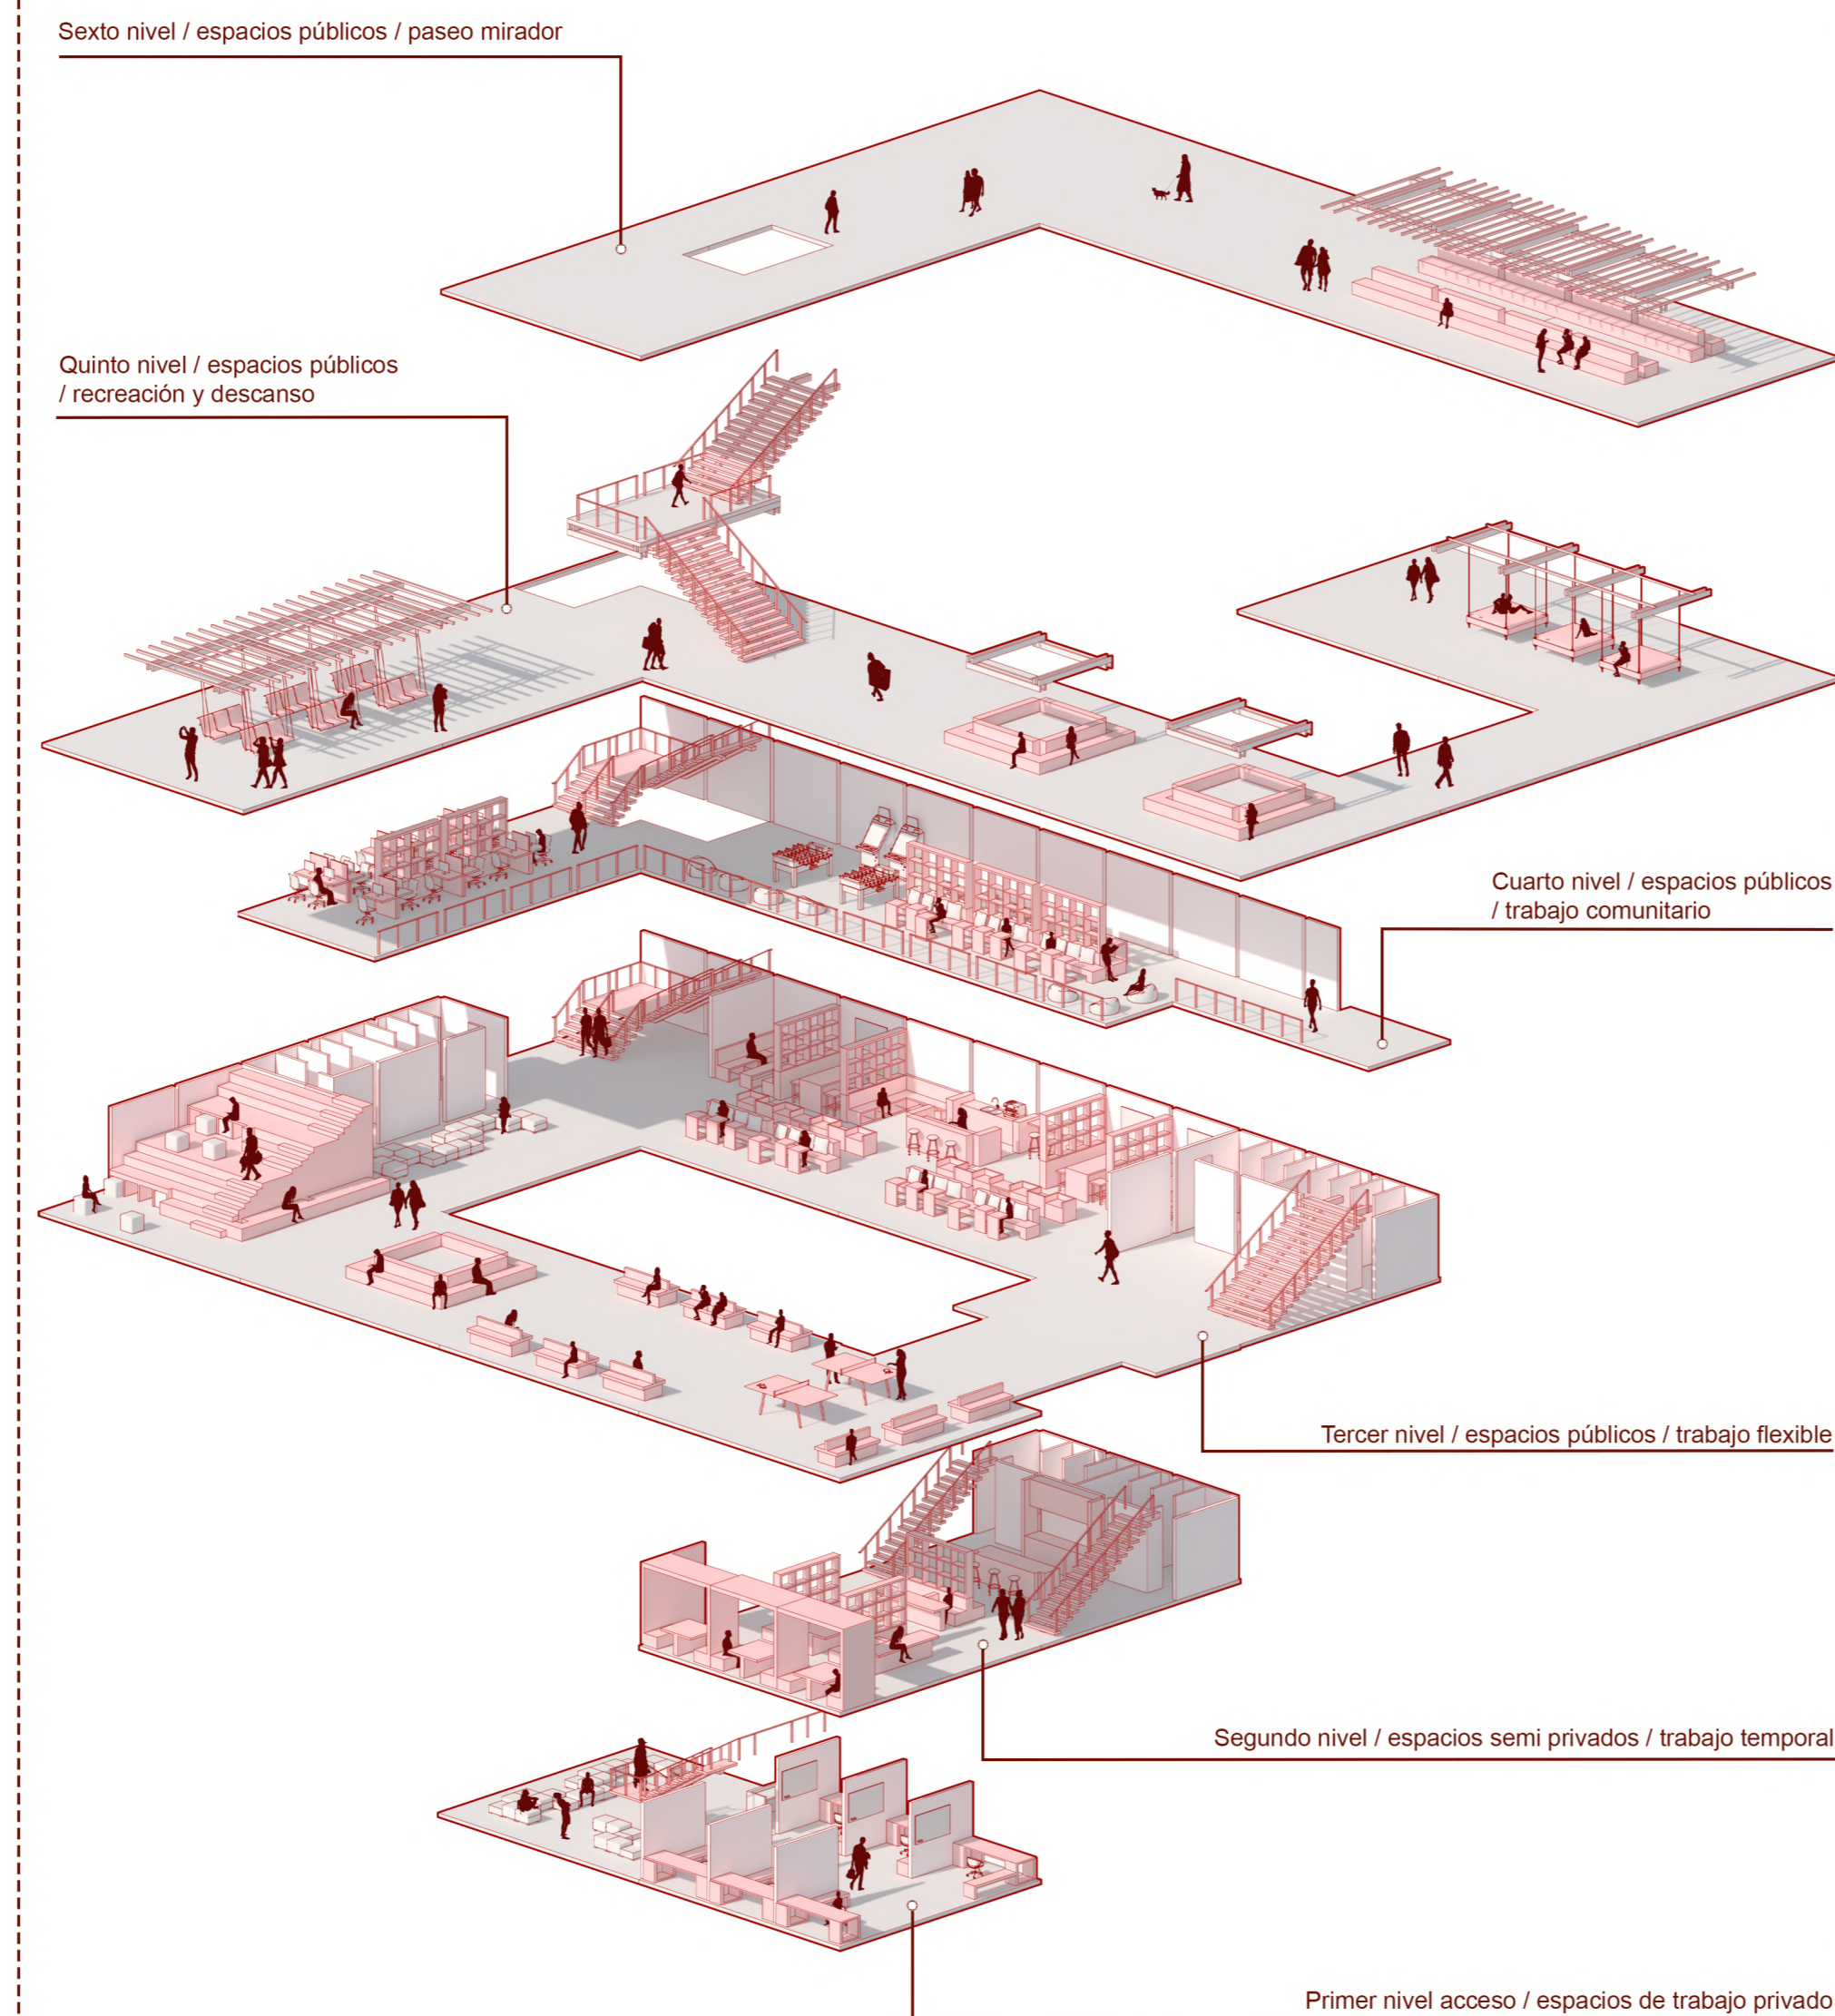

REFUGIO
ESPACIOS PRIVADOS, DESTINADOS AL TRABAJO INDIVIDUAL.

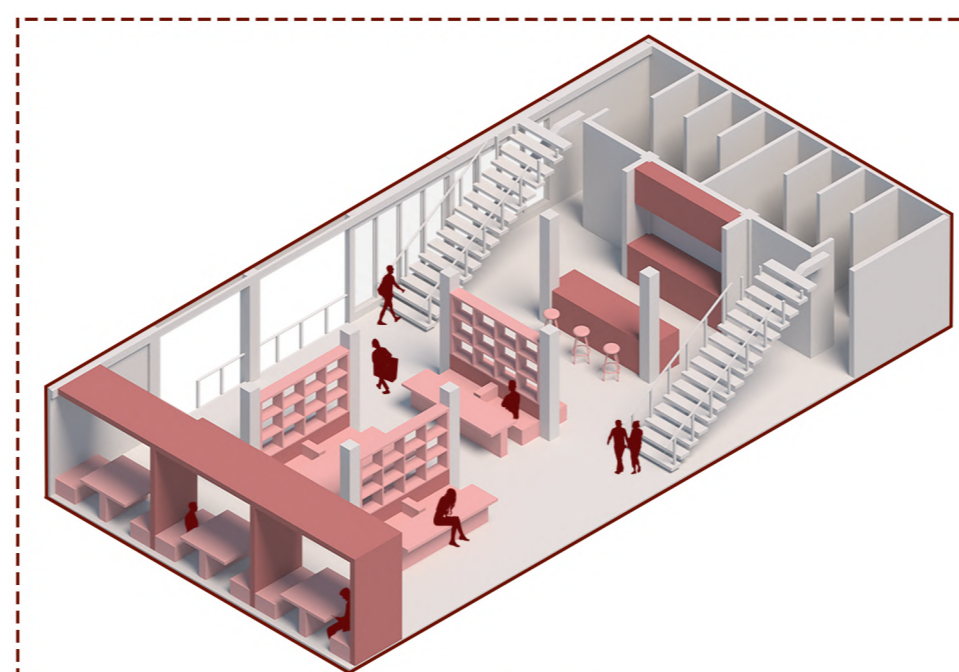

JUMP SPACE
ESPACIOS SEMI PRIVADOS, DESTINADOS AL TRABAJO TEMPORAL.



MIRADOR
ESPACIOS PÚBLICOS, DESTINADOS AL PASEO




TERRAZA
ESPACIOS PÚBLICOS, DESTINADOS A LA RECREACIÓN Y DESCANSO.




COMUNIDAD
ESPACIOS PÚBLICOS, DESTINADOS AL TRABAJO COLABORATIVO



TALLER
ESPACIOS PÚBLICOS, DESTINADOS AL TRABAJO FLEXIBLE.

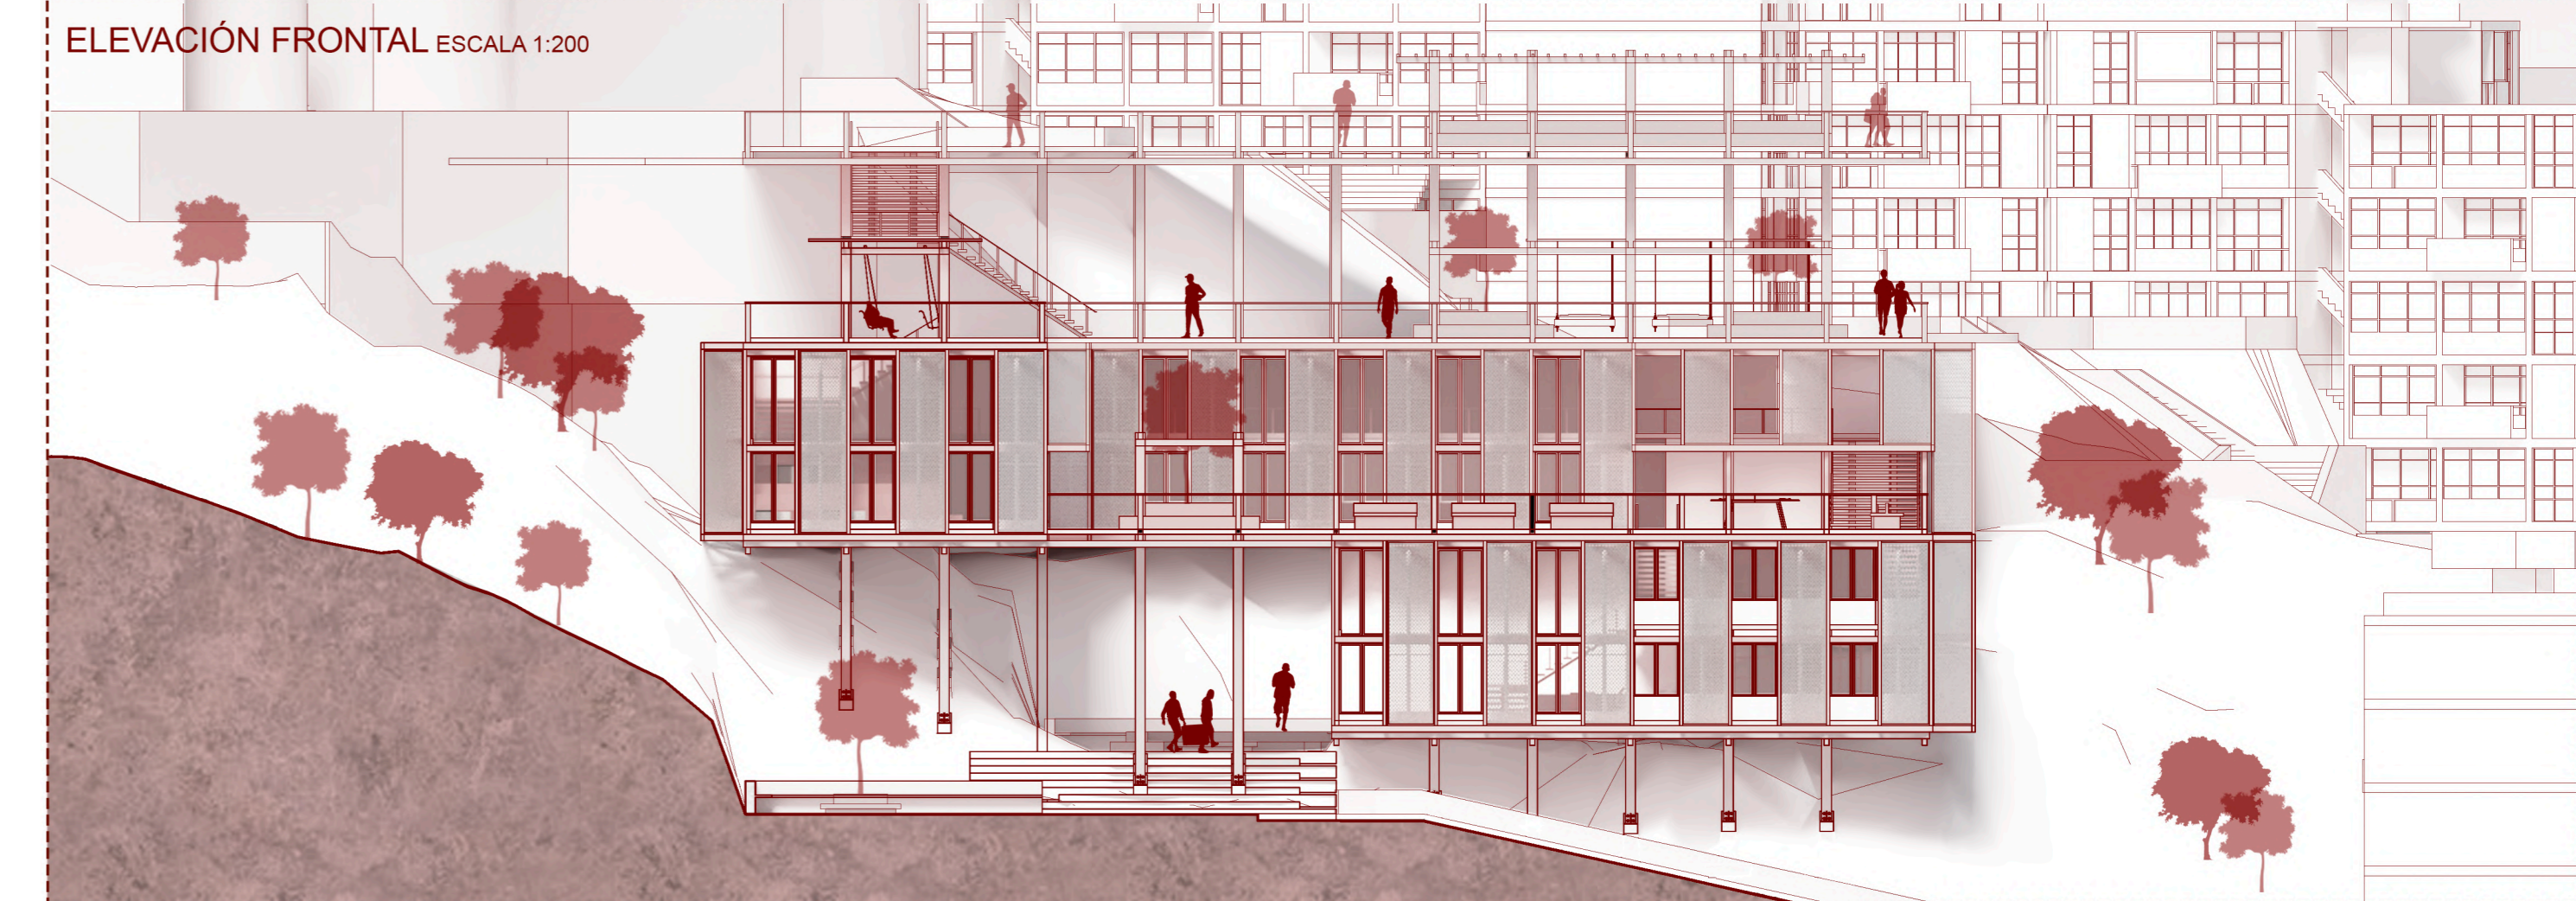

ELEVACIÓN FRONTAL ESCALA 1:200

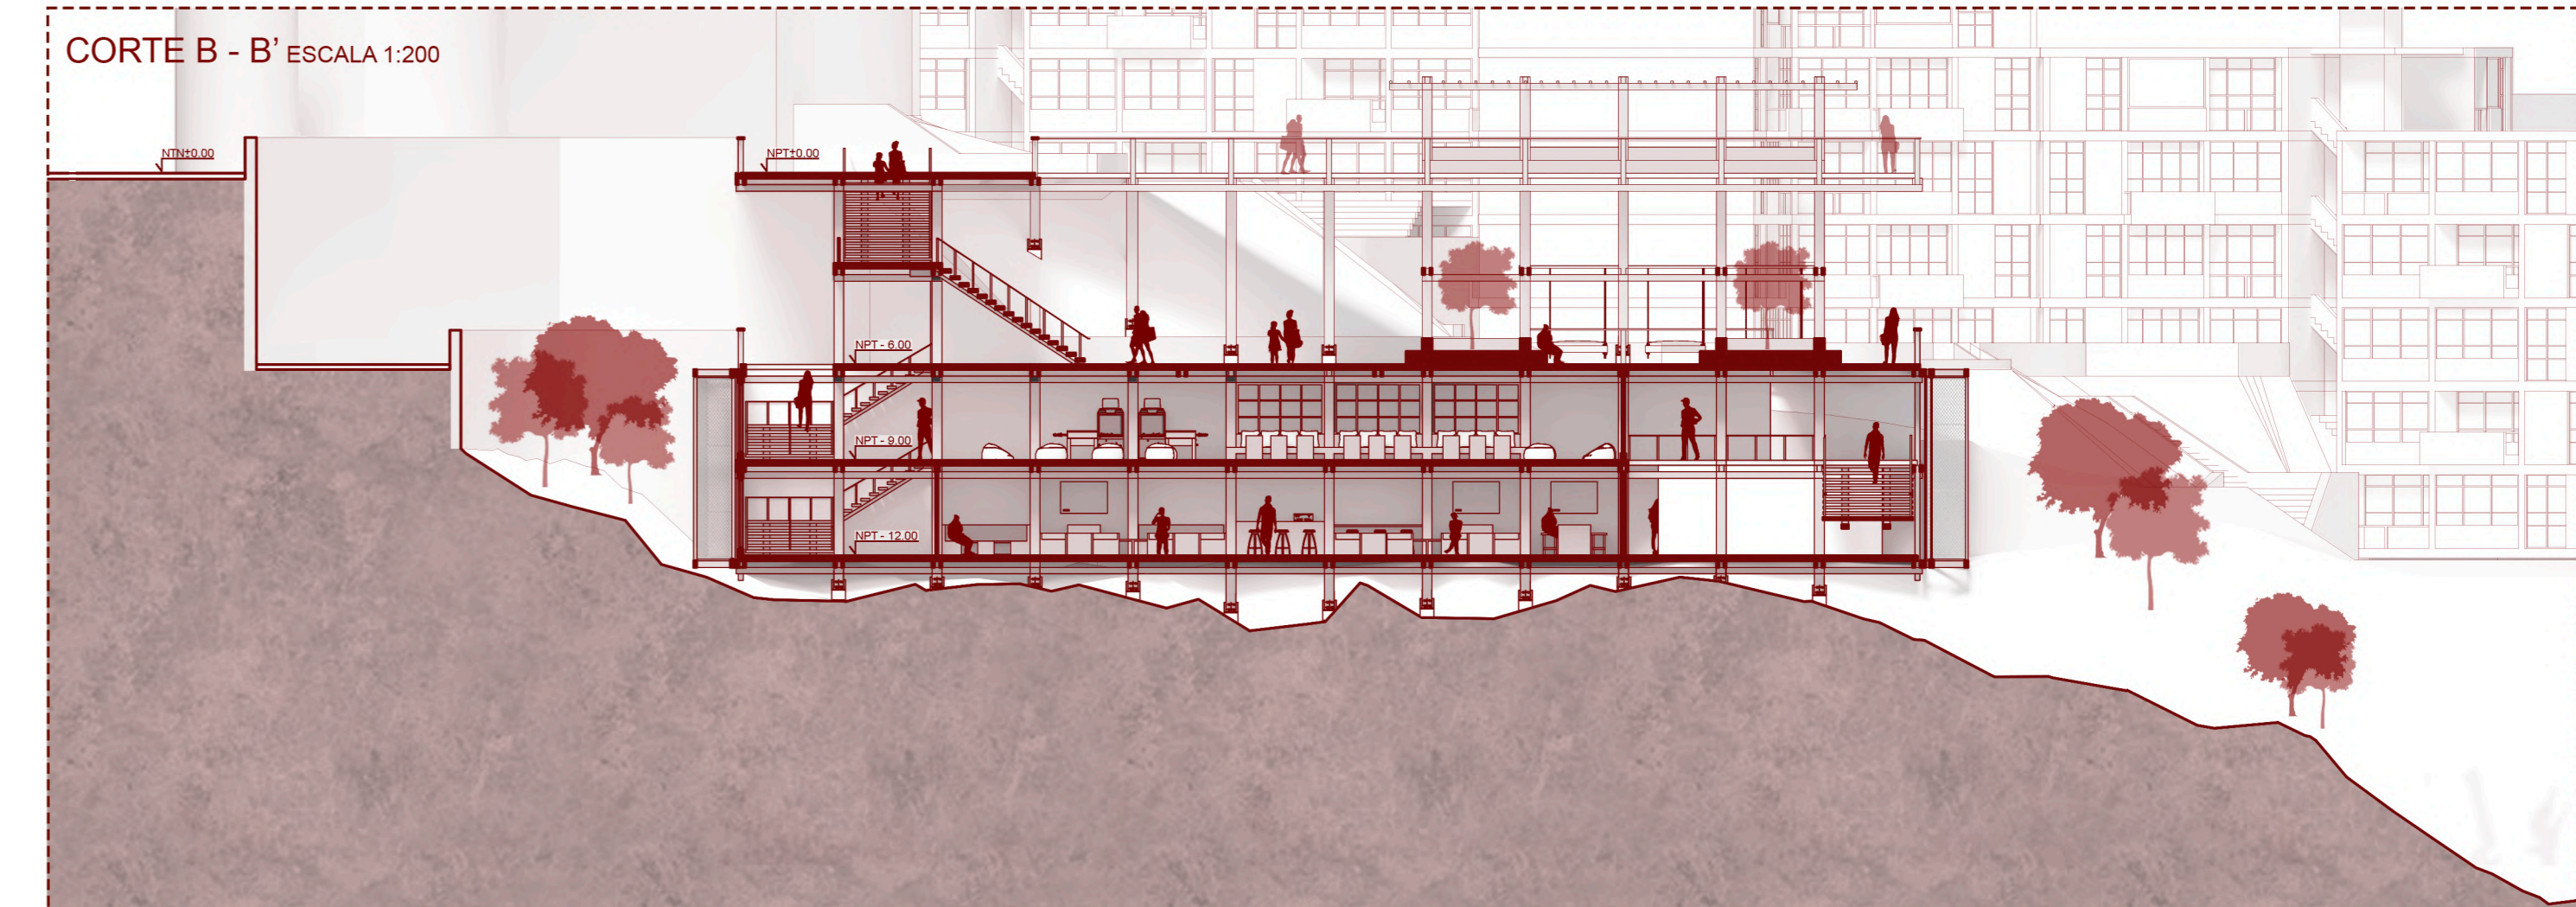

CORTE B - B' ESCALA 1:200



CORTE C - C' ESCALA 1:200