


CENTRO DE MUJER EMPRENDEDORA LA LEONERA

El barrio de la Leonera es un barrio vulnerable, que se caracteriza por un bajo desarrollo urbanístico, con viviendas que no alcanzan los 60m2, familias en situación de pobreza donde en más de un 40% de las familias del barrio el jefe de hogar es una mujer trabajadora que ha quedado sola al cuidado de sus hijos.

El módulo individual es un habitáculo de trabajo de 6.2 x 4.8 metros hecho en madera y gran parte de esta madera utiliza el método de carbonizado "YAKISUGI" el cual da mayor durabilidad a la madera y también hace que esta sea impermeable, ya que estará expuesto al clima lluvioso que caracteriza a la ciudad de Concepción y al sur de Chile. El proyecto está pensado para mujeres emprendedoras que trabajan la floristería, que dedican su tiempo a estas bellas flores que transmiten la tranquilidad, belleza, pureza y delicadeza de las mujeres. Asimismo el proyecto está pensado en las mujeres y sus hijos ya que contempla espacios de apoyo como guardería y biblioteca para que los hijos de estas mujeres esforzadas puedan permanecer cerca de sus madres



EMPLAZAMIENTO ESCALA 1:500

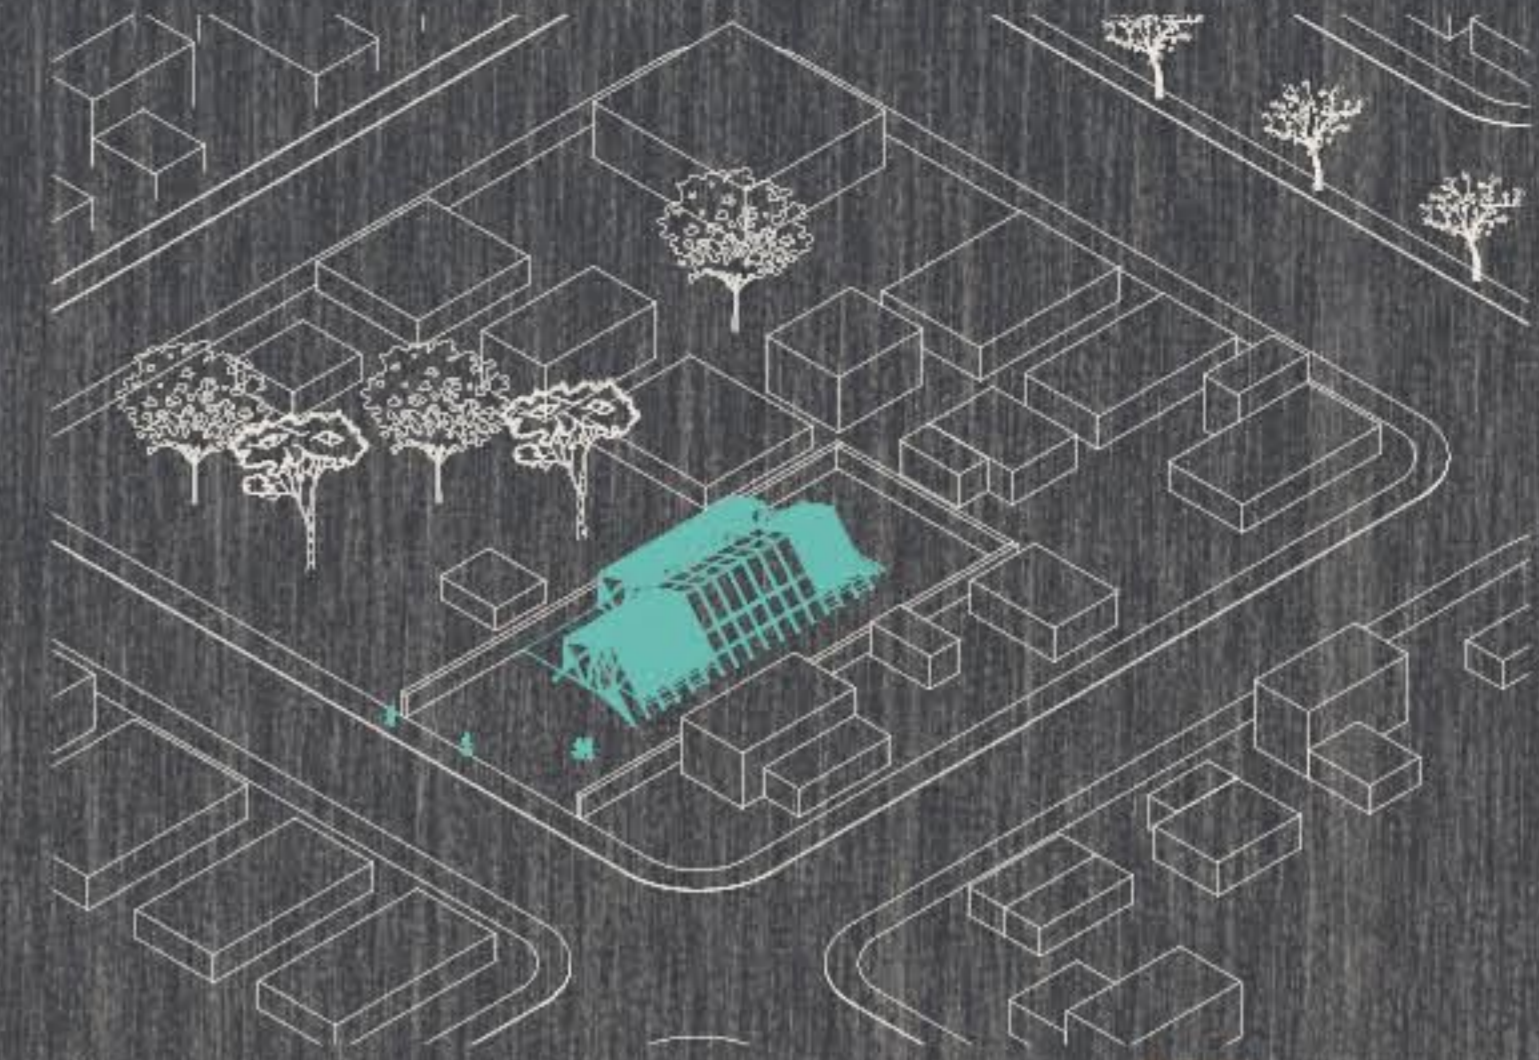

ISOMETRICA EMPLAZAMIENTO ESCALA 1:300

