



PROGRAMA

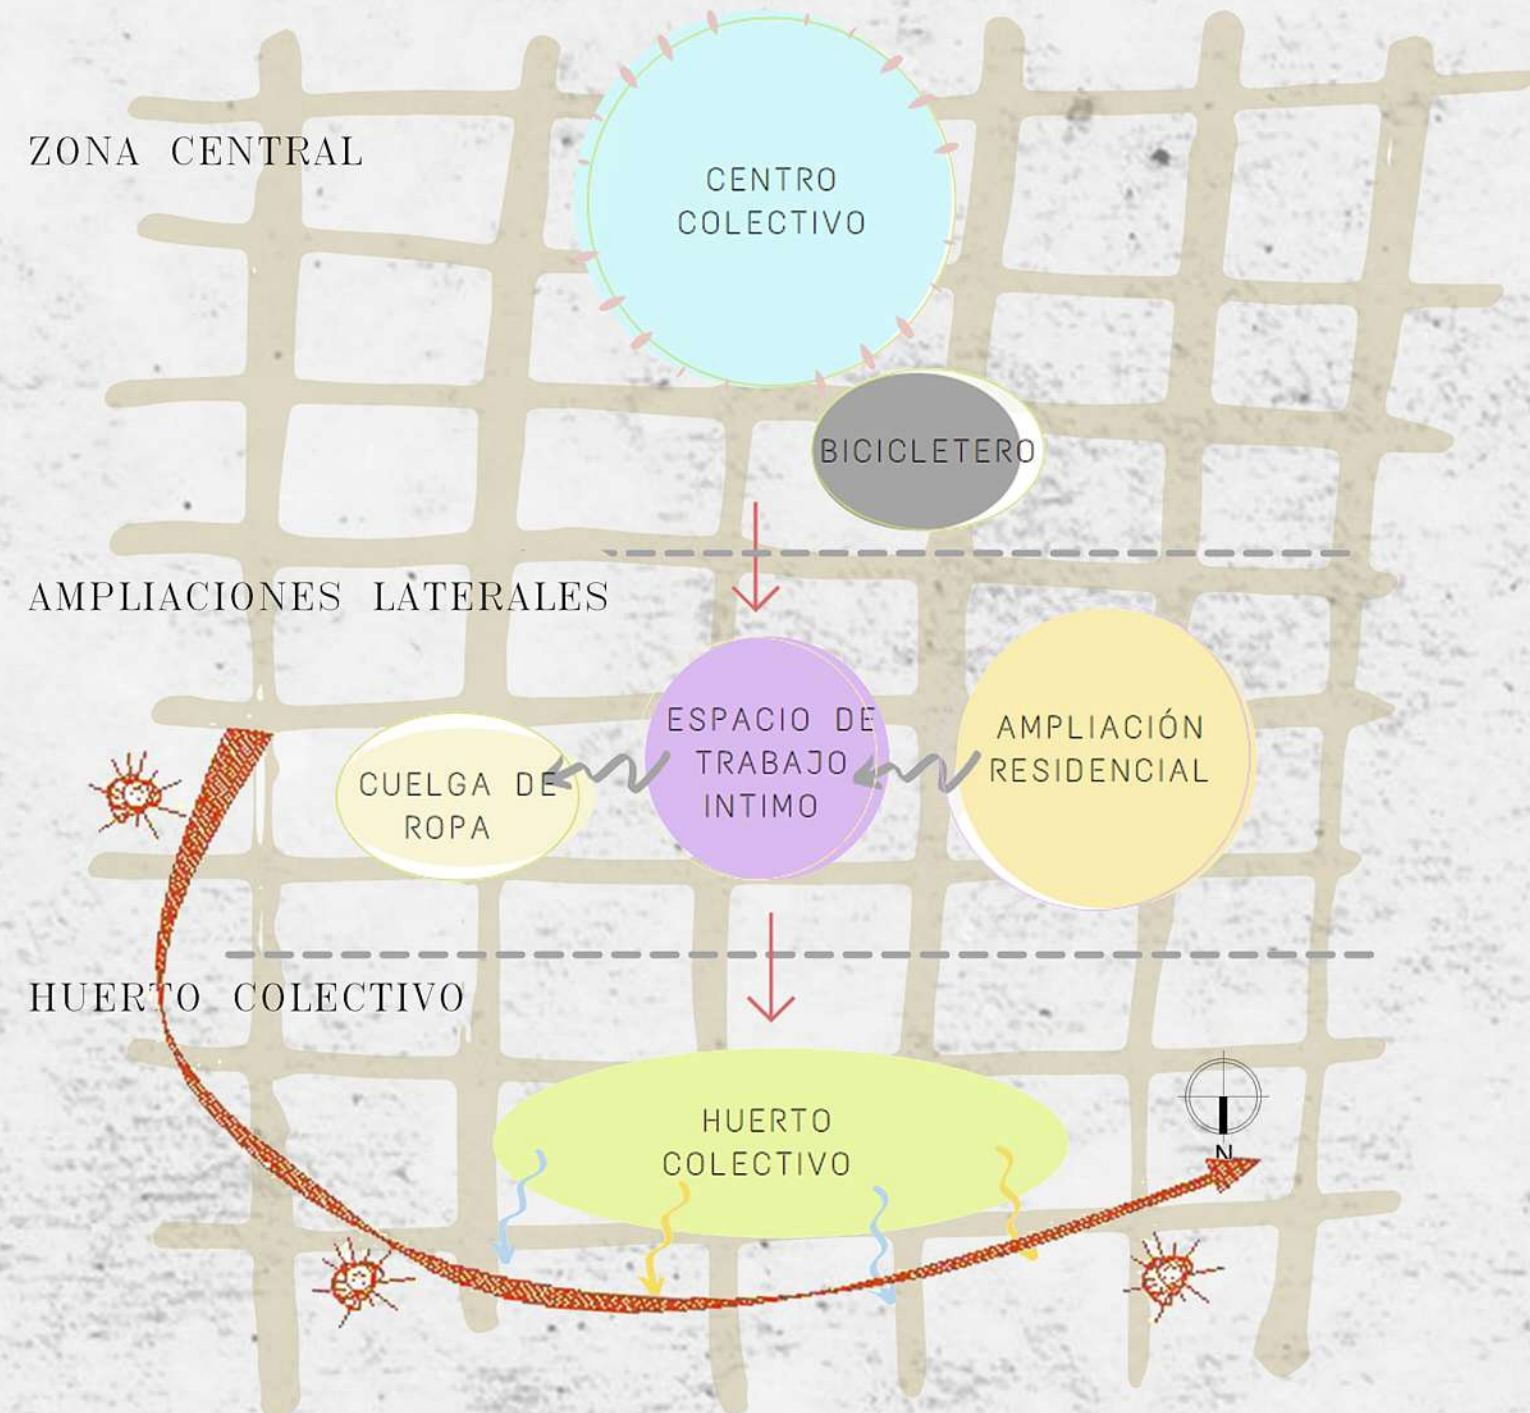

ÁREAS

ÁREA DE TRABAJO:	
ESPACIO MULTIUSO	14M2
ÁREA DE ESPARCIMIENTO:	
ESPACIO DE REUNION (DECK DE MADERA)	36M2
HUERTO COLECTIVO	90M2
CENTROS ABALCONADOS	
ÁREAS SIN INTERVENIR	
DORMITORIO 1	7M2
DORMITORIO 2	7M2
DORMITORIO 3	4M2
BAÑO	2,30M2
COCINA	3,8M2
LIVING-COMEDOR	8M2
	42M2 TOTAL CADA DEPTO.


DIMENSIONES MÍNIMAS MINVU

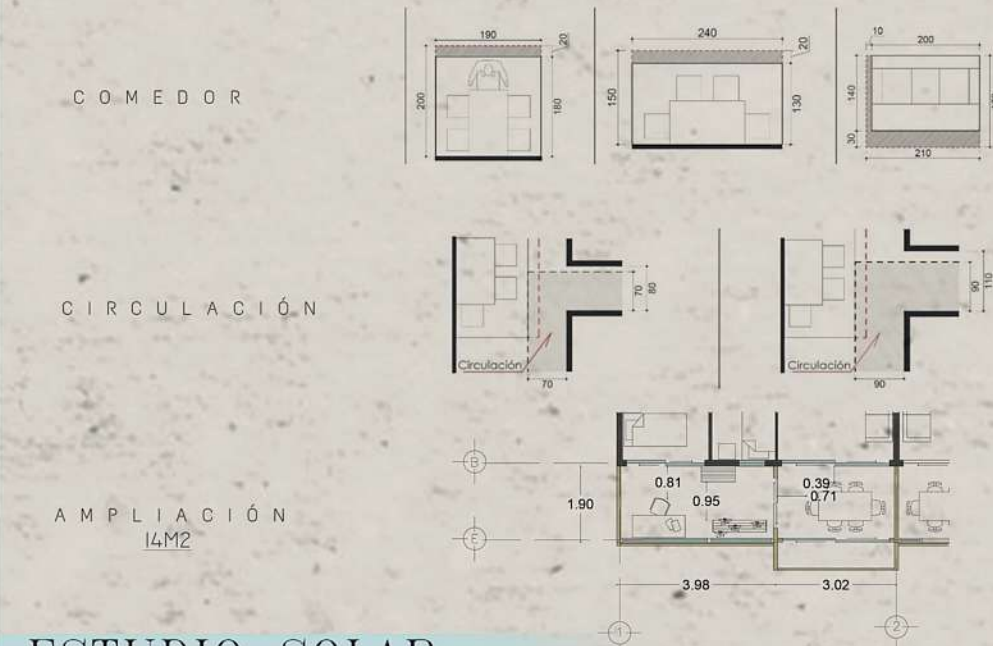


IMÁGENES DEL LUGAR



MUROS ESTRUCTURALES

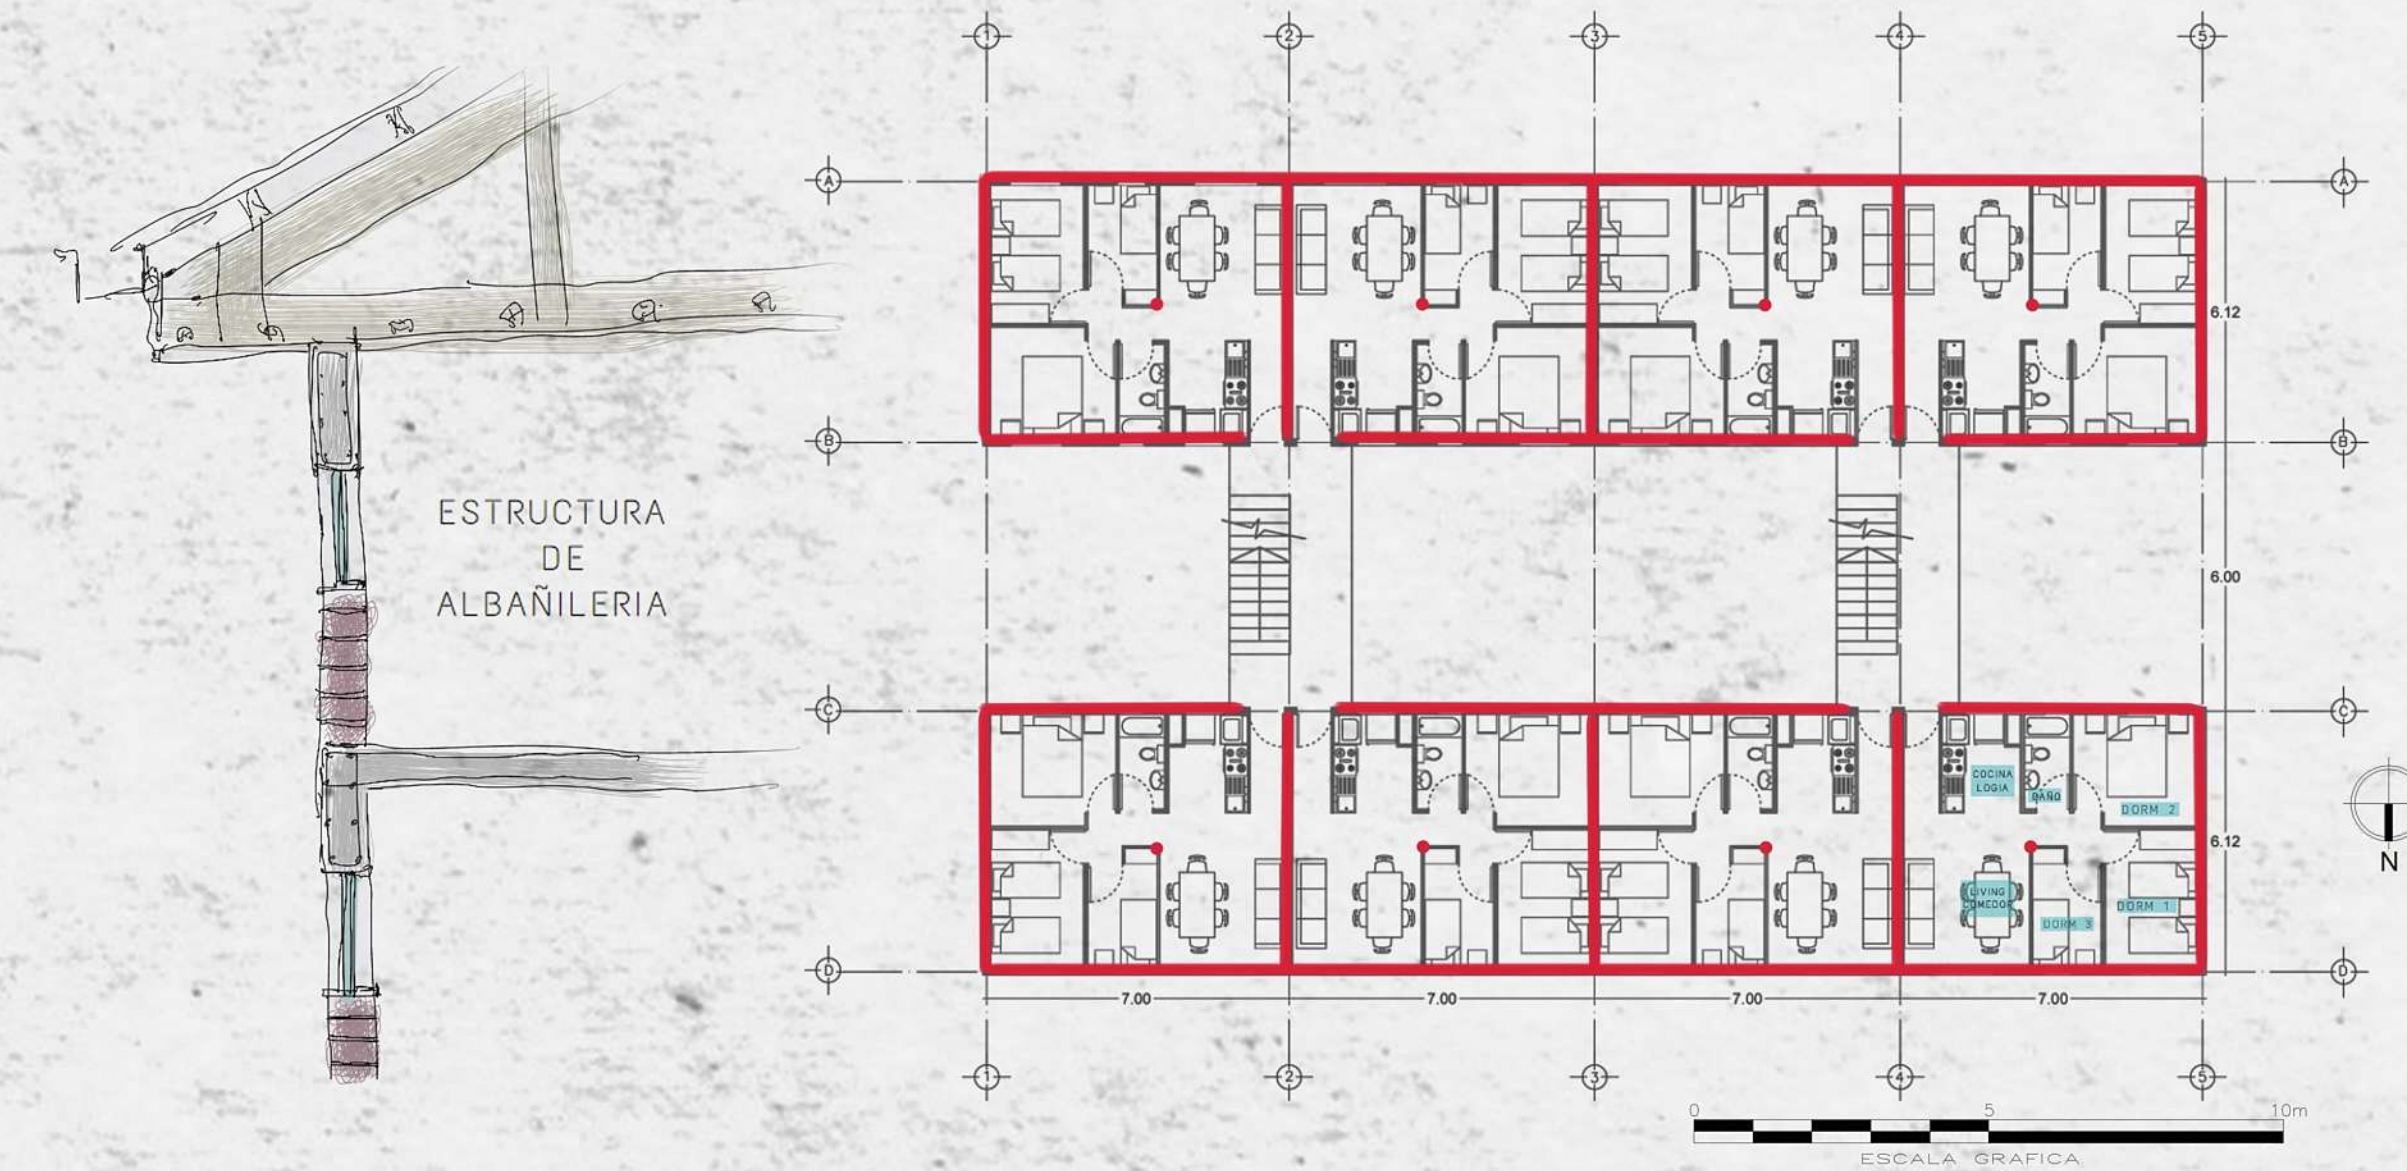

PROGRAMA

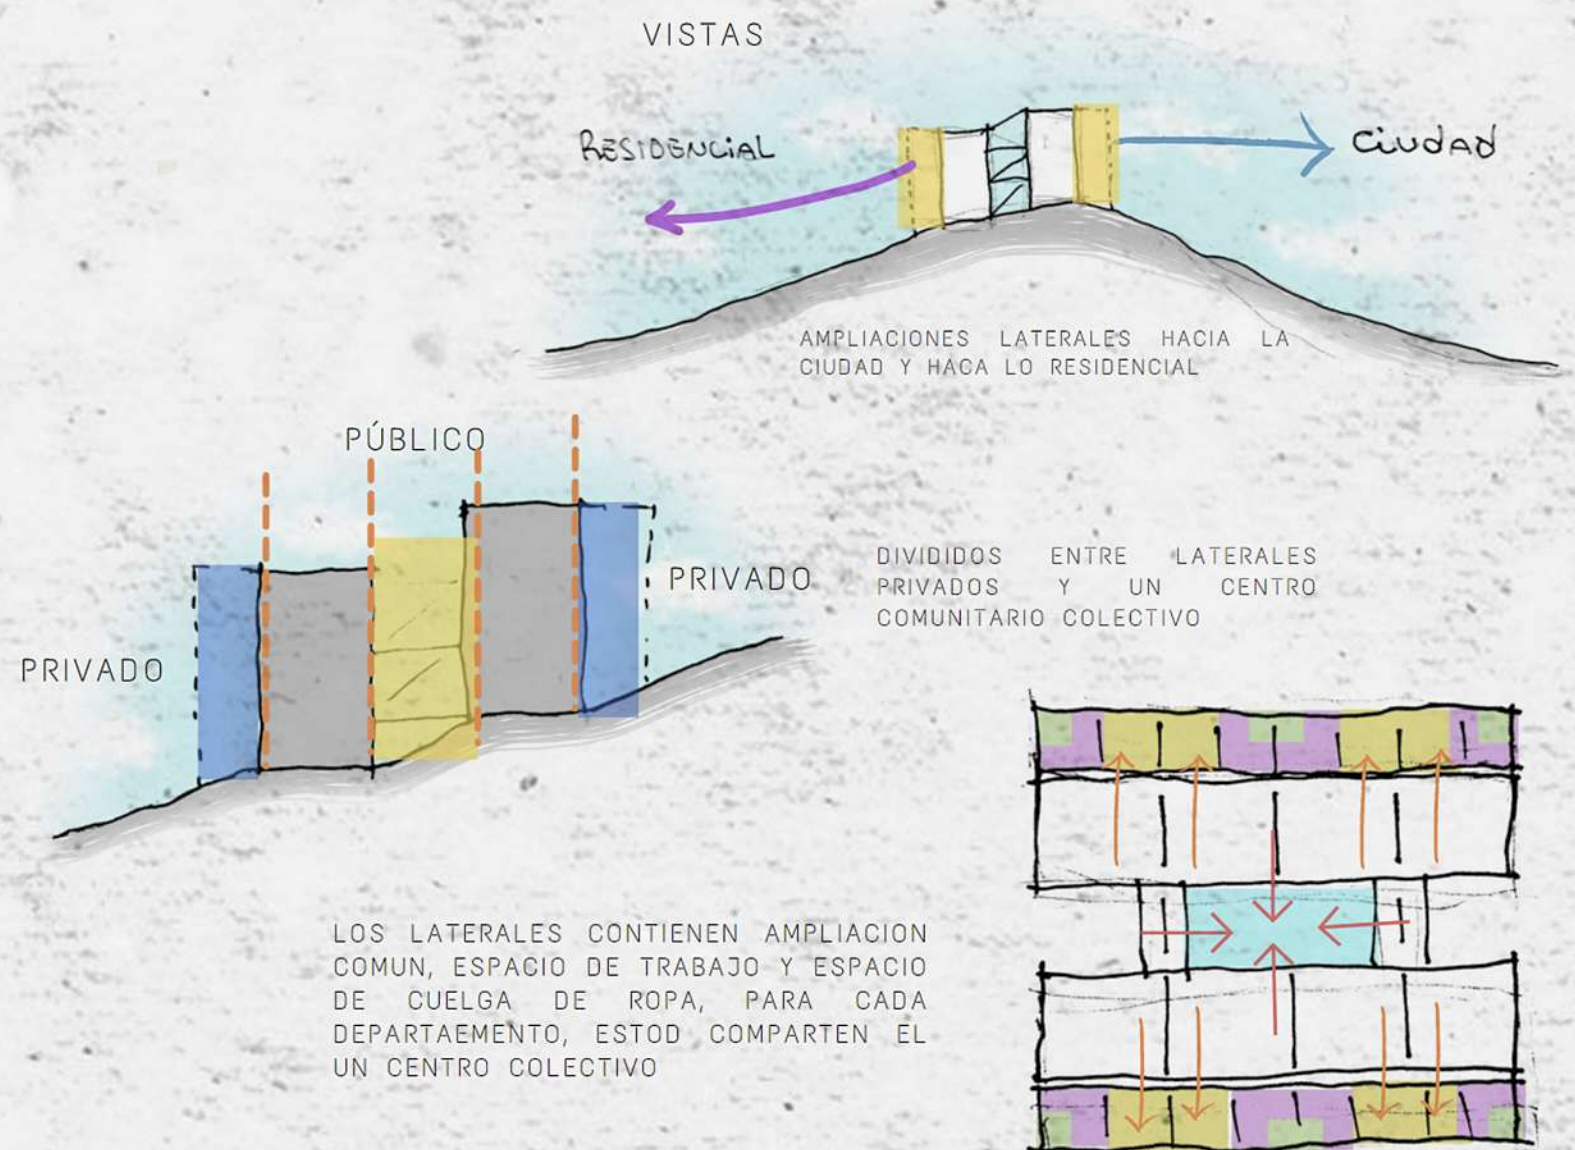

ESTUDIO SOLAR



MUROS ESTRUCTURALES

