

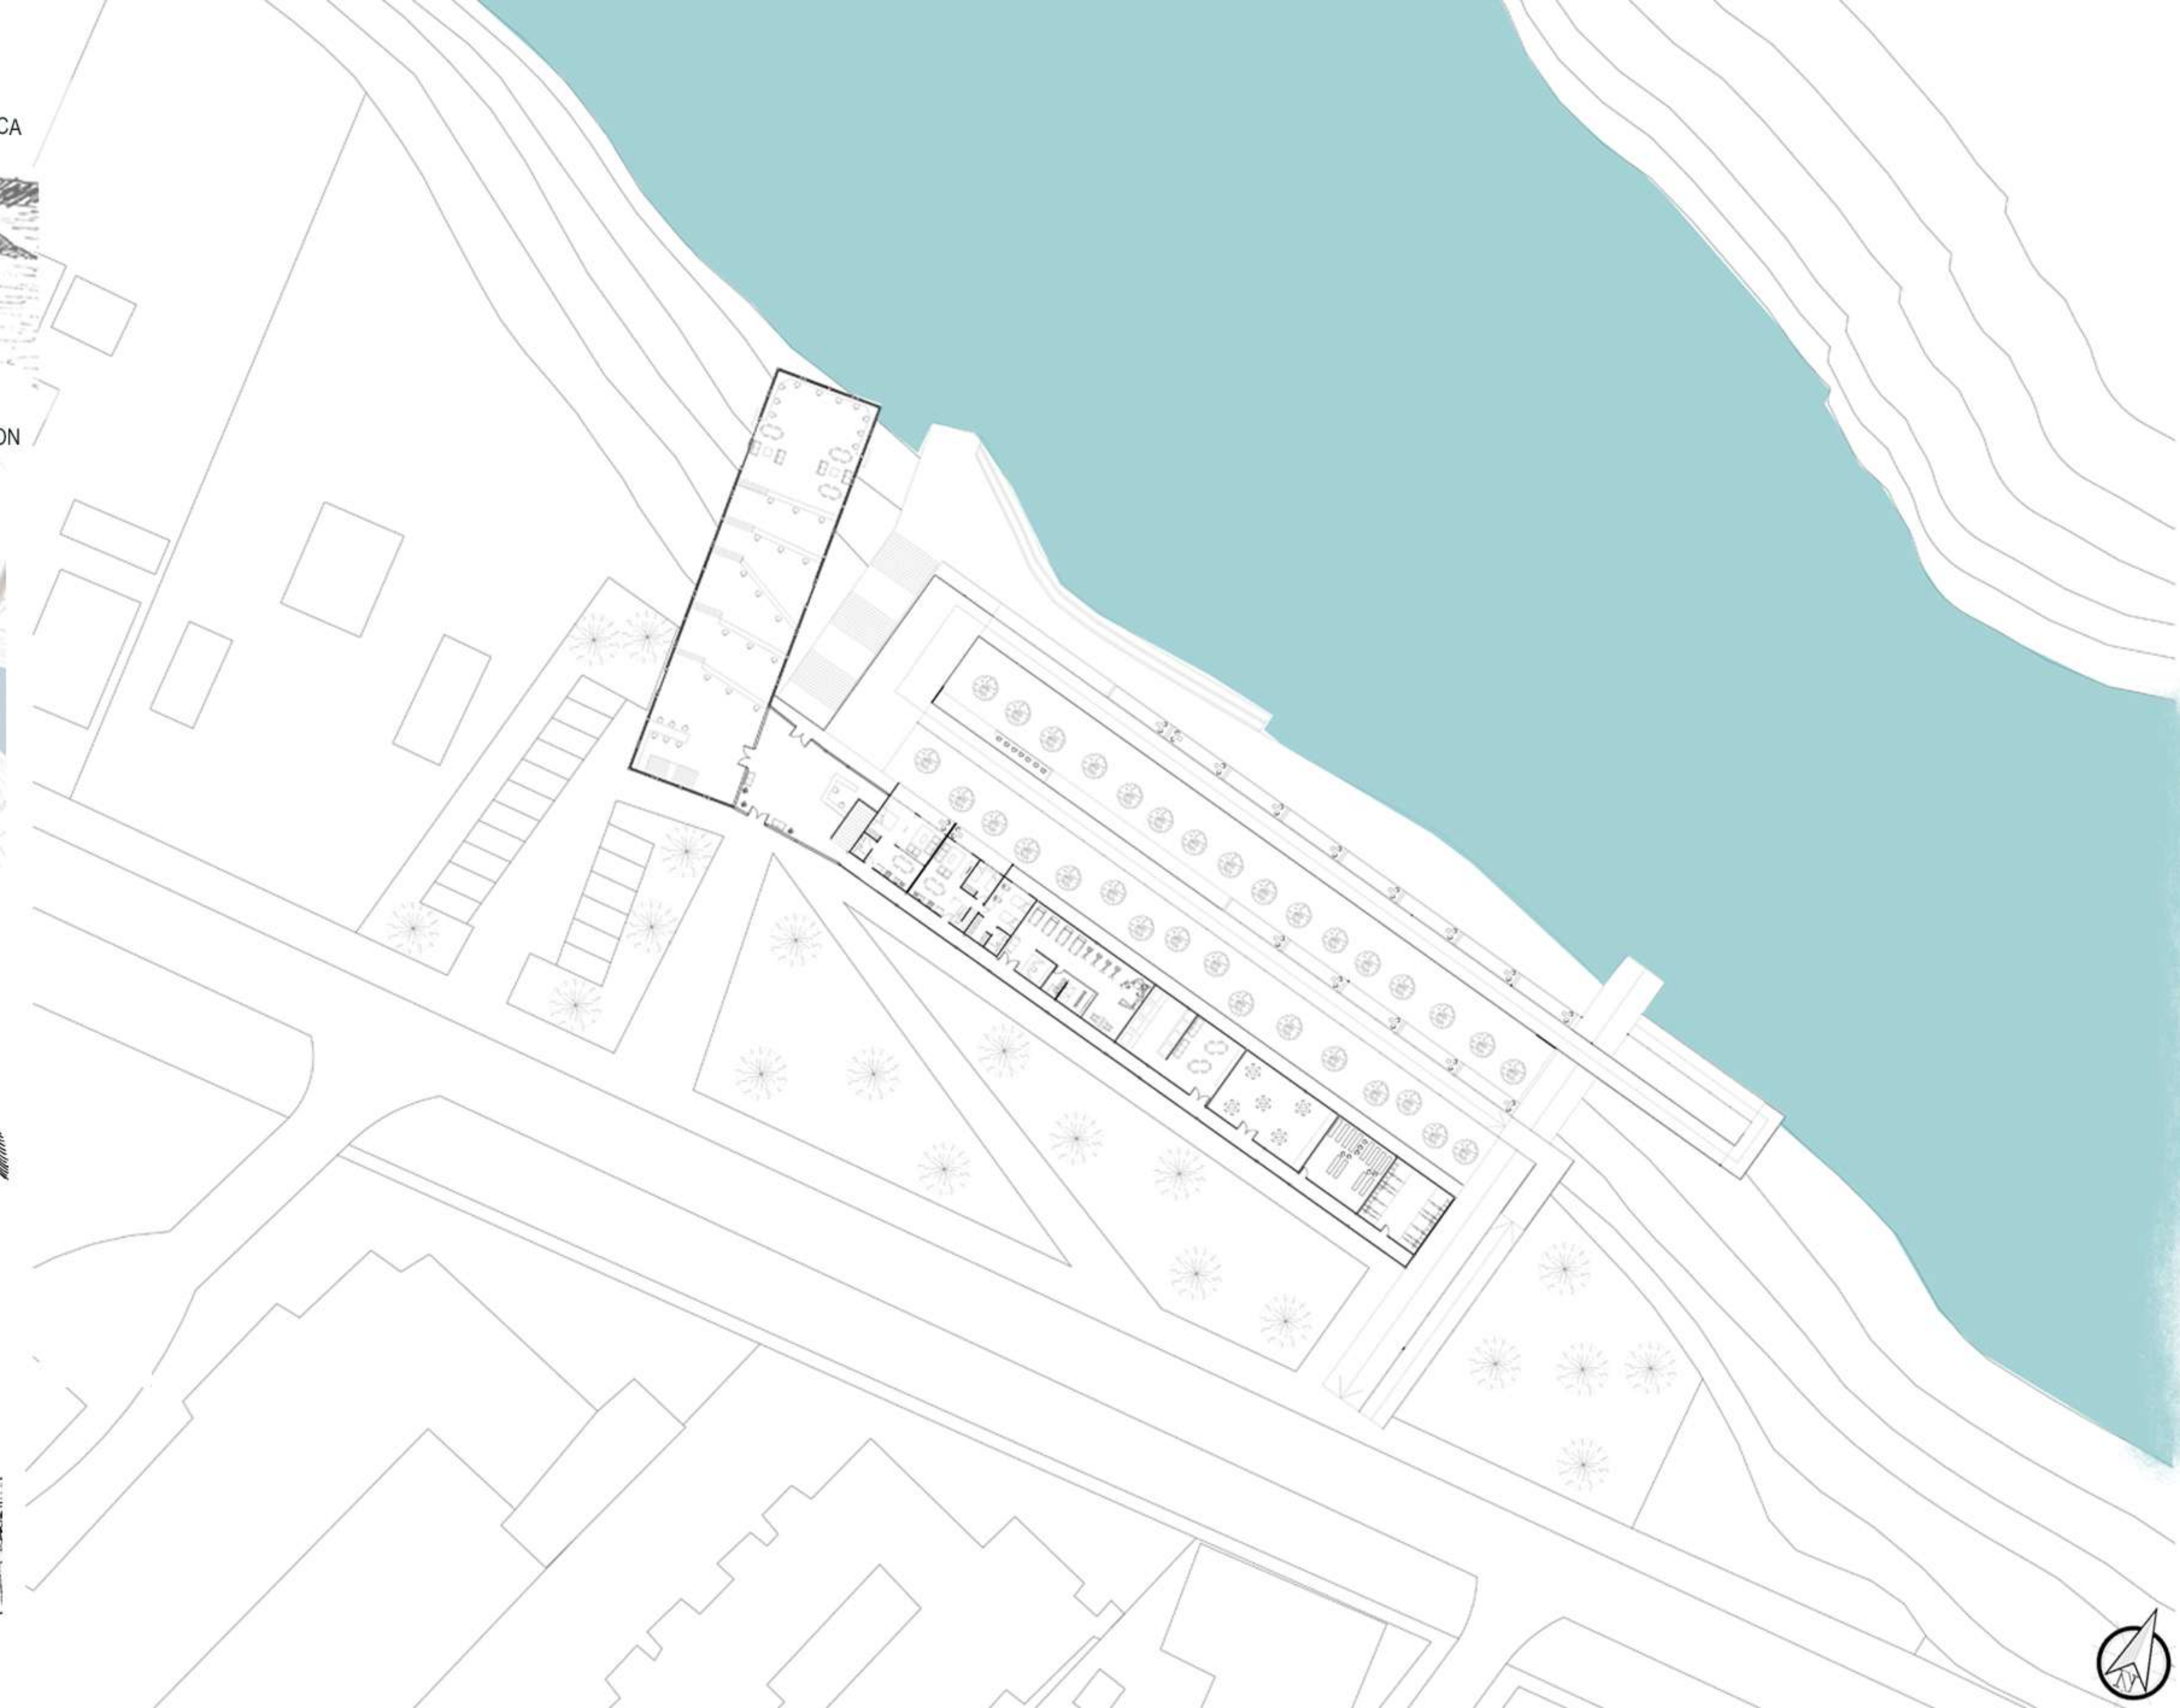



VILLARRICA

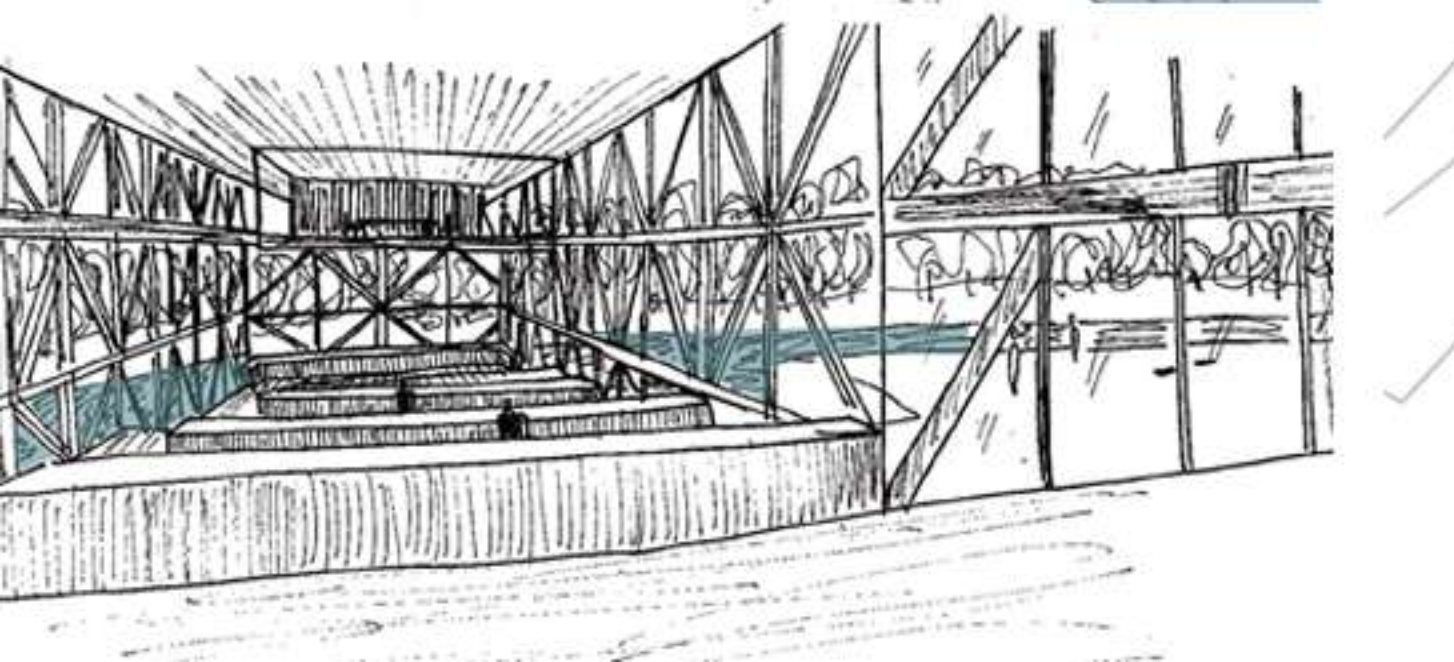


PLANO UBICACION

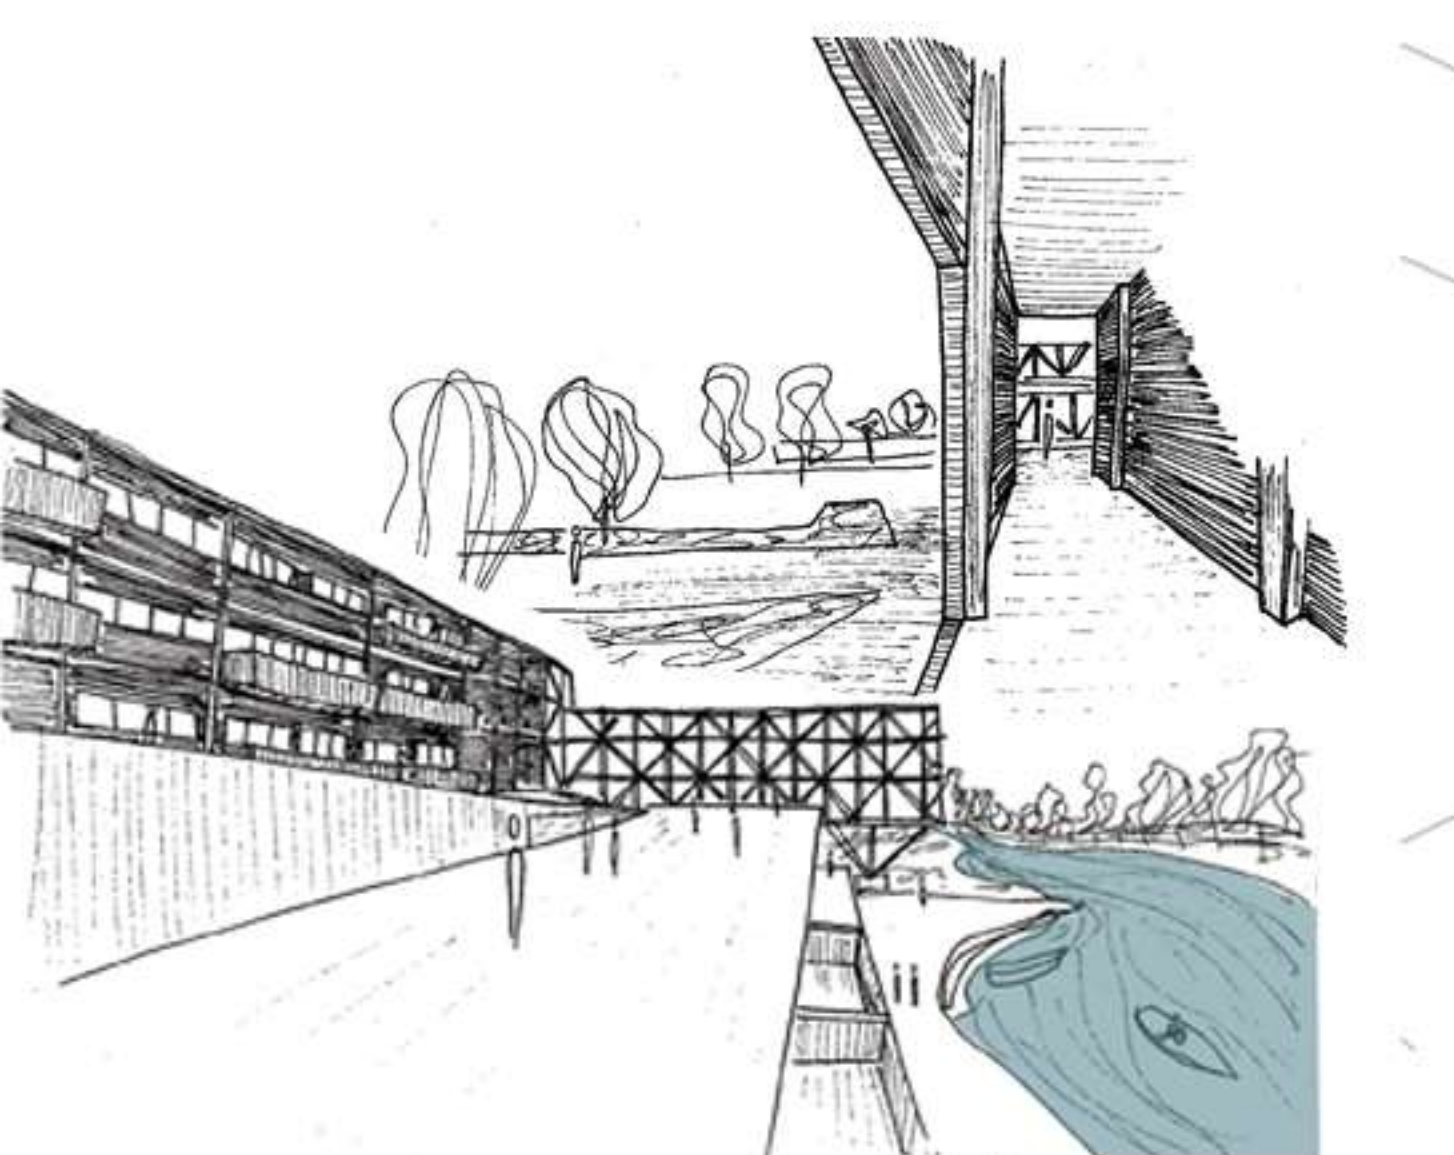


COWORKING

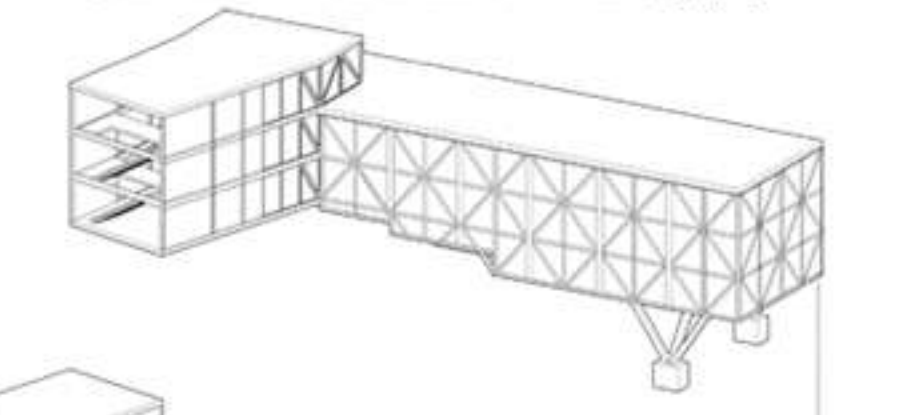


VIVIENDAS

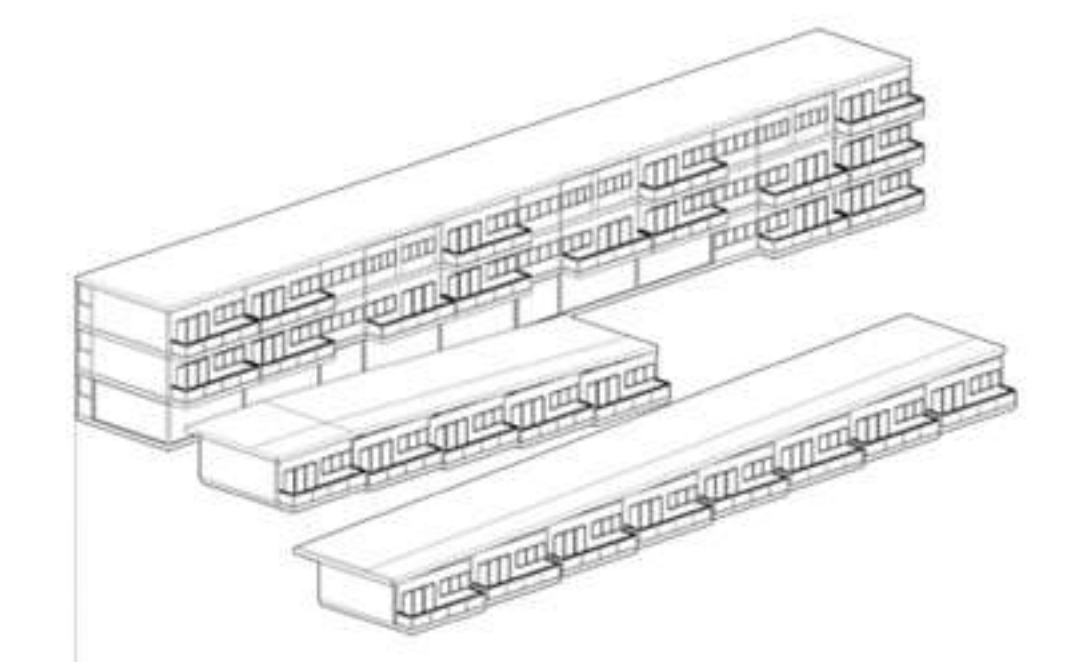

RAMPAS

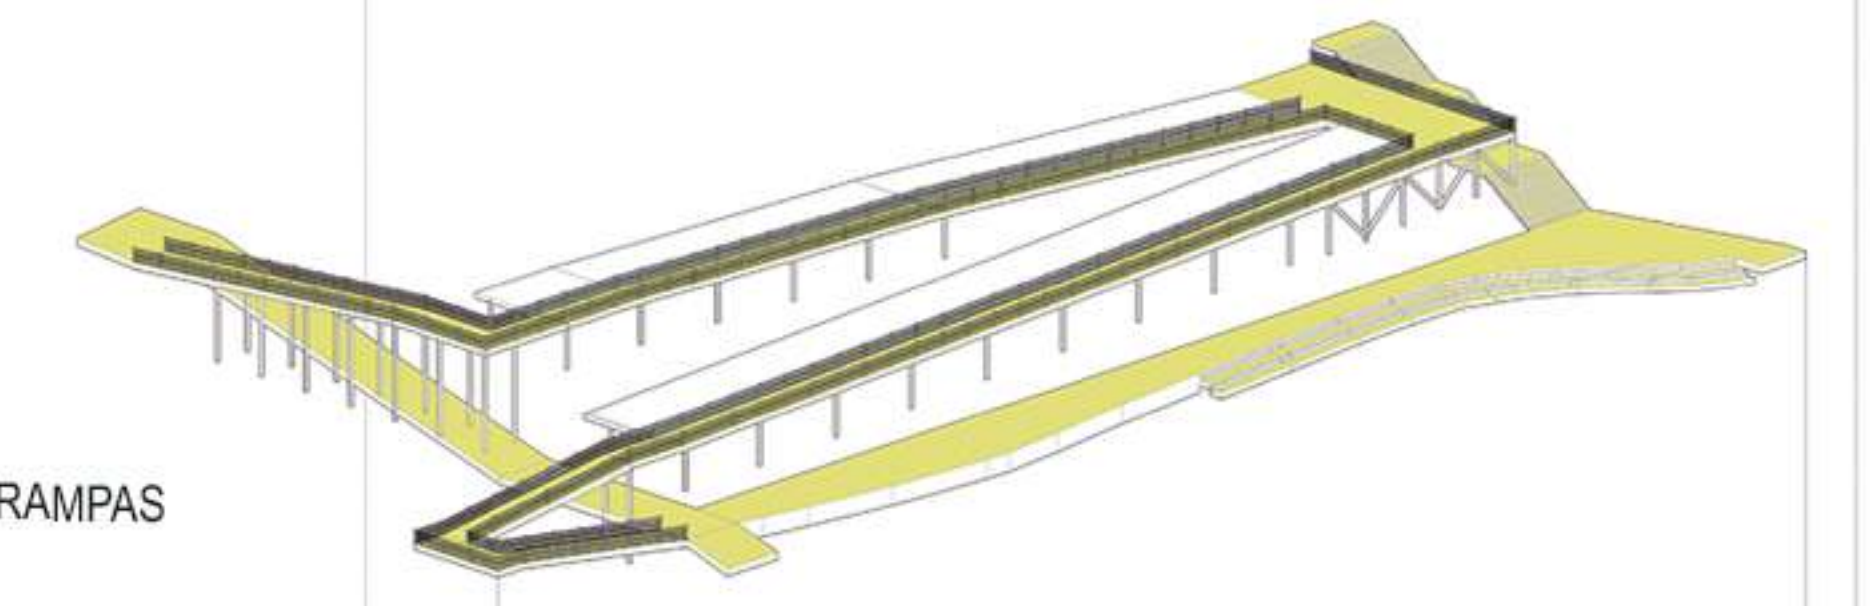

MURO DE CONTENCION

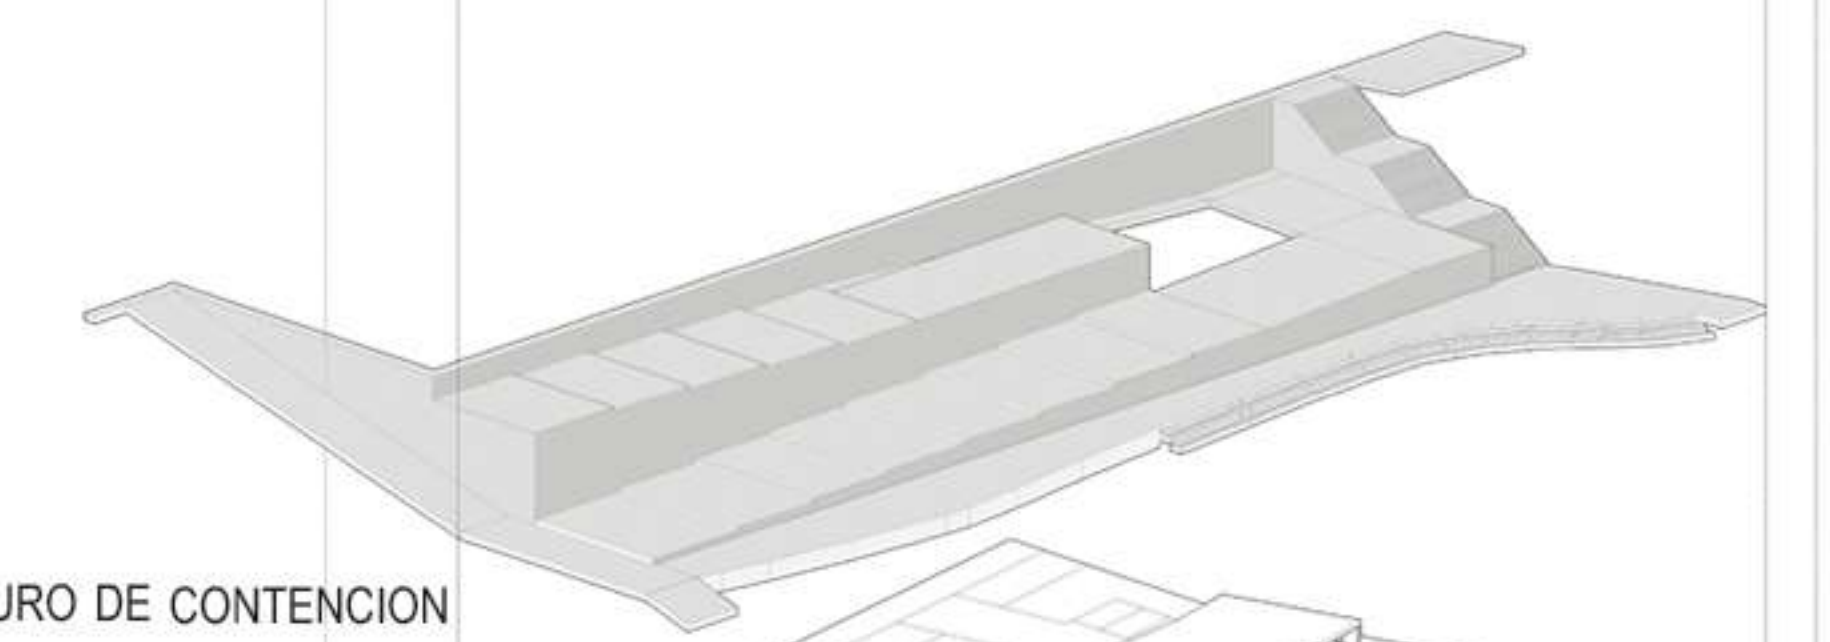

PROYECTO GENERAL

