


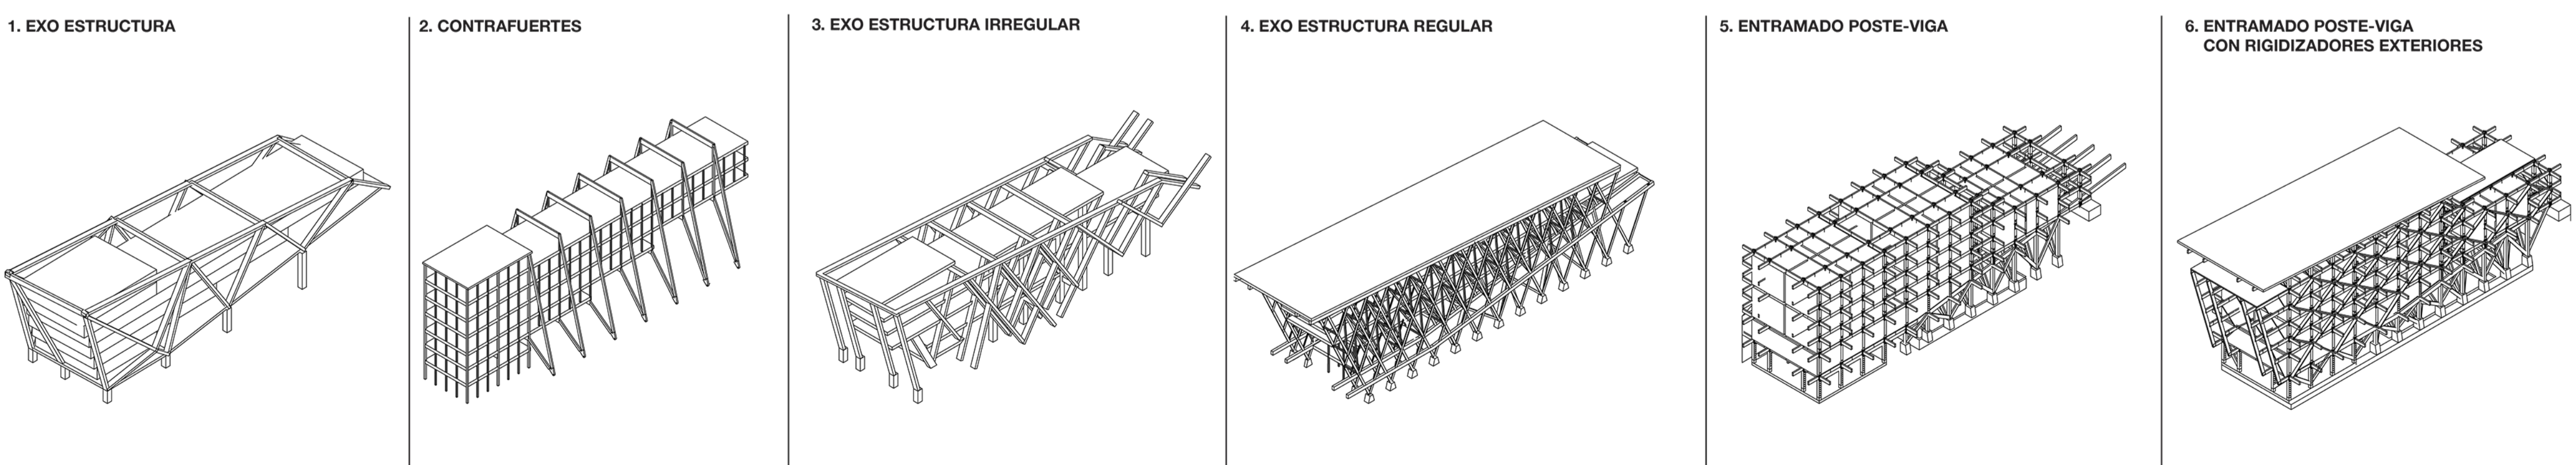


EVOLUCION ESTRUCTURAL DE PROYECTO



ESTRUCTURA SEGUNDARIA

ESTRUCTURA PRINCIPAL

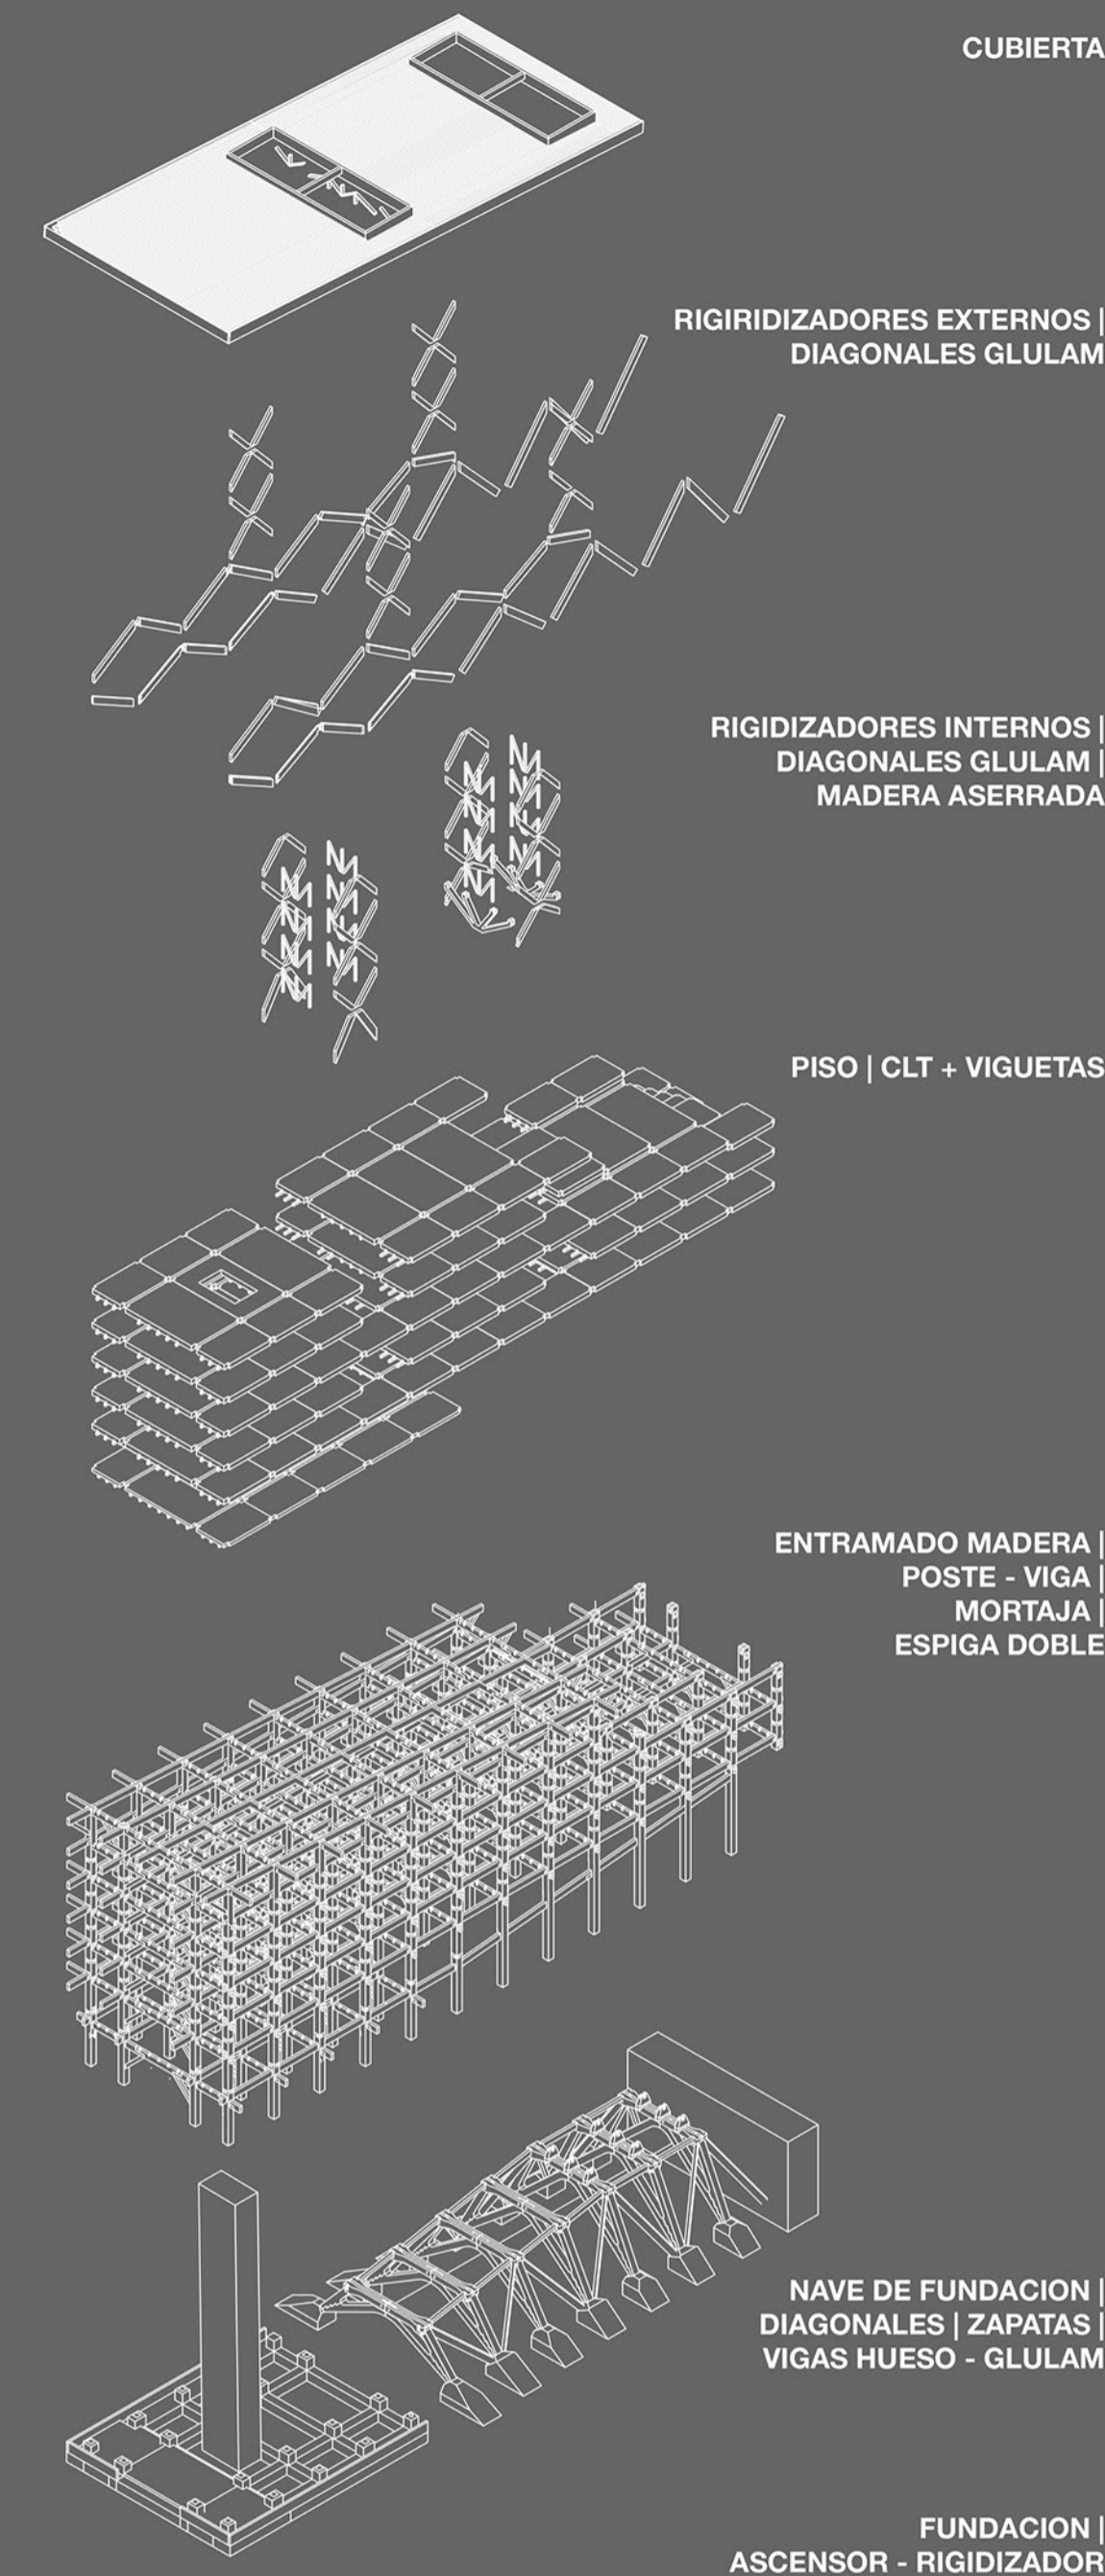

7. ESTRUCTURA TOTAL

