




PLANTA BAJA + 0.15 DE MANZANA 1

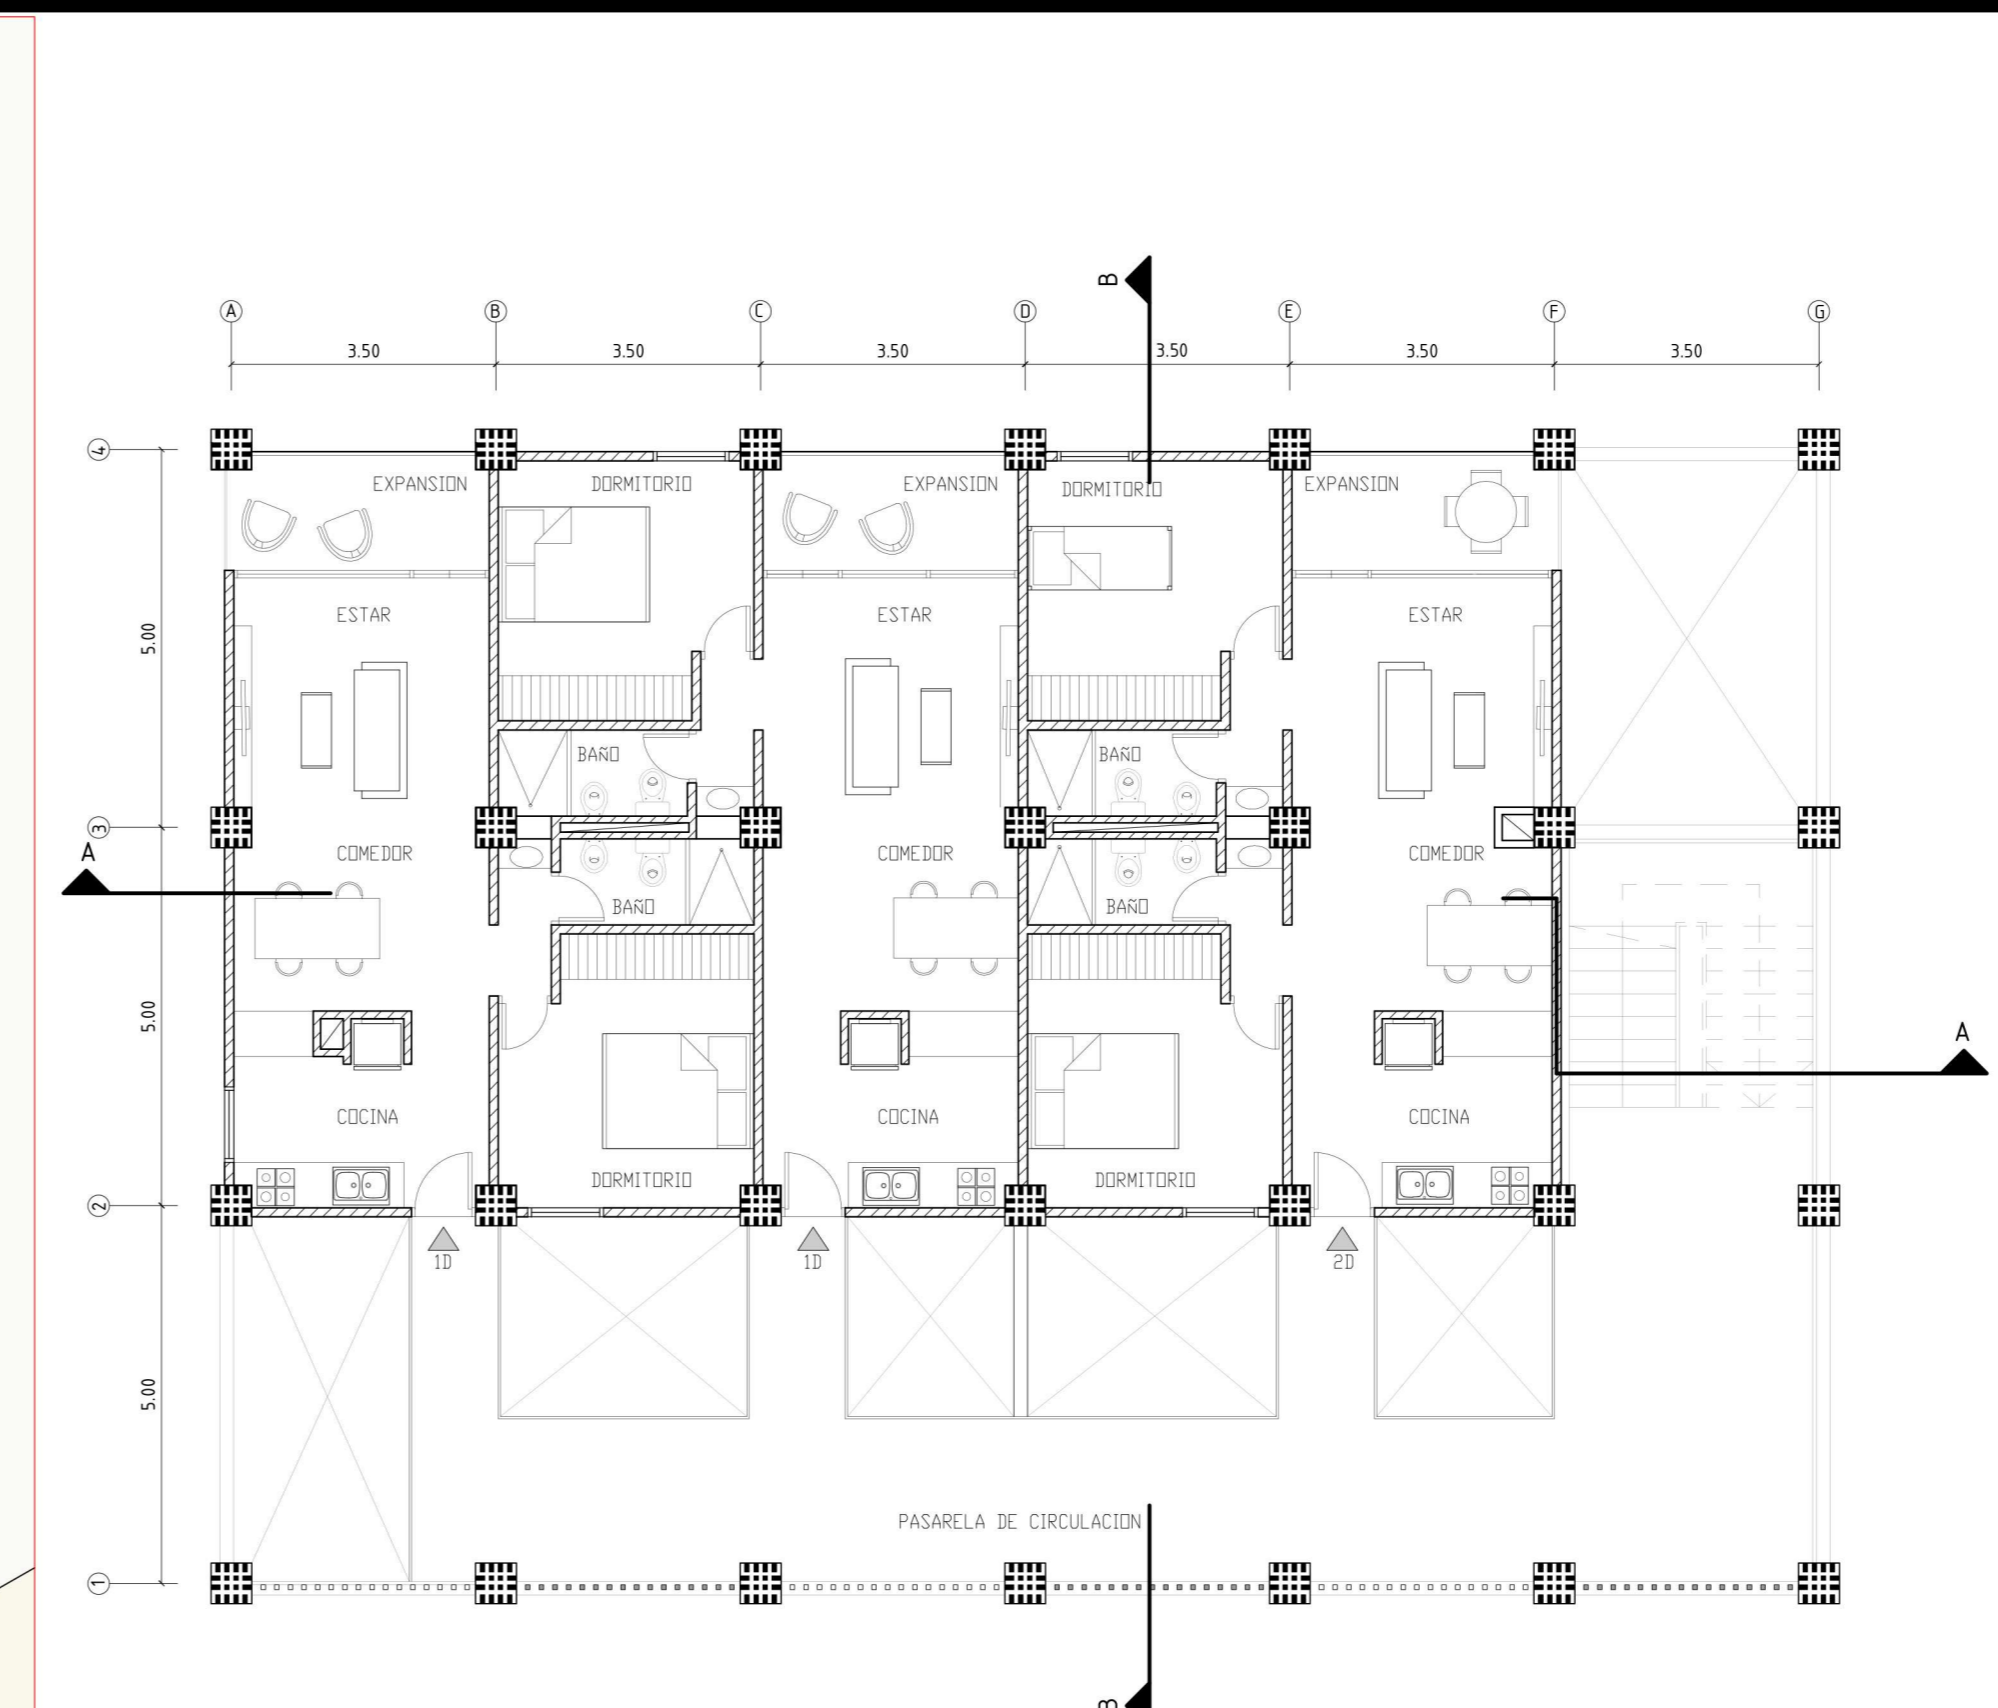


PLANTA 1º NIVEL + 4.05

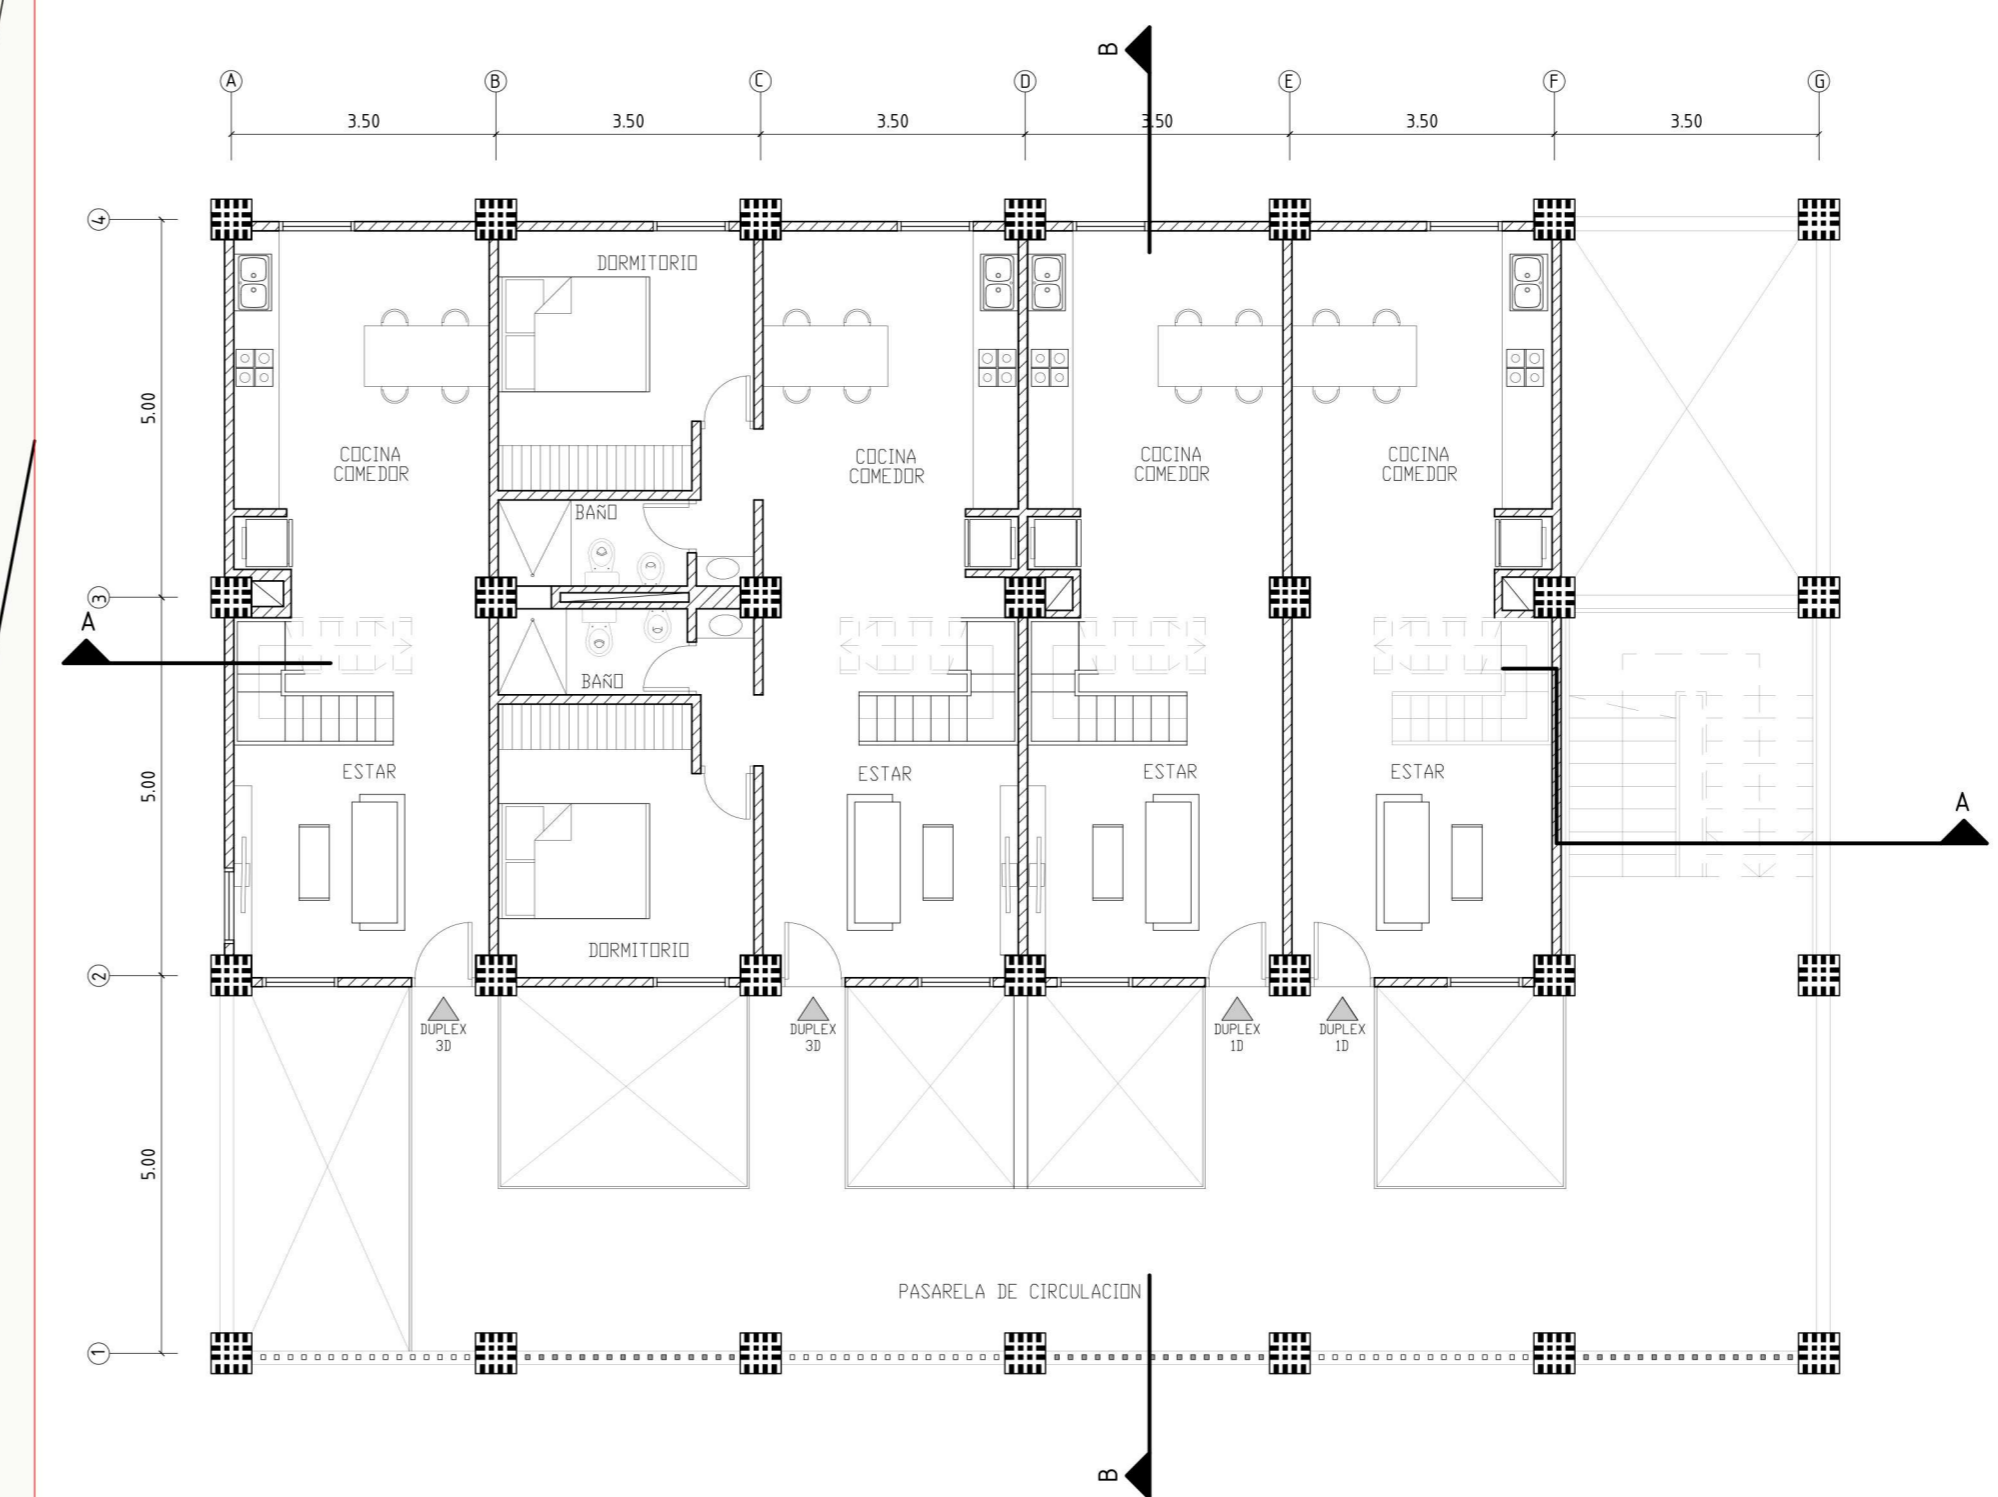

PLANTA 3º NIVEL + 10.29

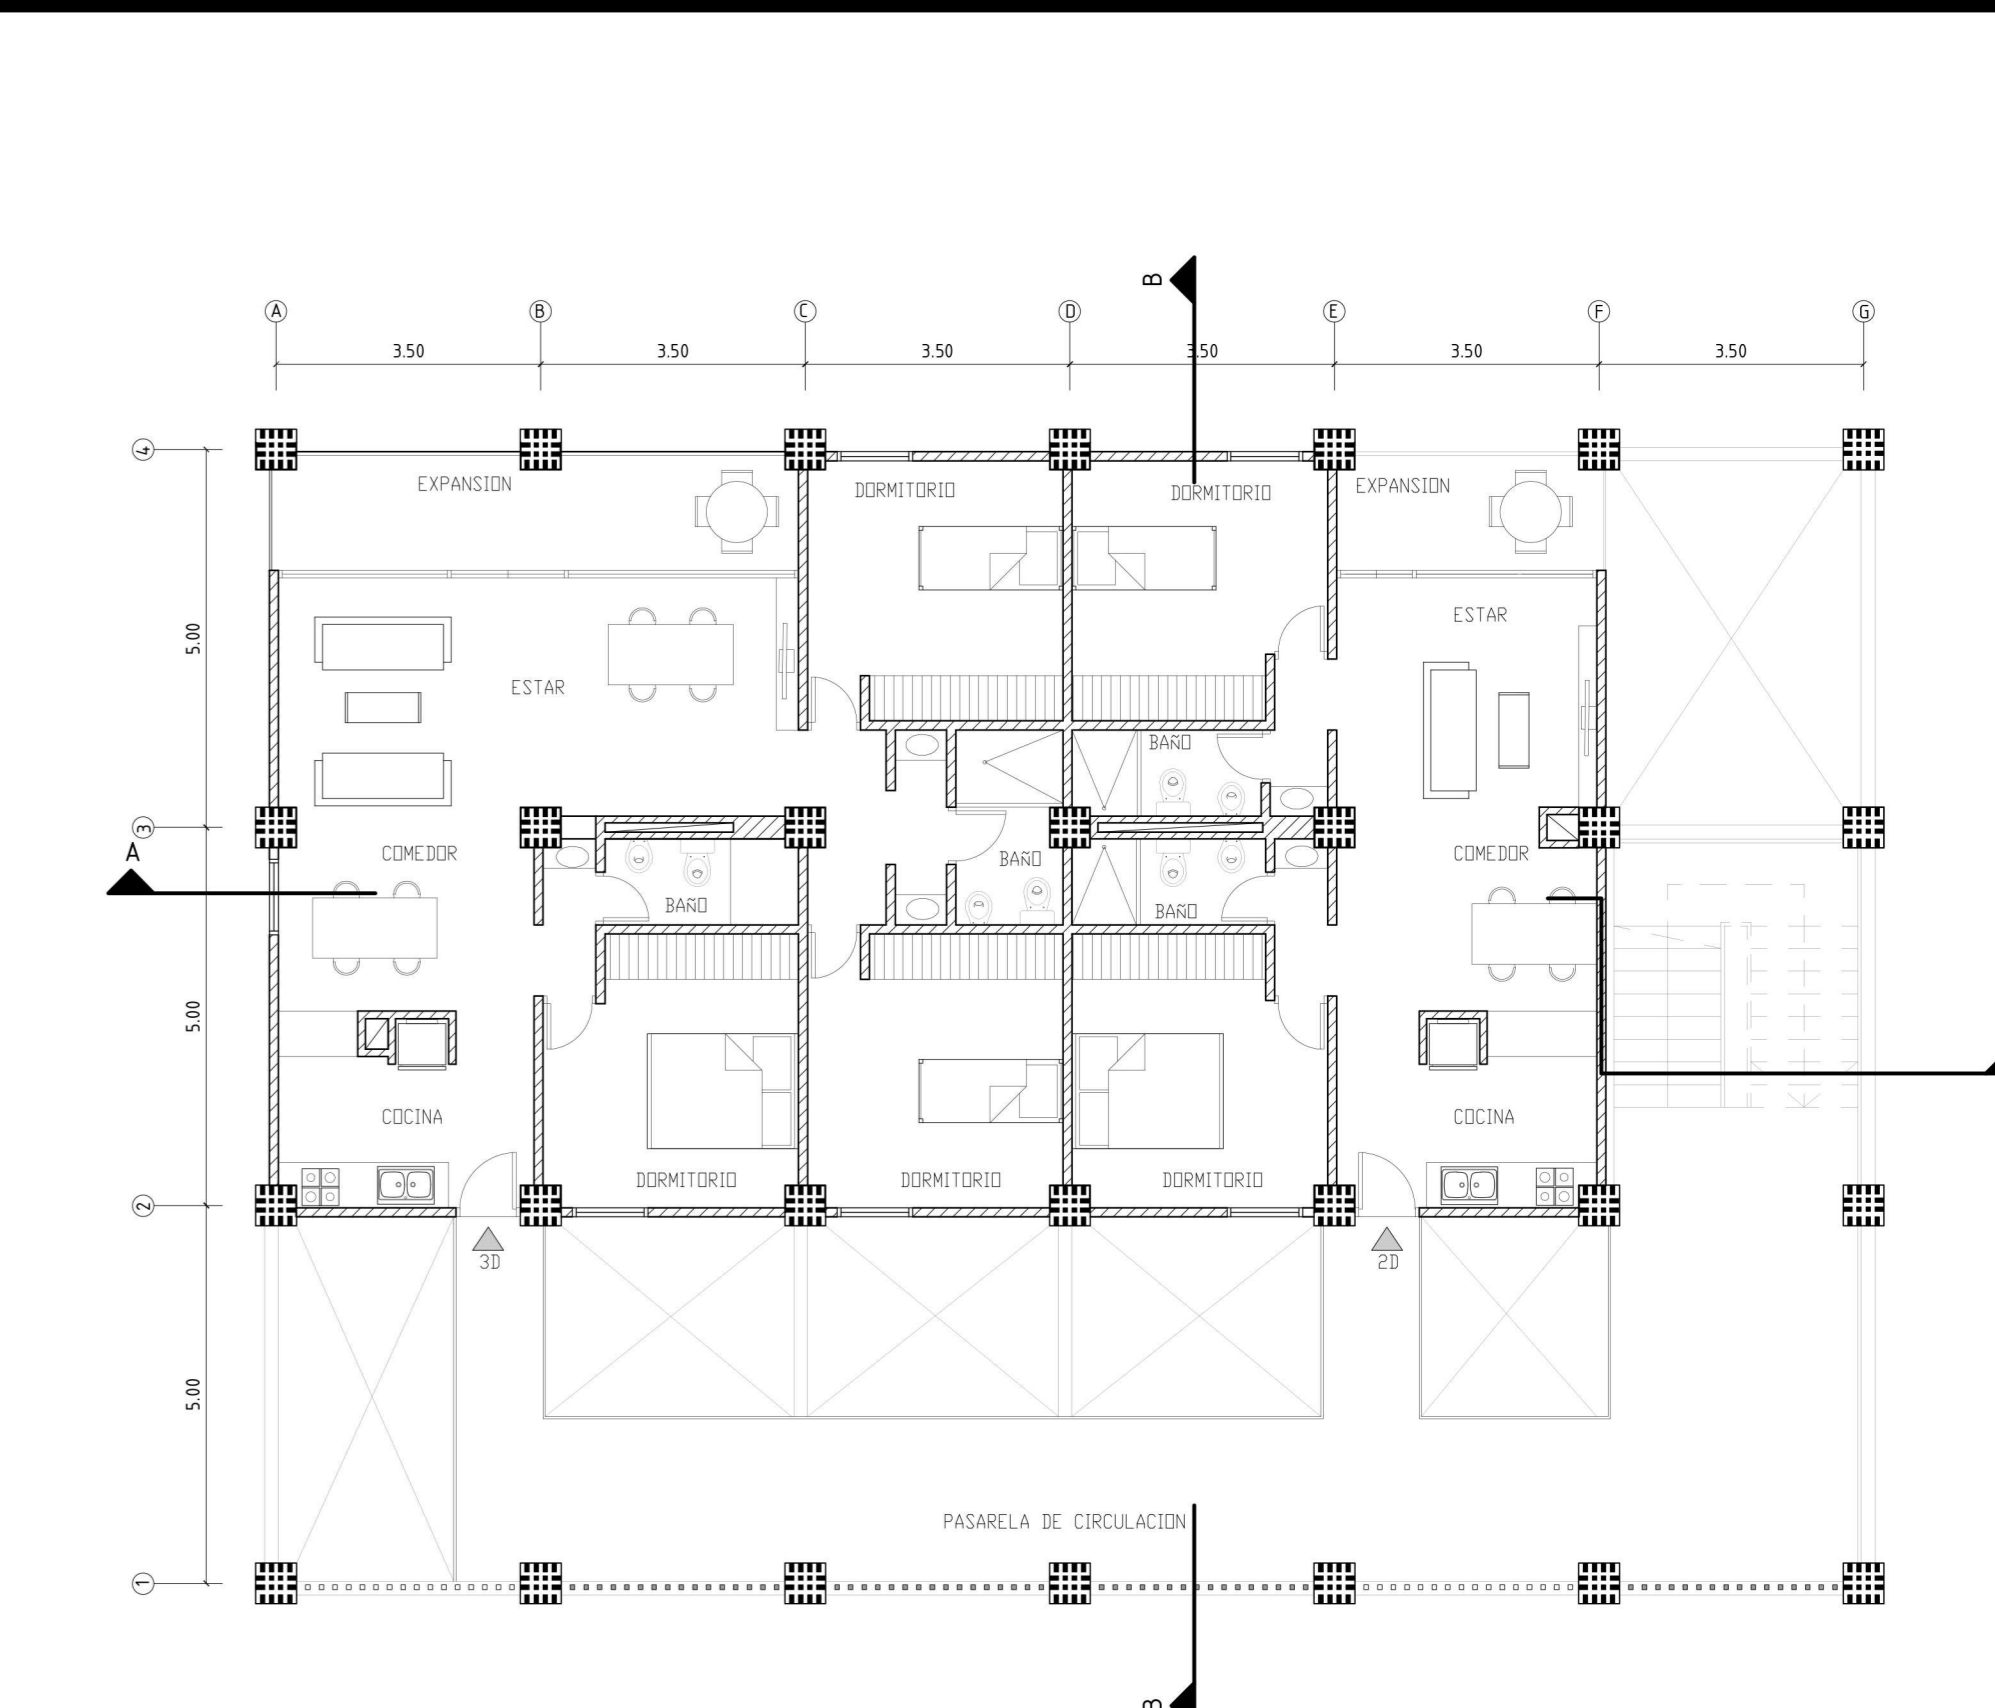

PLANTA 2º NIVEL + 7.07

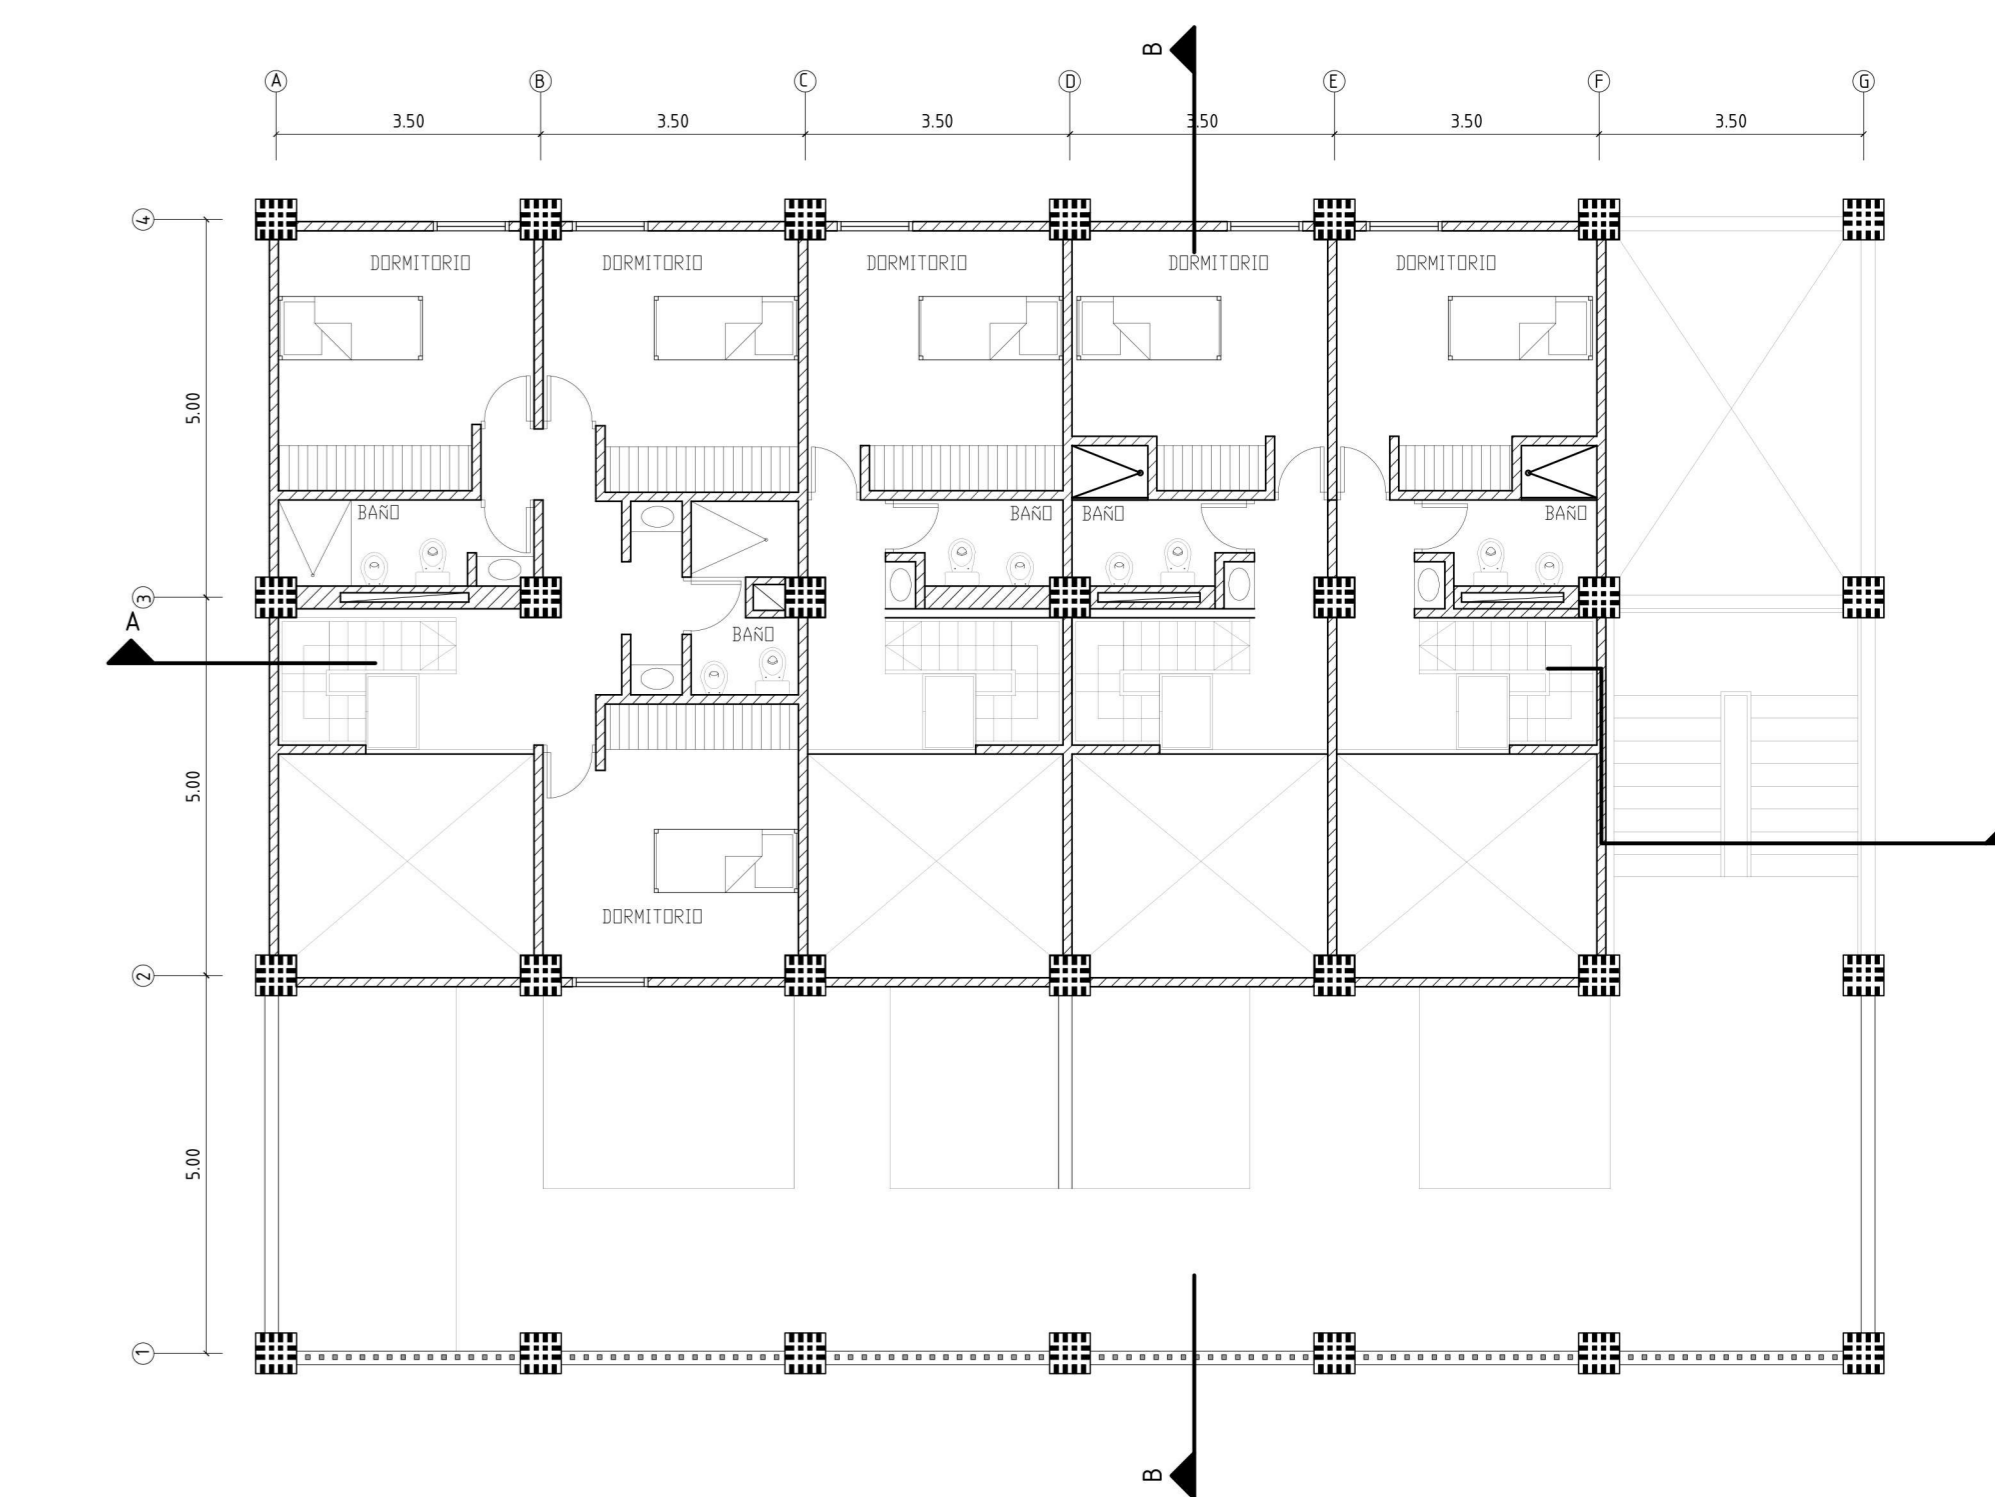

PLANTA 4º NIVEL + 13.41

ESC. 1:100