






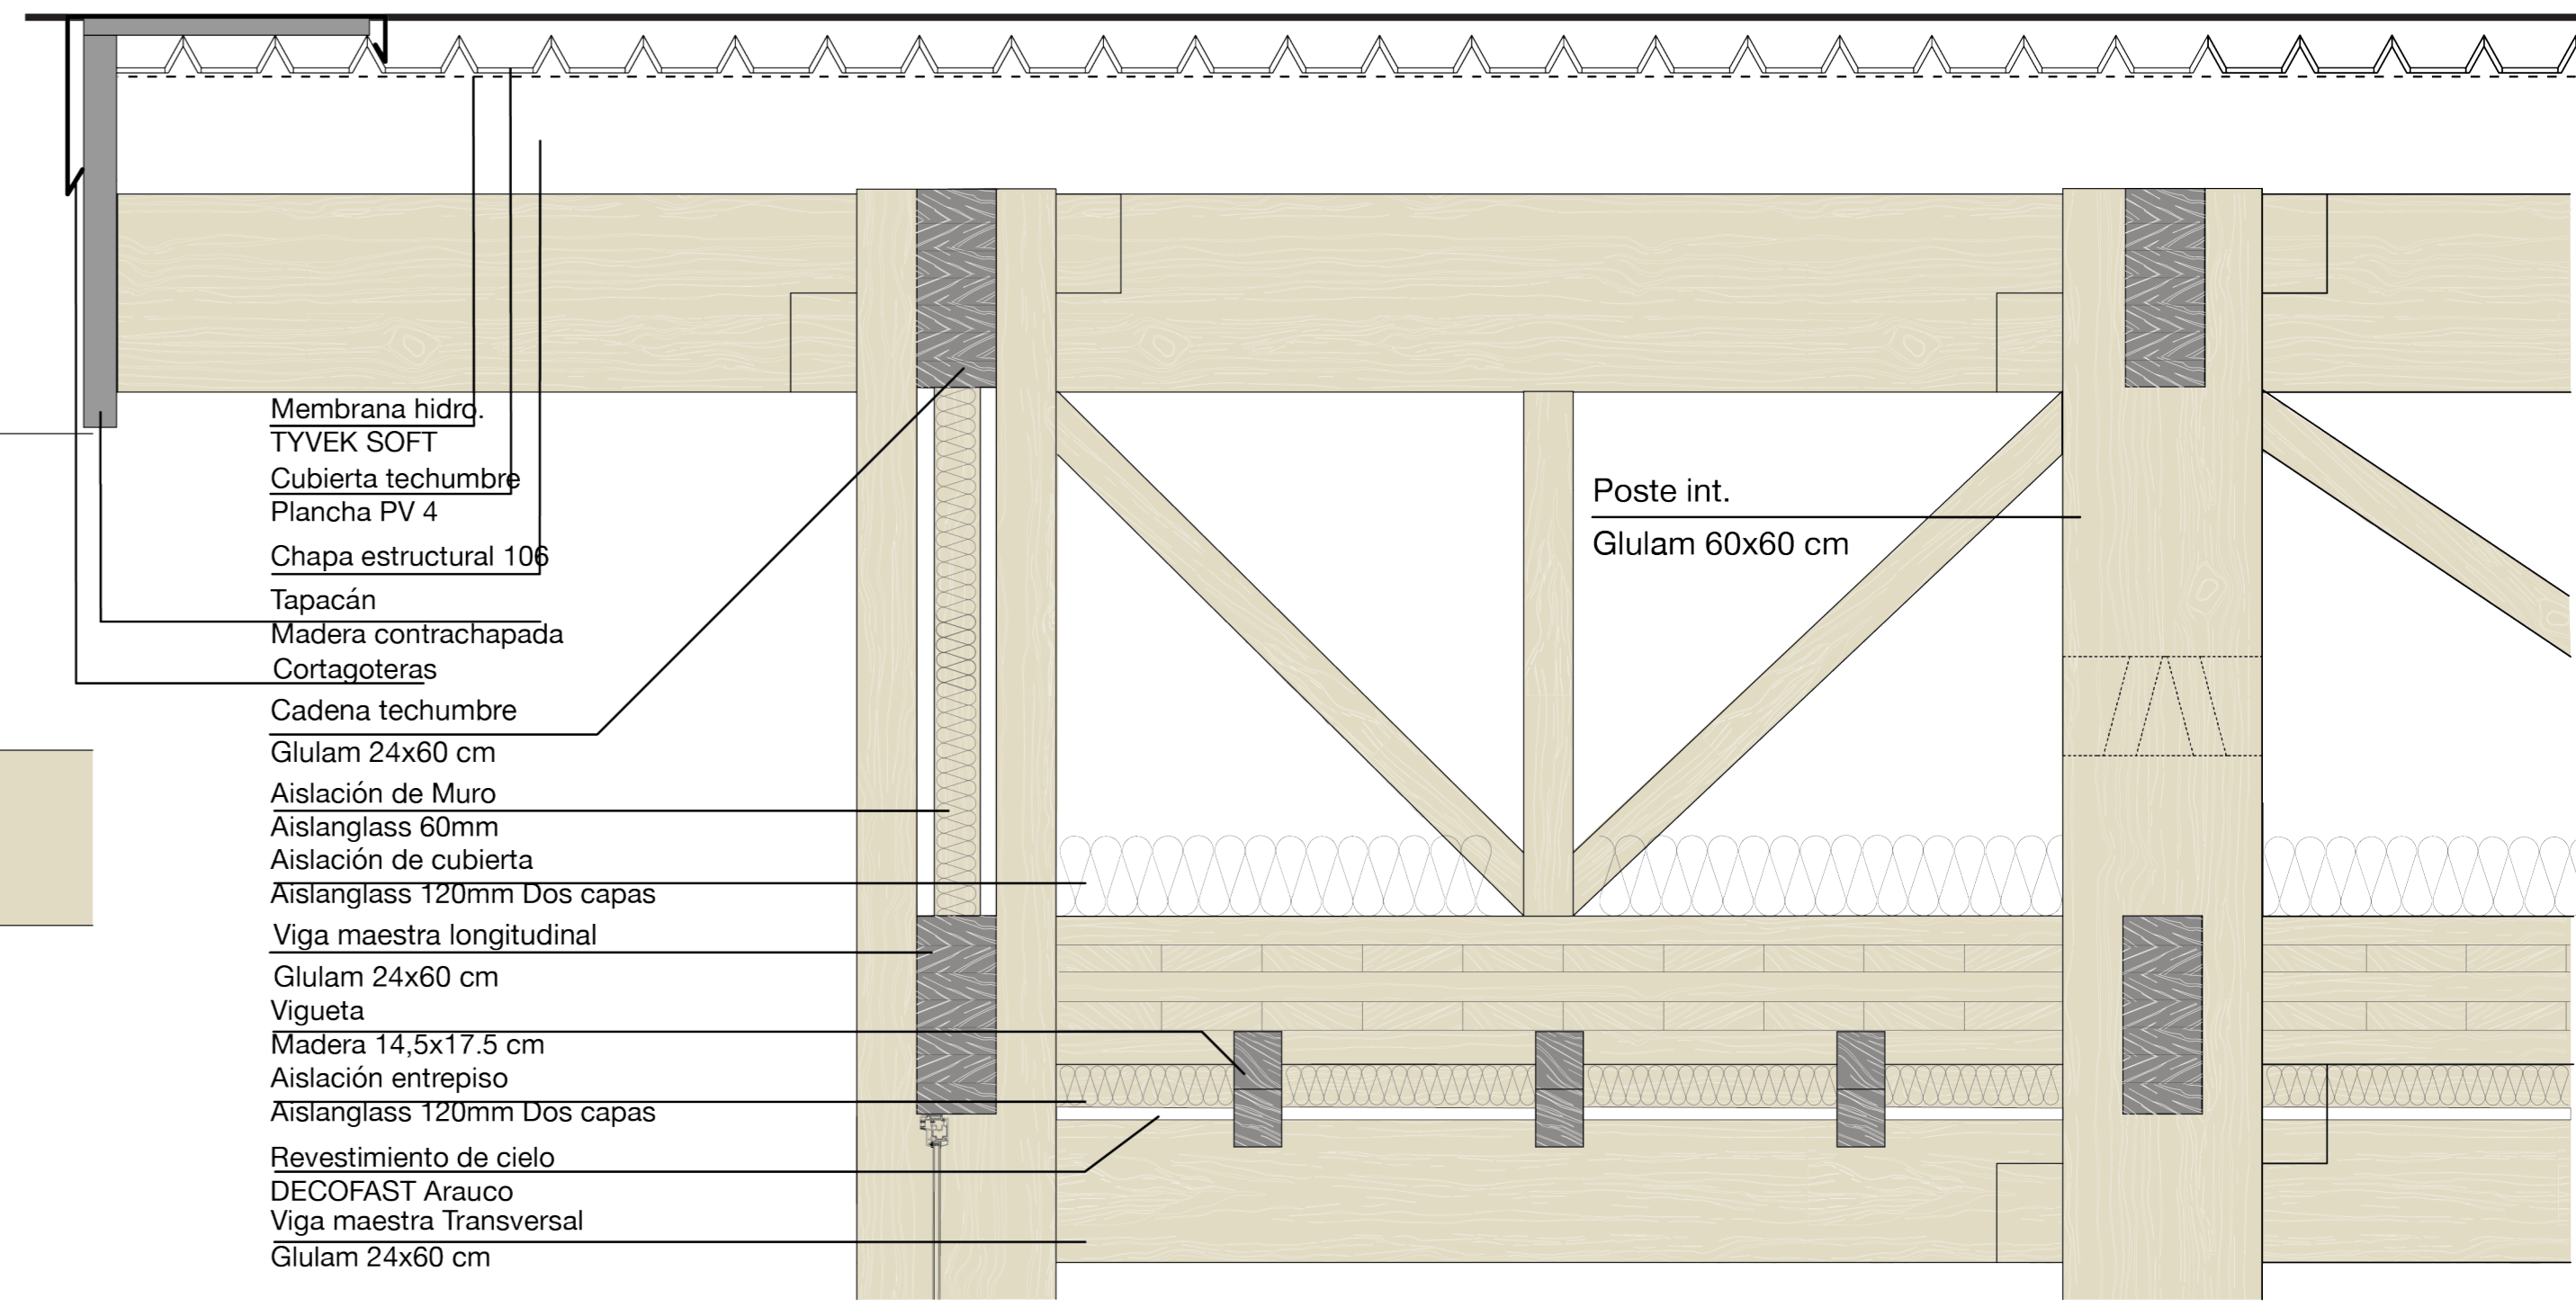


DETALLE 1 TRANSVERSAL CUBIERTA



DETALLE 2 LONGITUDINAL "NODO VIGA HUESO-DIAGONAL EXTERIOR NAVE"

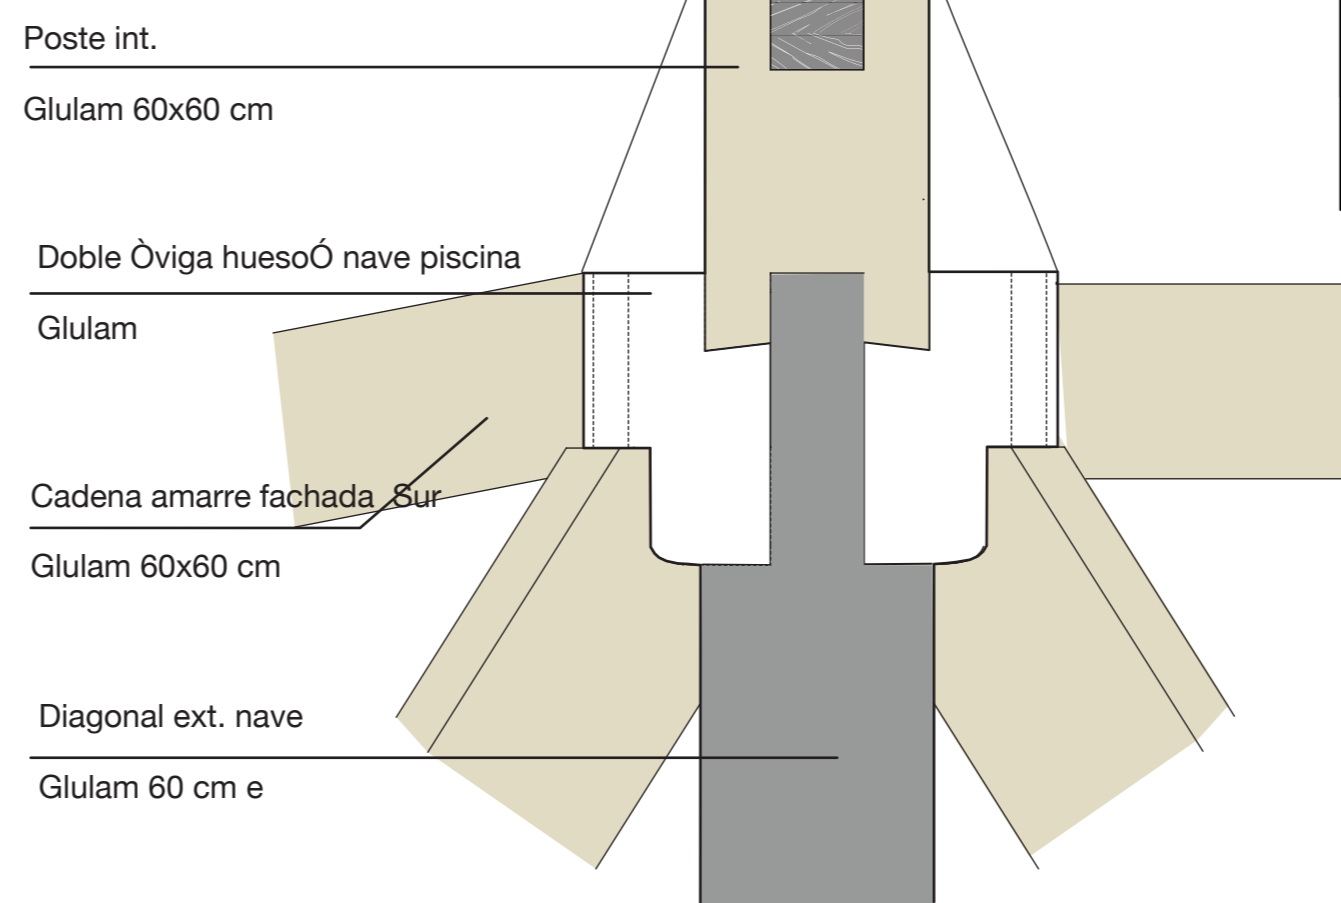

DETALLE 2 LONGITUDINAL "ENCUENTRO DIAGONAL ARCADEA-VIGAS HUESO-VIGA MAESTRA"

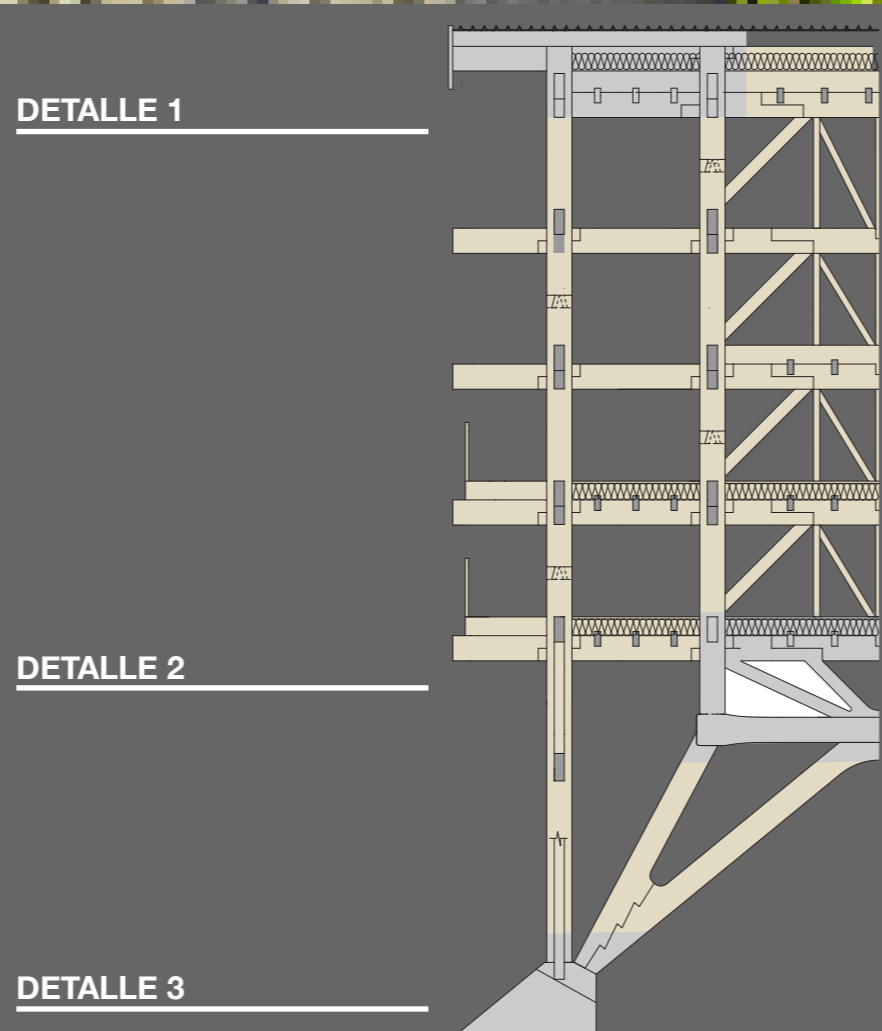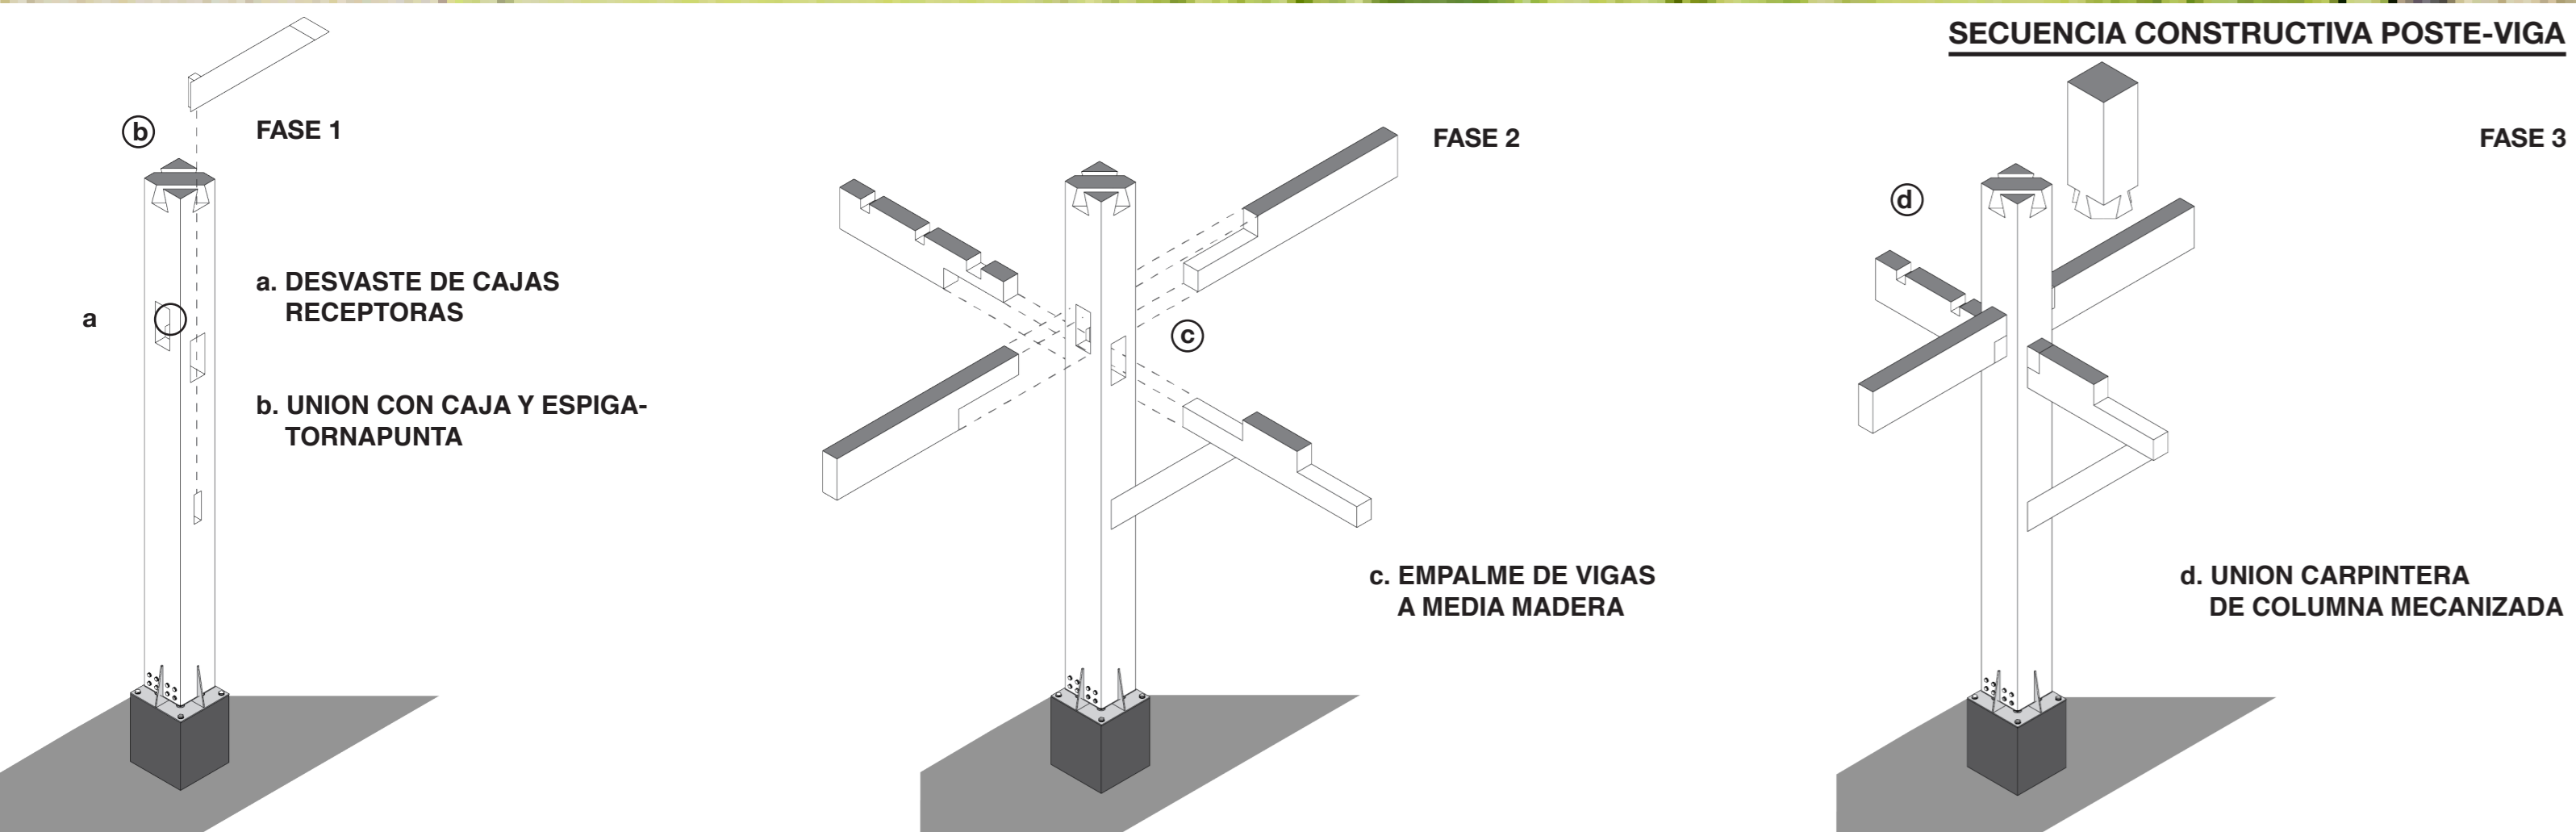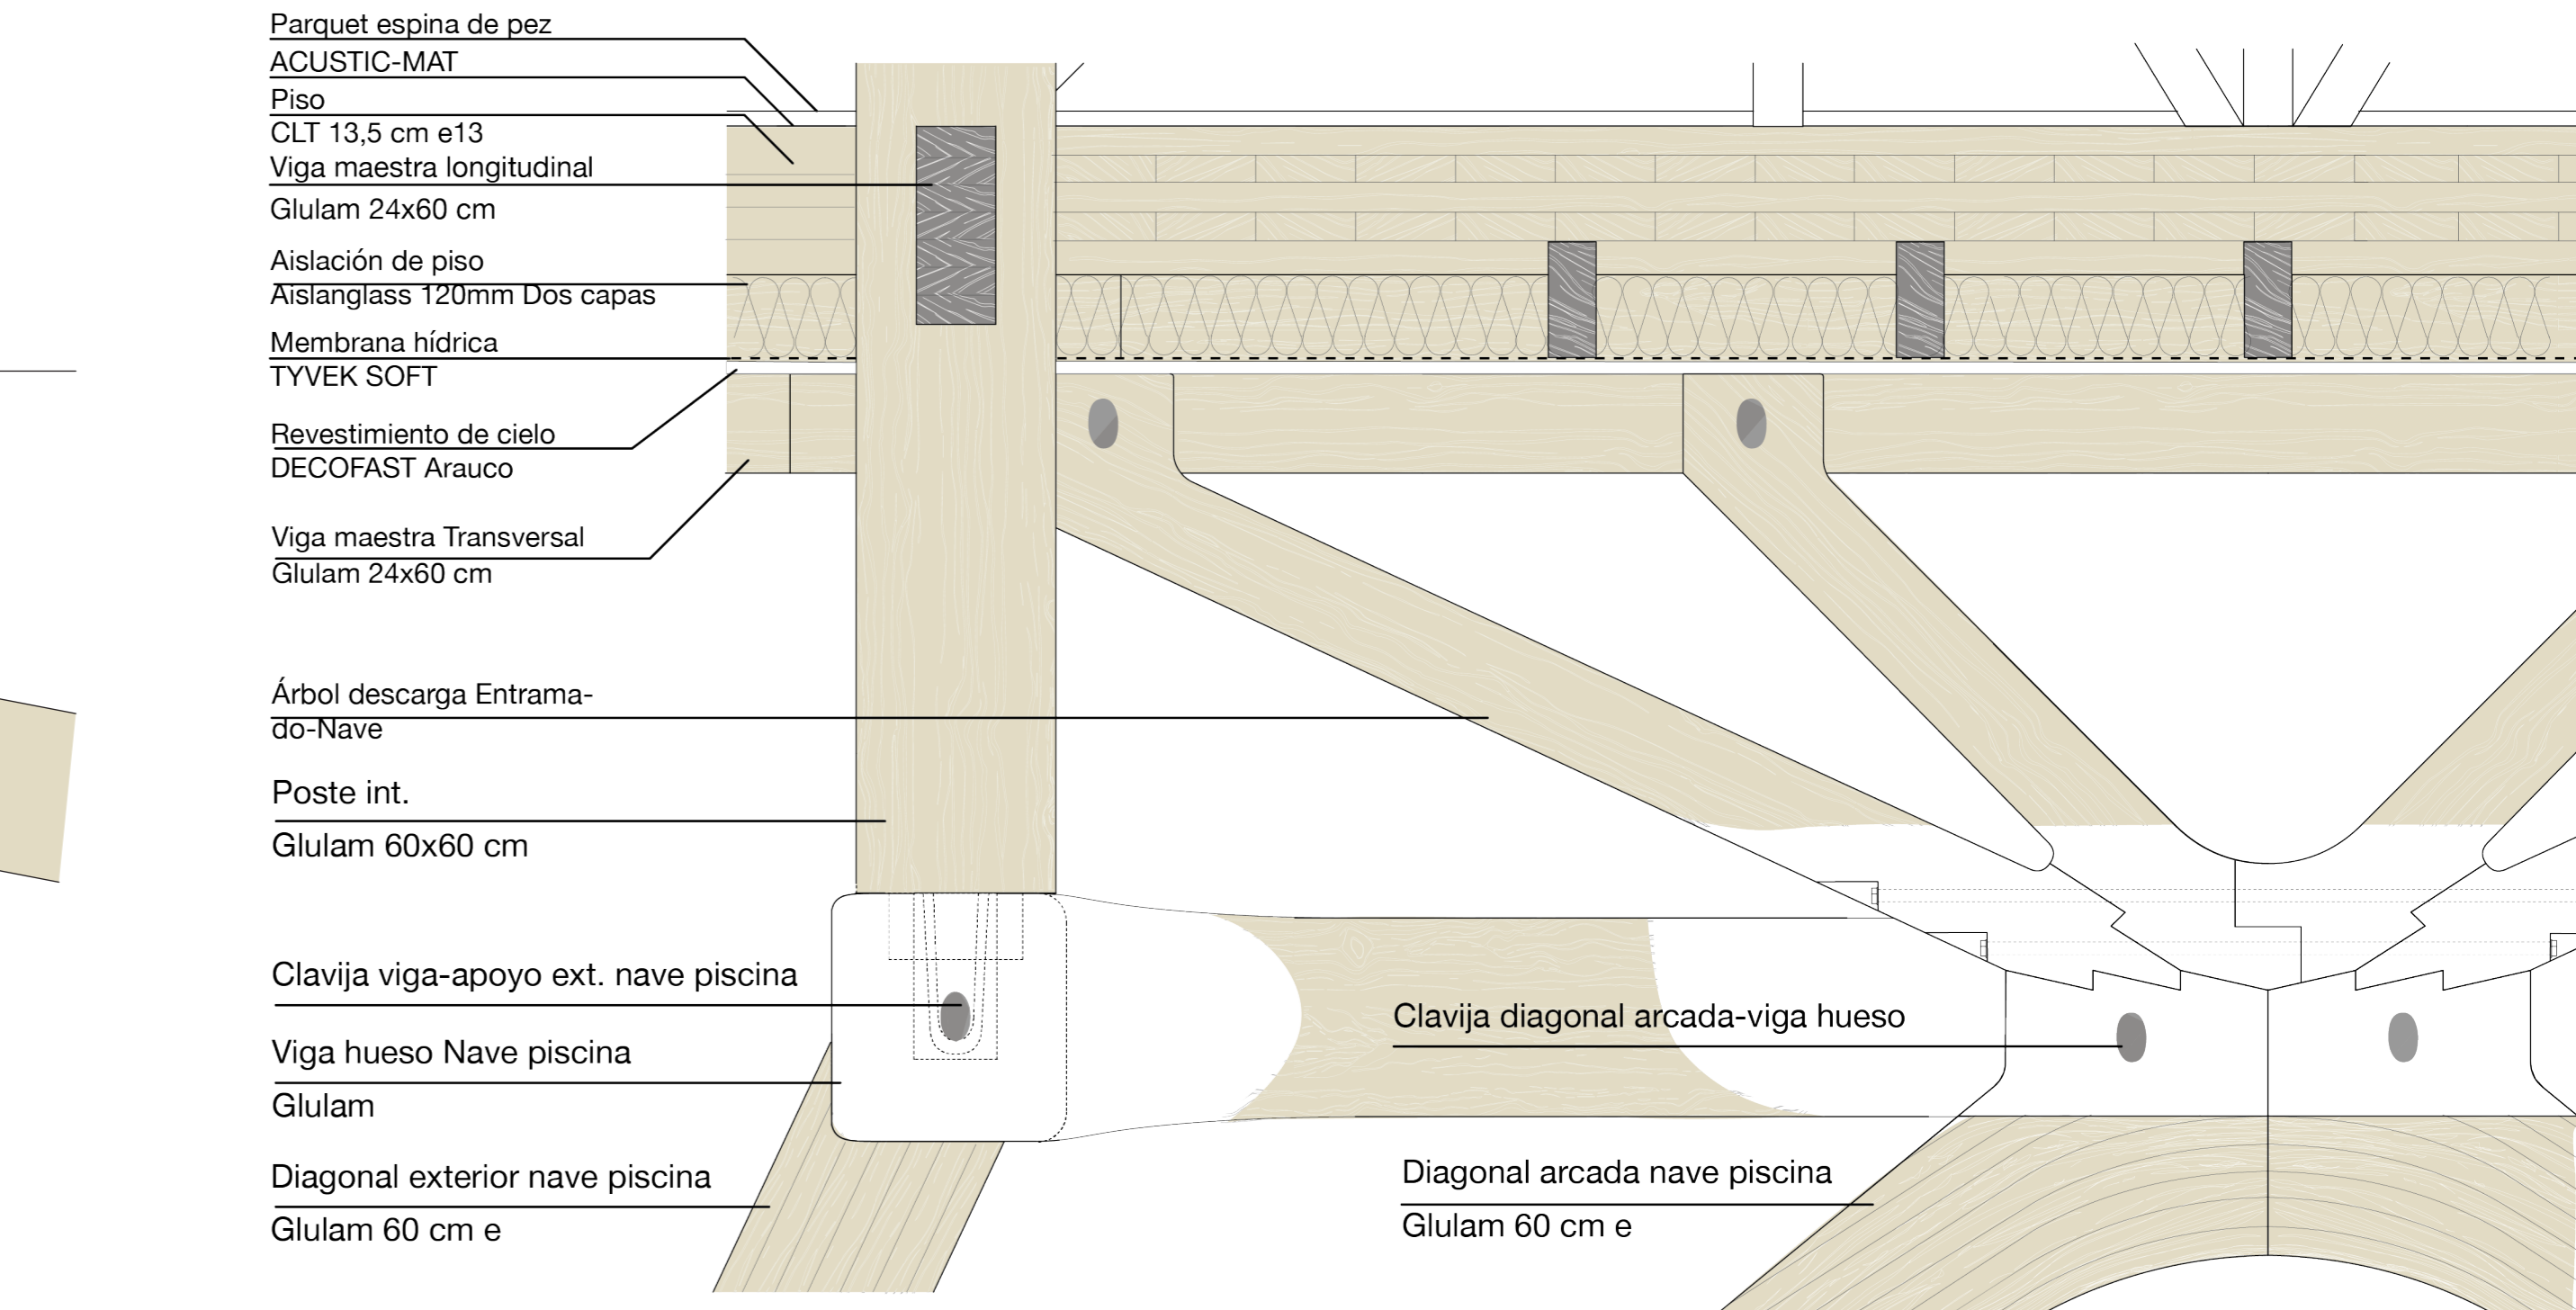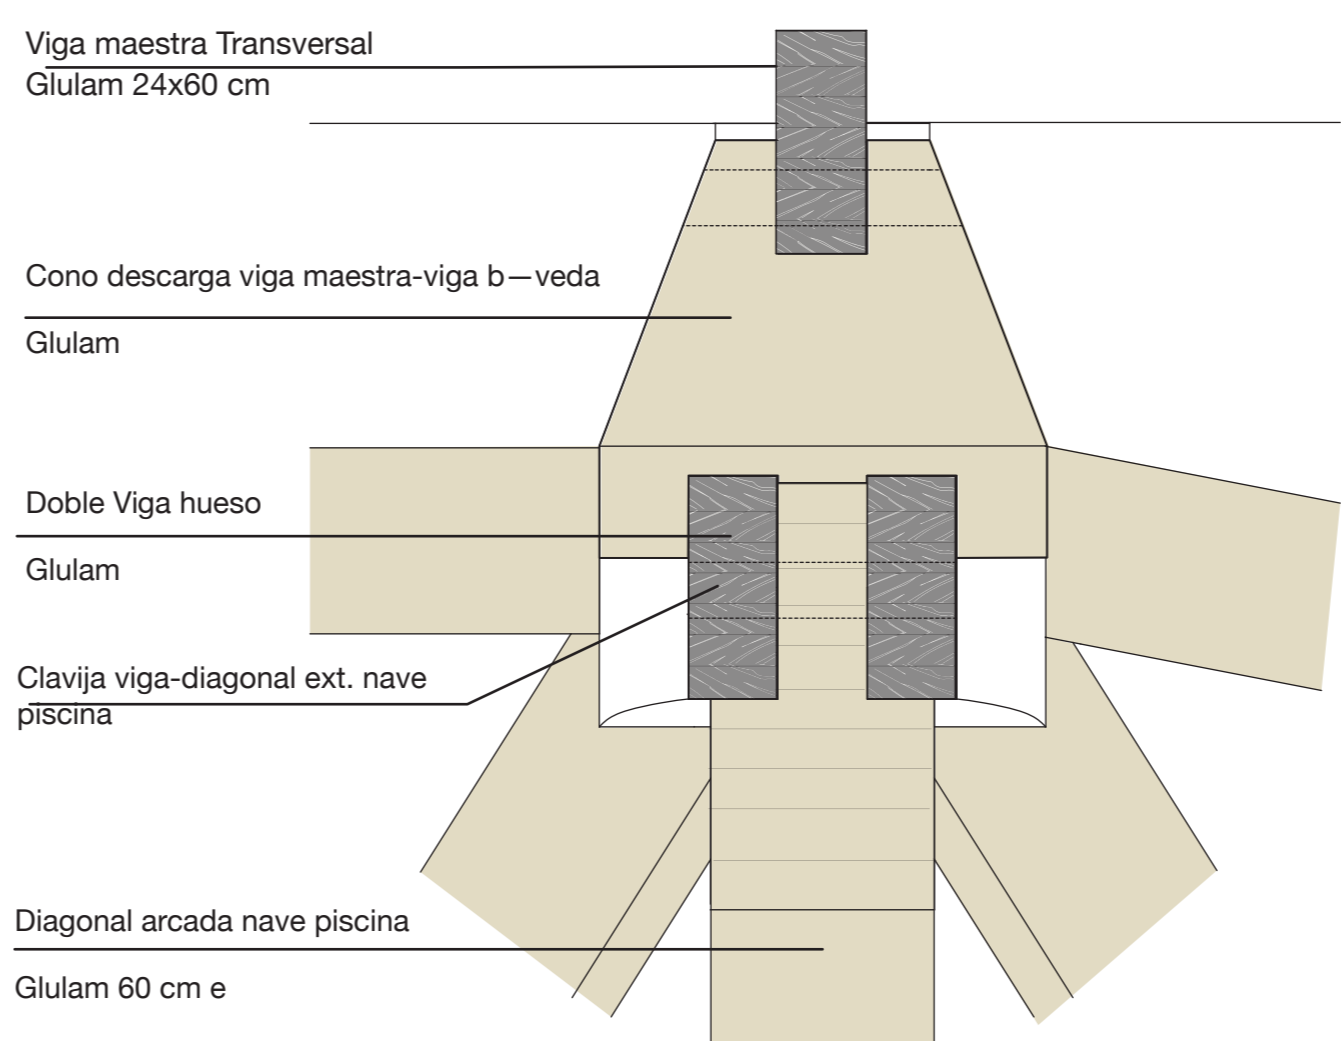

DETALLE 3 LONGITUDINAL "FUNDACIONES"

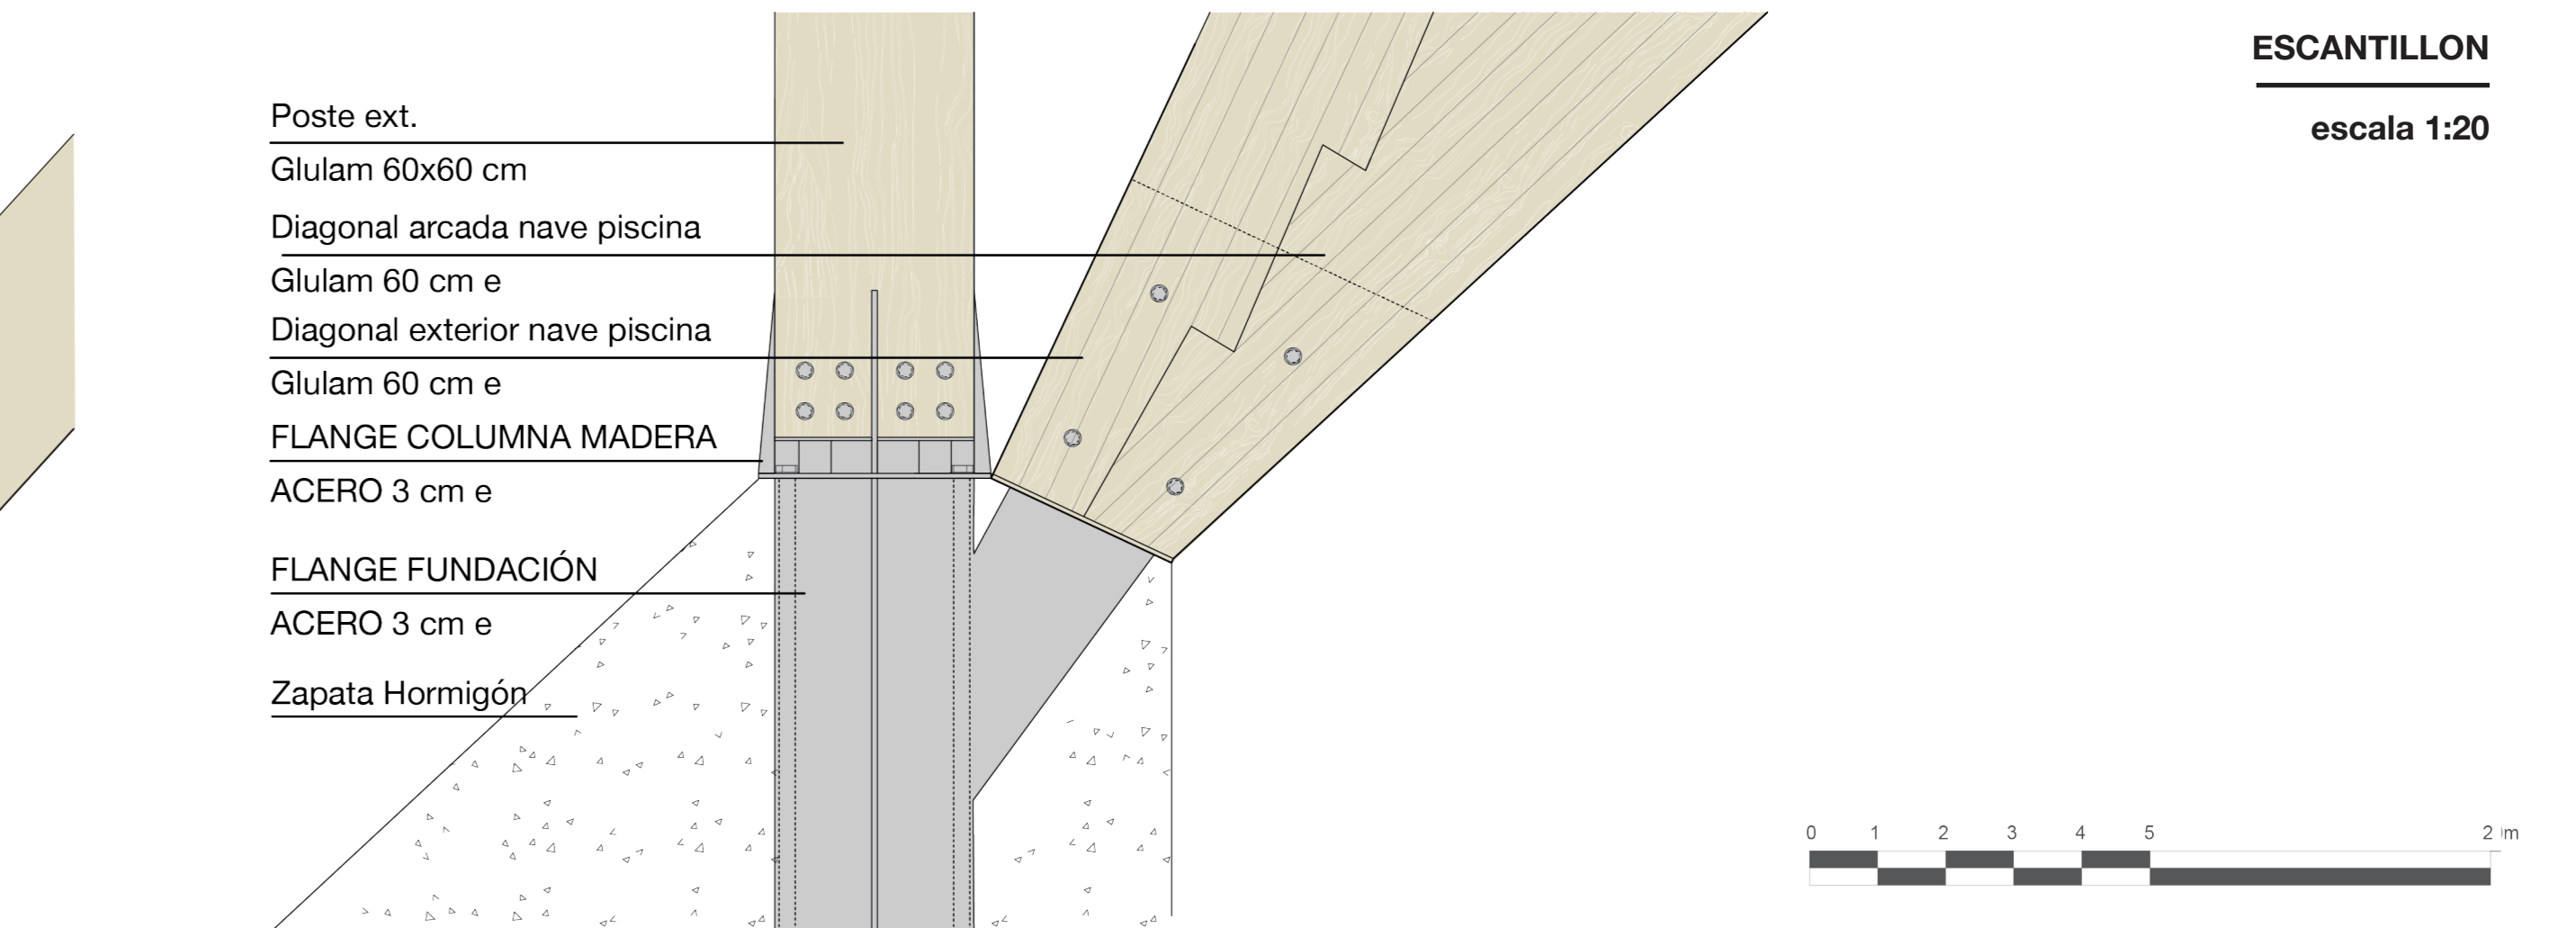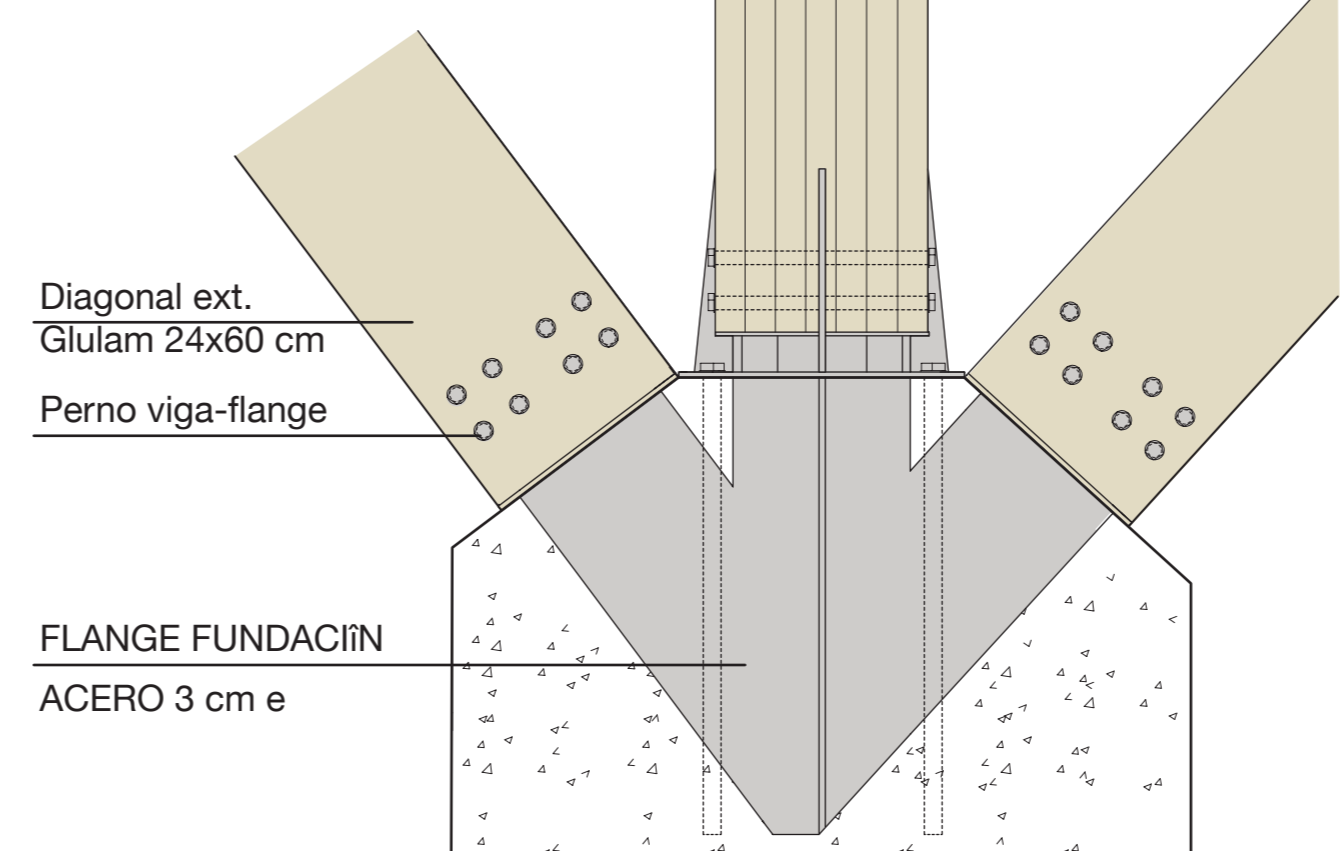

ESCANTILLON
escala 1:20

