



ISOMETRIA PERSPECTIVADA ESC 1:100

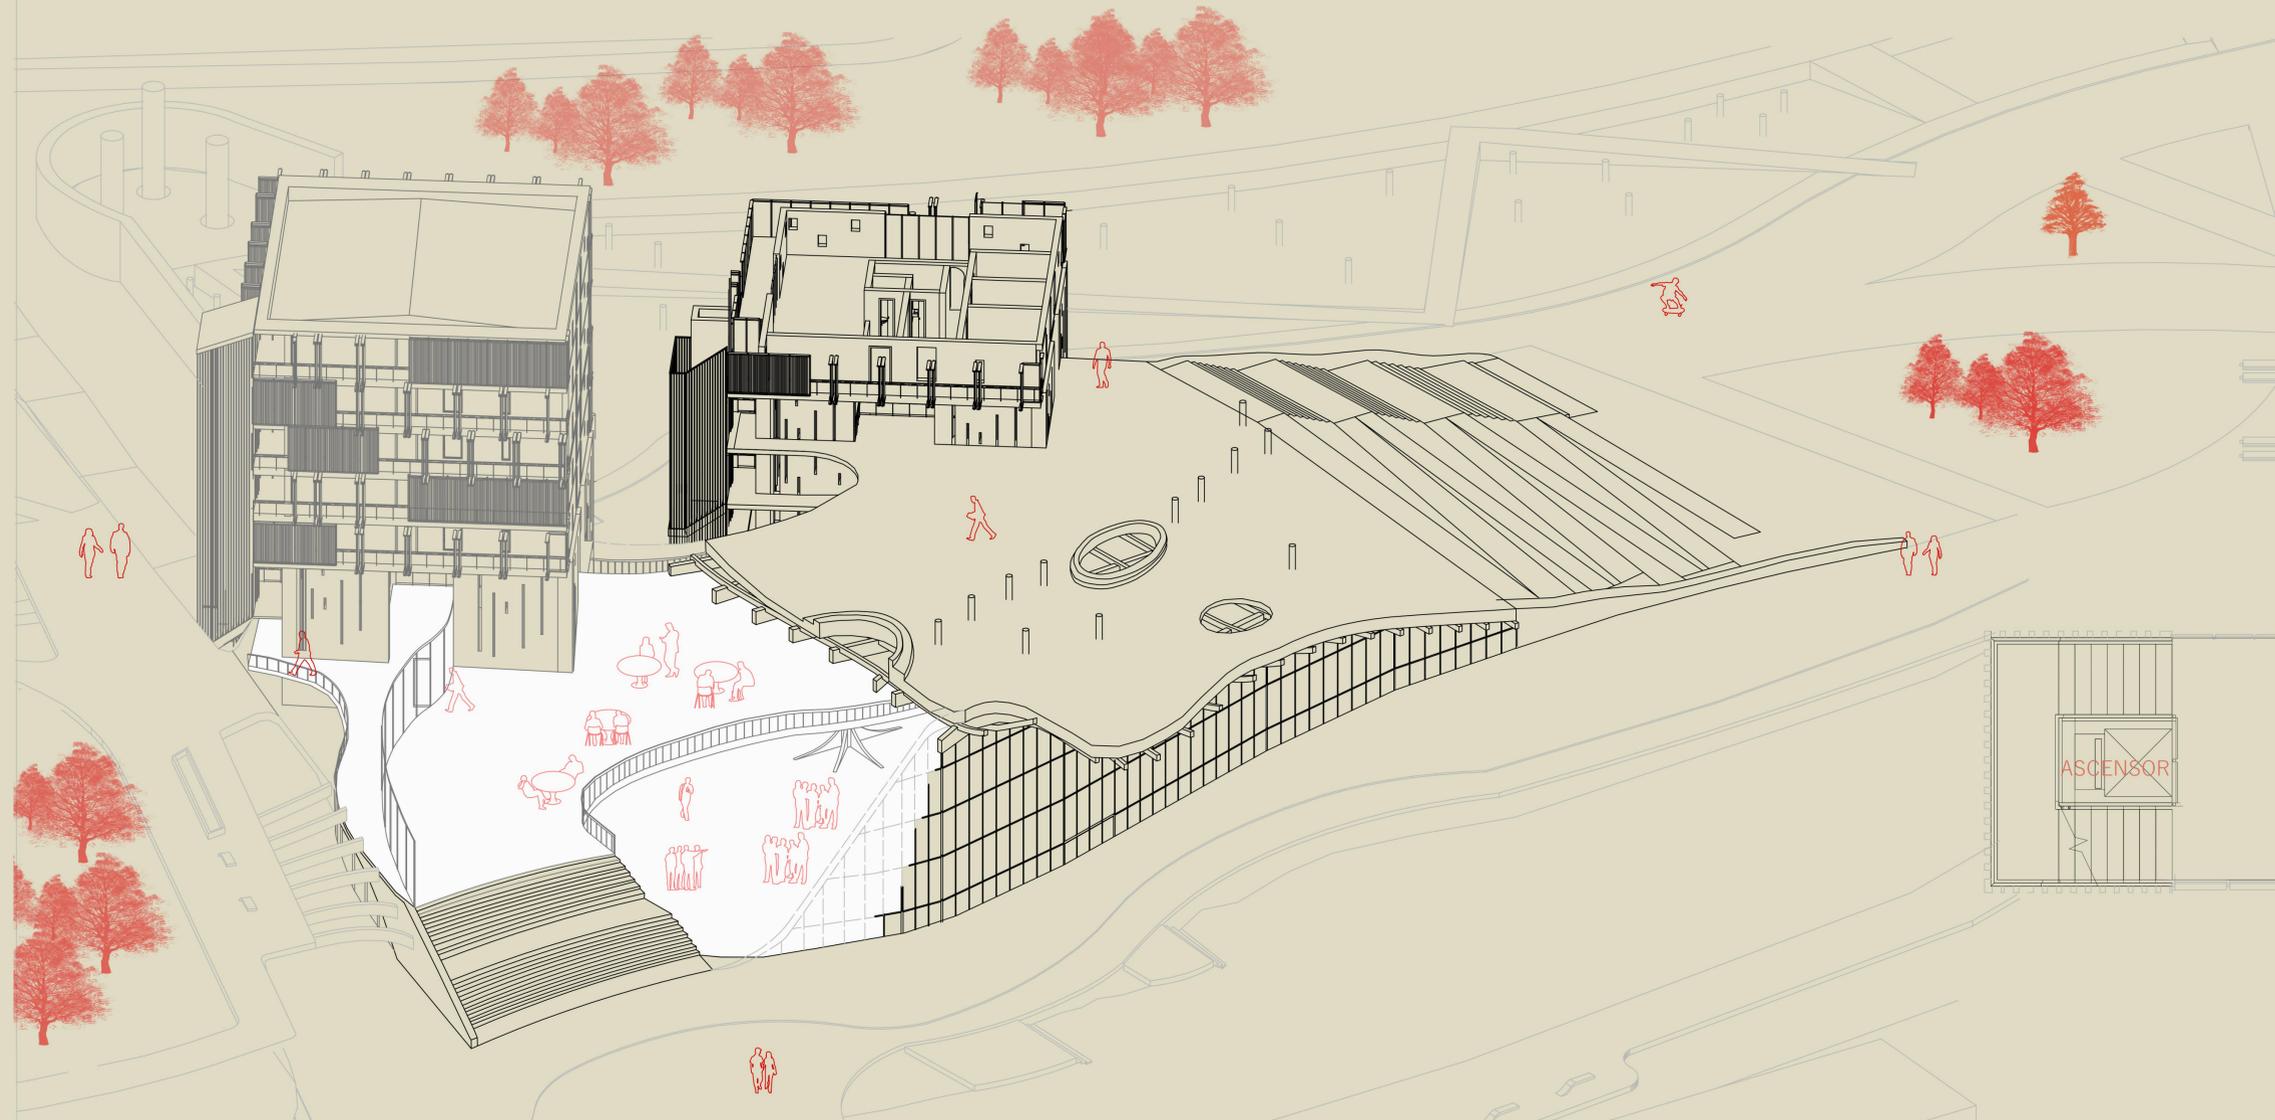

PLANTA ESC 1:50

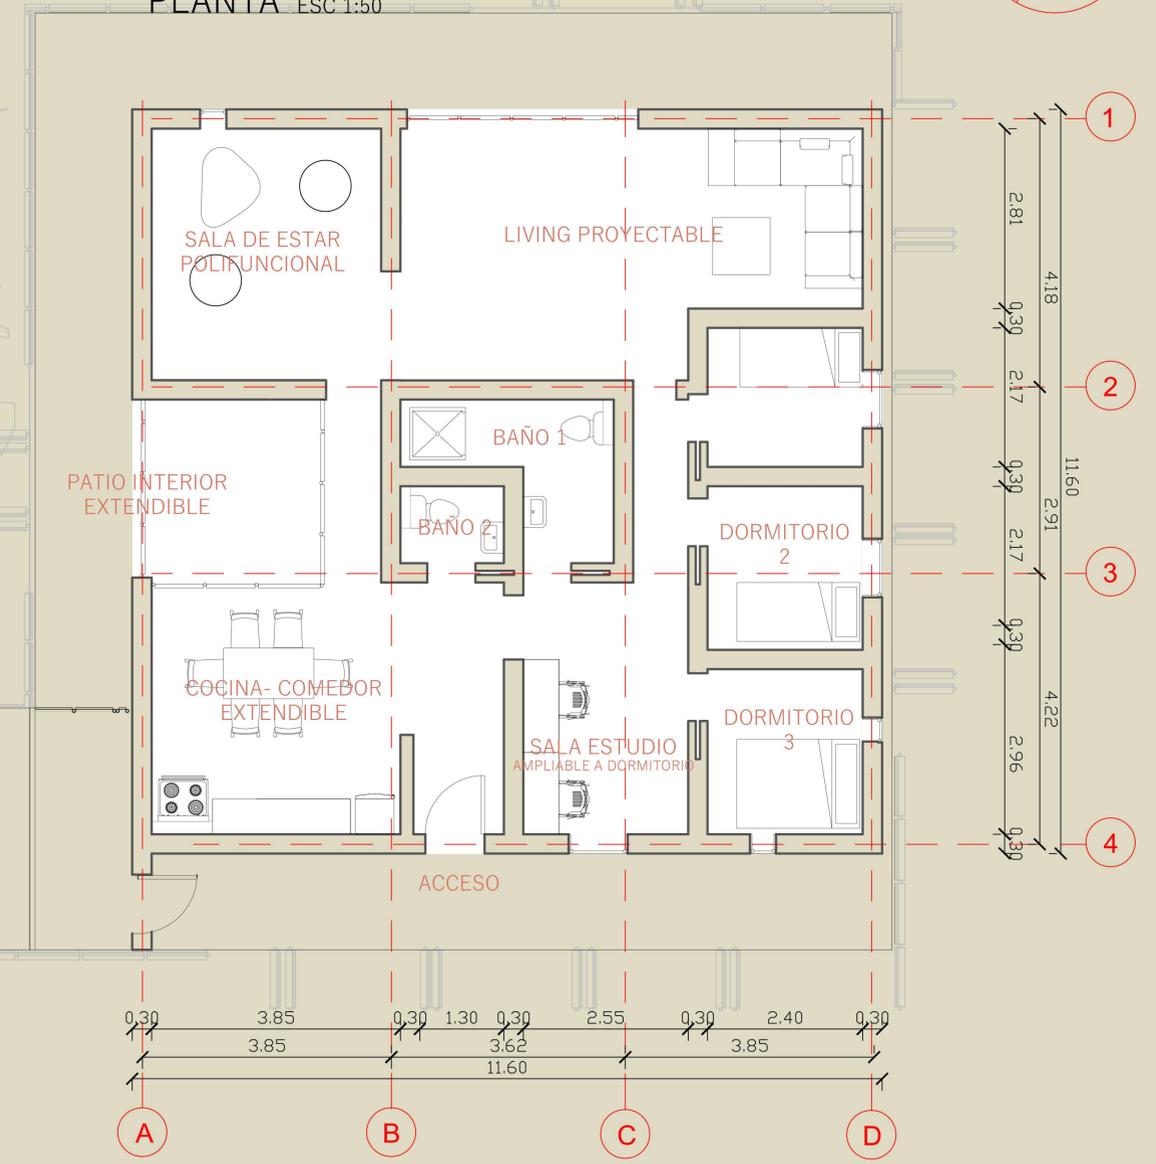

La justificación de estos edificios no es devolver un departamento compacto, sino que es devolver, mediante un espacio modulado en CLT, la dignidad y su sentido de pertenencia. Es por esto, que, el edificio considera una unidad habitacional por nivel de 11x11 metros, emulando dimensiones de una vivienda previa al 27-F. Además, la manera de recorrer el departamento se da de manera continua en el lado de usos colectivos, sin dejar de lado la privacidad.

Las partes estructurales son el núcleo y sus vértices .

Los vacíos que permite esta estructura se desconfiguran para proyectarse a sus balcones, logrando así una unión entre su contexto y la unidad habitacional, siendo la madera el hilante entre la relación natural-arquitectura-persona.

