

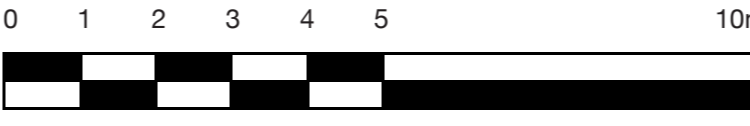


PLANTA PRIMER PISO
escala 1:100

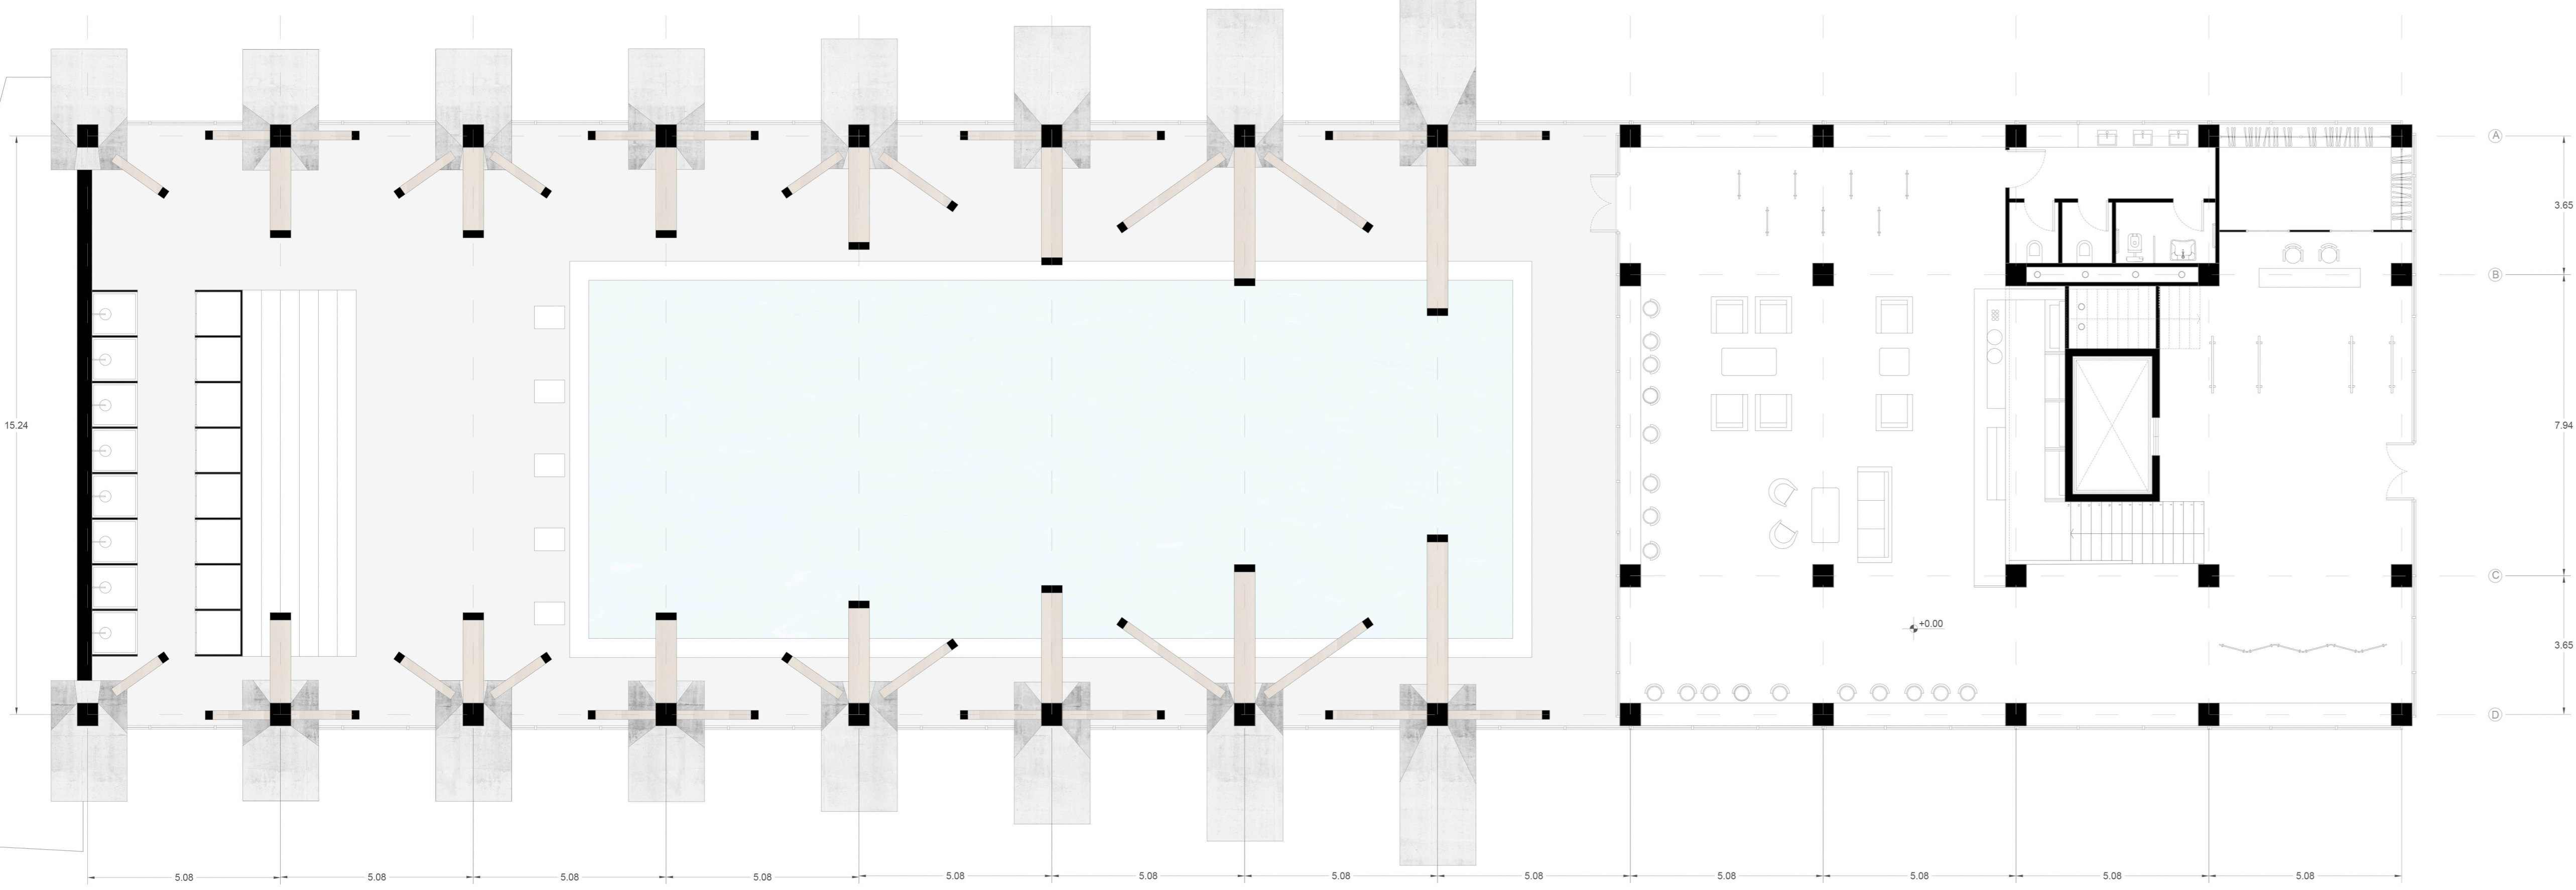


PLANTA SEGUNDO PISO
escala 1:100

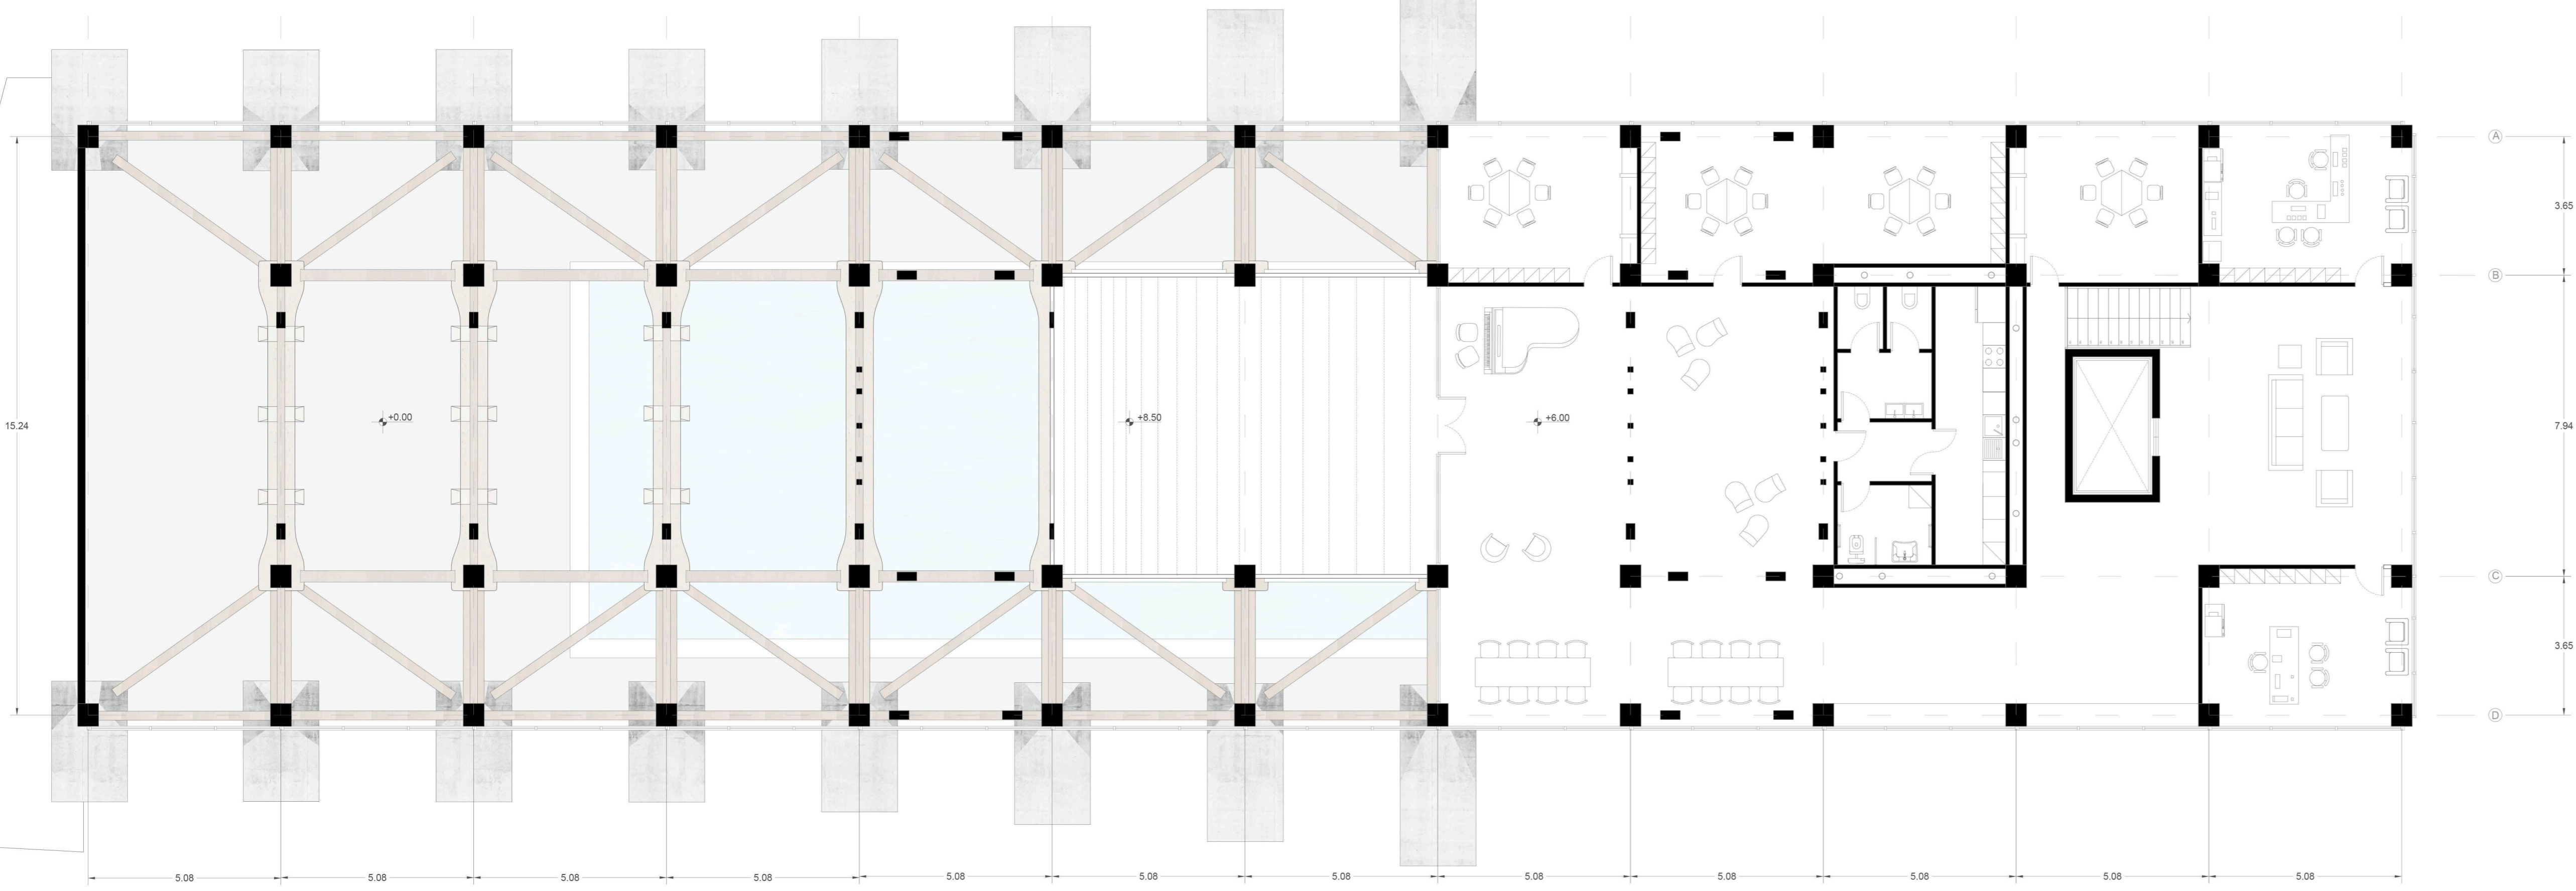

CENTRO DEPORTIVO

SUPERFICIE: 950 mq


1. HALL DE ENTRADA
2. GUARDROBE
3. GALERIA EXPOSITIVA TEMPORANEA
4. BAR
5. PISCINA SEMI-OLIMPICA
6. GRADERIA PUBLICO
7. CAMERINOS
8. BAÑOS

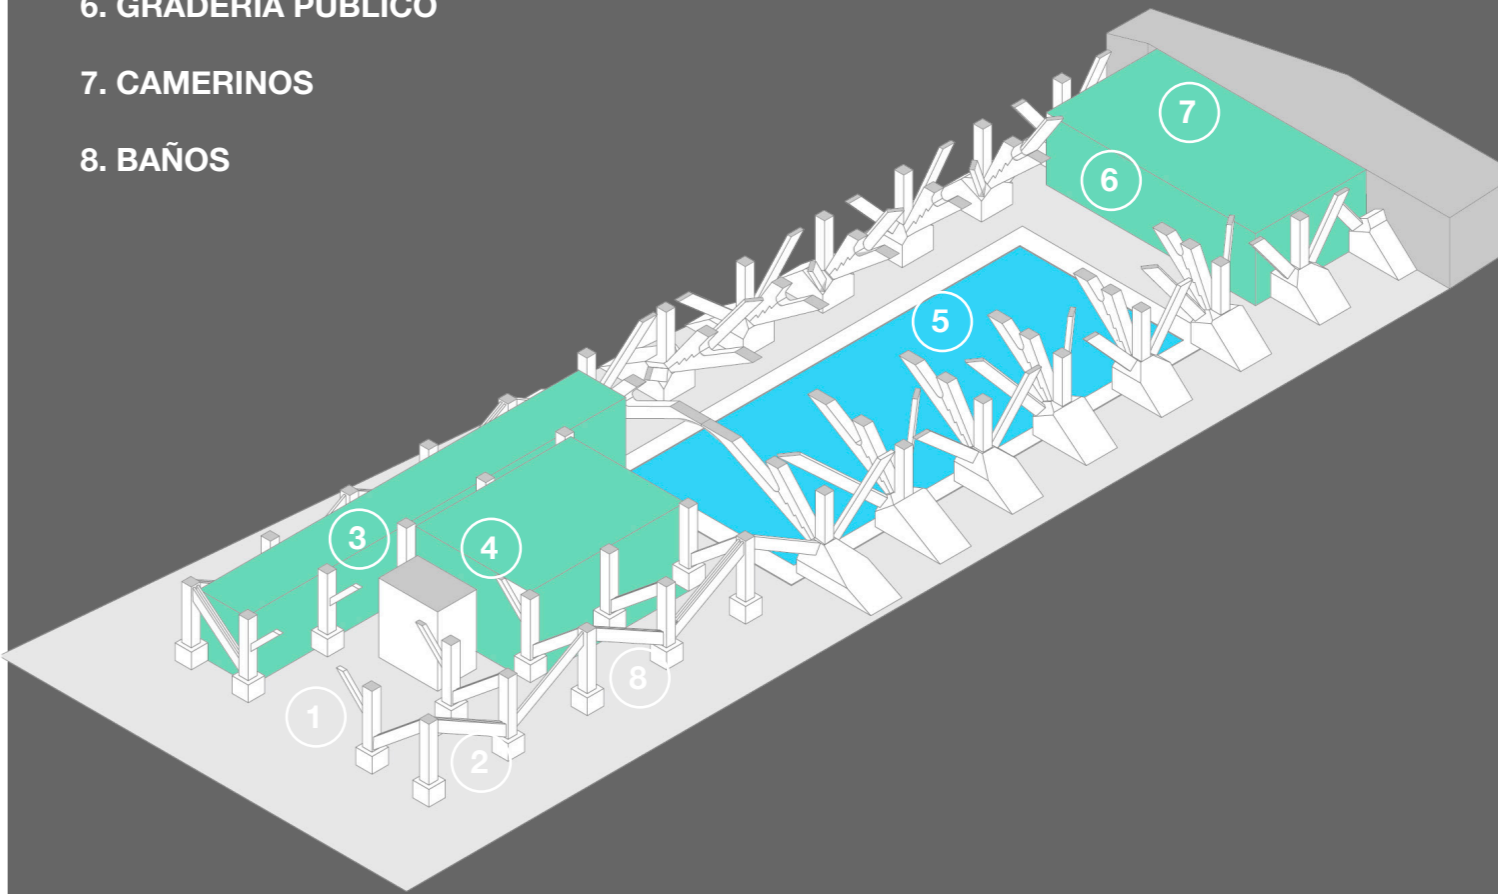

KINDEGARTEN | JUNTA VECINALES

SUPERFICIE: 450 mq


1. HALL DE ENTRADA
2. OFICINA 1
3. OFICINA 2
4. COCINA
5. BAÑOS
6. COMEADOR
7. SALA MULTI-FUNCIONAL
8. AULA 1
9. AULA 2
10. AULA 3
11. PATIO EXTERIOR

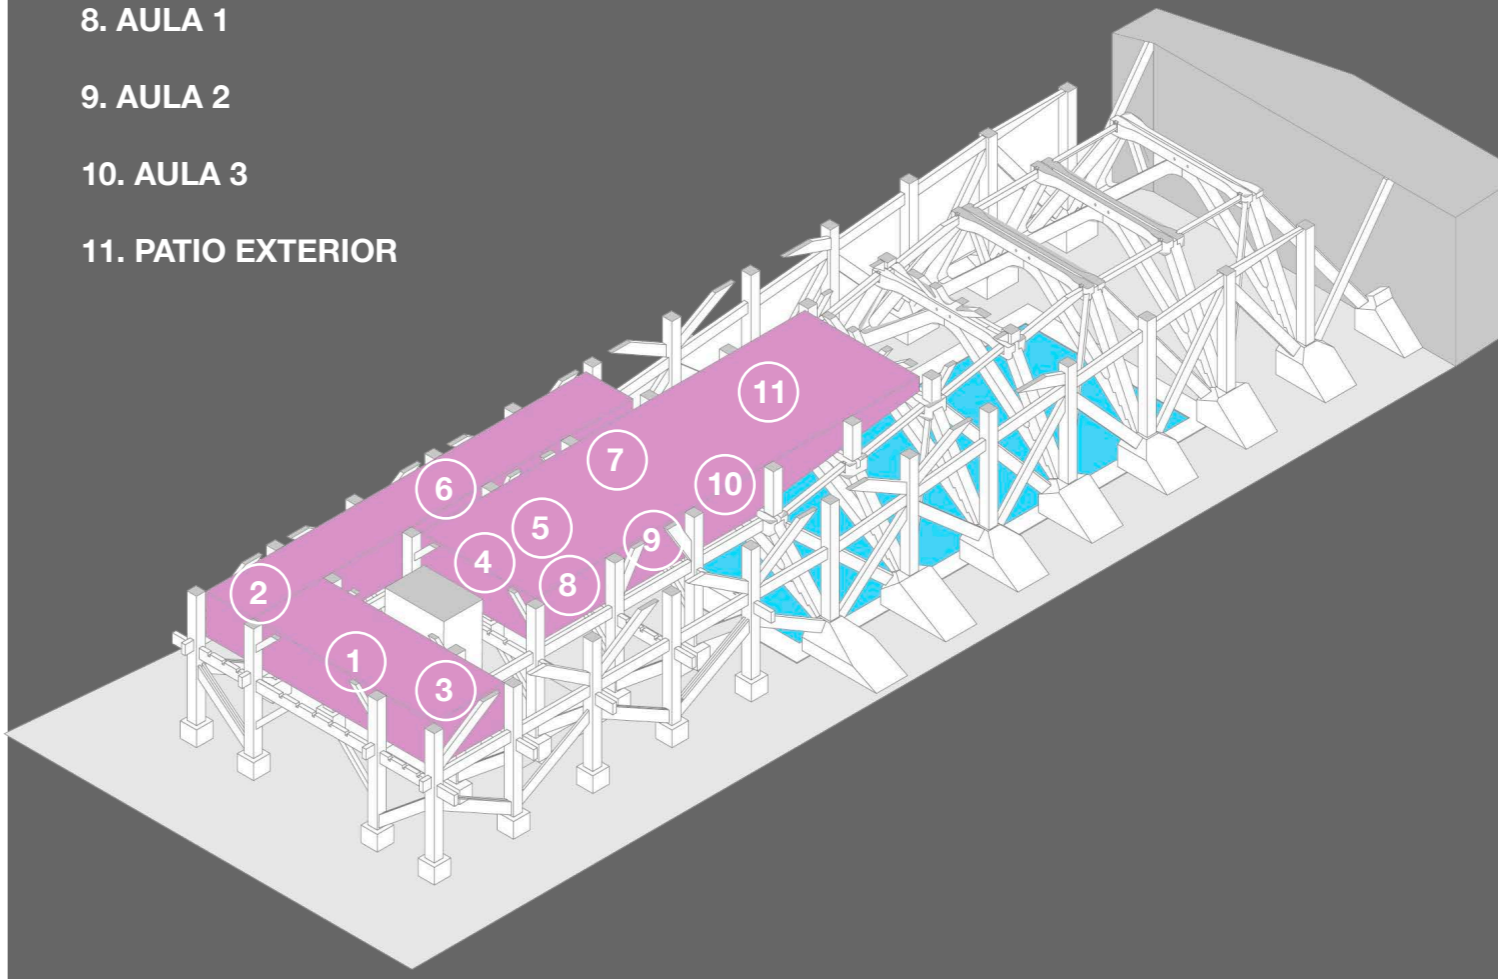

SECUENCIA CONSTRUCTIVA NAVE


FASE 1

- a. ENSAMBLE RAYO DE JUPITER
DIAGONAL EXTERIOR -
DIAGONAL ARCADA
- b. ENSAMBLE QUIJERA
DIAGONALES-VIGA HUESO
- c. CLAVIJA SEGURIDAD
- d. ENSAMBLE CAJA-
ESPIGA VIGAS HUESOS-
CADENAS
- e. ENSAMBLE CAJA-
ESPIGA DIAGONALES APOYO-
VIGA HUESO

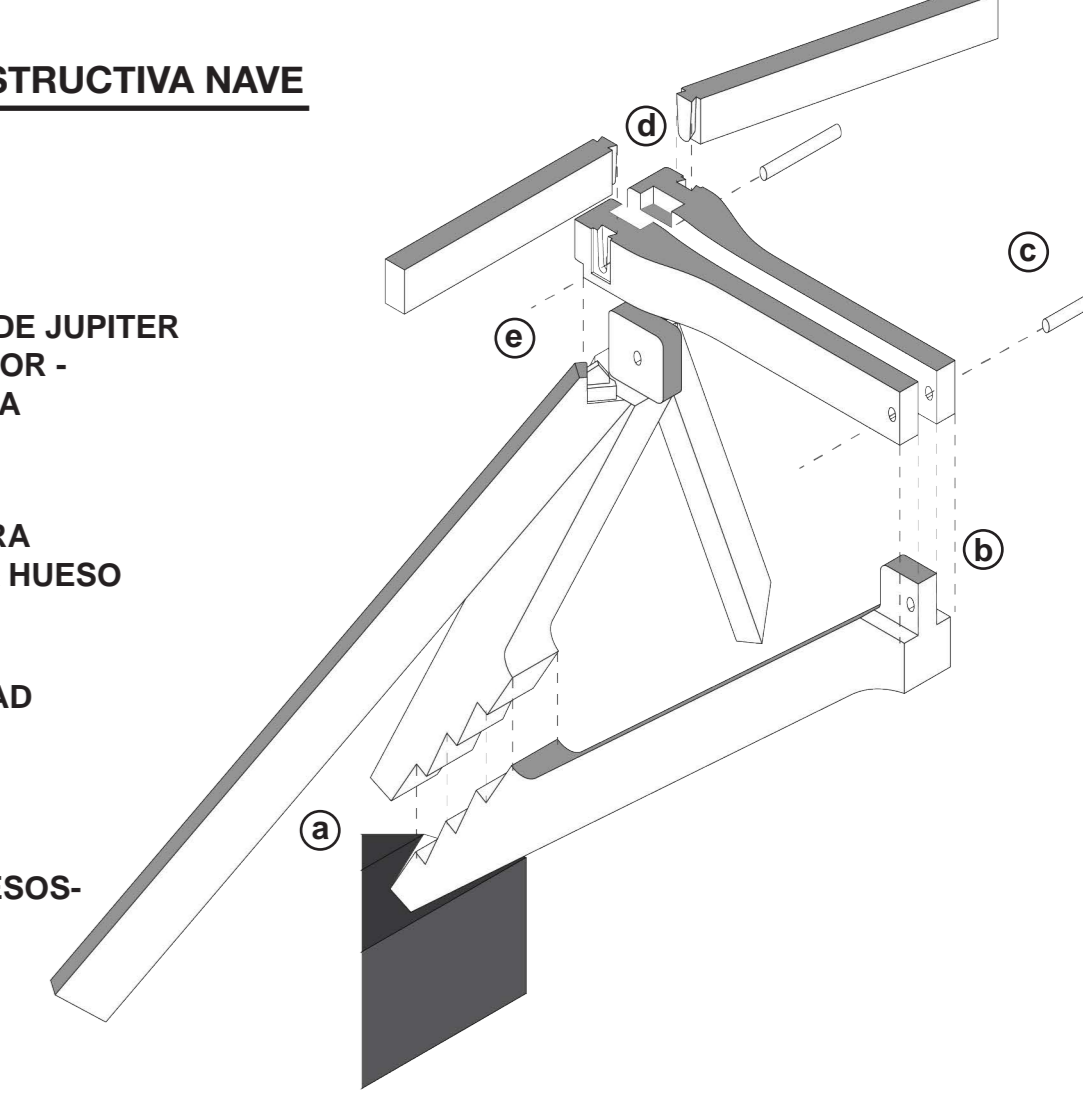

FASE 2

- f. ENSAMBLE QUIJERA
POSTE-VIGA HUESO-DIAGONAL EXT.
- g. ENSAMBLE QUIJERA DOBLE
CONO DESCARGA-VIGAS HUESO
- h. CLAVIJA SEGURIDAD
- i. ENSAMBLE EMPALME MEDIA MADERA
VIGA MAESTRA

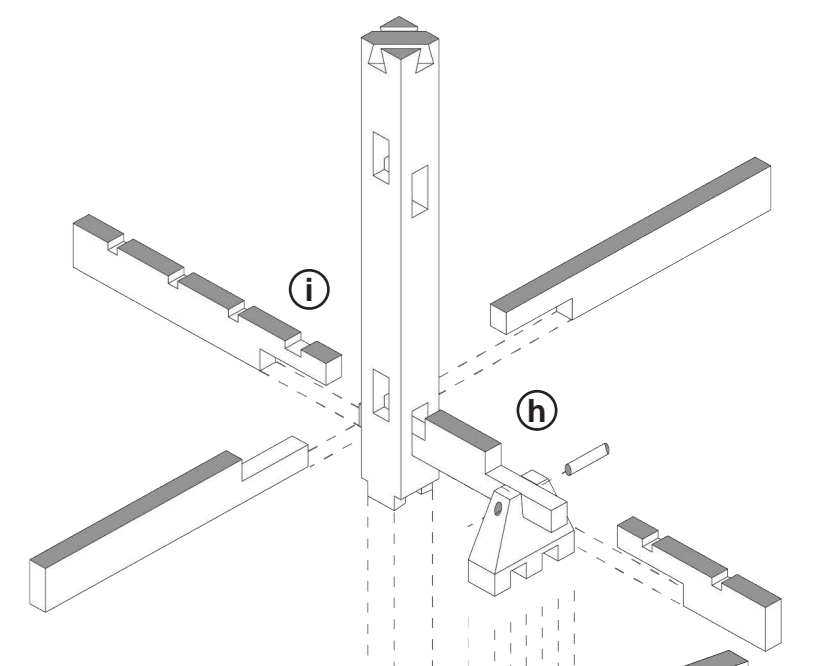

FASE 3

- m. ENSAMBLE COMPLETO
NAVE-ENTRAMADO MADERA

