PLANIMETRÍA

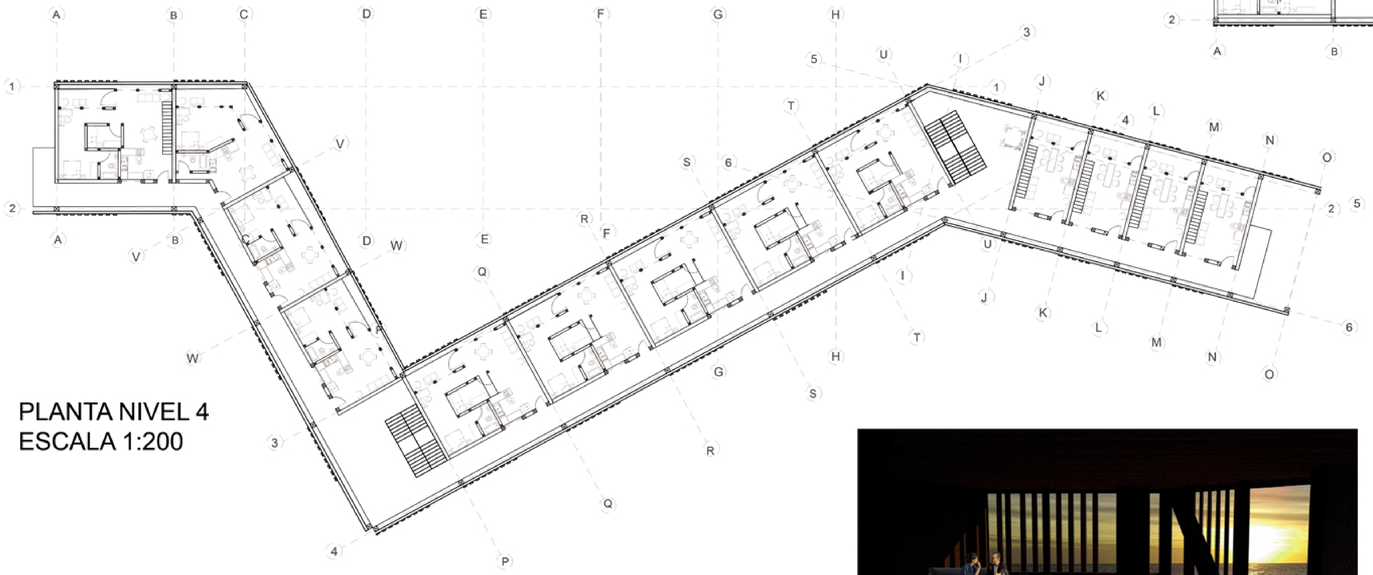

PLANTA NIVEL 4
ESCALA 1:200

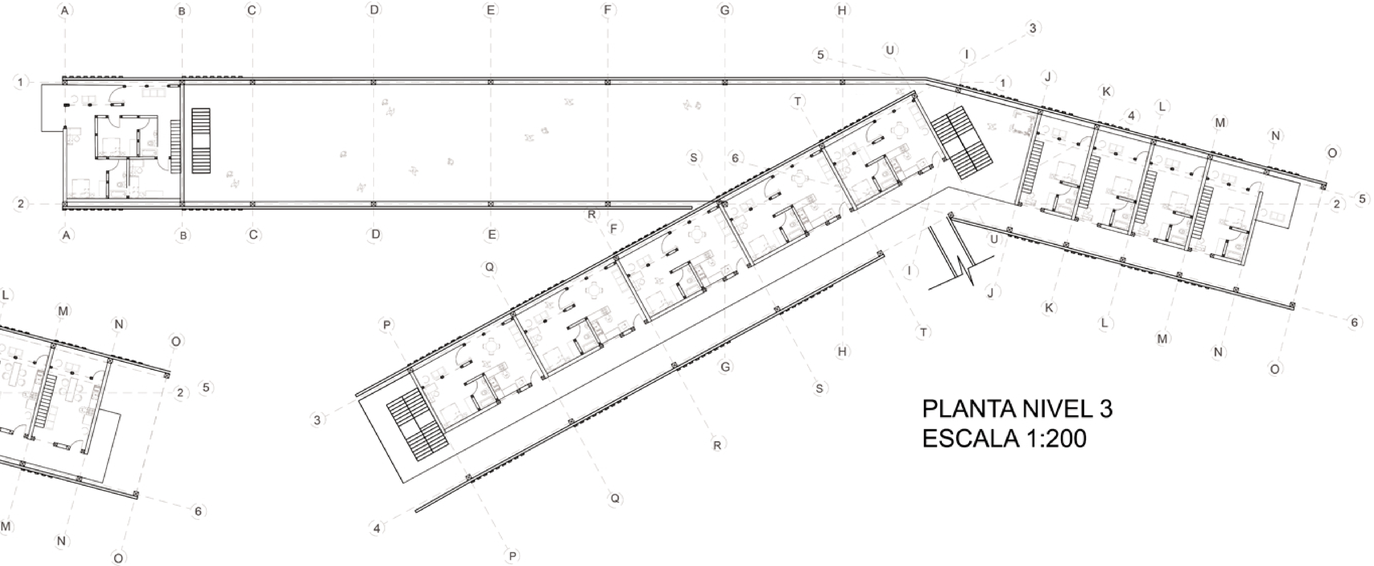

PLANTA NIVEL 3
ESCALA 1:200

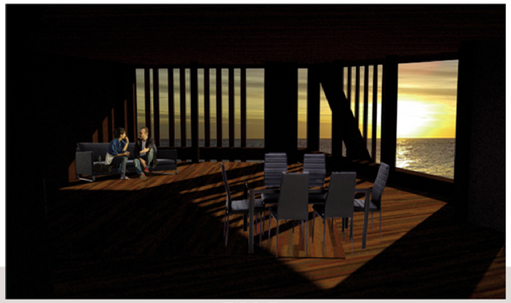

TIPO E

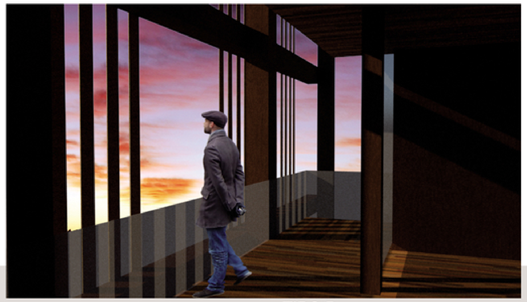

TIPO D

TIPO F

TIPOLOGÍA DEPARTAMENTOS
ESC. 1:200

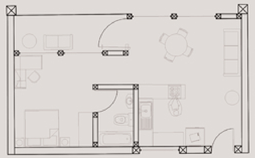

TIPO A
1D
1B
55MT2

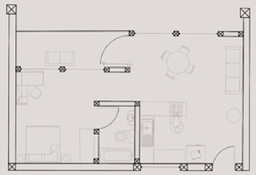

TIPO B
VIGA
1D
1B
67MT2

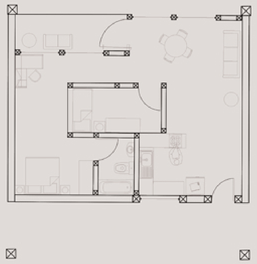

TIPO C
SIMPLE
2D
1B
78MT2

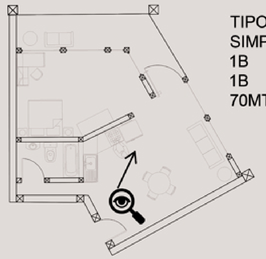

TIPO E
SIMPLE
1B
1B
70MT2

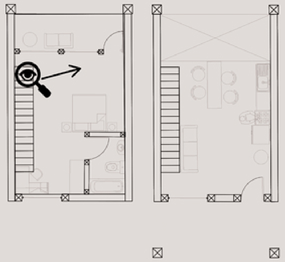

TIPO D
DUPLEX
1D
1B
72MT2

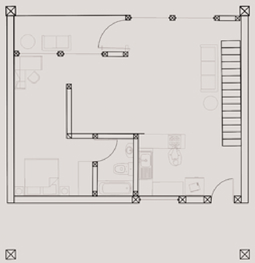

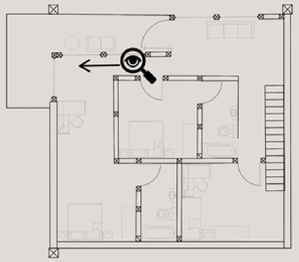

TIPO F
DUPLEX
4D
2B
200MT2