MATERIALIDAD ESCANTILLÓN

LA MATERIALIDAD DEL EDIFICIO ESTA CONDICIONADA POR LA HUMEDAD DEL PISO.

DETERMINANDO 3 ELEMENTOS QUE SE COMPORTAN COMO TECNICAS MIXTAS.

ENTIENDIENDO LA CUALIDAD DE CASCO HITORICO PORTEÑO EMPLEAMOS ADOQUINES Y HORMIGON PARA EL RADIER EN DONDE SE POSARA EL COMPUESTO DE MADERA.

CLT DE 30 MM
ESTE ES EL PRIMER MATERIAL ESTRUCTURANTE DE MADERA CLT, PANELES PARA LAS VERTICALES Y LAS HORIZONTALES COMO LOZAS.

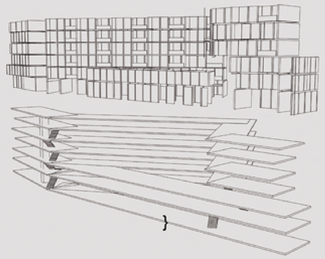

PILARES DE MADERA LAMINADA EN VERTICAL, HORIZONTAL Y DIAGONAL.

COMO ESTRUCTURANTE EXTERNO, ANTISISMICO Y COLABORANTE CON EL CLT EN LAS GRIETAS INDUCIDAS ADEMAS DE SER SOPORTOTANTE DE LA CELOSIA

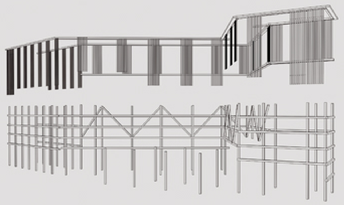

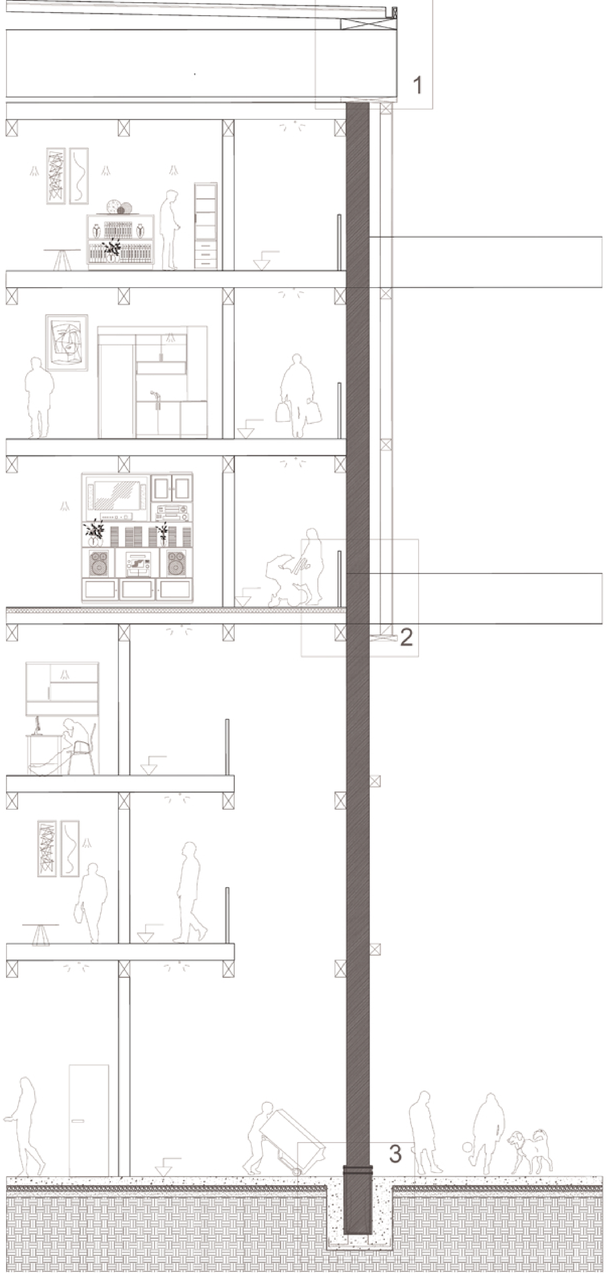

ESCANTILLÓN ESCALA 1:50

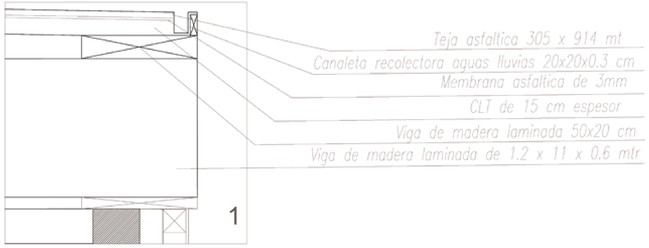

FACHADA - CUBIERTA
ESC. 1:10

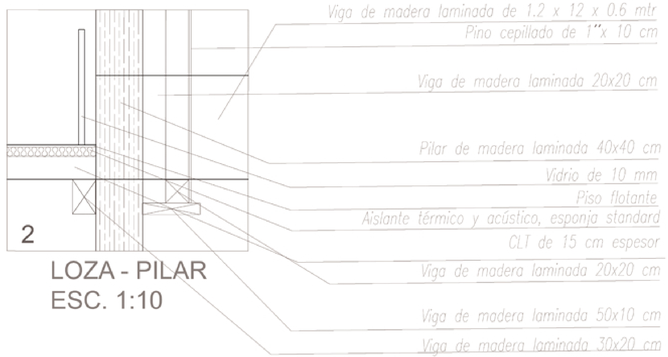

LOZA - PILAR
ESC. 1:10

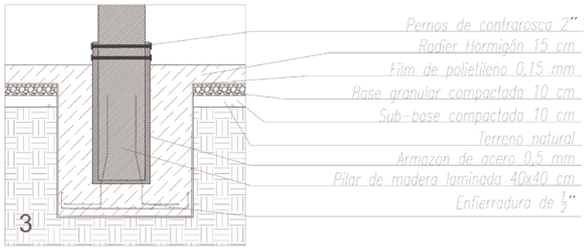

FUNDACIÓN
ESC. 1:10

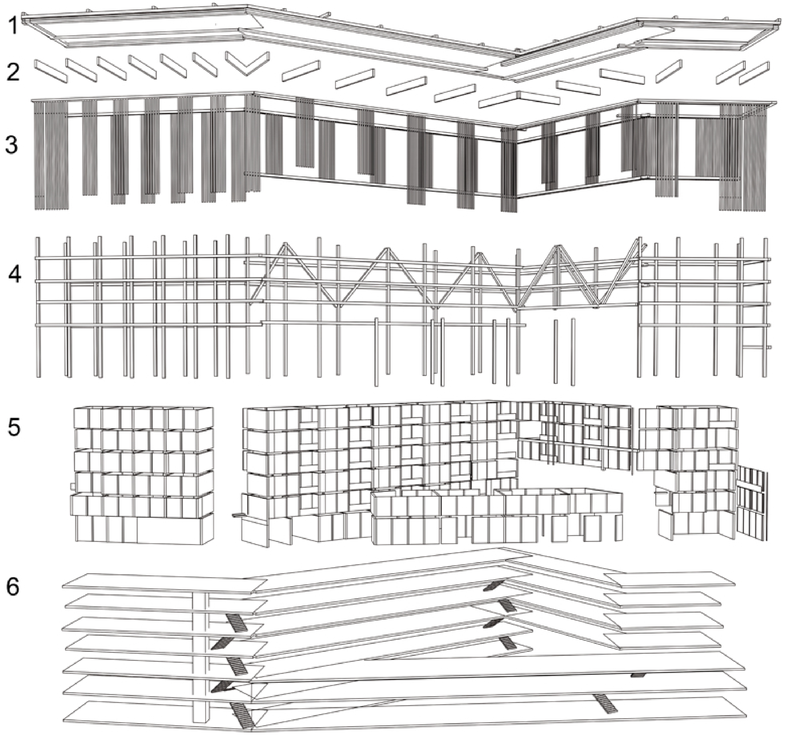

1.CUBIERTA
2.ENVIGADO MADERA LAMINADA
3.CELOSIA
4.PILARES Y VIGAS MADERA LAMINADA
5.DIVISIONES INTERIORES CLT
6.LOZAS CLT

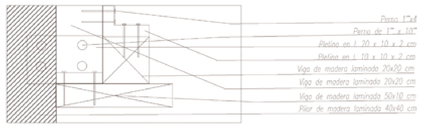
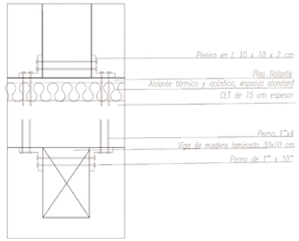
DETALLES DE VINCULO