



1 CORTE LONGITUDINAL A-A
1:200

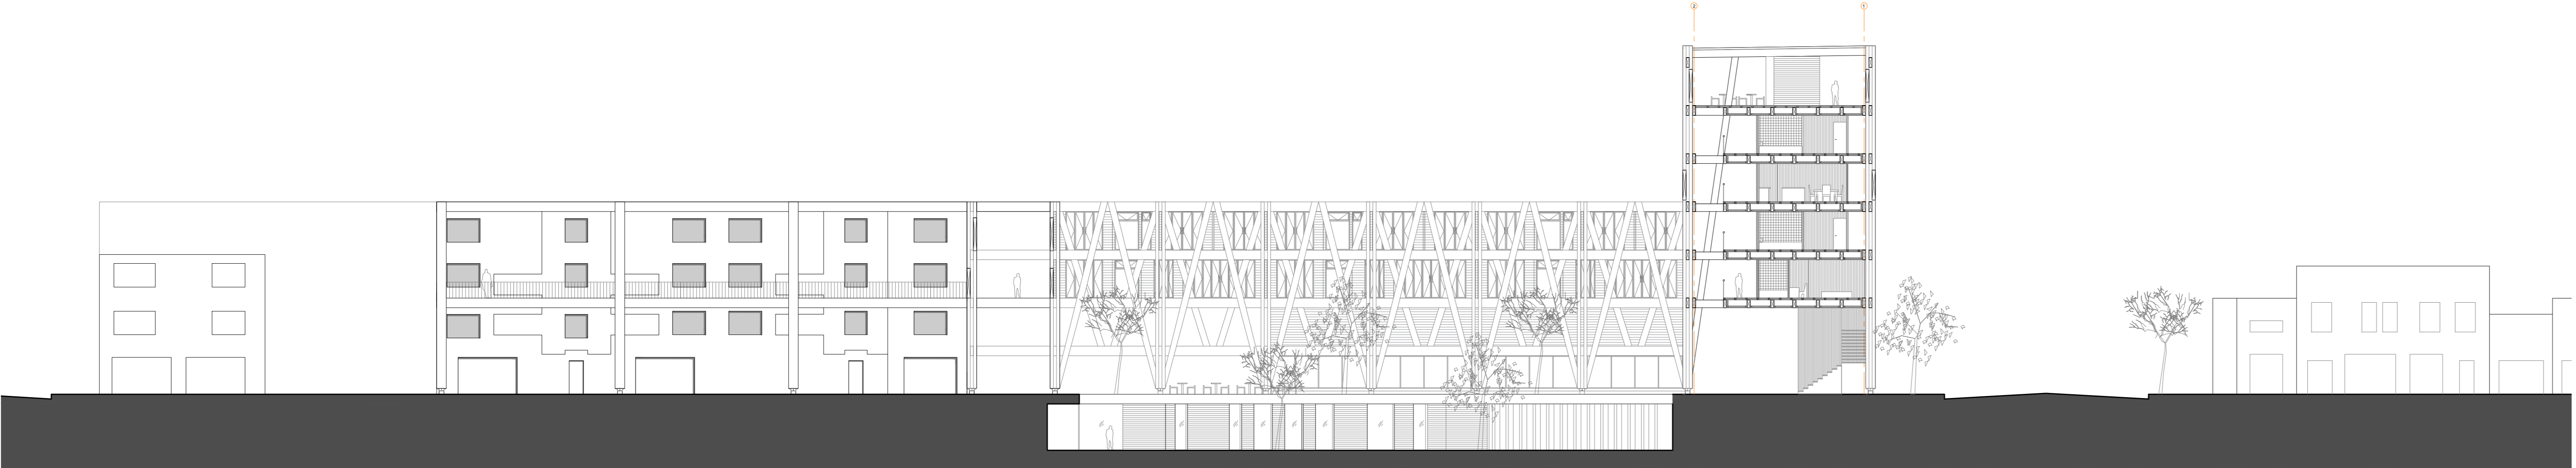

2 CORTE TRANSVERSAL B-B
1:200

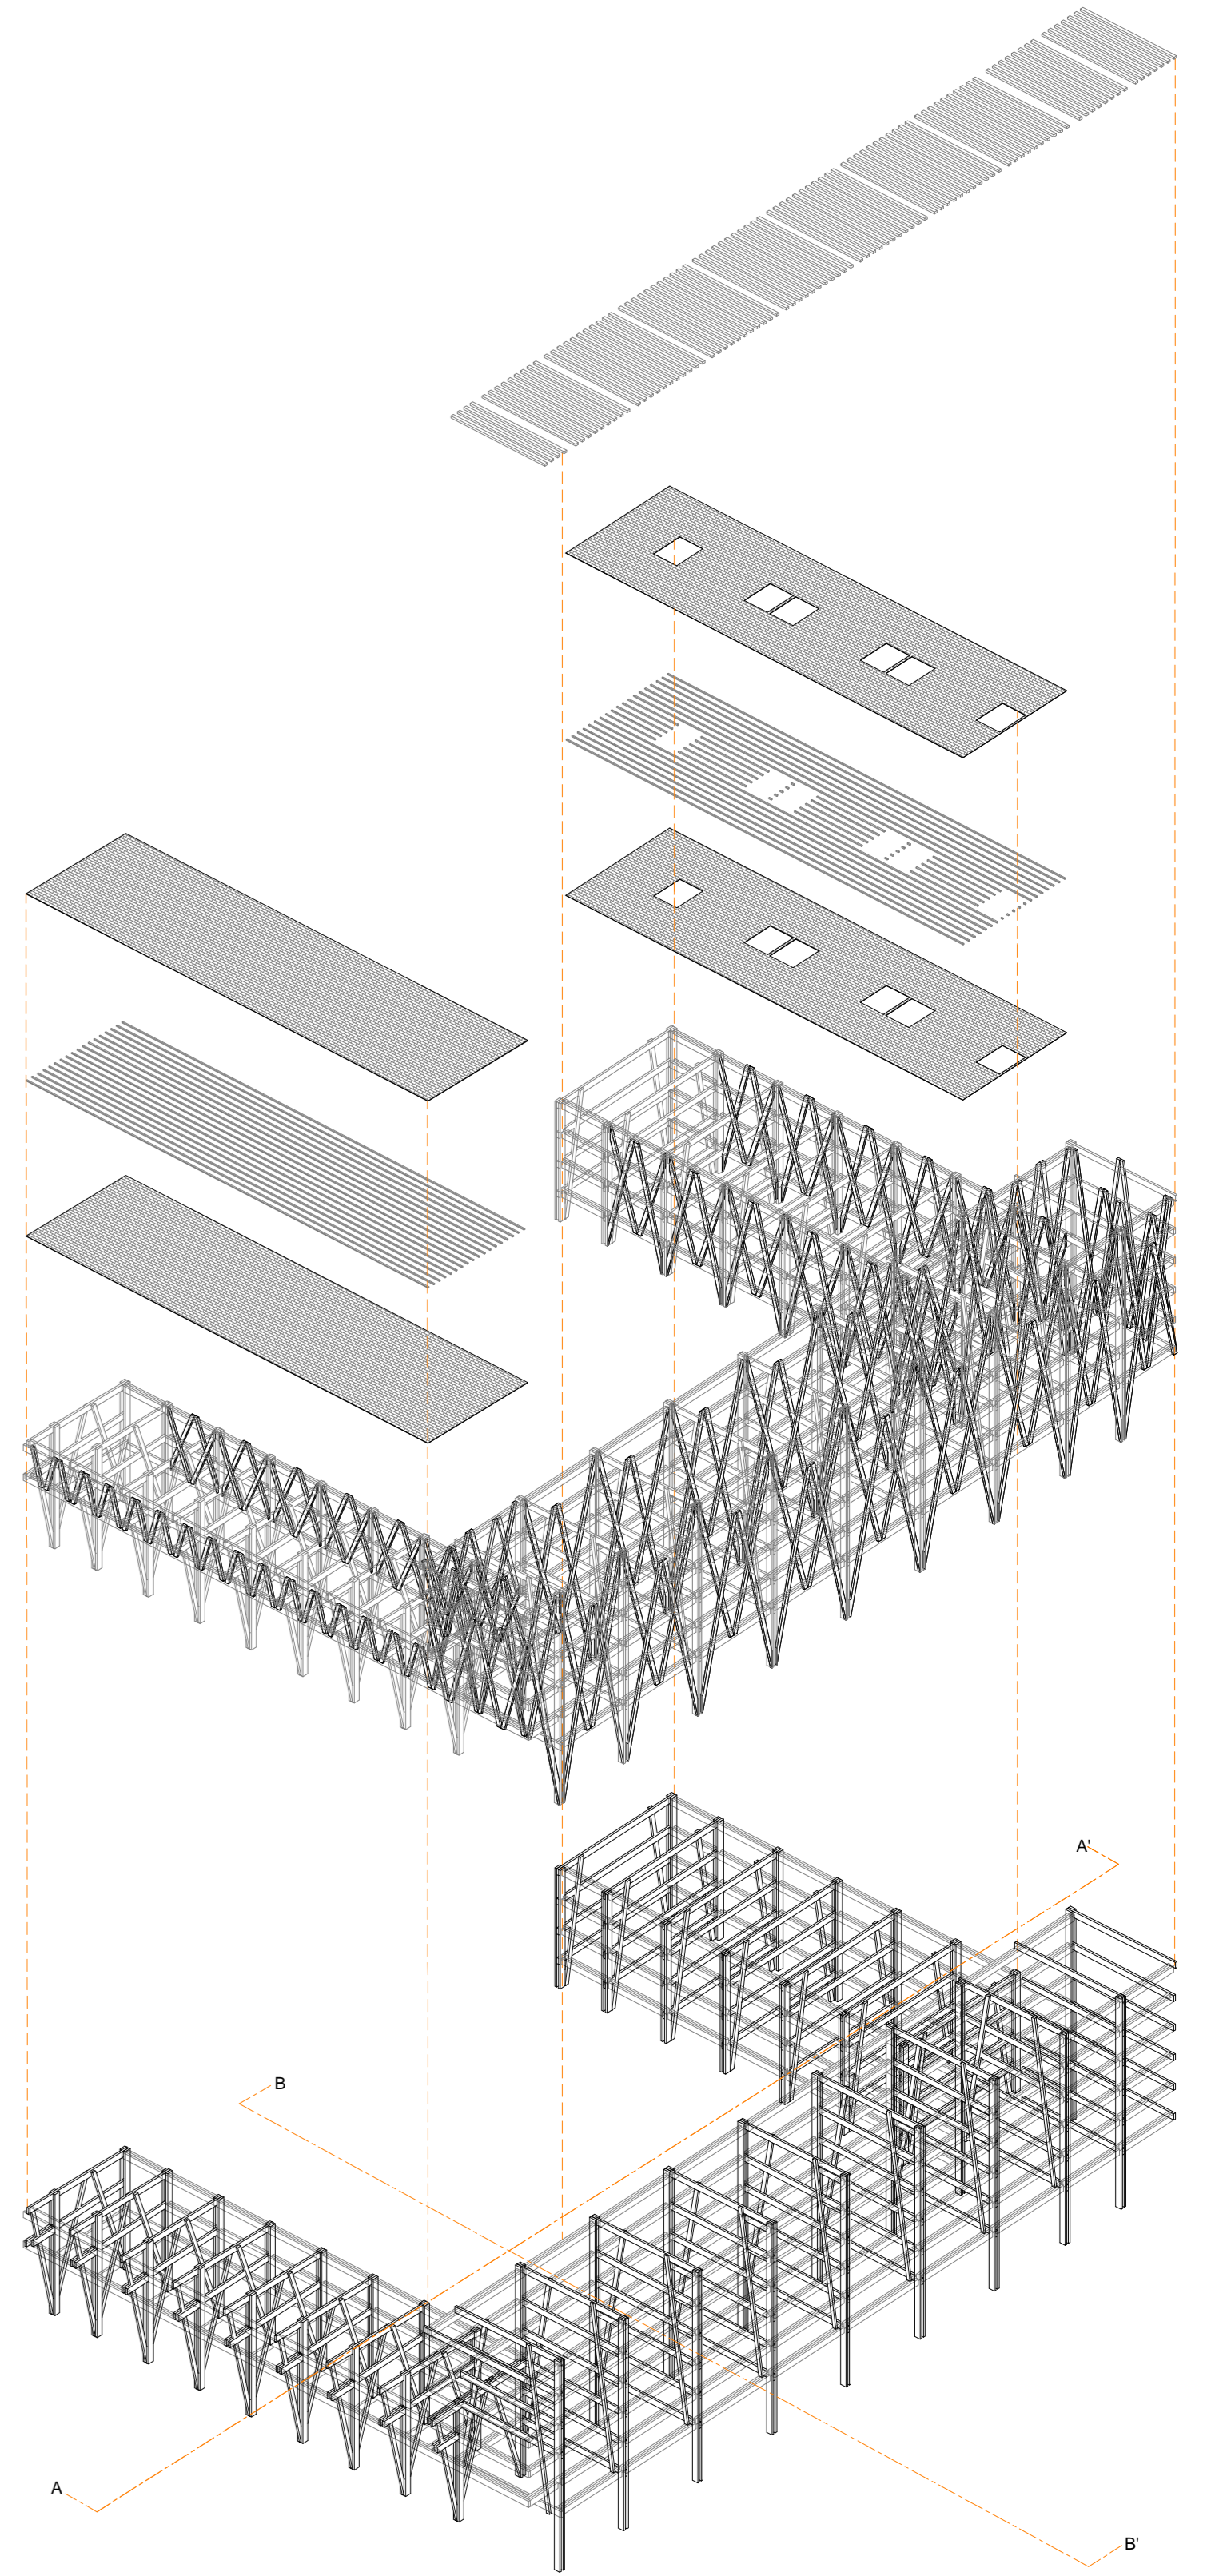

3 ISOMÉTRICA SISTEMA CONSTRUCTIVO
CONJUNTO