



**VISTA LATERAL IZQUIERDA ESC. 1:100**

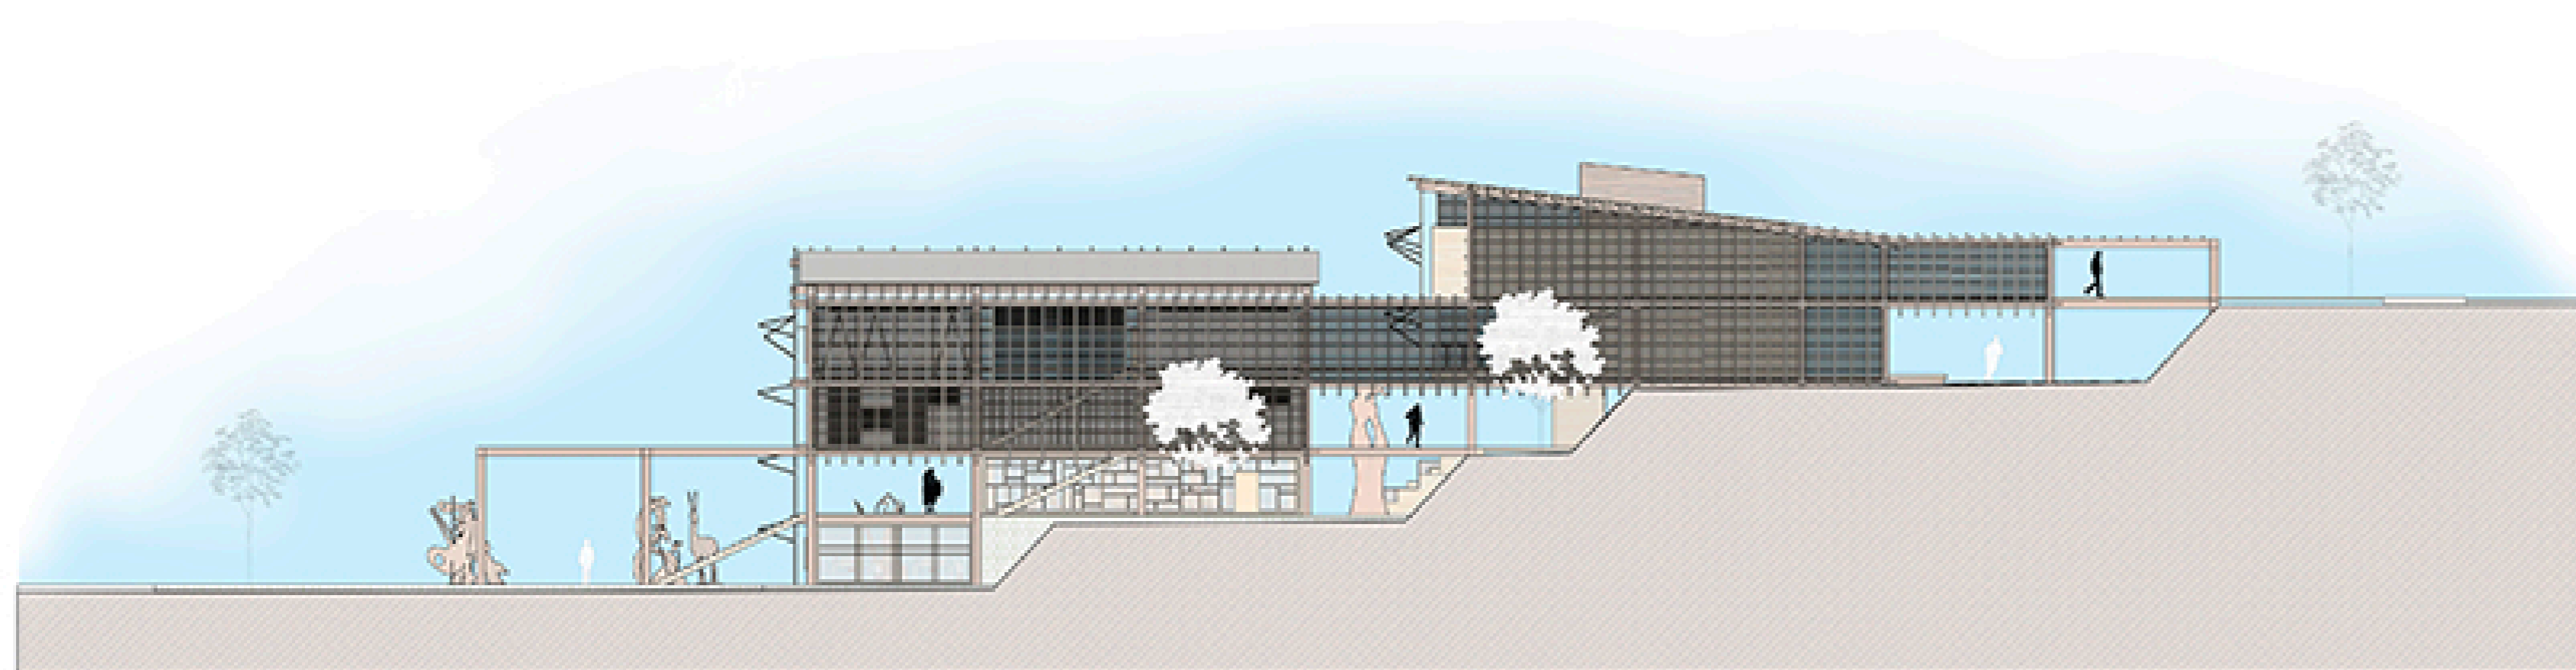

**VISTA FRONTAL ESC. 1:100**



**VISTA LATERAL DERECHA ESC. 1:100**

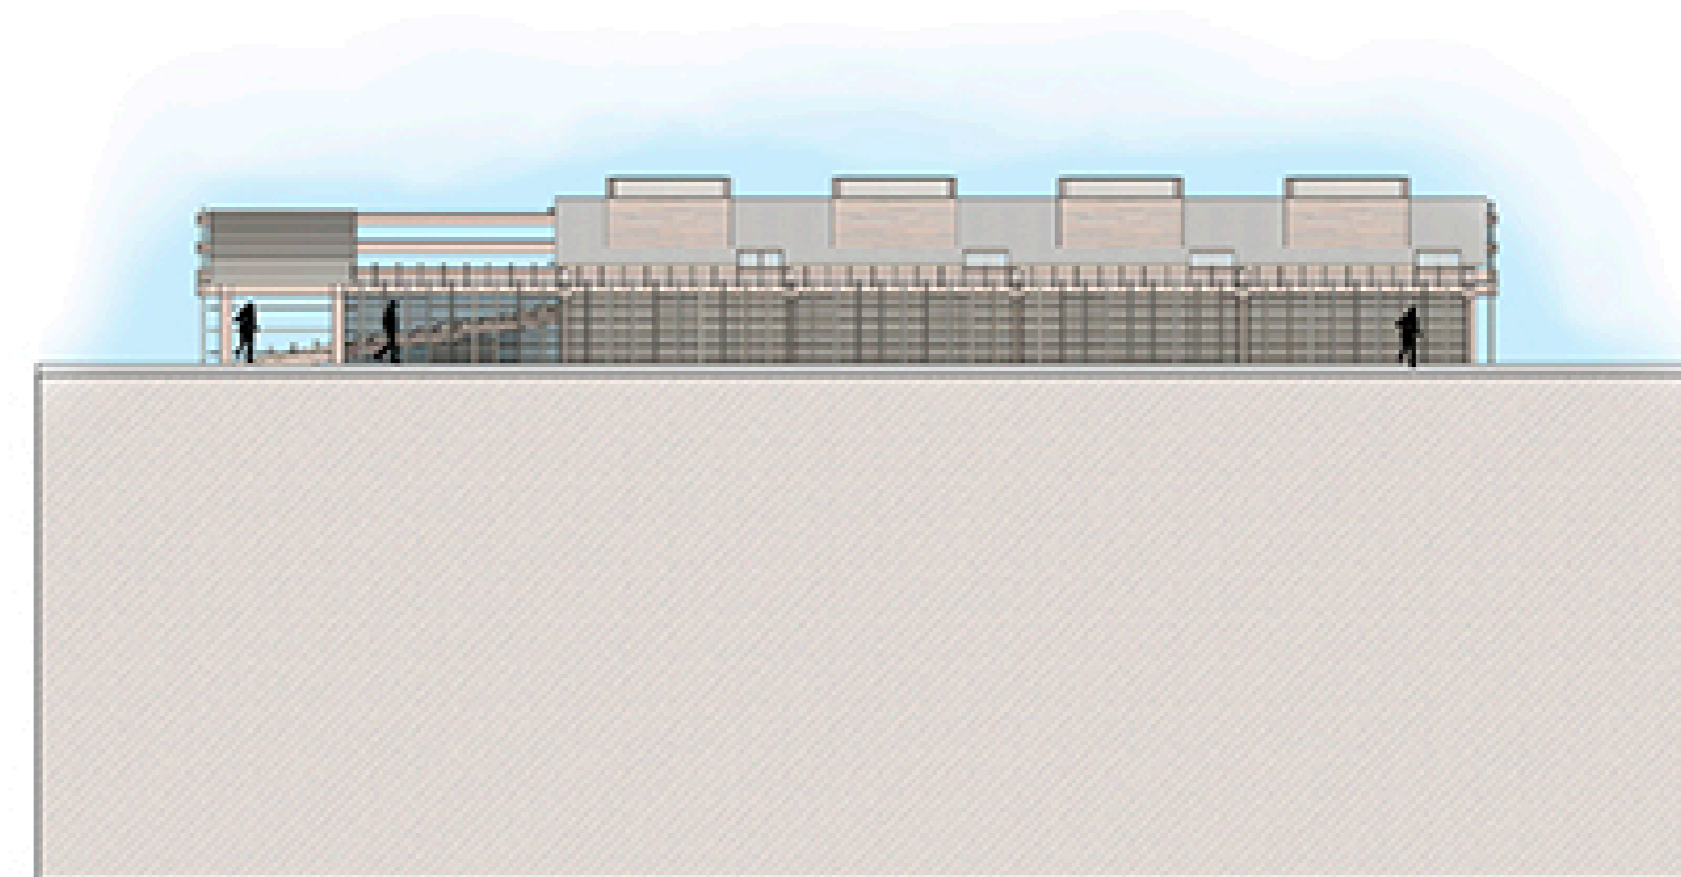

**VISTA POSTERIOR ESC. 1:100**