





Corte A - A'
Esc 1:100

Corte B - B'
Esc 1:100

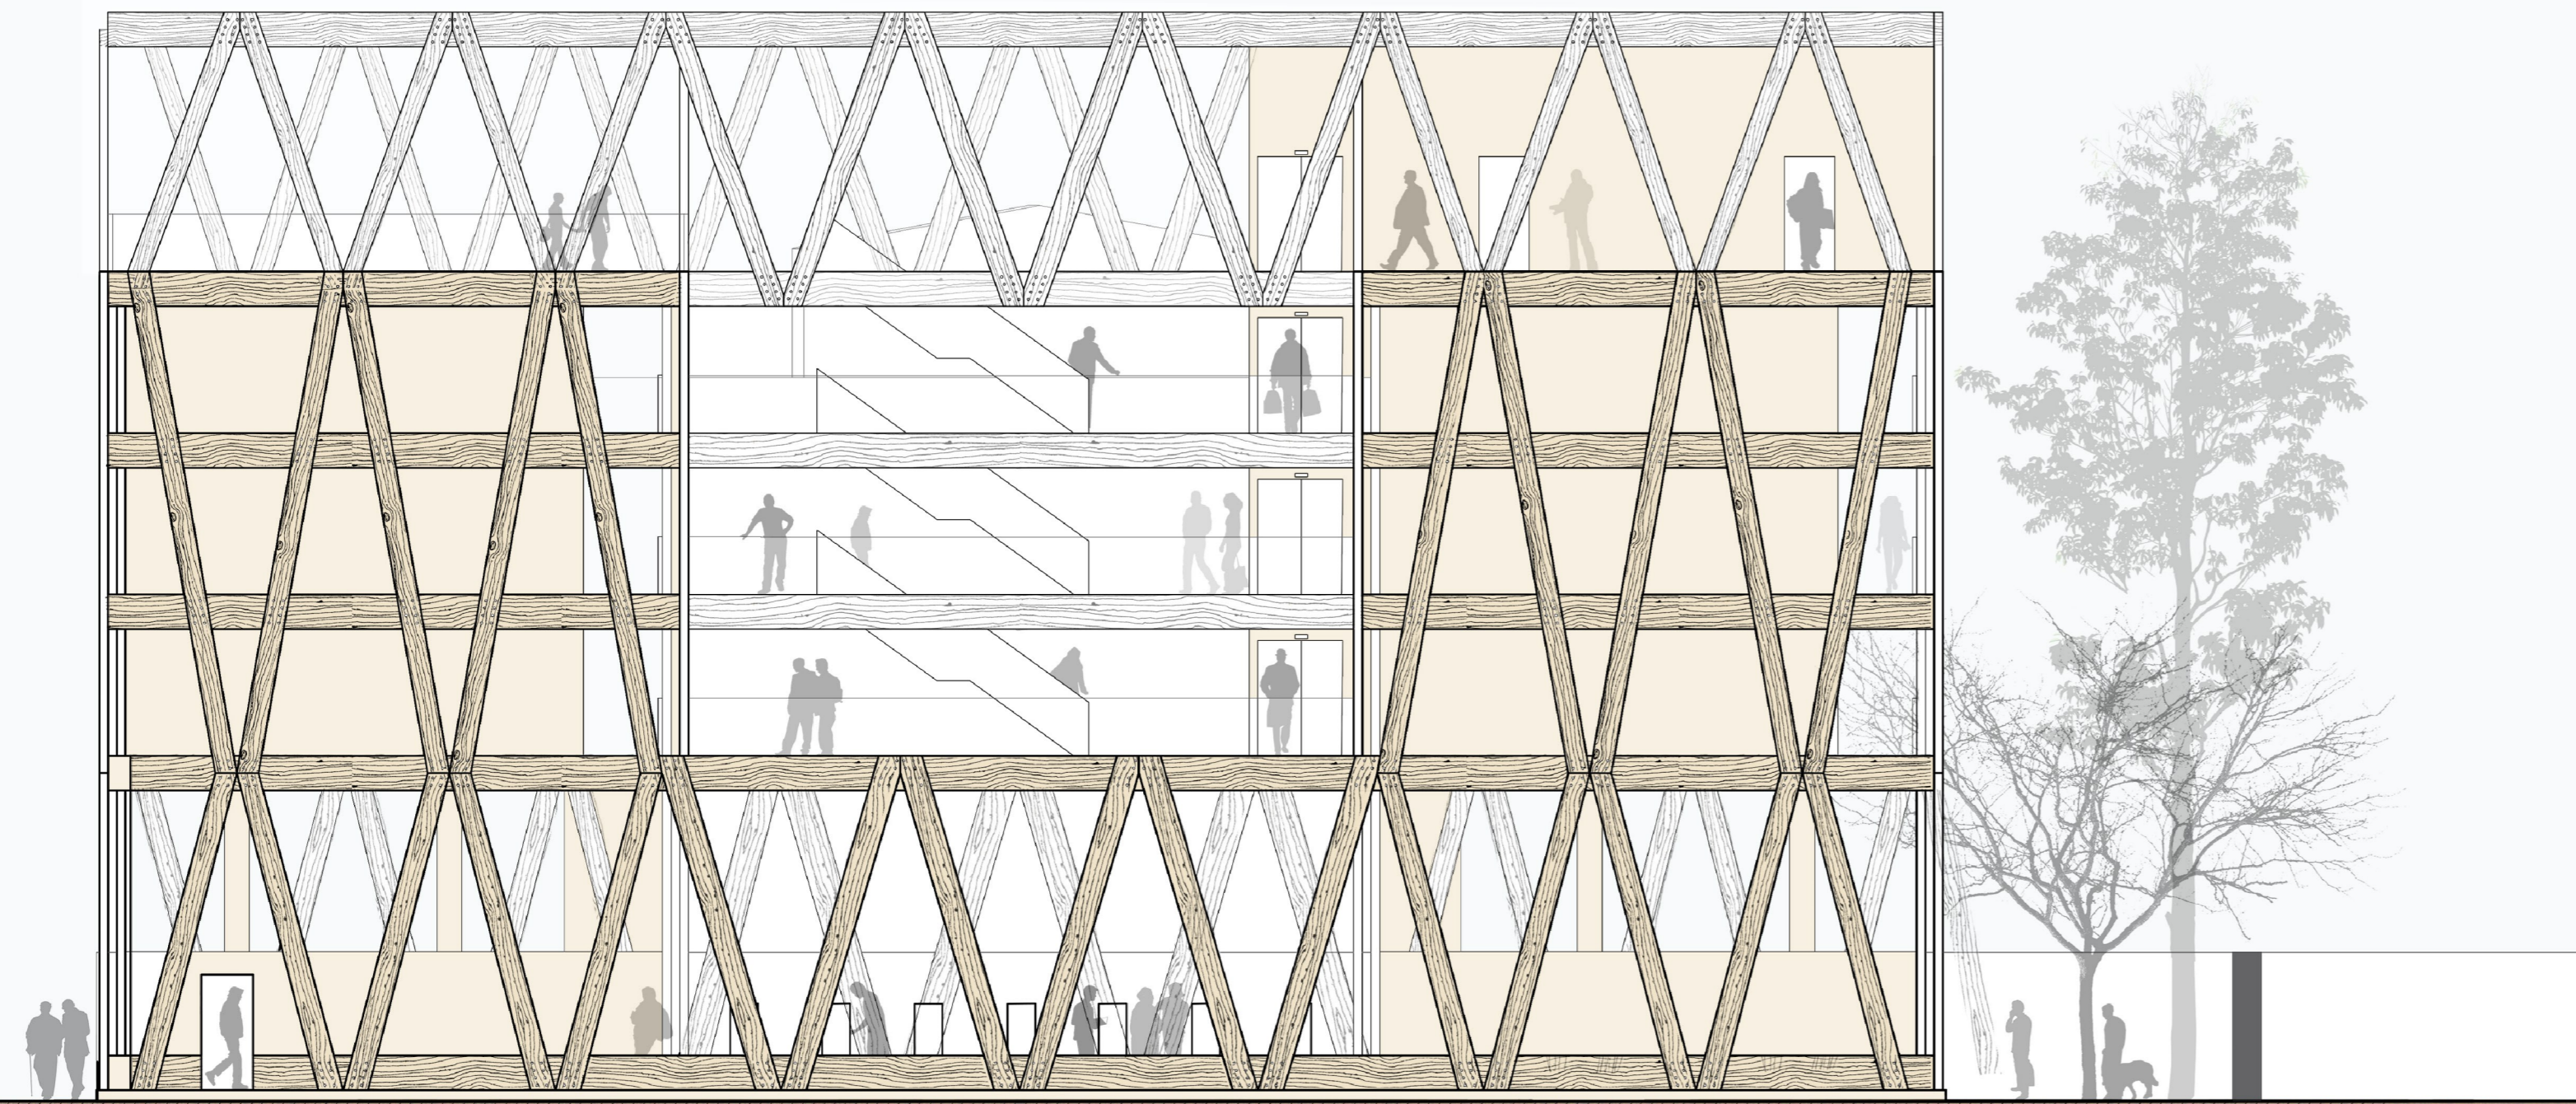

Elevación Norte
Esc 1:100

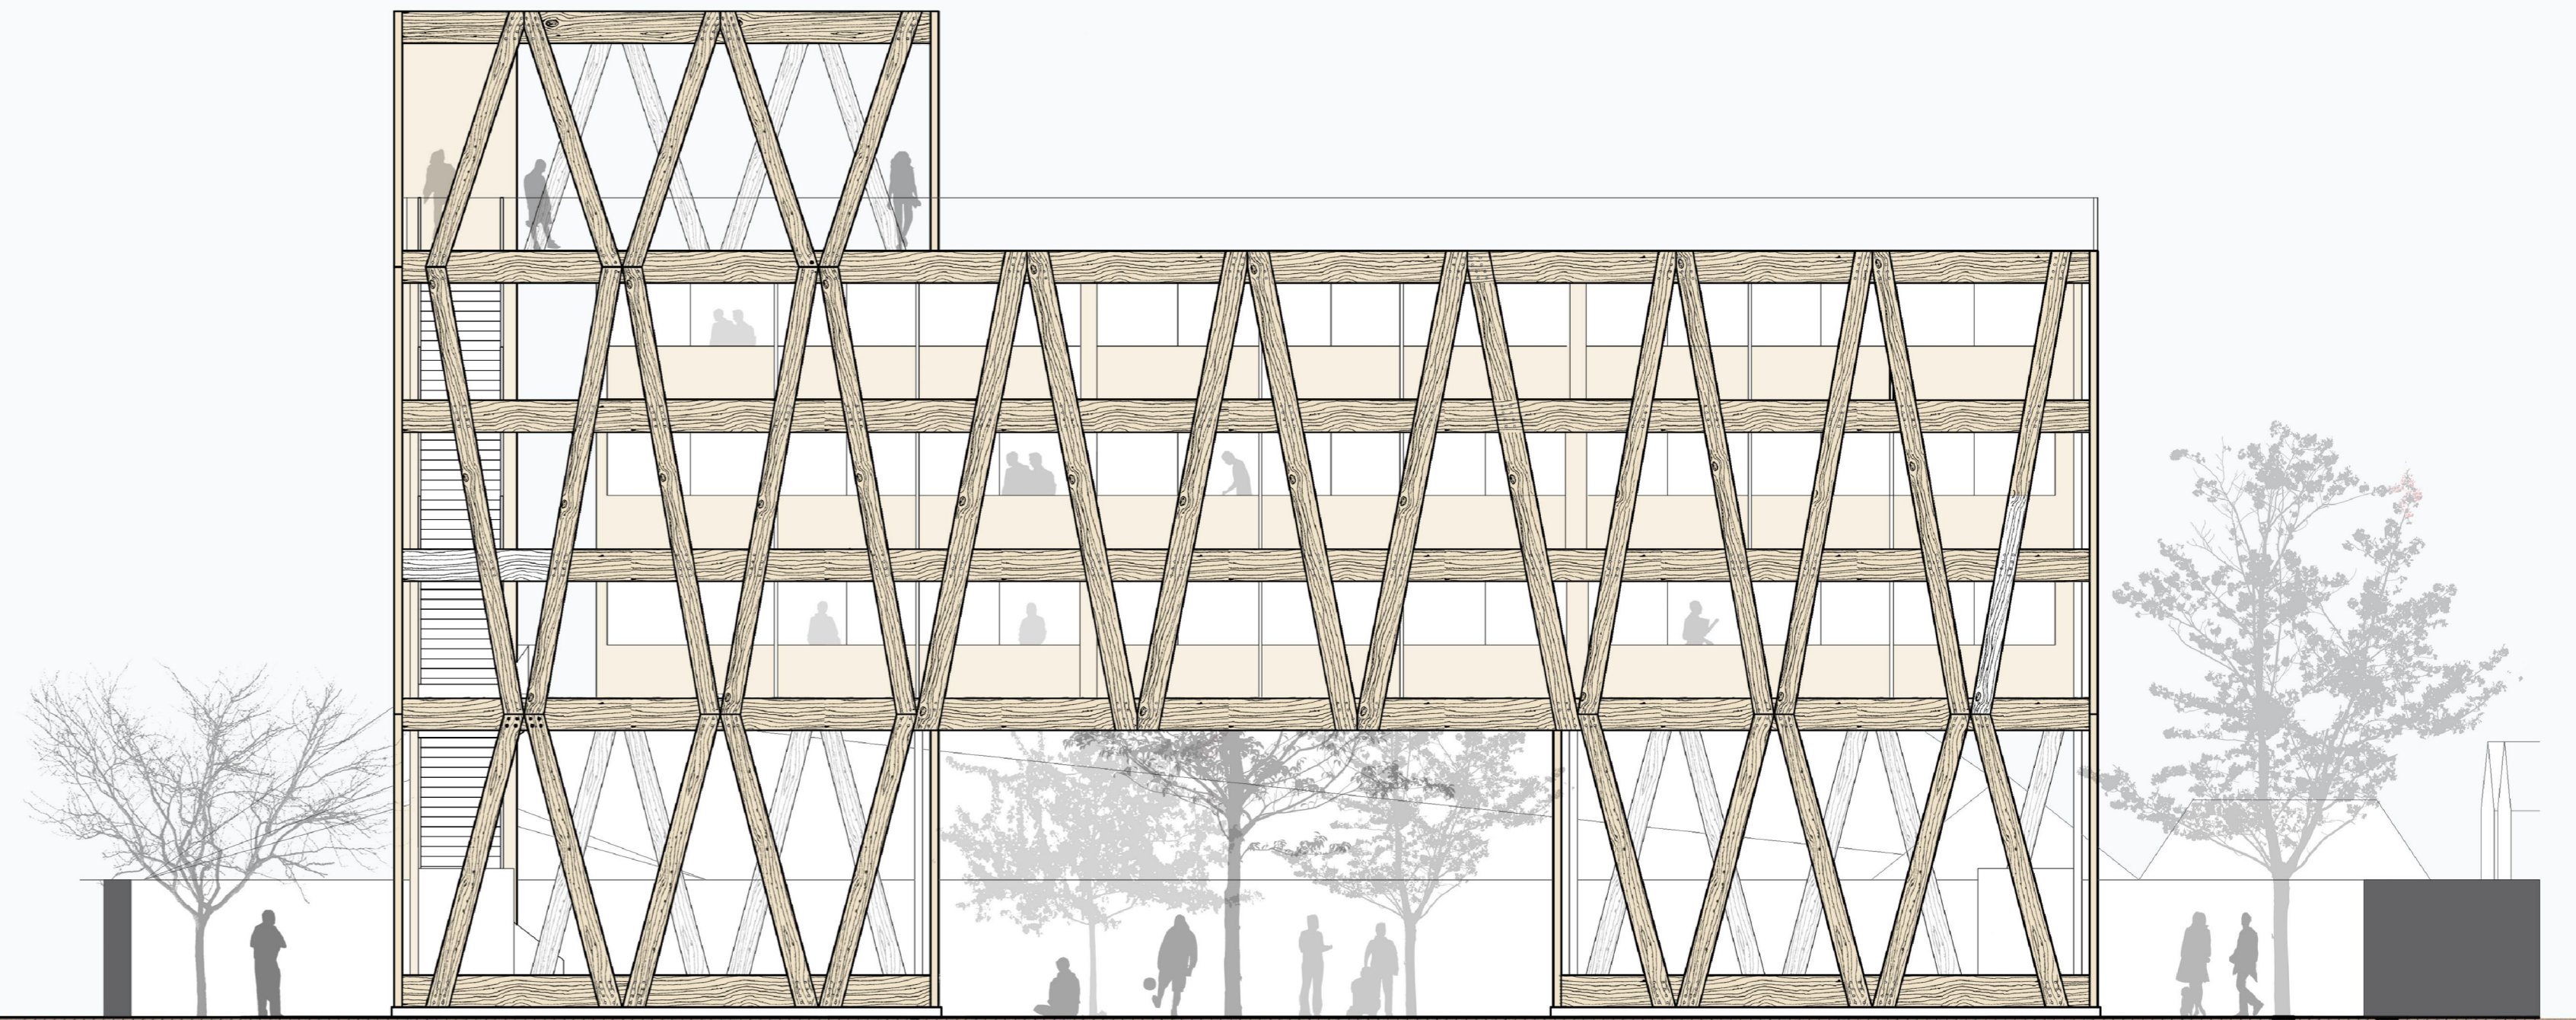

Elevación Oriente
esc 1:100