



TIPOLOGÍA 2: DPTO. FAMILIAR 76 M2
3 ORIENTACIONES
2 DORMITORIOS, GRAN TERRAZA.
2 A 4 USUARIOS.

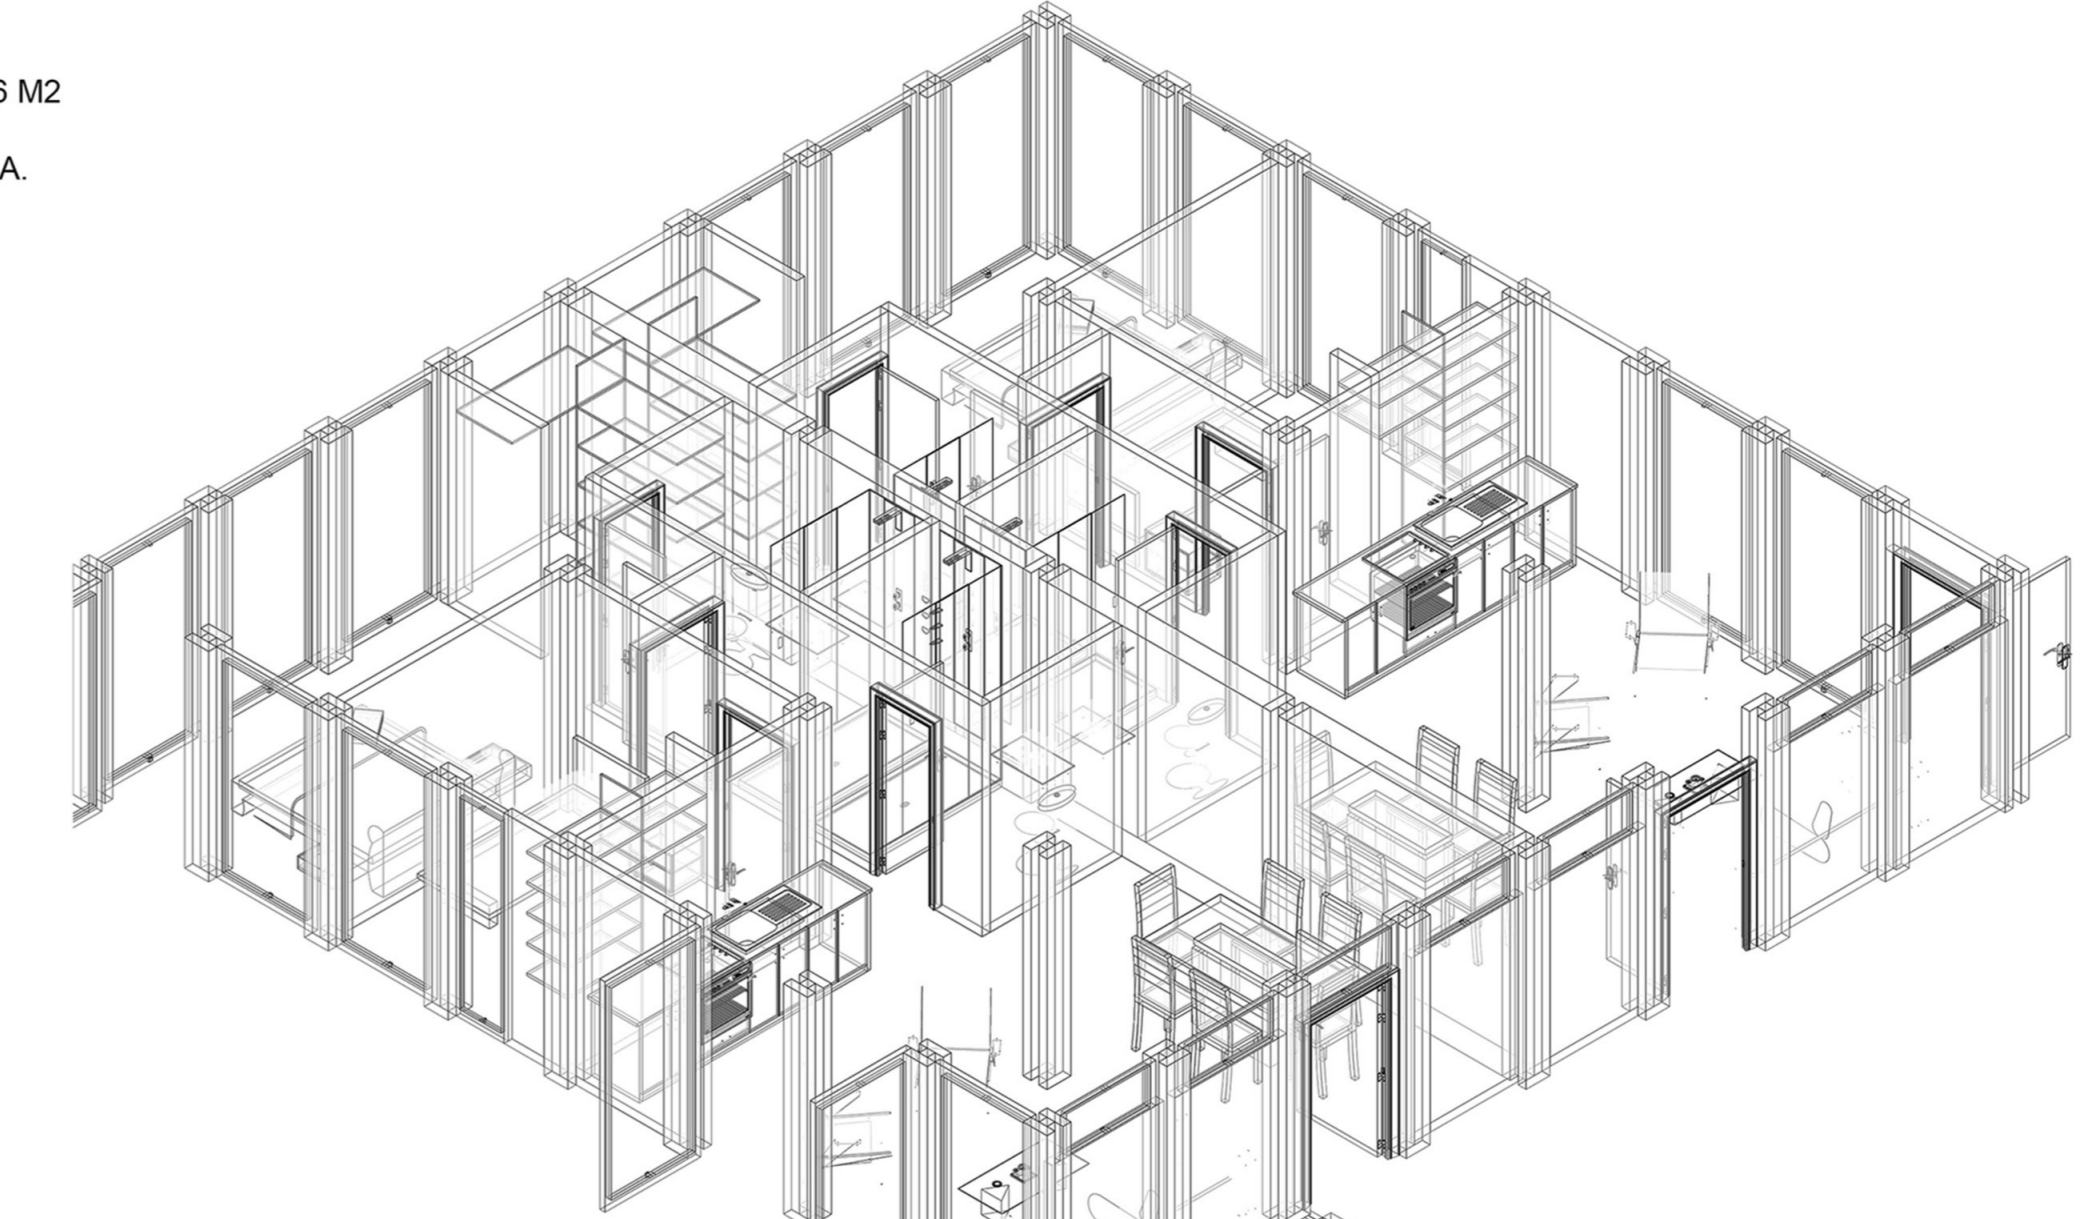

TIPOLOGÍA: DPTO ESTUDIANTE: 54 M2
3 ORIENTACIONES
2 AMBIENTES 1 DORMITORIO
1 - 2 USUARIOS.

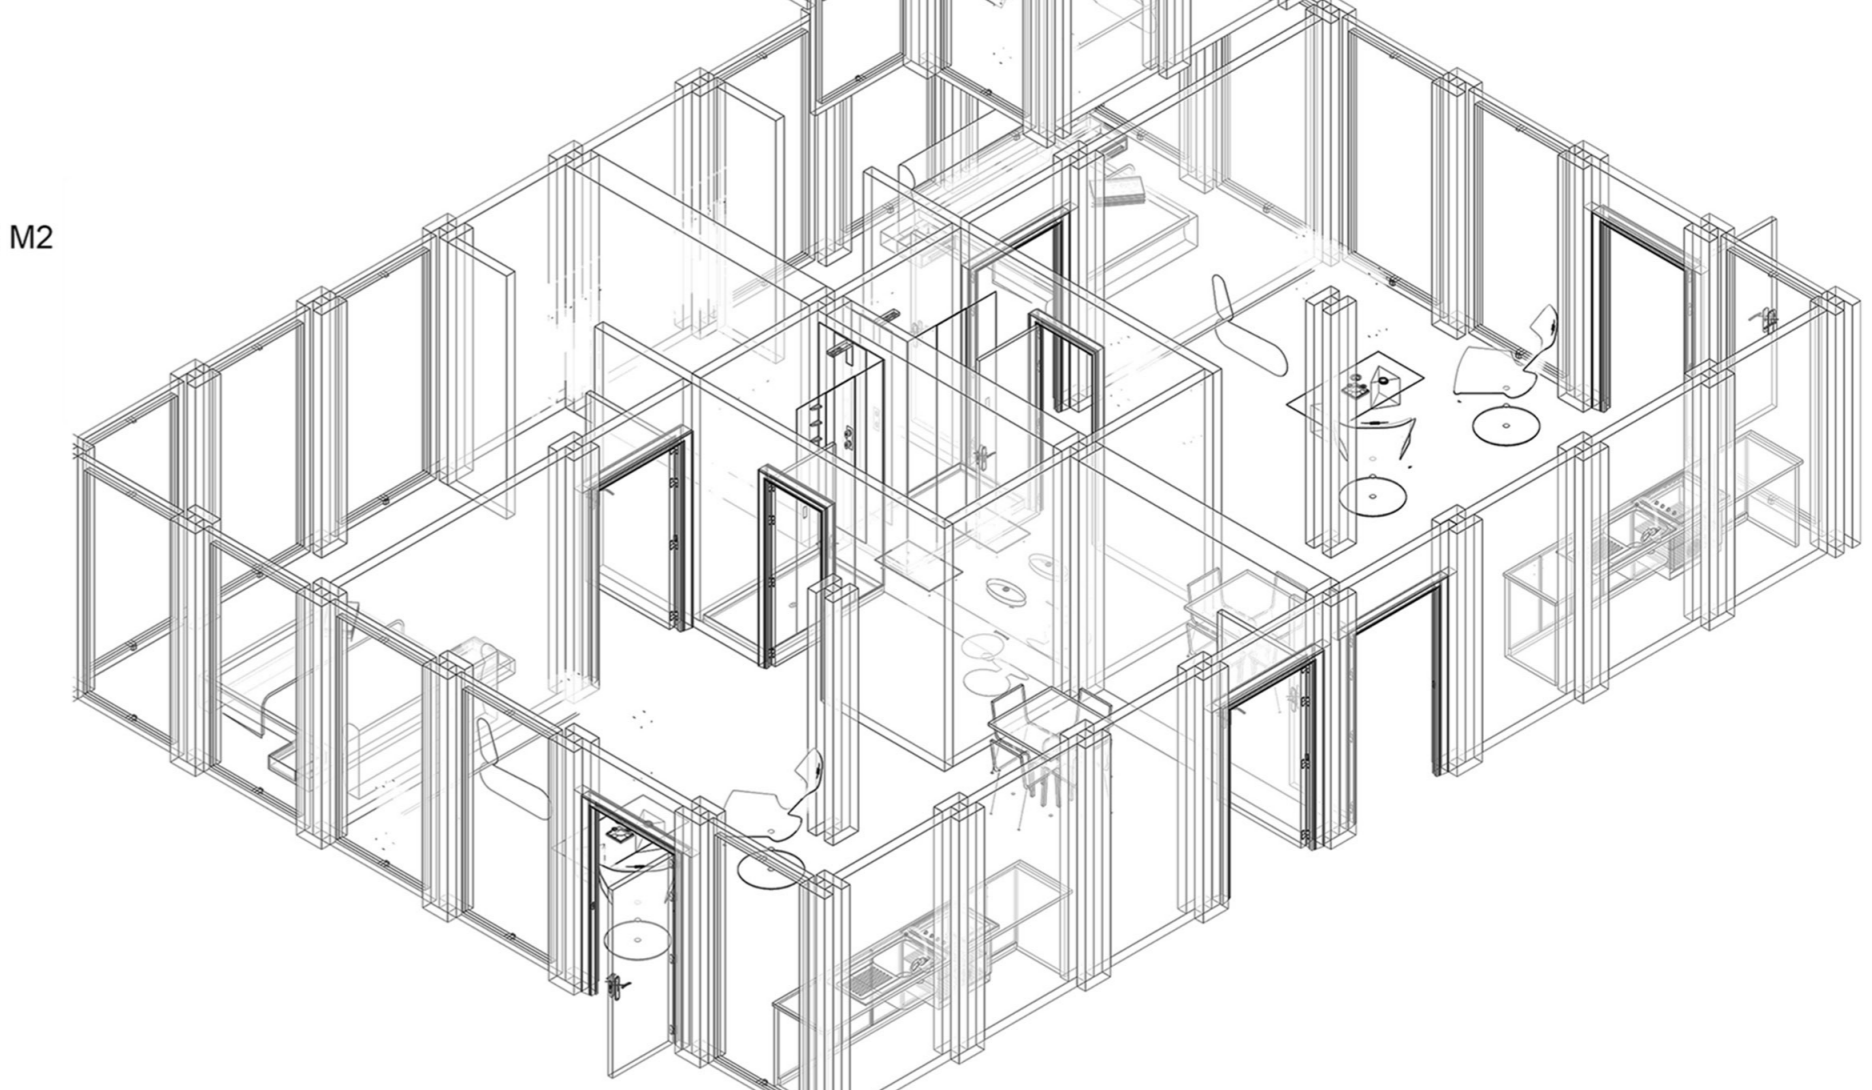

DPTO INDIVIDUAL ESTUDIANTE: 36M2
3 ORIENTACIONES
2 AMBIENTES 1 DORMITORIO.
1 USUARIO

