
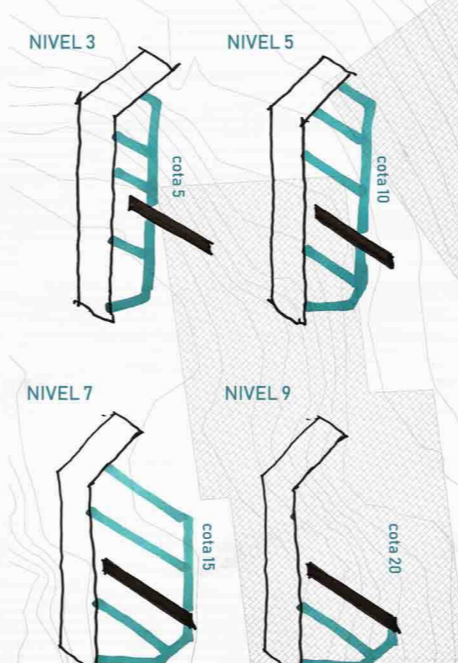
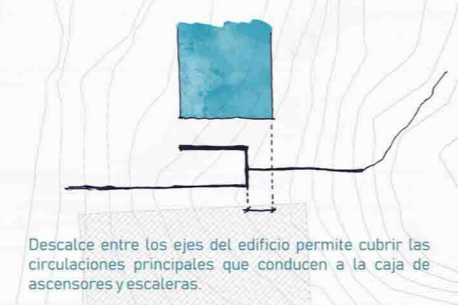
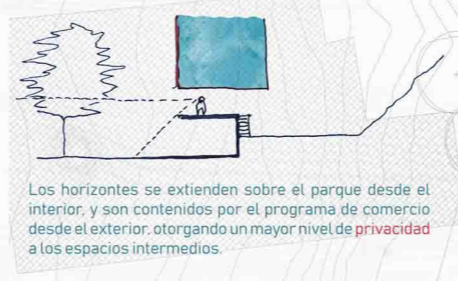


± 09,00 ± 1,20

Se propone desnivel de 1.20m para separar programa público del privado.
El cerramiento del edificio se ubica bajo el desnivel.

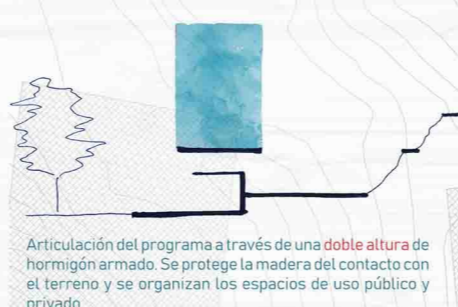

PLANTA GENERAL - ESCALA 1:250

PLANTA CONTEXTO - ESCALA 1:5000