



PLANTA ARQUITECTURA  
NIVEL 4 Y 5 ESC 1:100

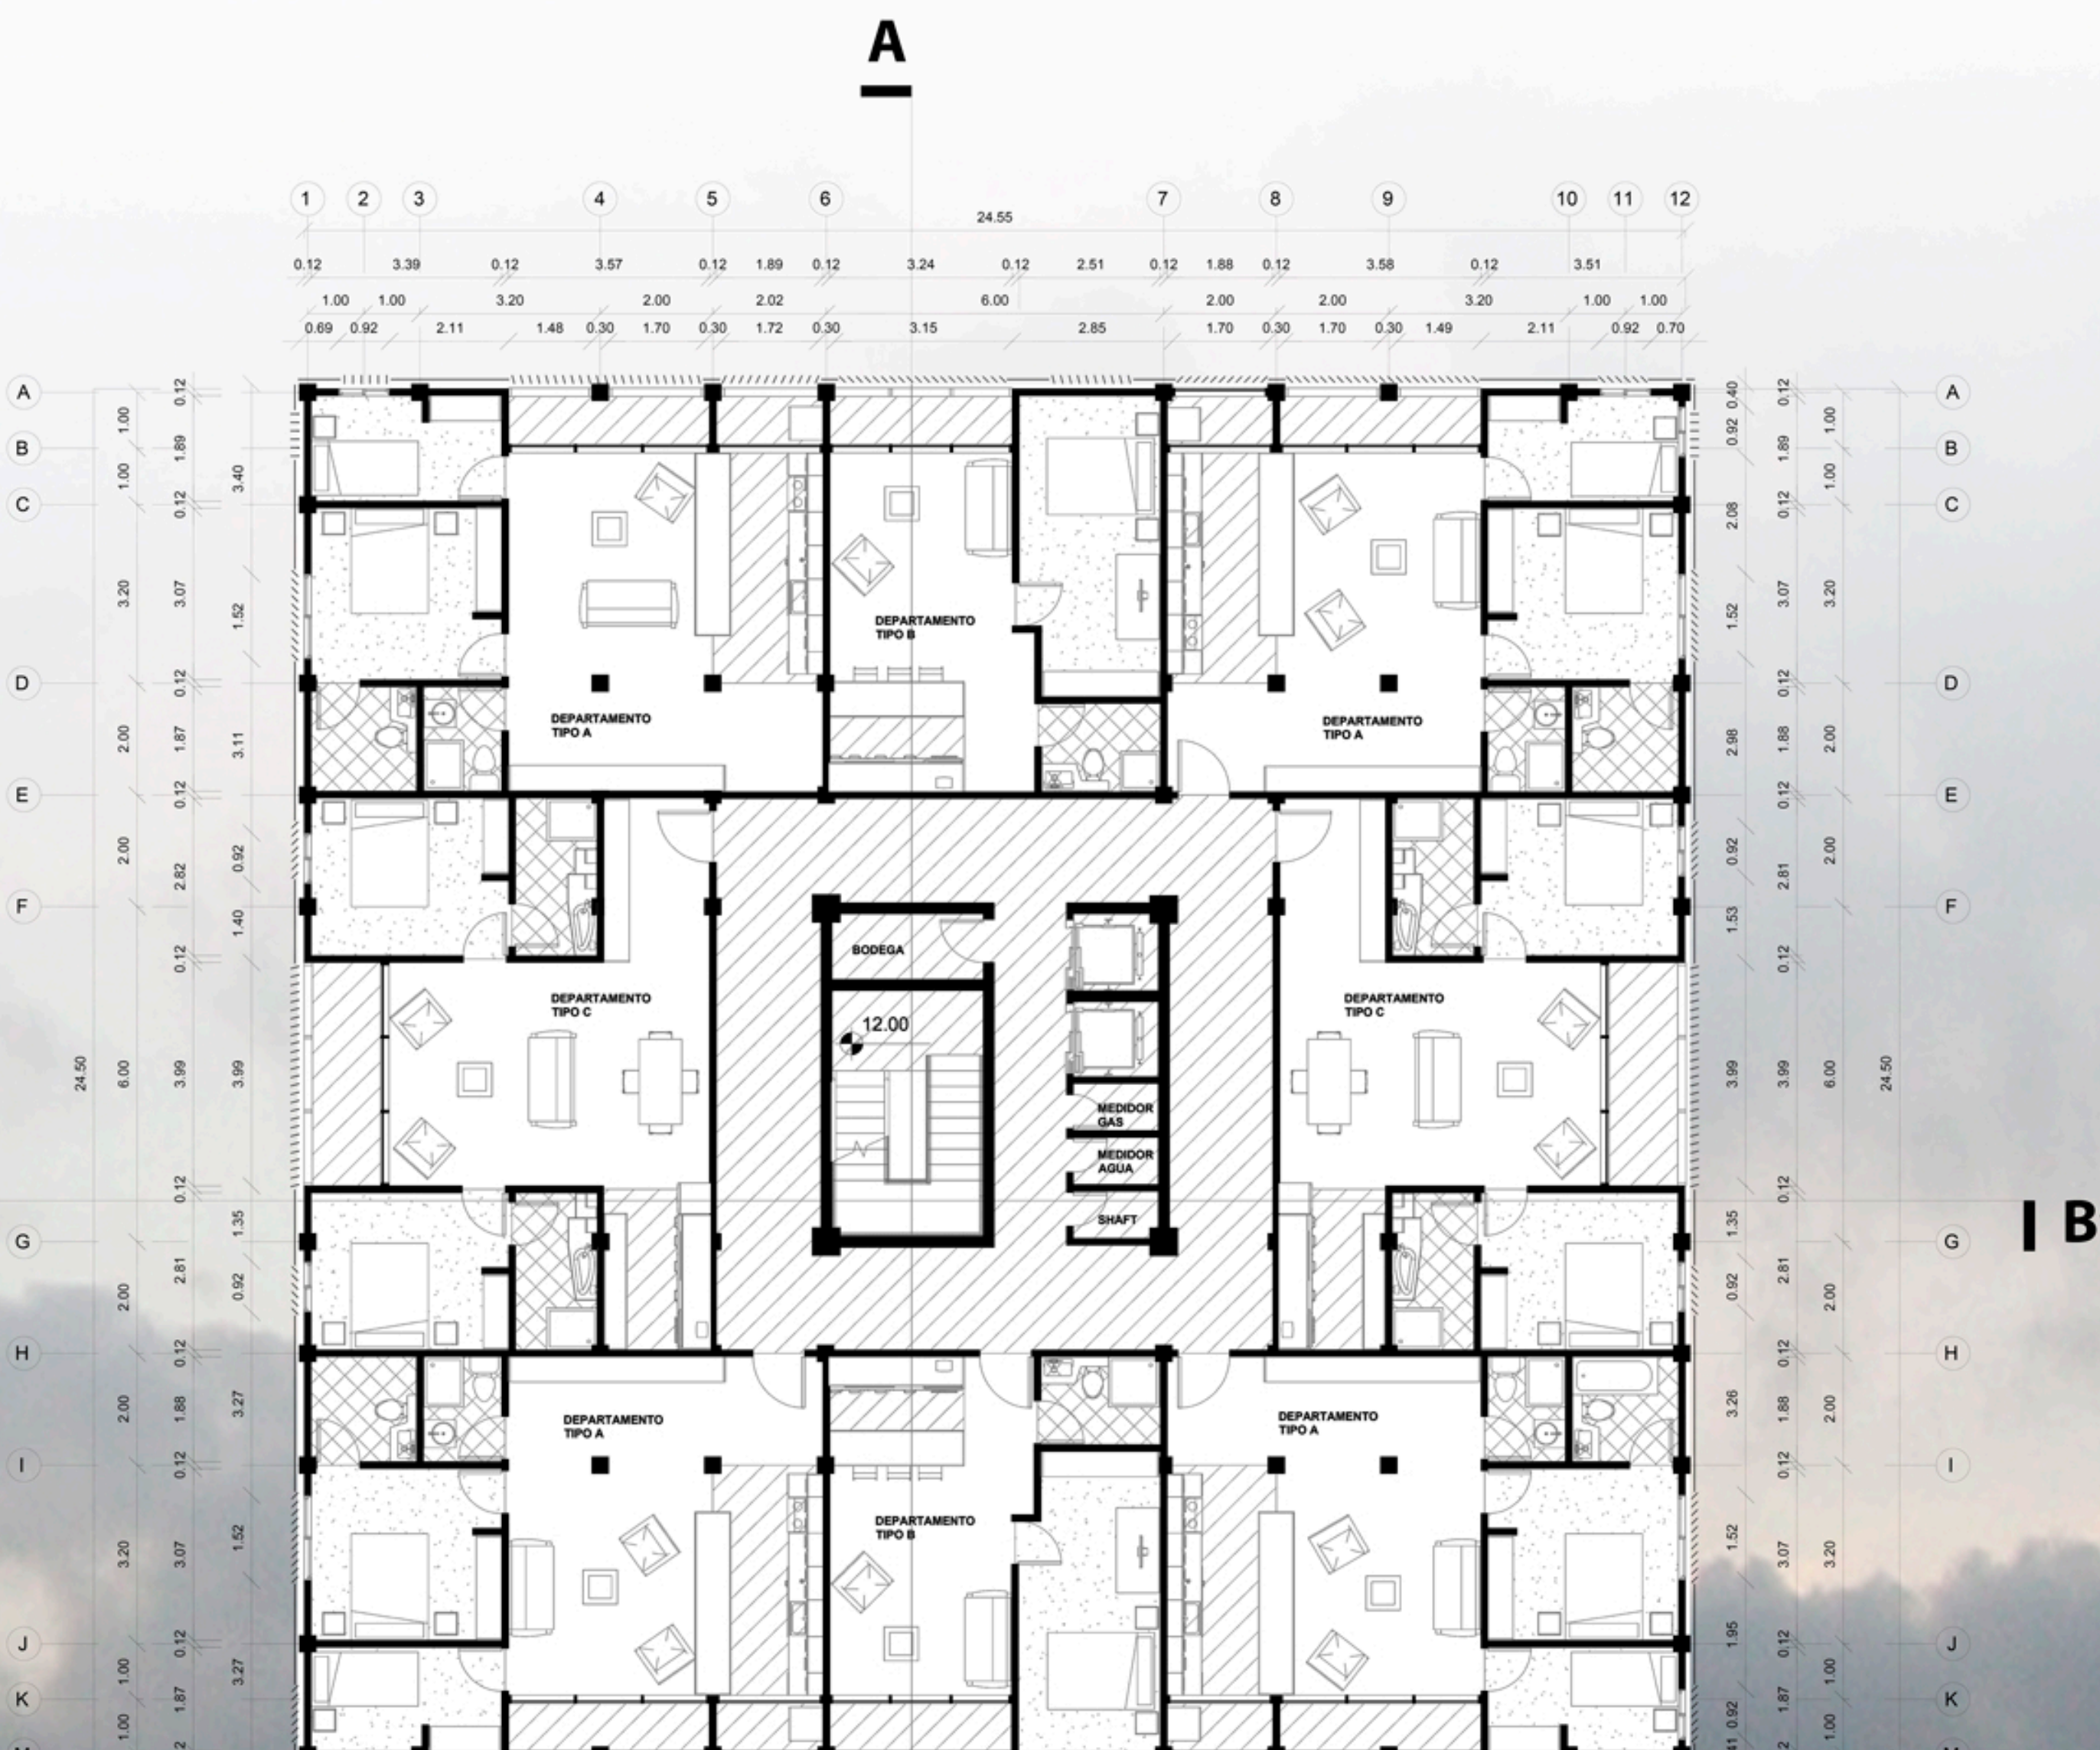

PLANTA ARQUITECTURA  
NIVEL 6 ESC 1:100

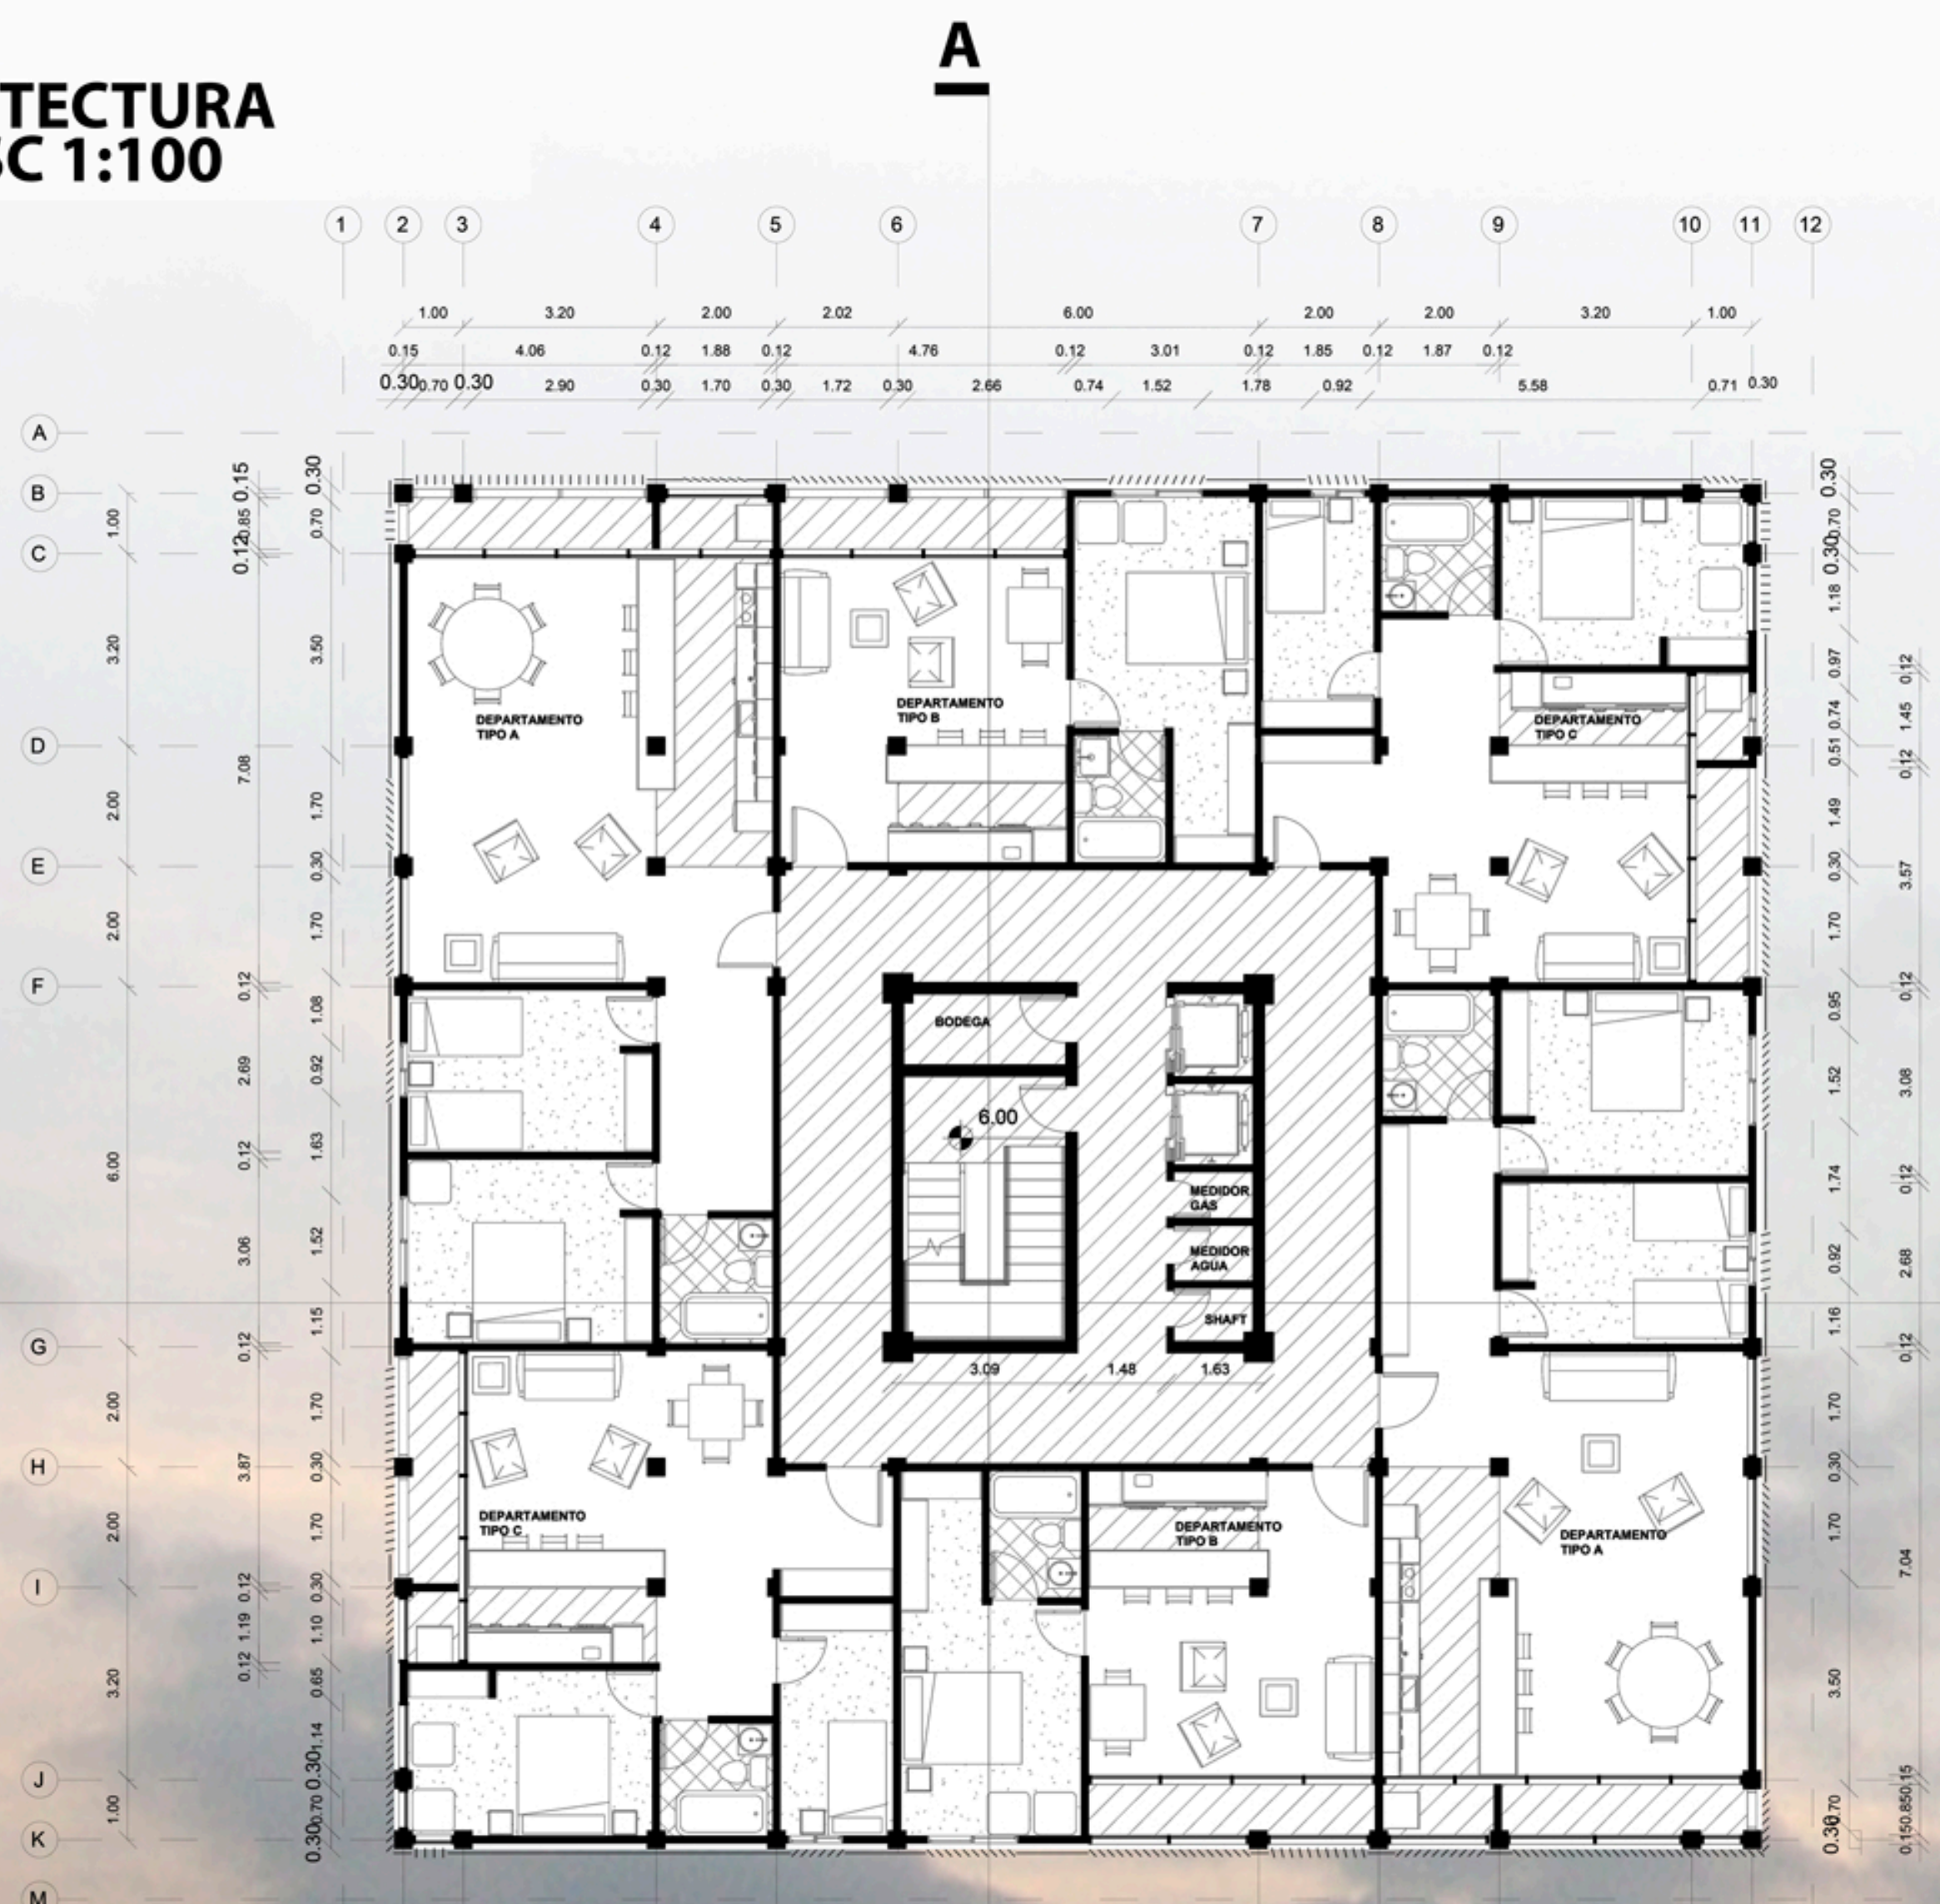