PLANTA EMPLAZAMIENTO
1:2000

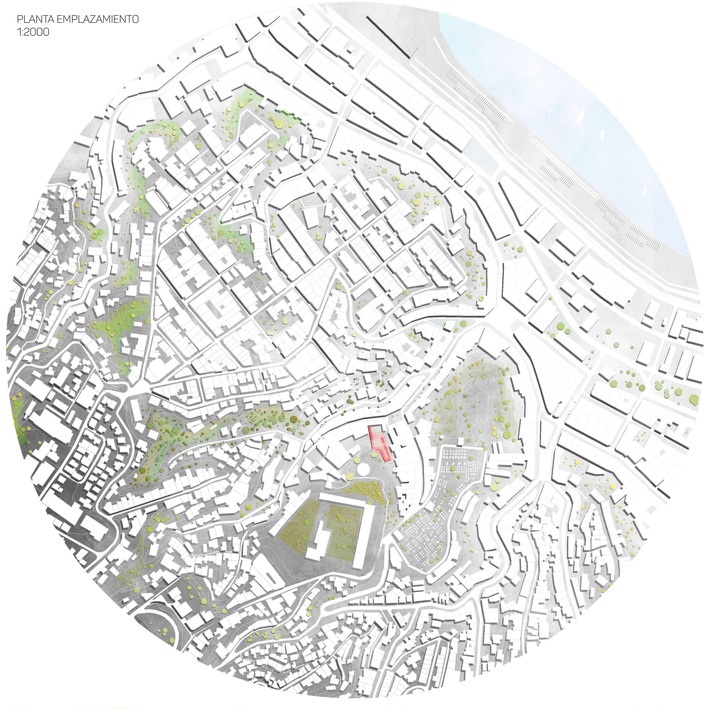

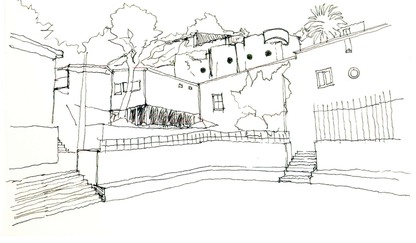

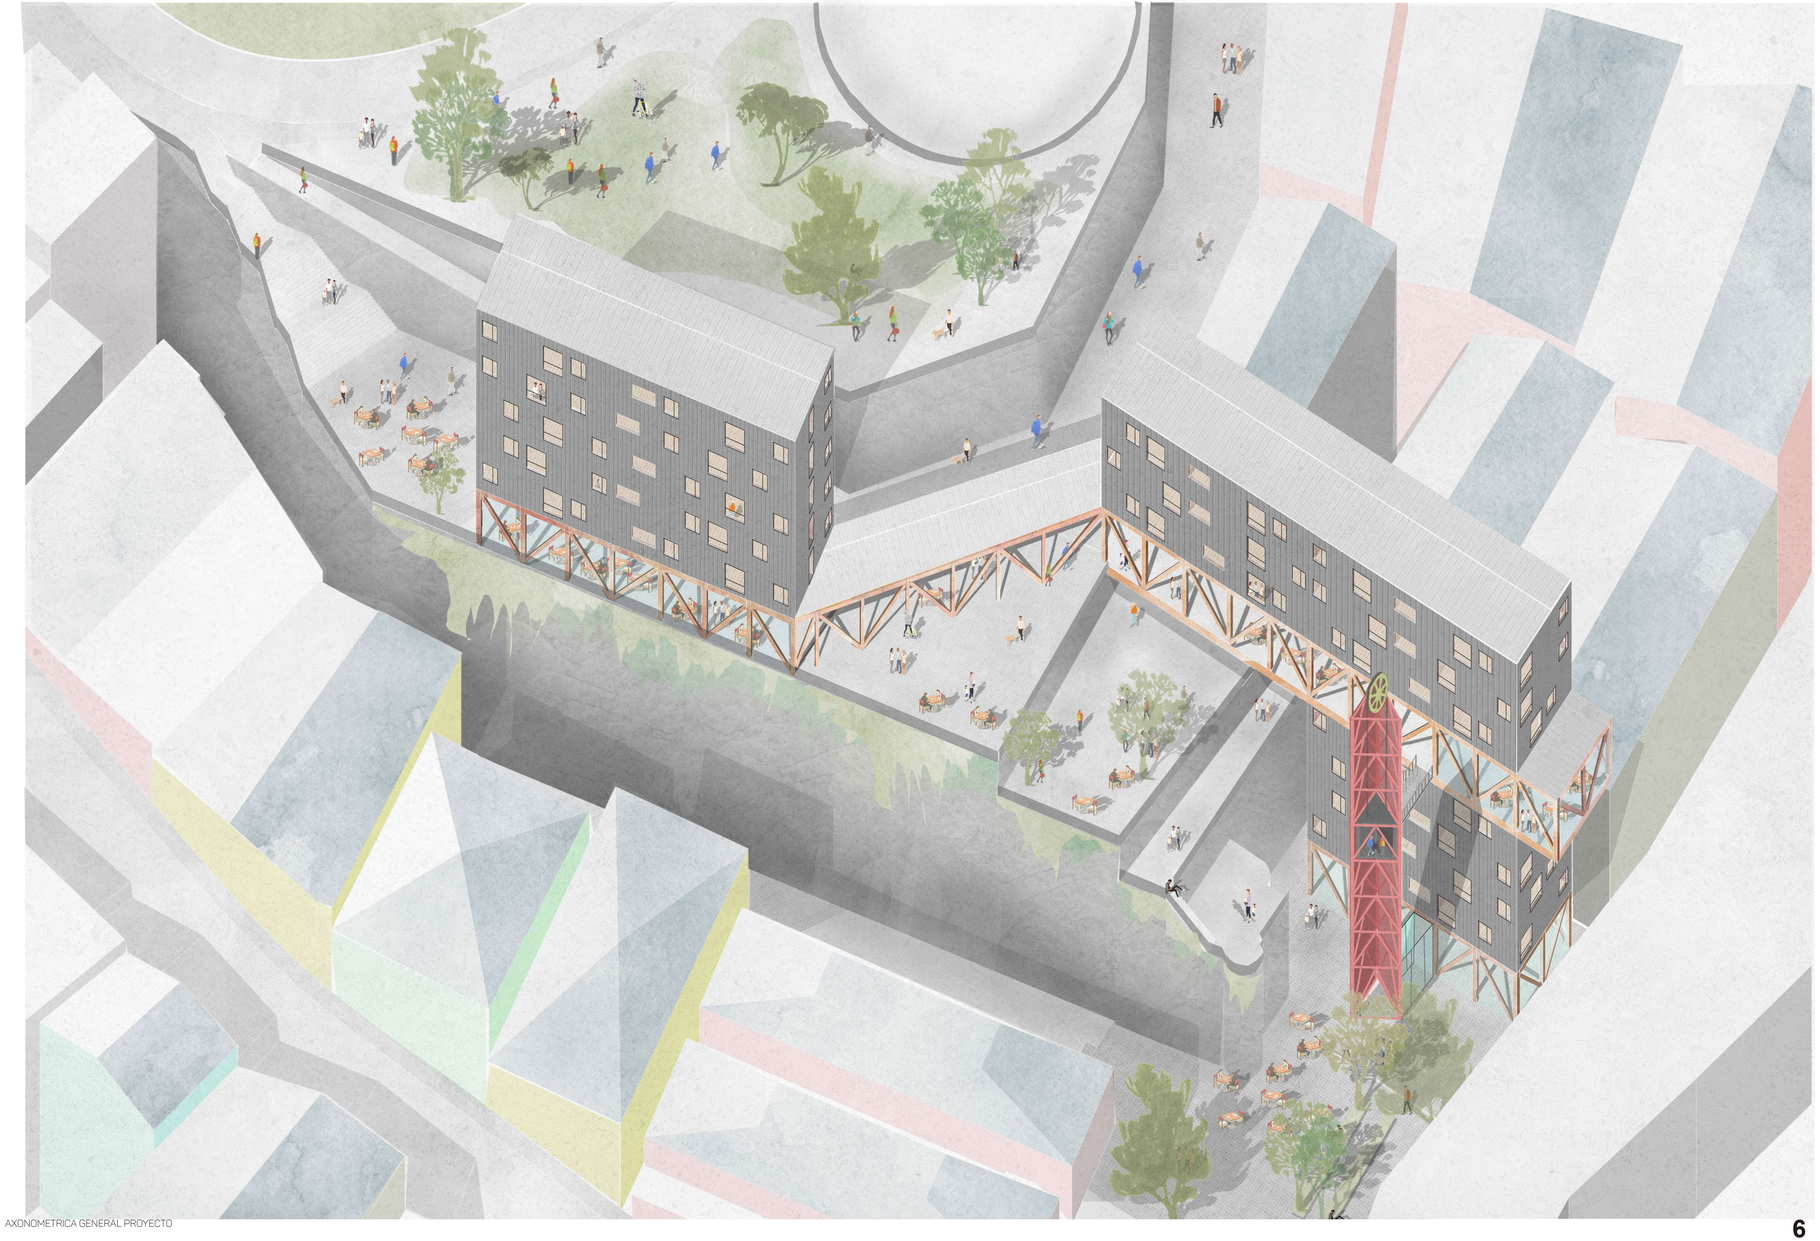

AXONOMETRICA GENERAL PROYECTO