




ESCANTILLÓN
 Unión Muro CLT - Losa Hormigón
 Escala 1:10

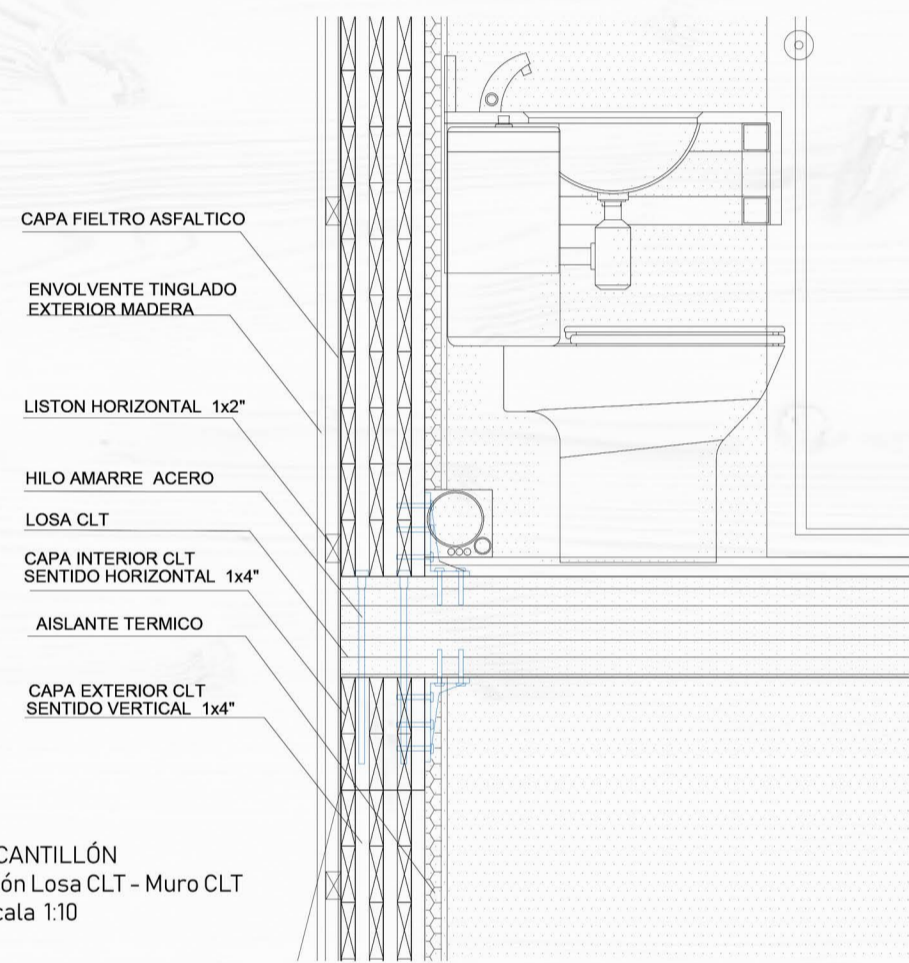


ESCANTILLÓN
 Unión Losa CLT - Muro CLT
 Escala 1:10

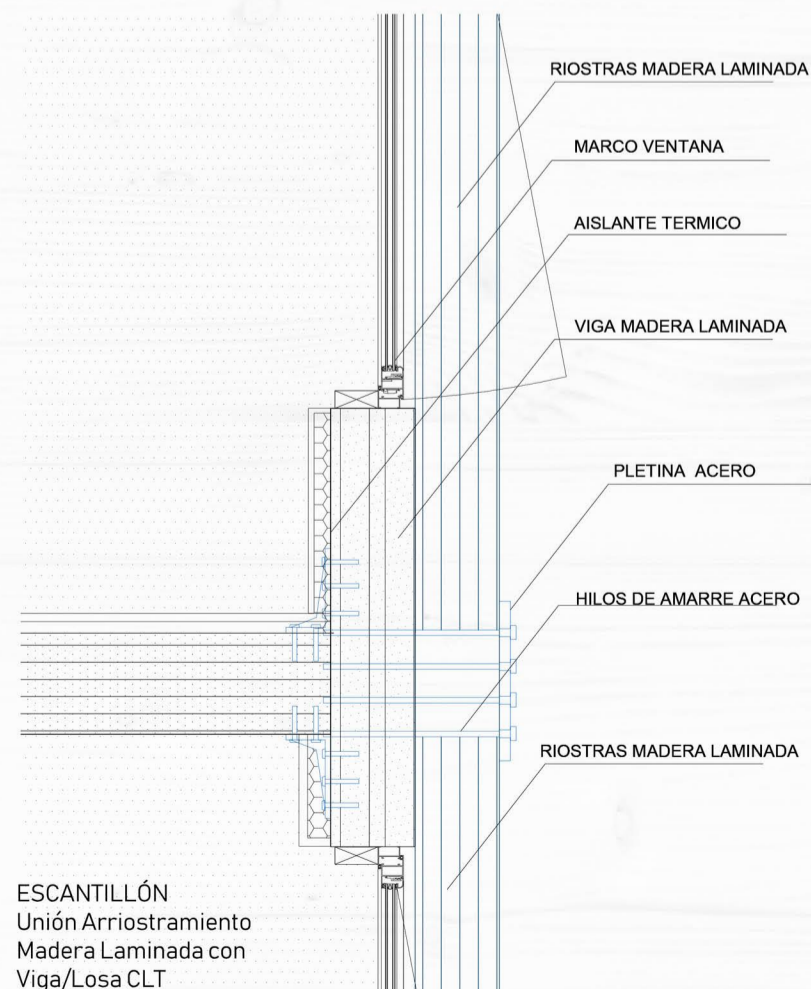



ESCANTILLÓN
 Unión Arriostamiento Madera Laminada con Viga/Losa CLT
 Escala 1:10

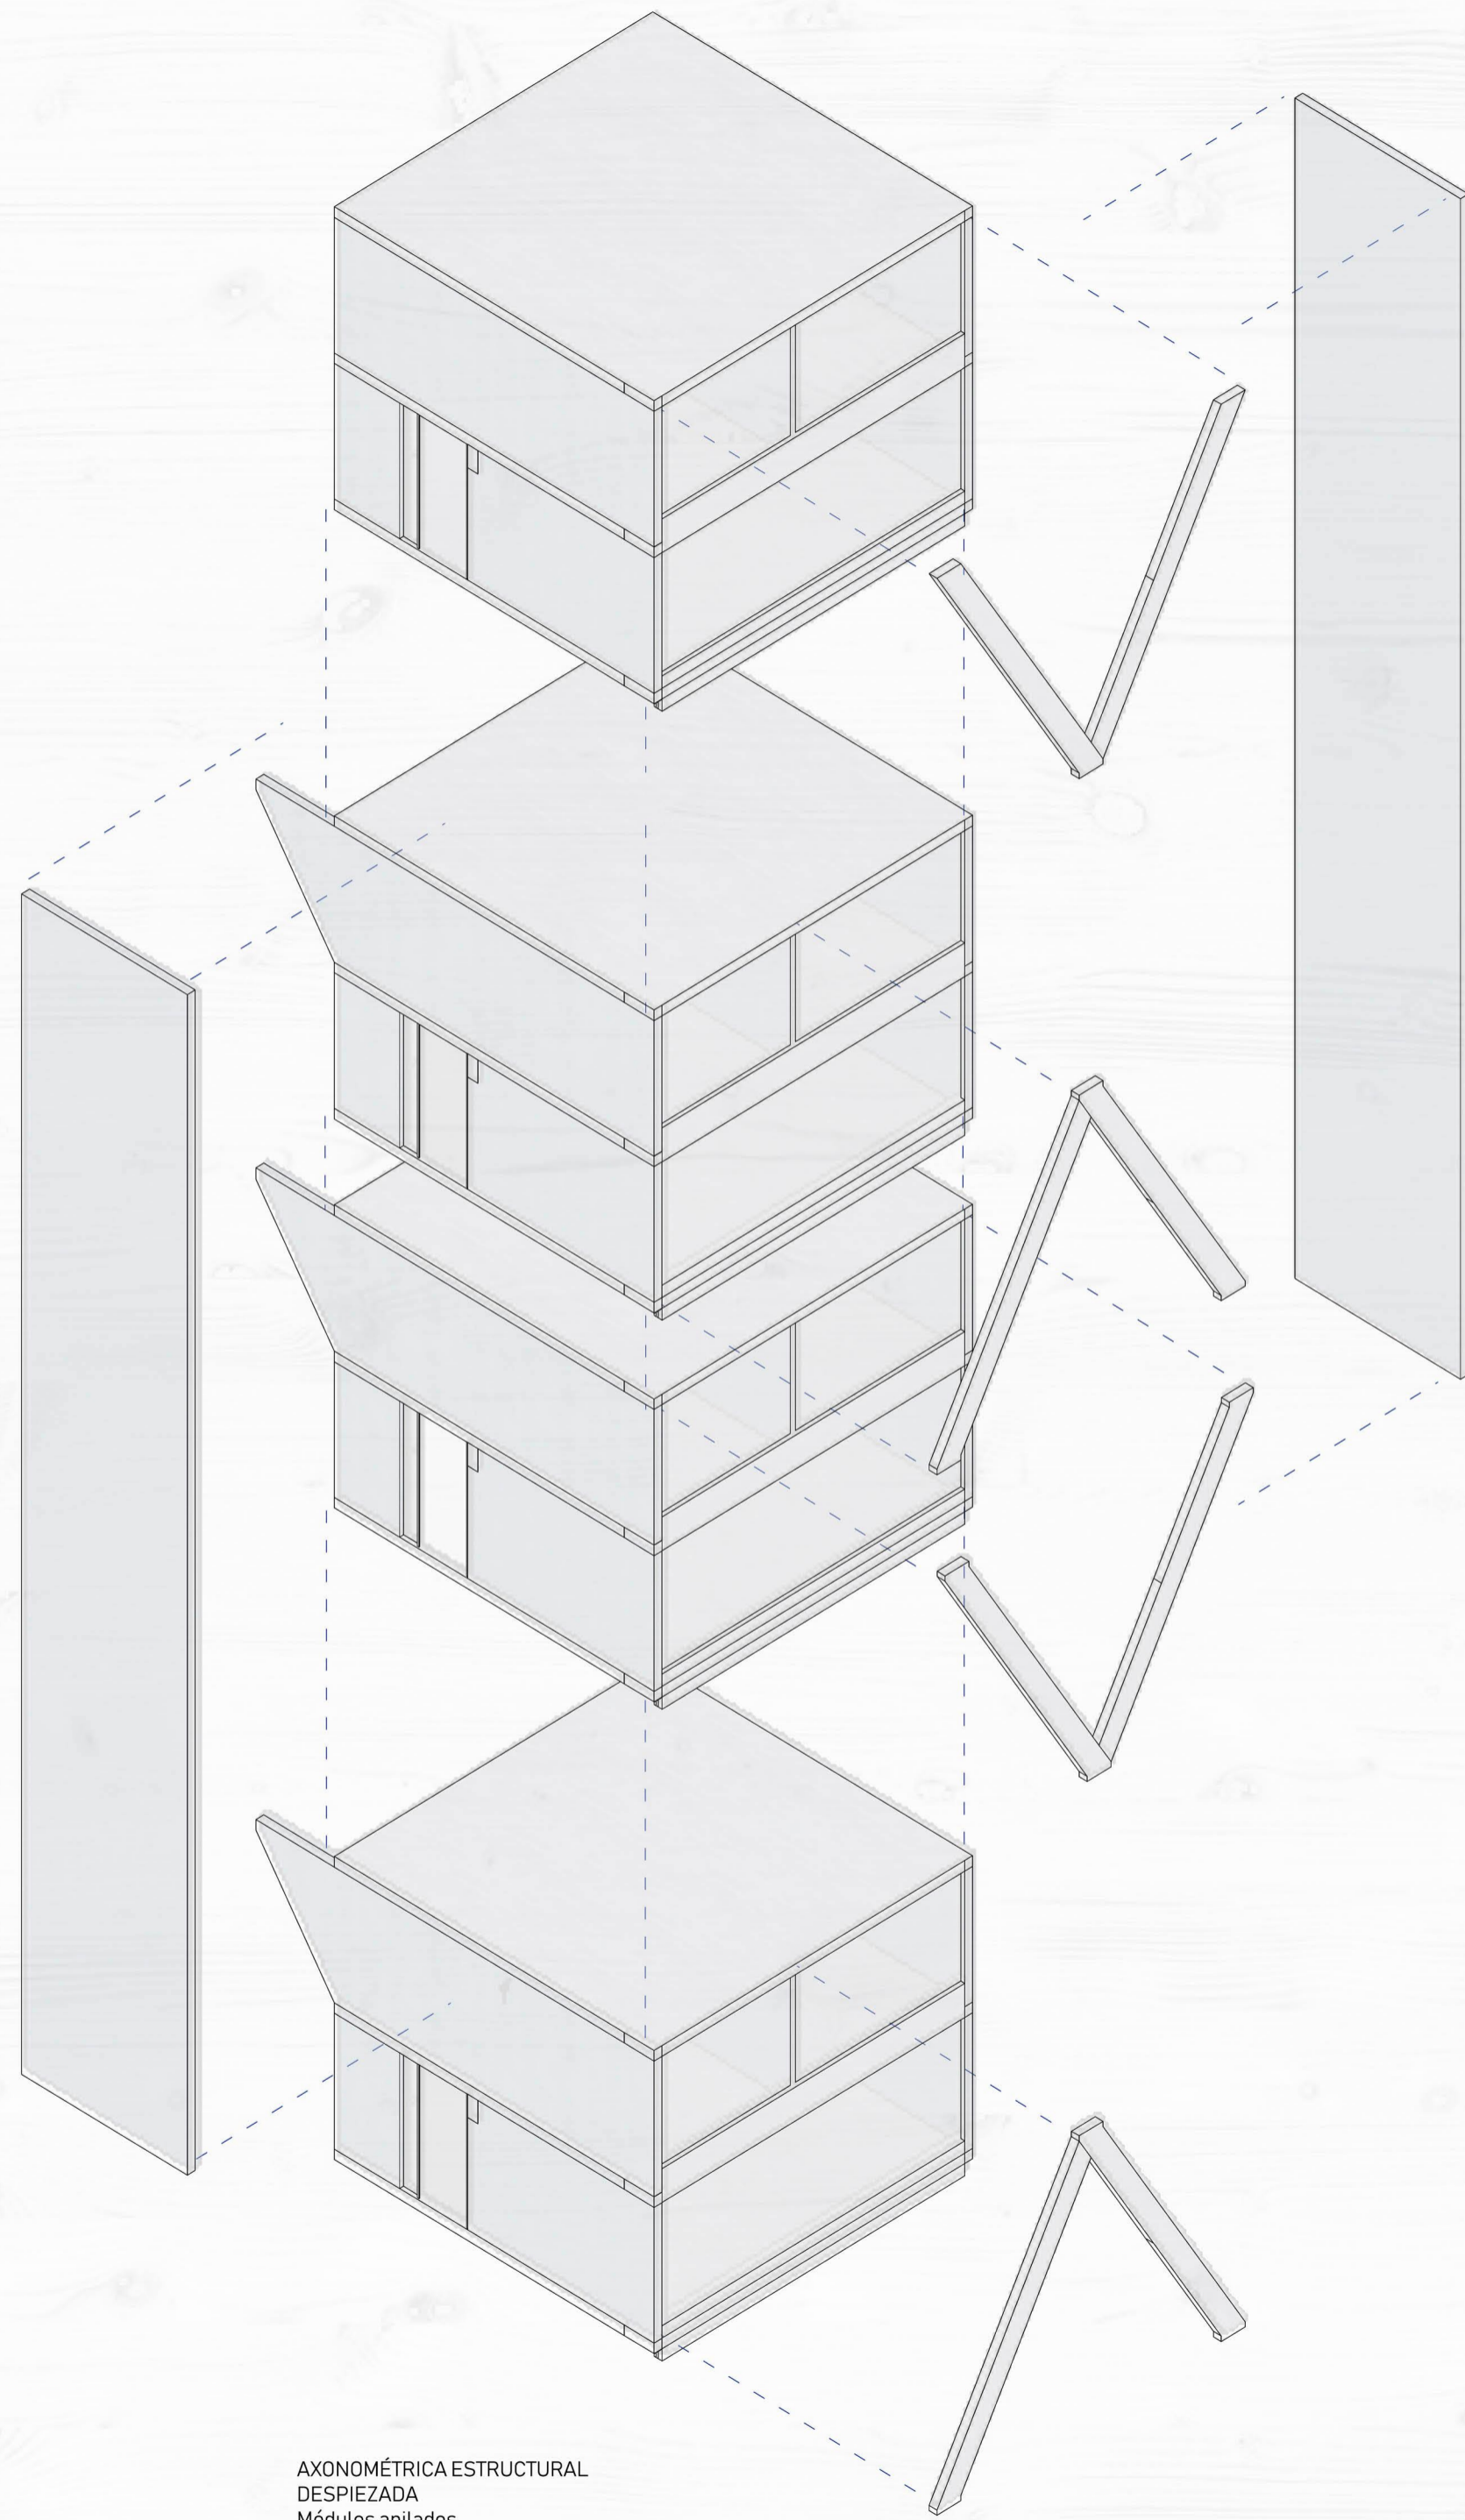

AXONOMETRICA ESTRUCTURAL
 DESPIEZADA
 Módulos apilados

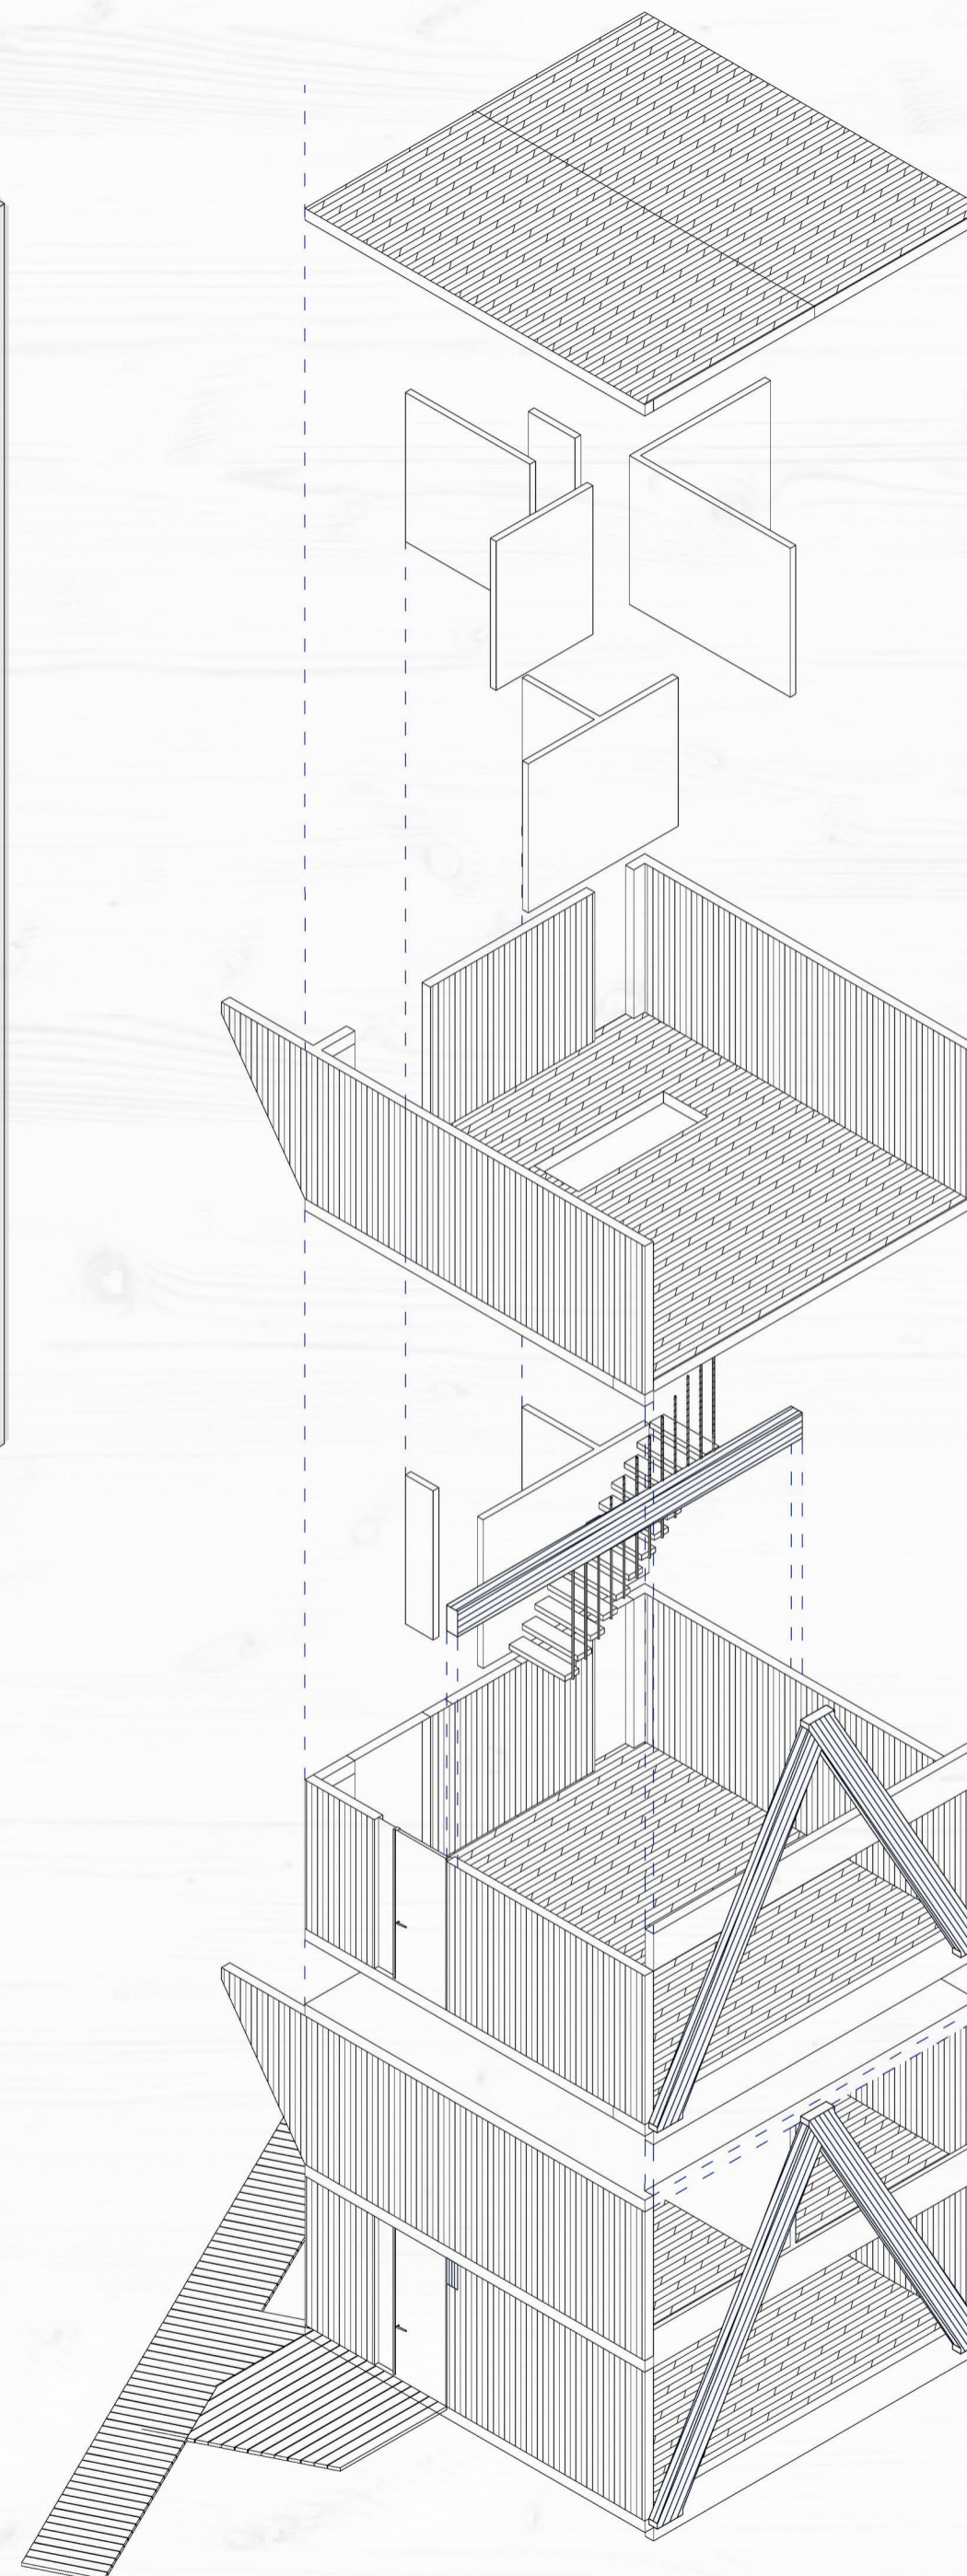

AXONOMETRICA ESTRUCTURAL
 DESPIEZADA
 Módulo Dúplex

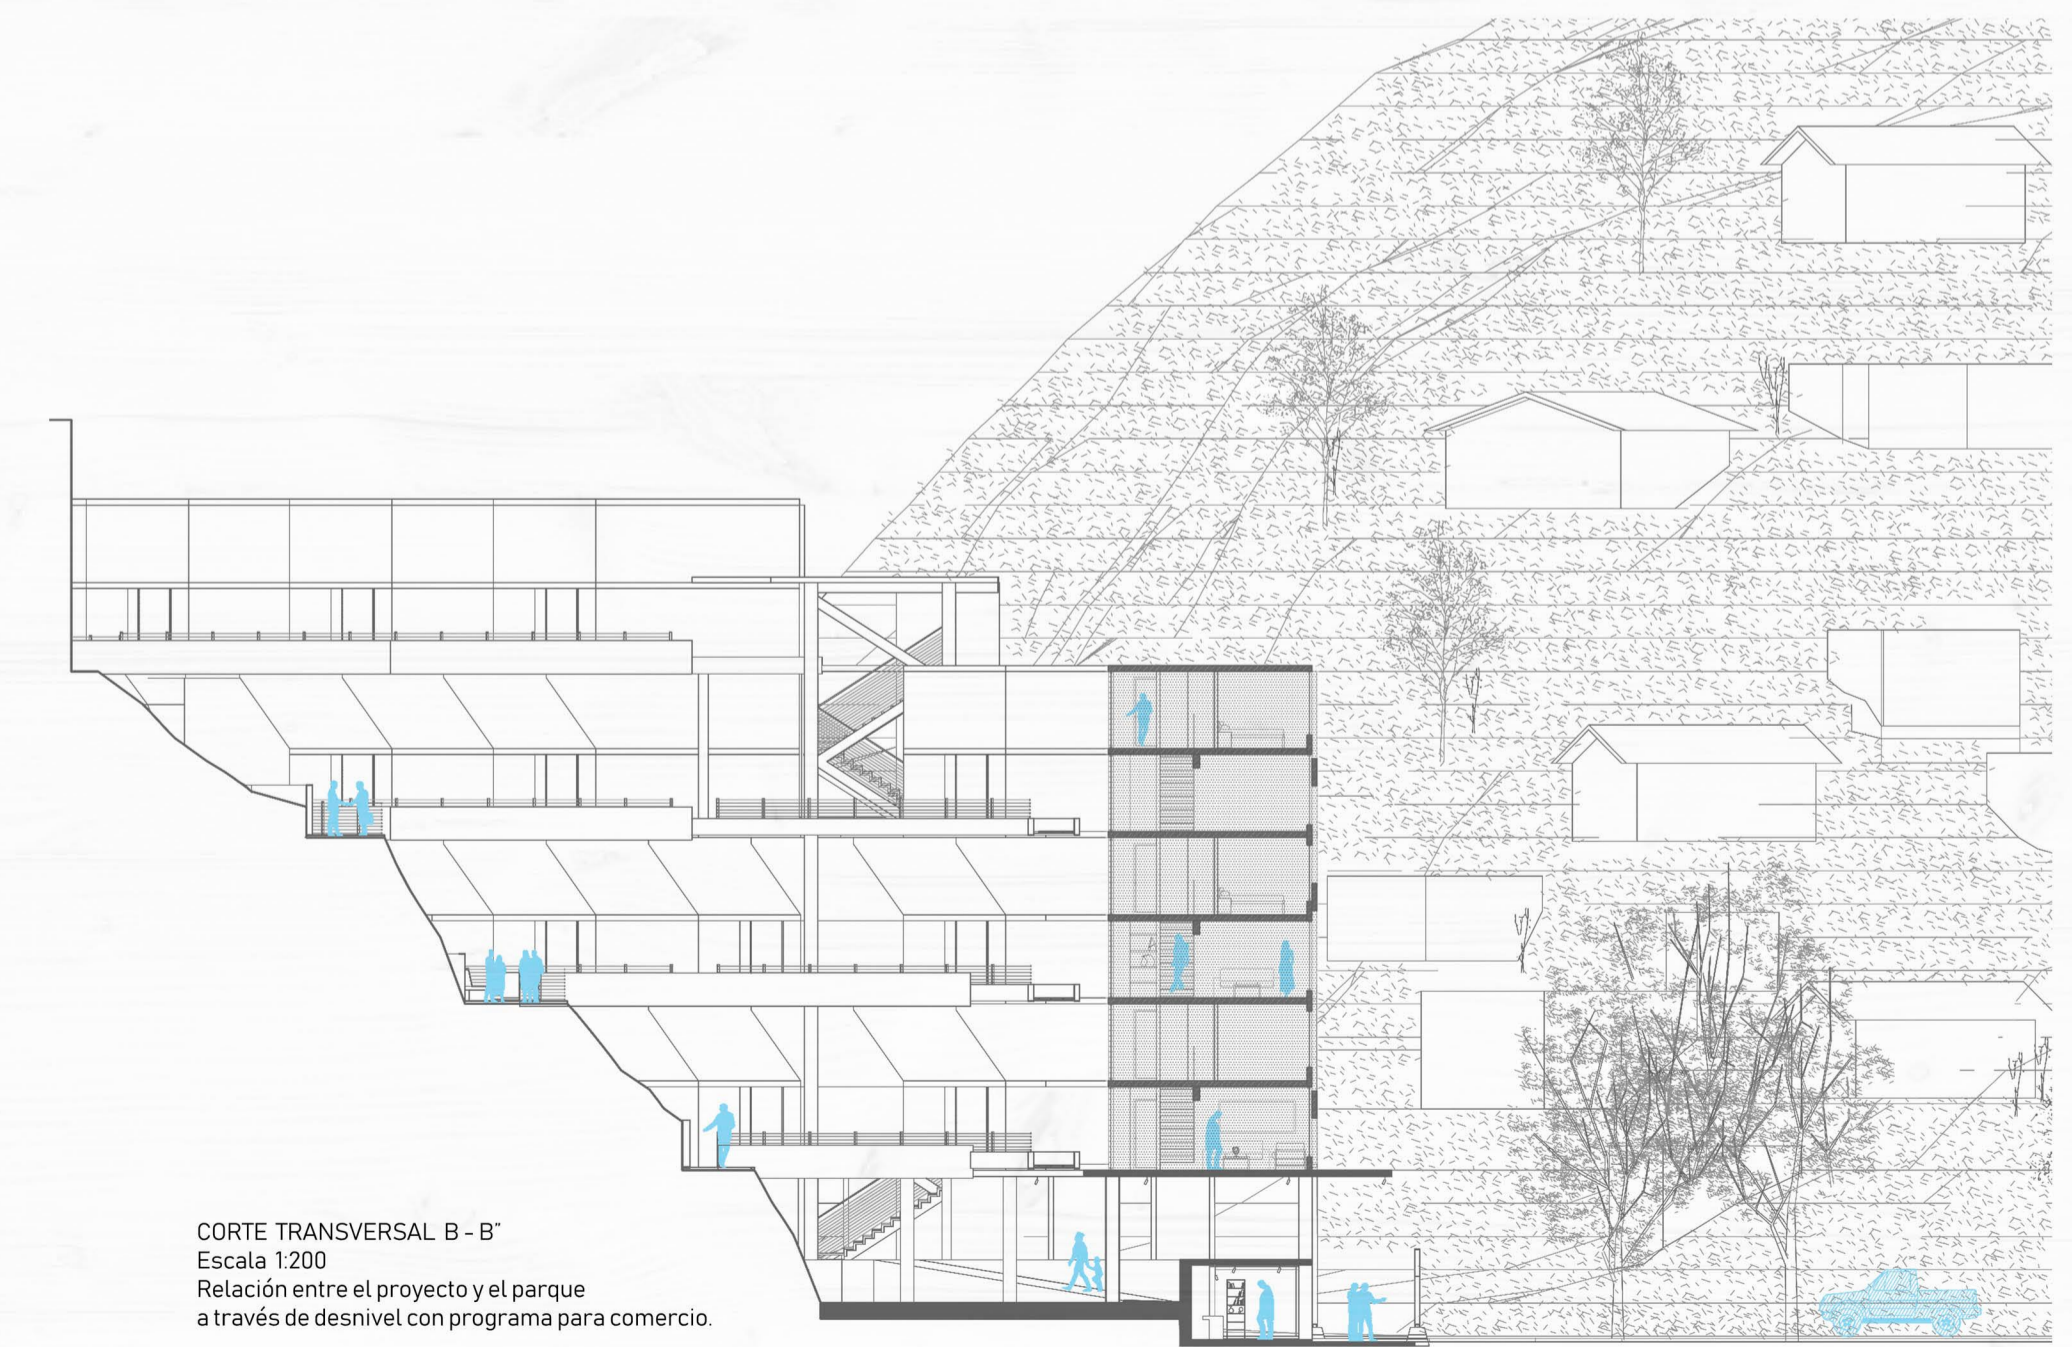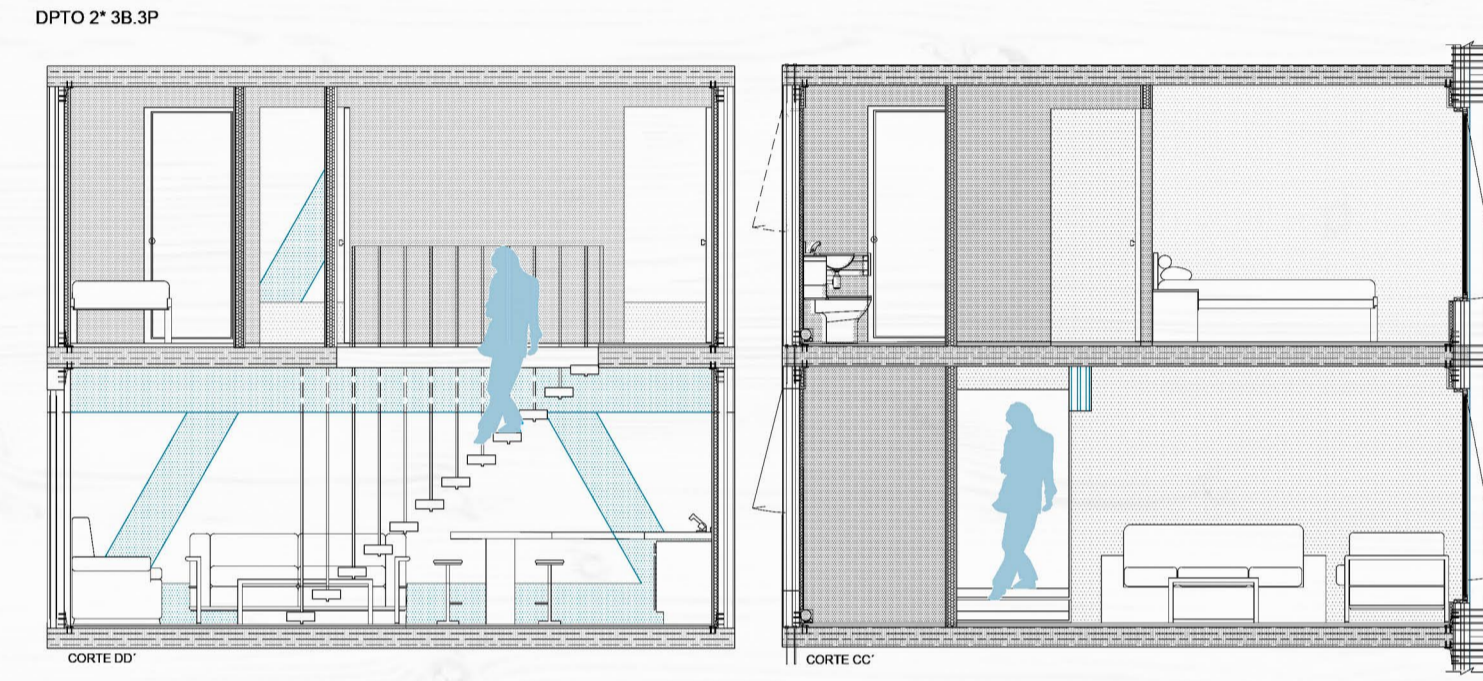

CORTE TRANSVERSAL B - B'
 Escala 1:200
 Relación entre el proyecto y el parque a través de desnivel con programa para comercio.