





CONCENTRACIÓN DE TOMAS EN ANTOFAGASTA

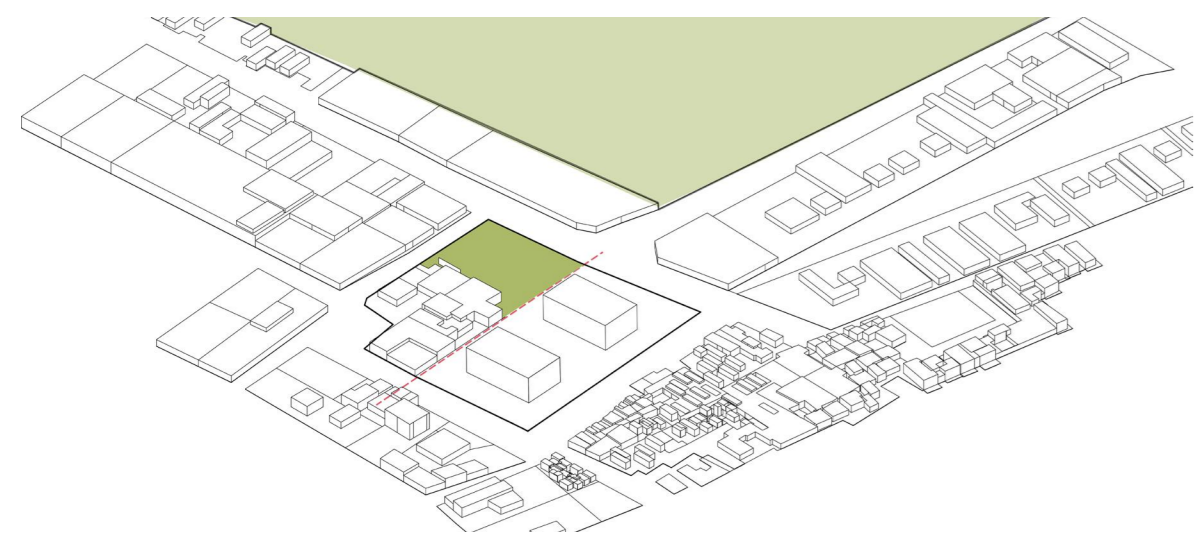


1º CONSTRUCCIÓN  
SE PLANTEA EL P

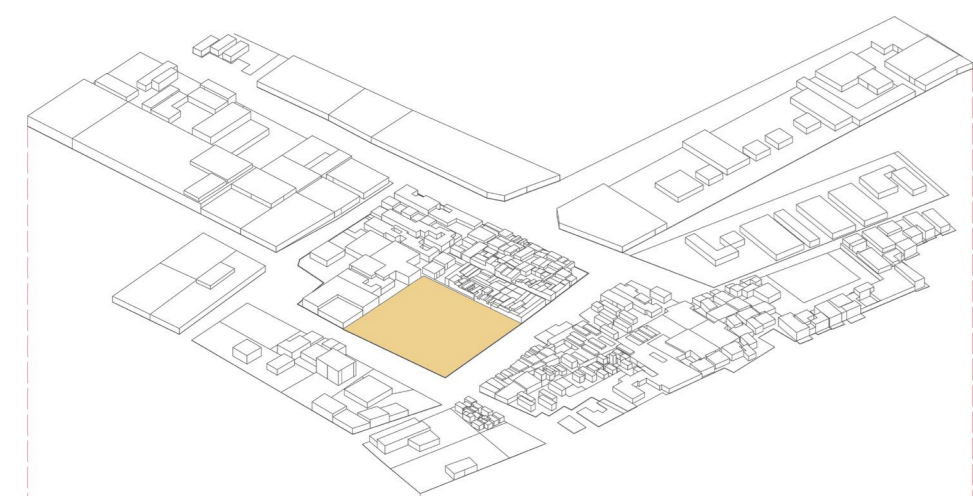


2º MIGRACIÓN  
EN EL ESPACIO QUE DEJAN LAS TOMAS AL MIGRAR SE PROPONE UN SEGUNDO EDIFICIO  
QUE AYUDE A SUPLIR LA FALTA HABITACIONAL DEL SECTOR

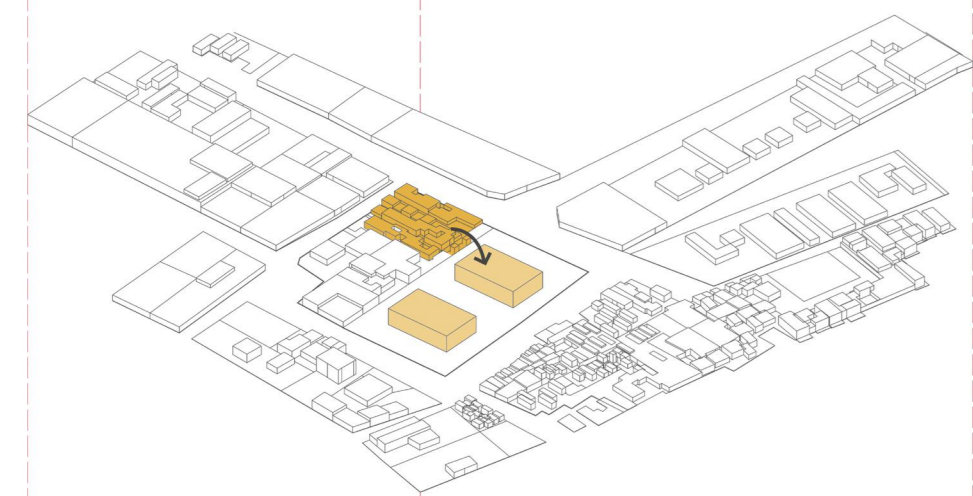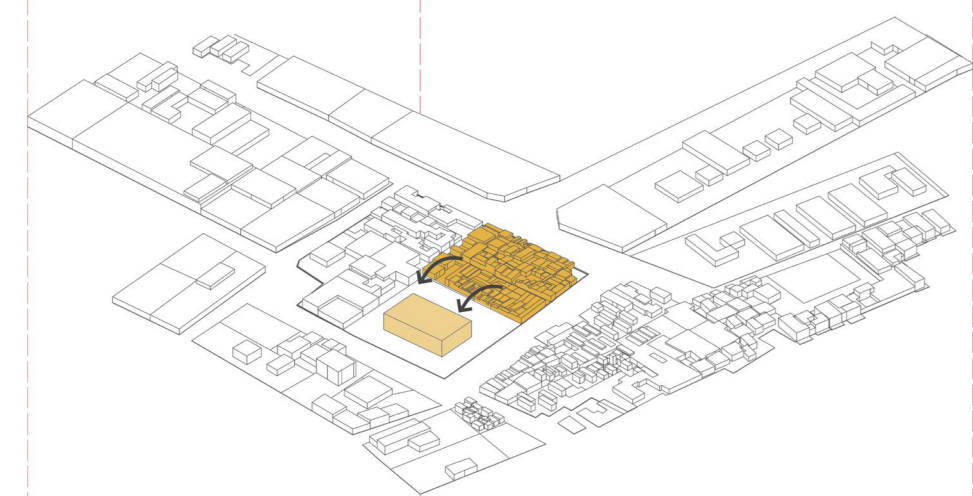


3º EQUIPAR  
SE POTENCIA EL EQUIPAMIENTO DEL CESFAM YA EXISTENTE, Y SE COLOCA UN ESPACIO VER-  
DE DE TAMAÑO MEDIO.

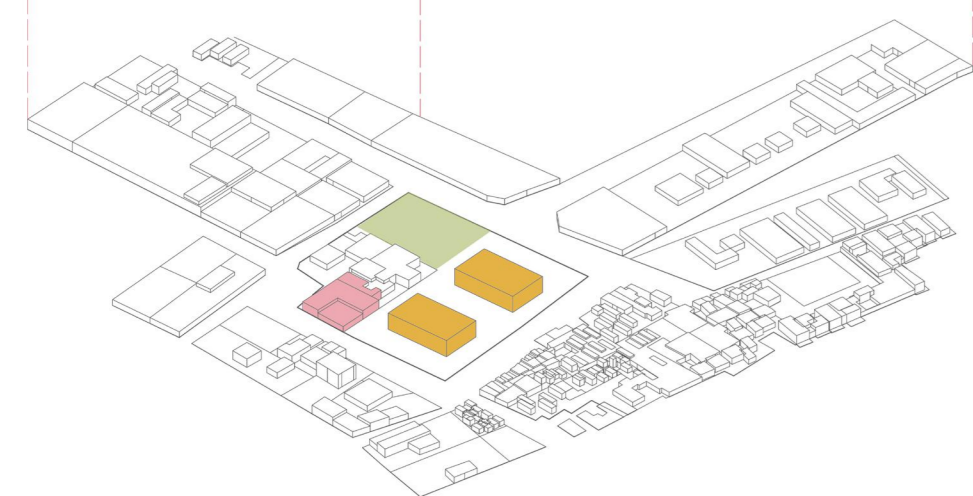


ESTRATEGIAS DE DISEÑO EDIFICIO

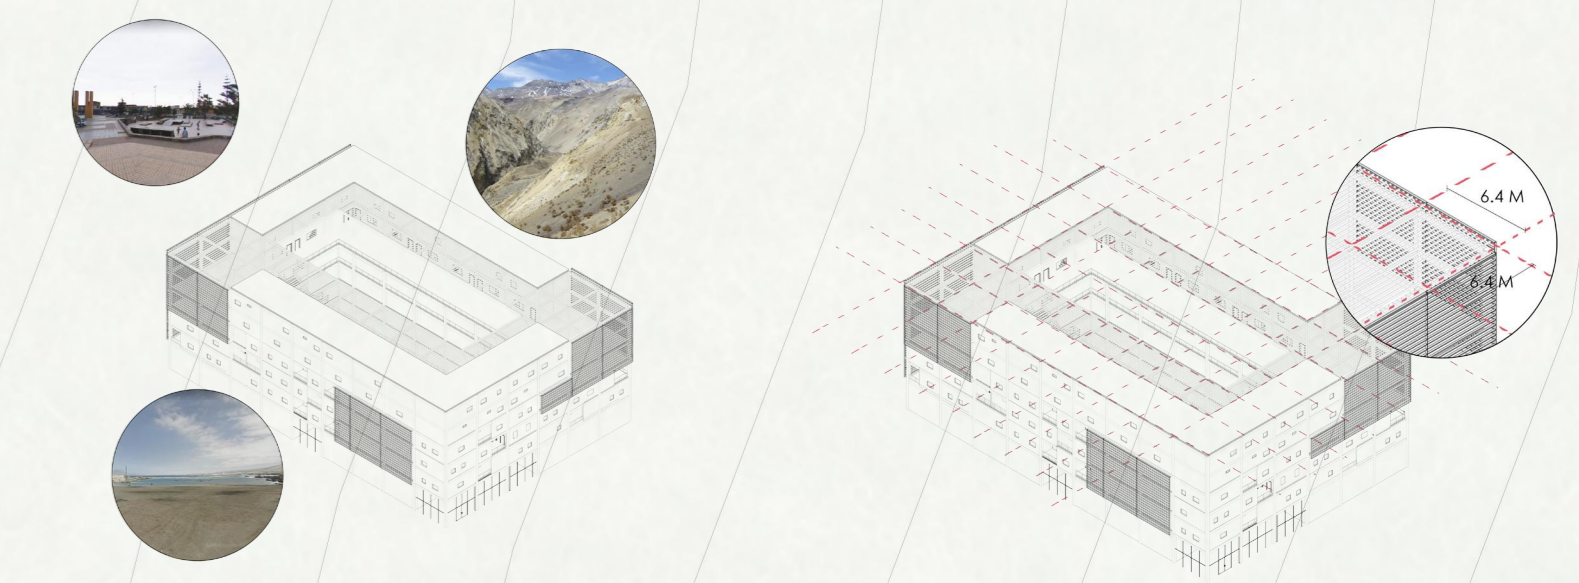

MODELO DE GESTIÓN  
SE PROPONE UN SISTEMA DE TRUEQUE ENTRE EL RECICLAJE Y VERDURAS. DEL MISMO MODO LA CREACIÓN DE PANELES  
DE PLÁSTICO PARA LA VIVIENDAS Y EN UN FUTURO PARA SU VENTA.

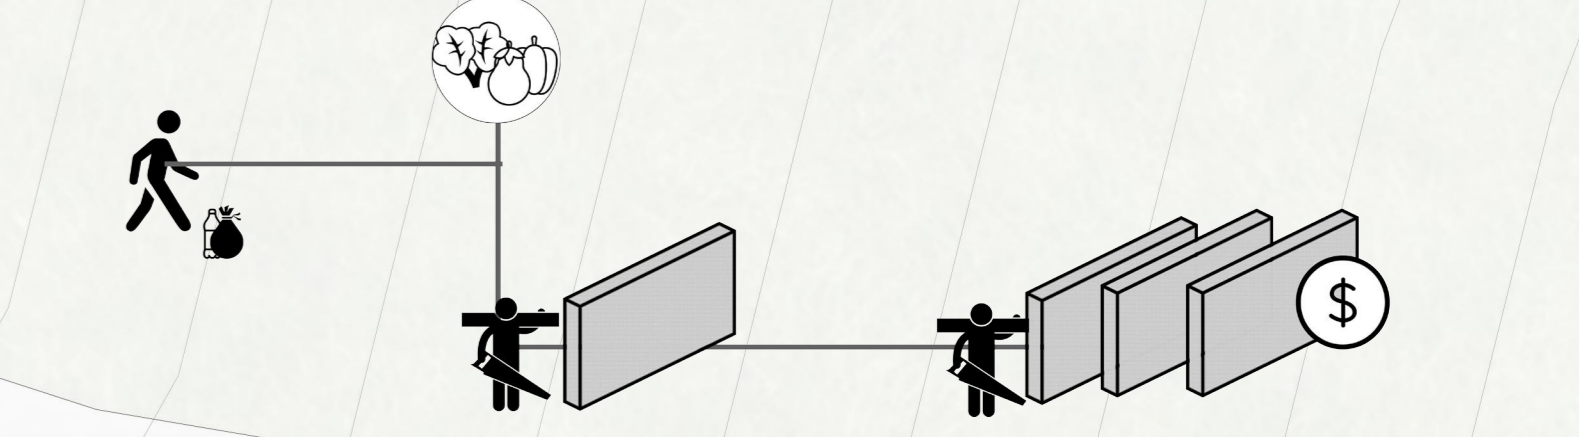

ESQUEMA VIVIENDA PROGRESIVA

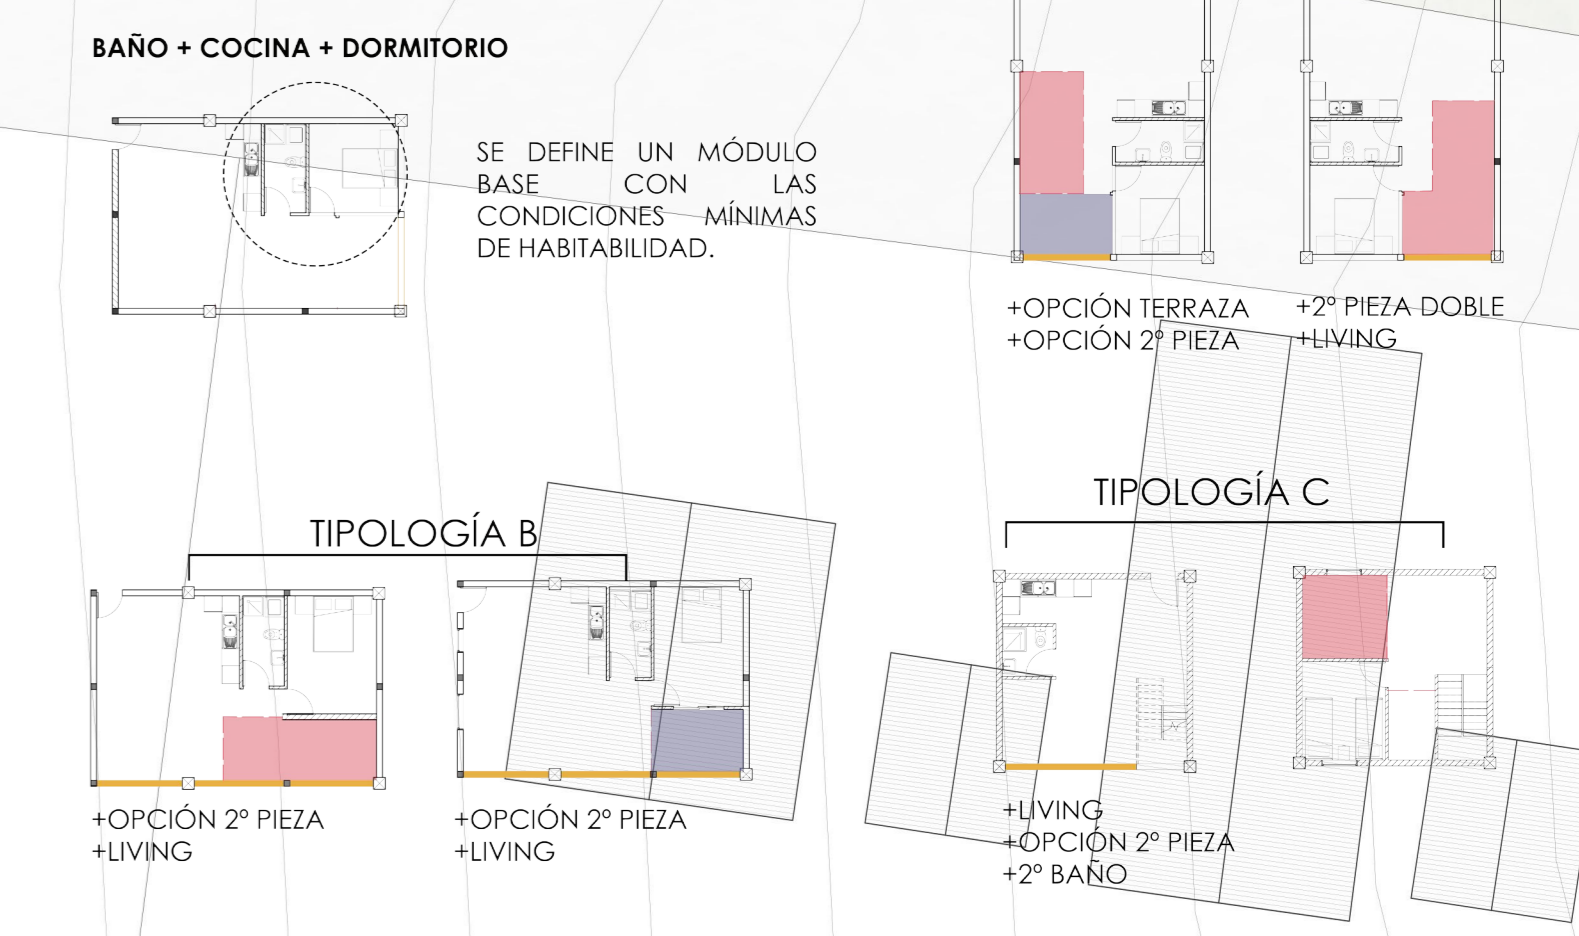

TIPOLOGÍAS DE VIVIENDAS

