


CONJUNTO HABITACIONAL DIMALOW


ELEVACIÓN FACHADA SUR PASEO PEATONAL DIMALOW ESCALA 1:100



PLANTA NIVEL DIMALOW ESCALA 1:100

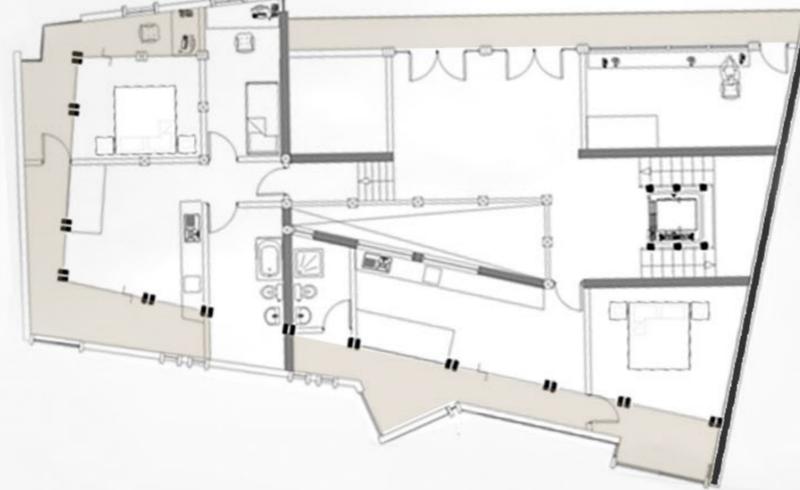

PLANTA NIVEL DIMALOW ESCALA 1:100

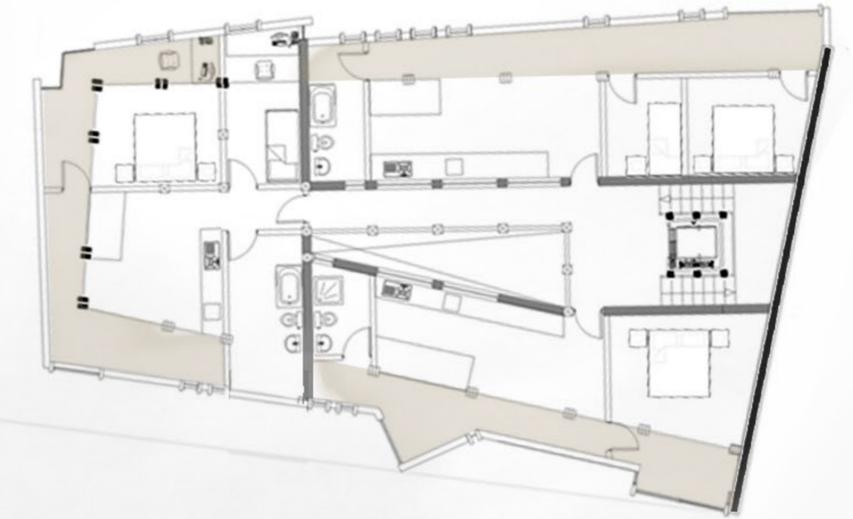


FOTOMONTAJE PANÓRAMICO TERRAZAS PÚBLICAS PASEO DIMALOW




Vivienda unifamiliar tipo Loft

El apartamento es de doble altura, amplitud de horizontes, cuenta con una aislación acústica prudente para el agitado ritmo de vida en los espacios públicos del Cine Arte Dimalow en Cerro Alegre. La luz es captada naturalmente por lugar ventana, terrazas y vacío interior que cualifica todos los departamentos. La funcionalidad en el mobiliario estructural de madera apela a la practicidad, funcionalidad y al confort. Este mobiliario es producto de una diferencia de nivel que abre la posibilidad a unas cajoneras a disposición del usuario.

ESQUEMA VOLUMÉTRICO VIVIENDA Y CINE

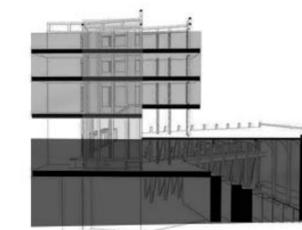

ESQUEMA DE SUELOS VIVIENDA Y CINE

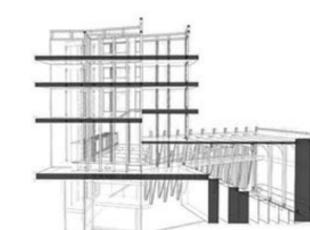

ESQUELETO DEL EDIFICIO

