


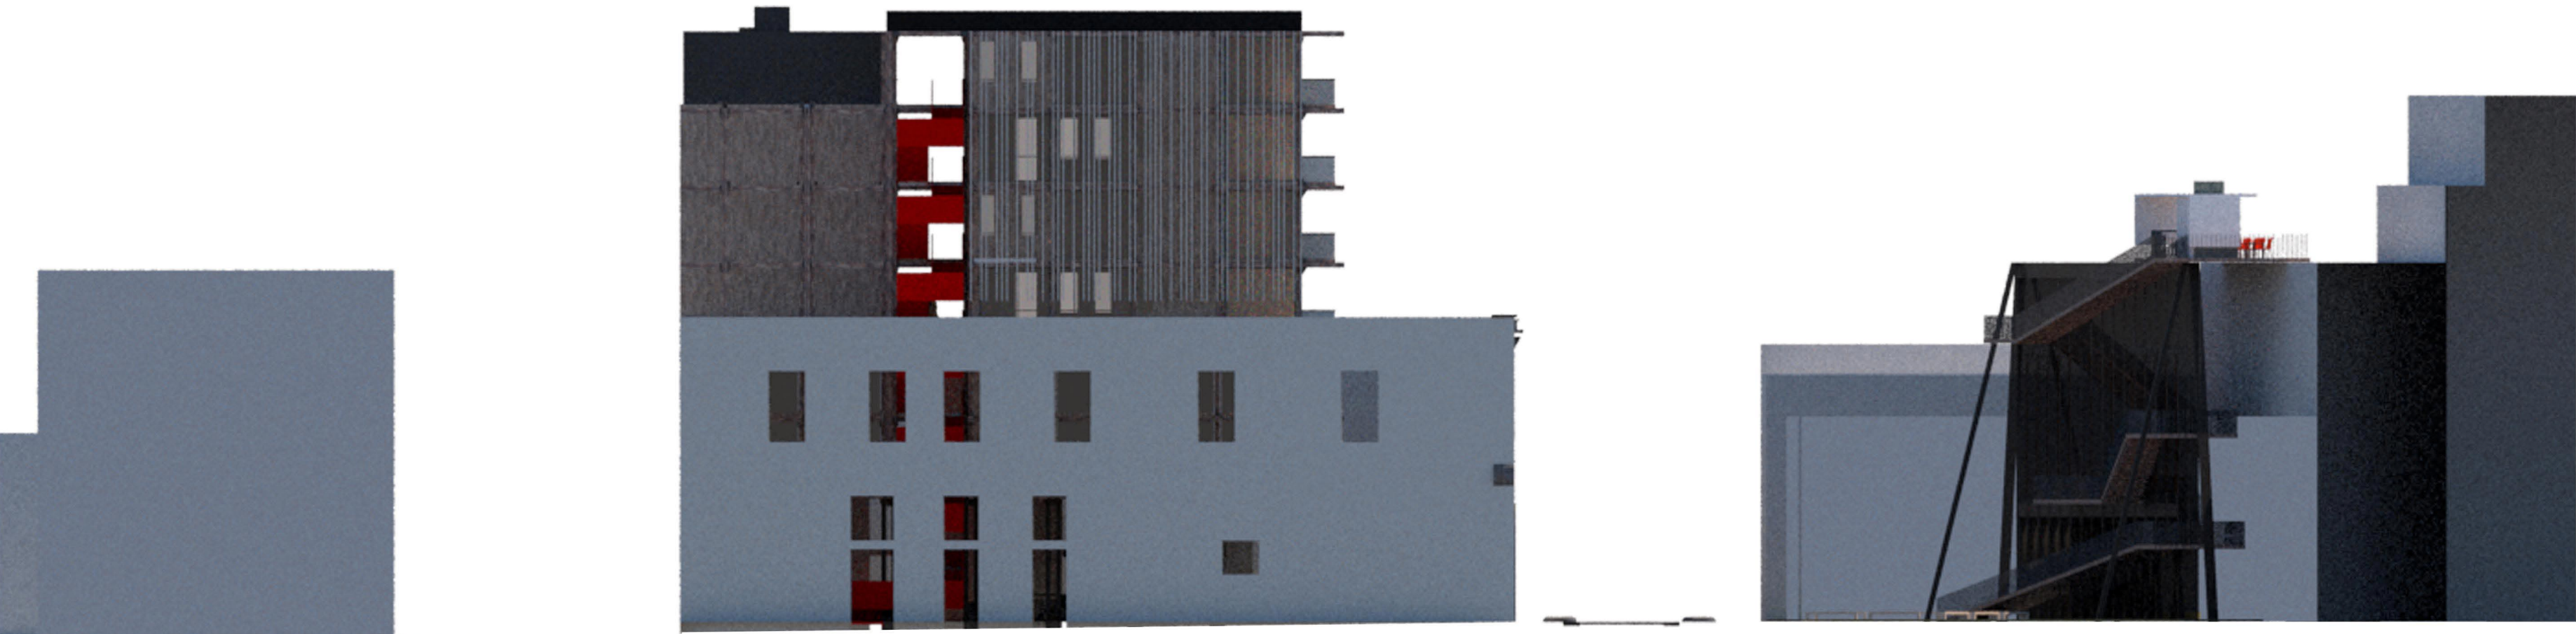


ELEVACION SUR
ESCALA 1/200




ELEVACION ESTE
ESCALA 1/200




ELEVACION NORTE
ESCALA 1/200

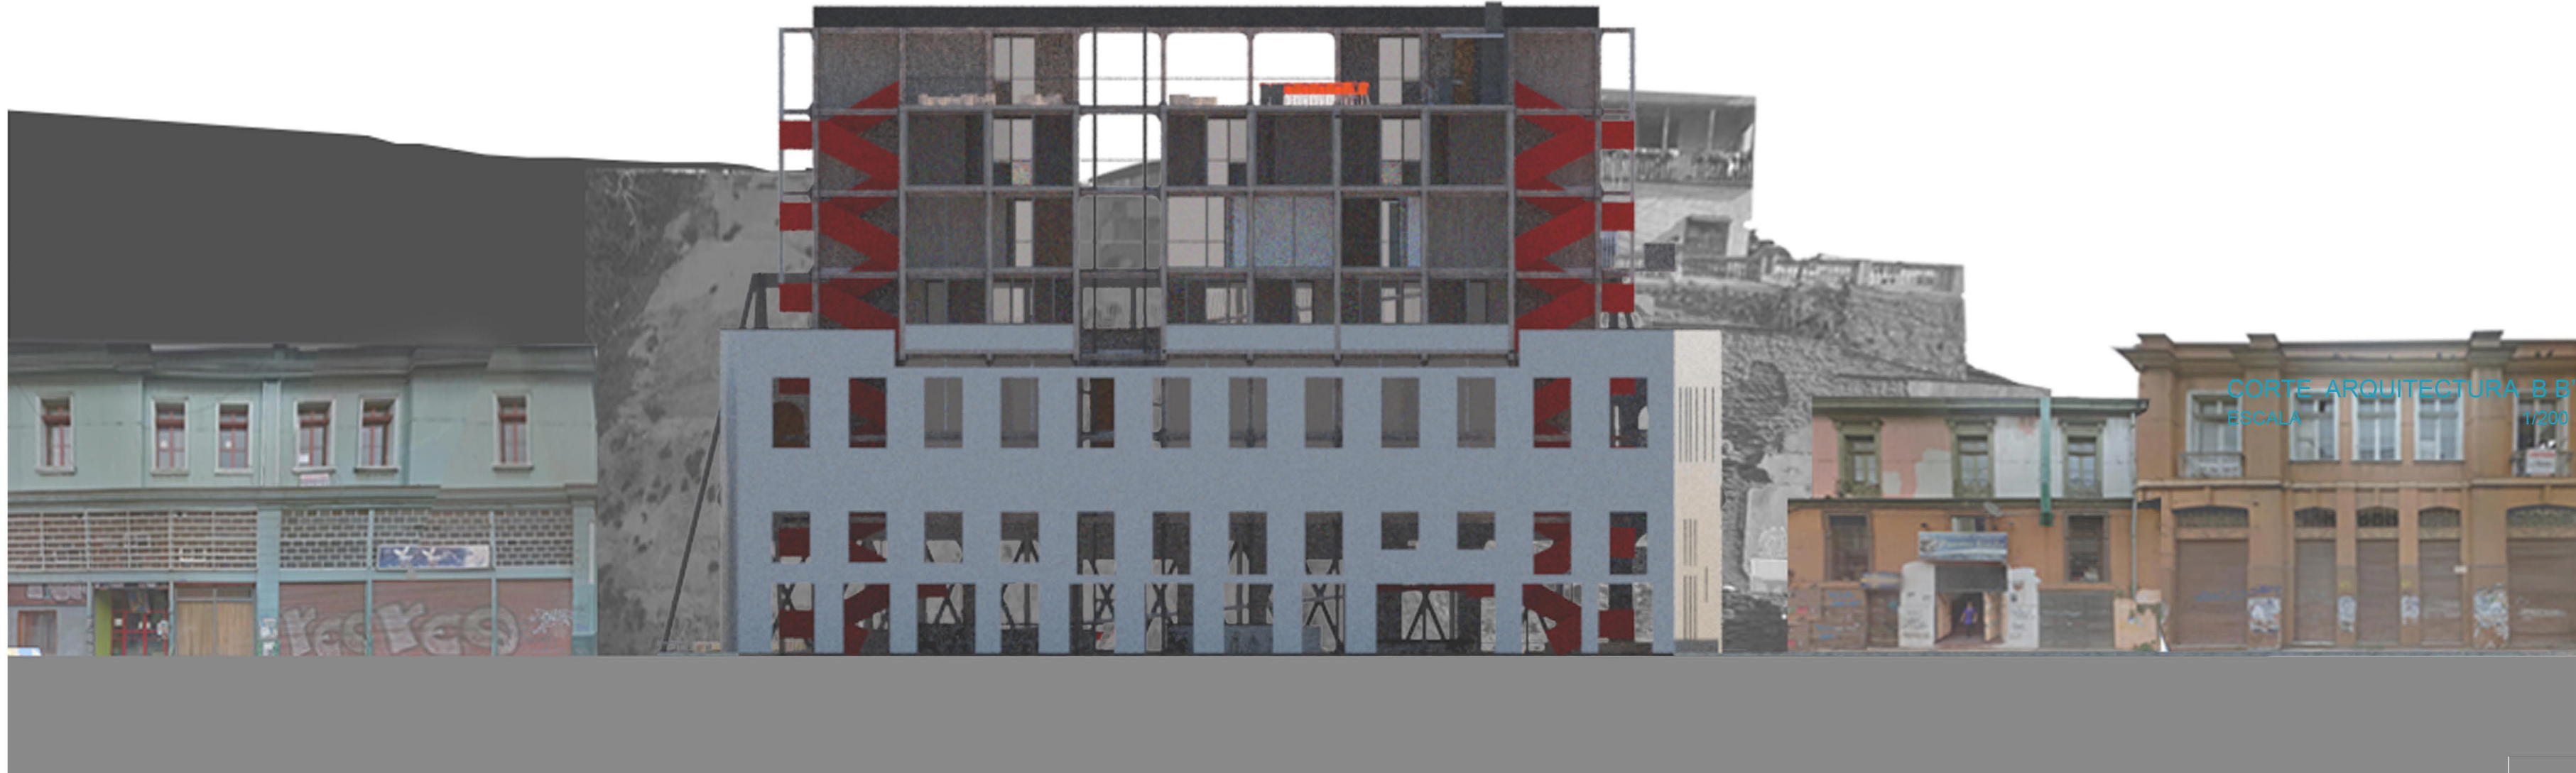

ELEVACION OESTE
ESCALA 1/200

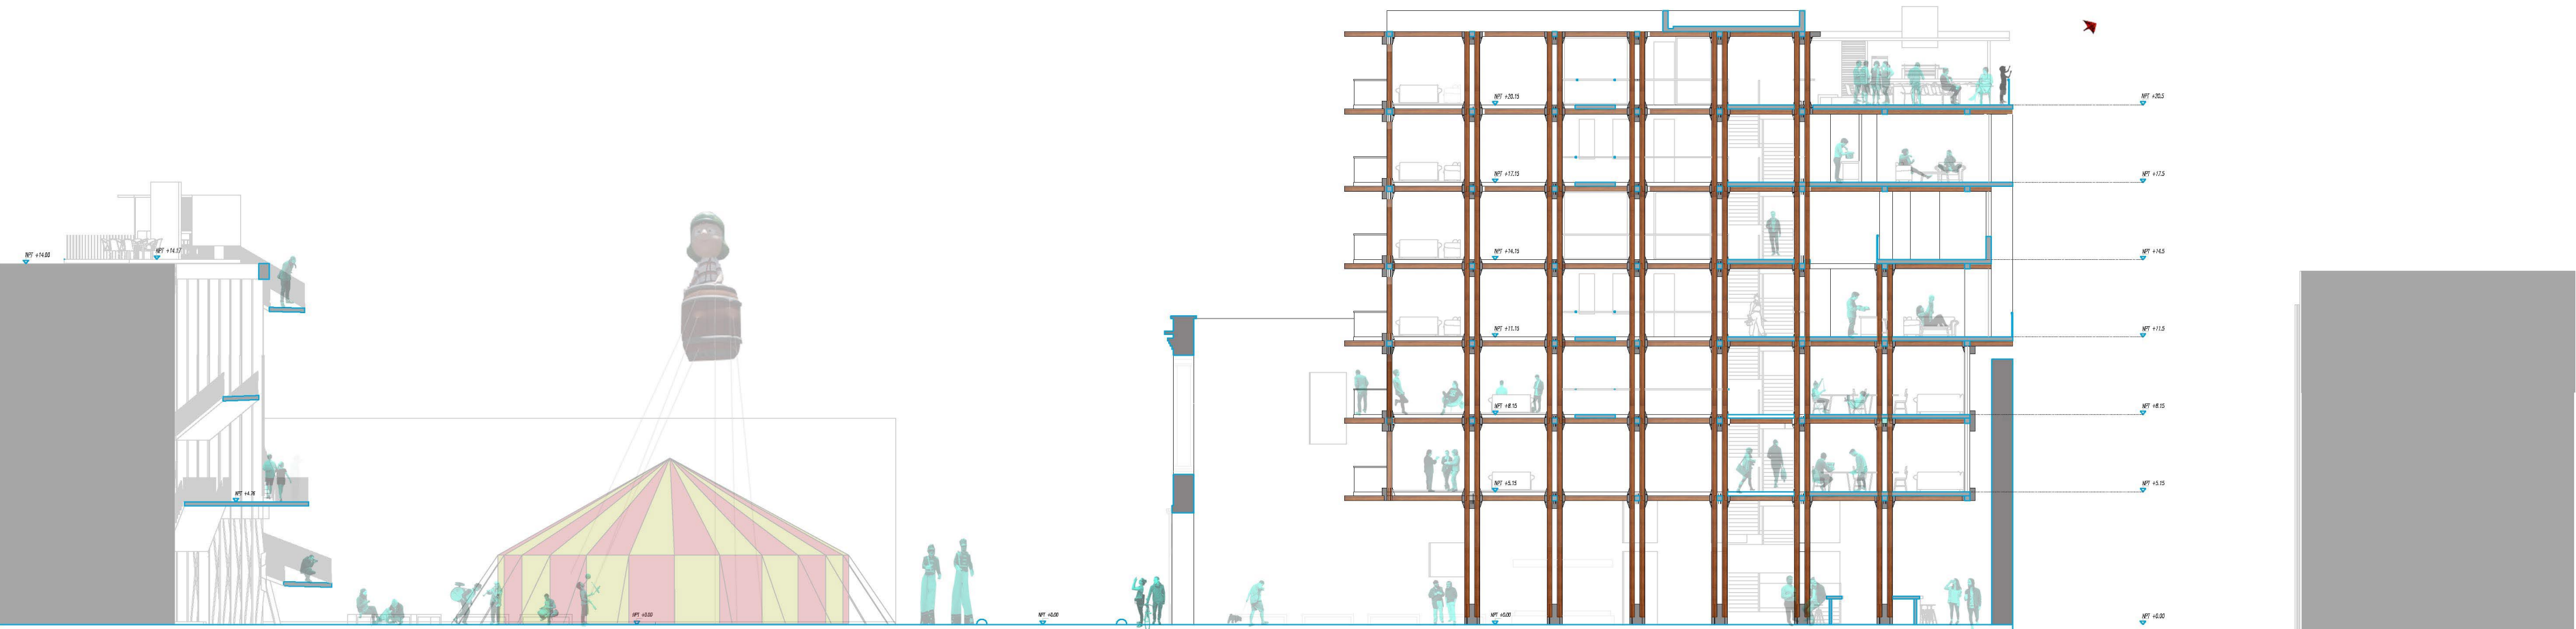

CORTE ARQUITECTURA AA'
ESCALA 1/200

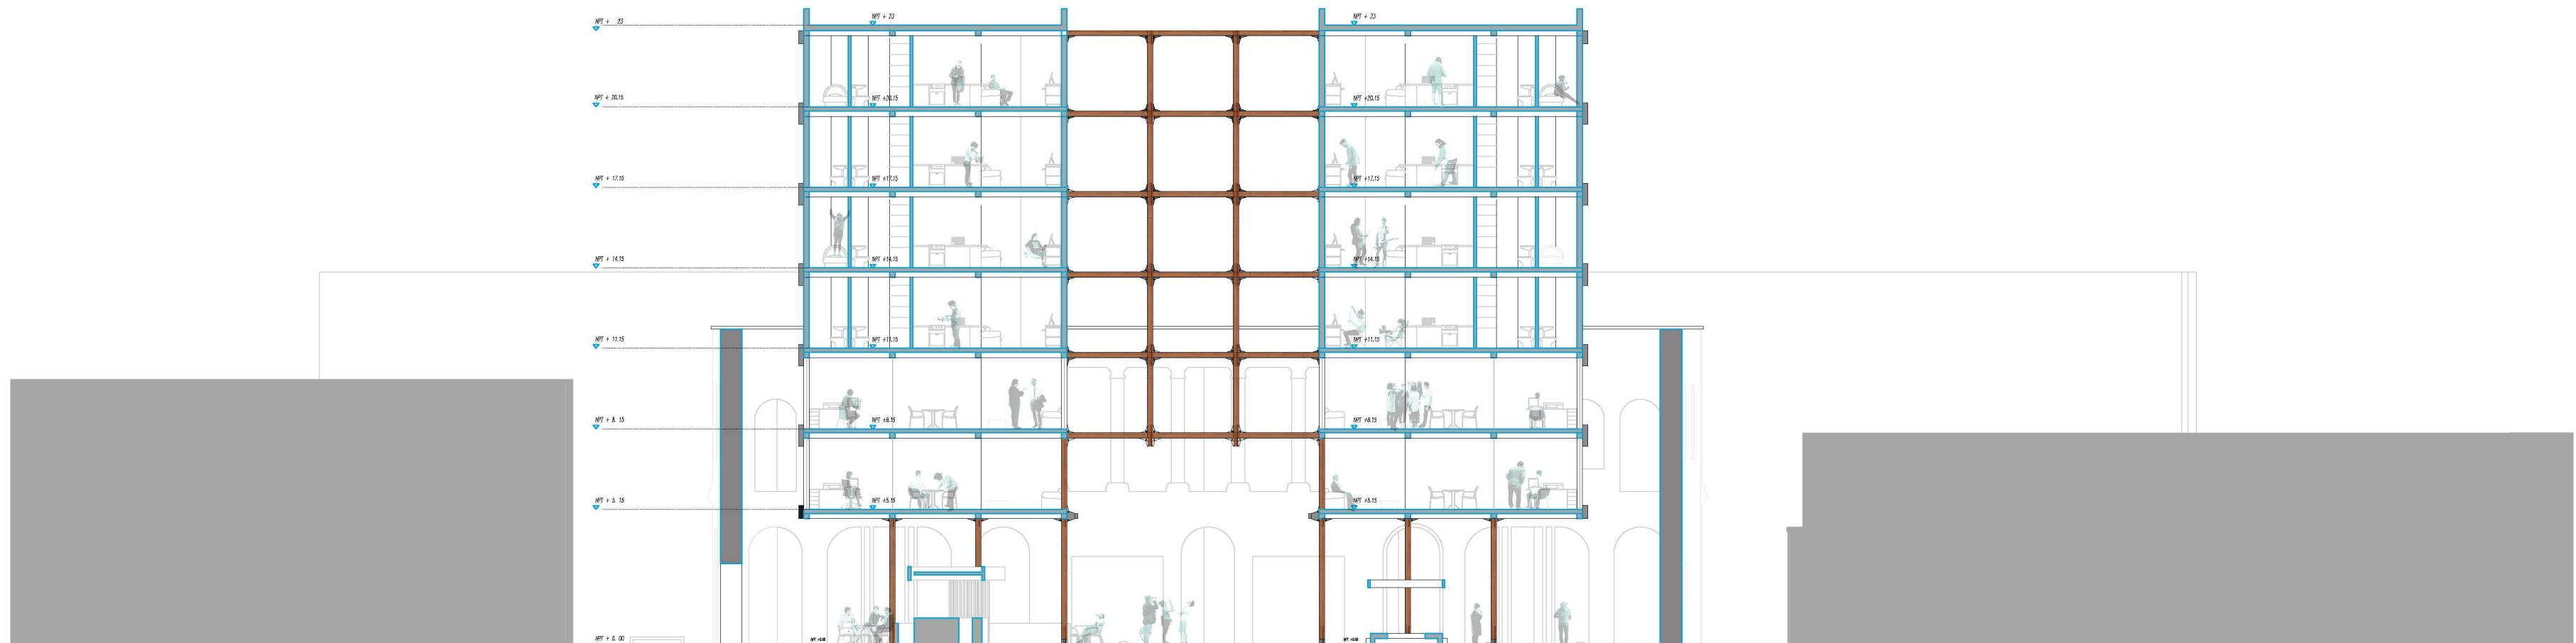

CORTE ARQUITECTURA CC'
ESCALA 1/200