

TIPOLOGÍAS DEPARTAMENTOS

EL PROYECTO BUSCA LA INCLUSIÓN DE LA DIVERSIDAD DE USUARIOS DENTRO DE LAS RESIDENCIAS Y ESPACIOS, ES POR ESTO QUE SE HACE USO DE 5 TIPOLOGÍAS DE VIVIENDA DISTINTAS PARA DAR CABIDA A DISTINTOS NUCLEOS FAMILIARES.


CADA NIVEL POSEE UNA DISTRIBUCIÓN DE DEPARTAMENTOS ÚNICA, LA QUE GENERA DISTINTOS ESPACIOS EN SU INTERIOR, ESTO ESPACIOS TIENE LA PARTICULARIDAD DE IR UNIÉNDOSE POR MEDIO DE VACÍOS VERTICALES EXTRAÍDOS EN TODO EL PROYECTO. LA DISTRIBUCIÓN GENERA DISTINTOS TIPOS DE CIRCULACIÓN INTERIOR, LAS QUE PARTEN EN LOS MISMOS PUNTOS EN TODOS LOS NIVELES (NUCLEOS DUROS)

DISTRIBUCIÓN


RESIDENCIA PATIOS VACIOS

CIRCULACIÓN


NUCLEO DURO VACIOS

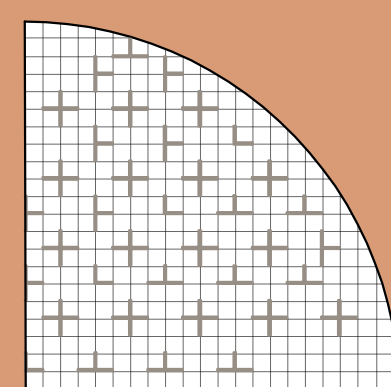


NIVEL 1 / FERIA ARTESANAL SANTA LUCÍA

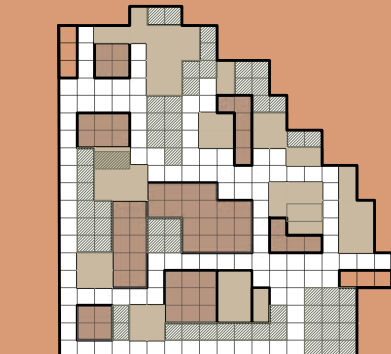


NIVEL 2 / LOFTS

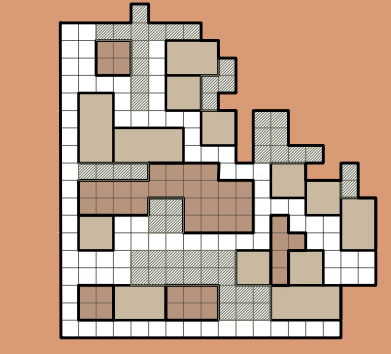


NIVEL 3 / DEPARTAMENTOS

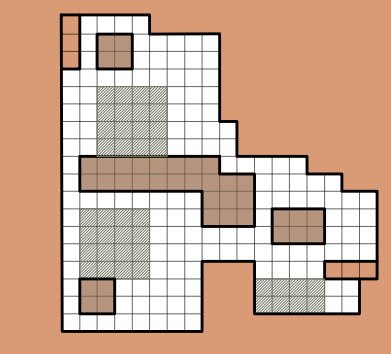






NIVEL 4 / PLANTA LIBRE

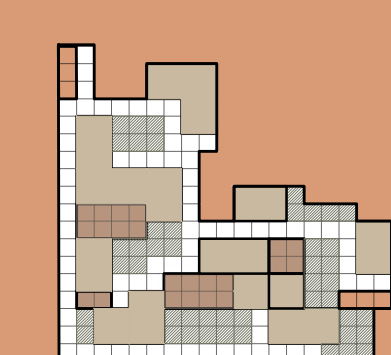

NIVEL 5 / DEPARTAMENTOS

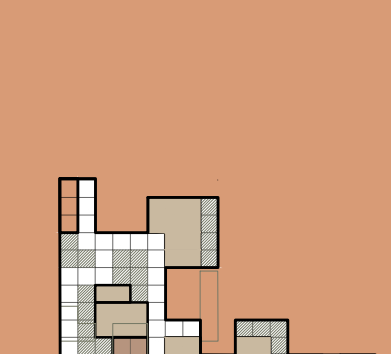

NIVEL 6 / LOFTS

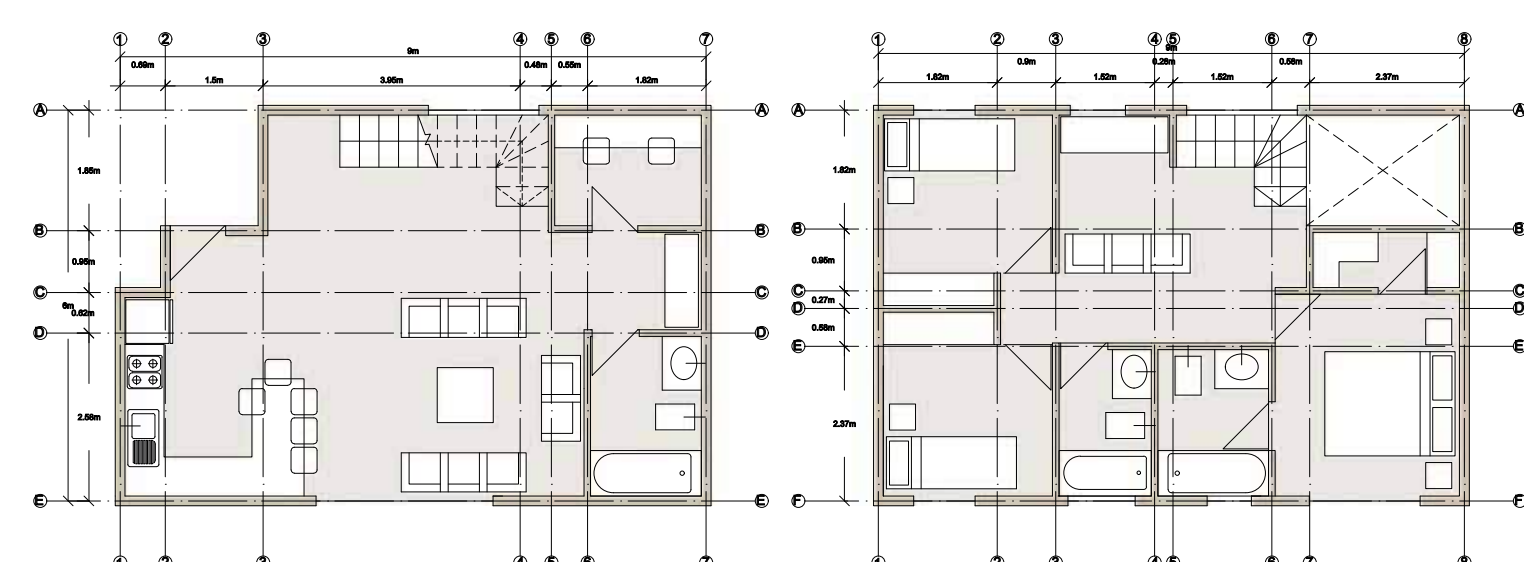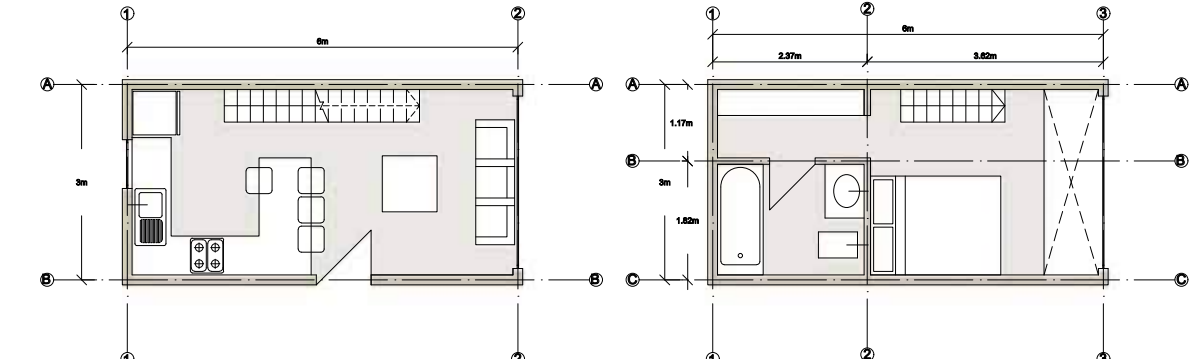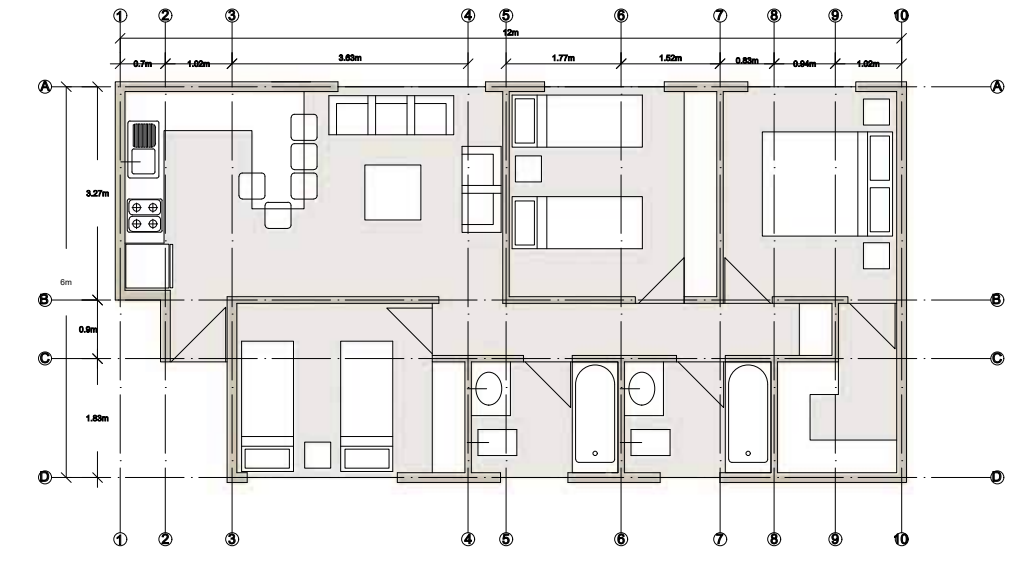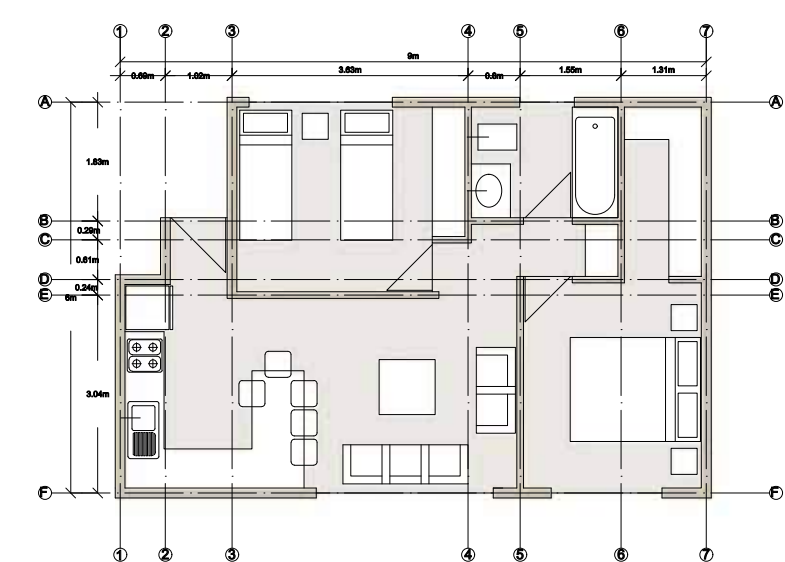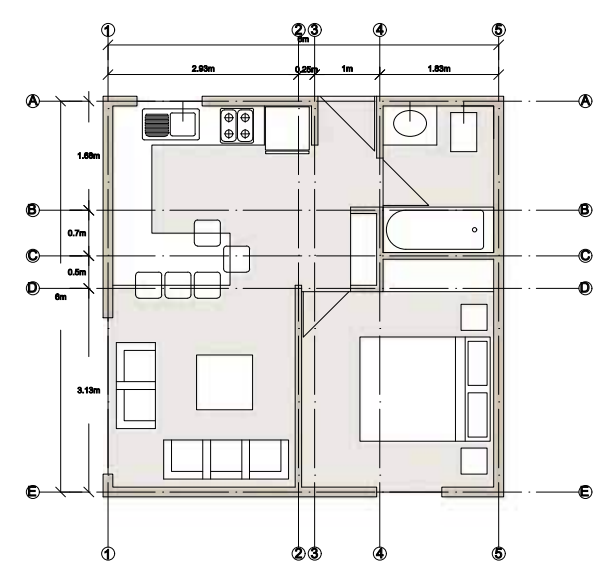

TIPO A : 13
DORMITORIOS: 1
BAÑOS: 1
SUPERFICIE TOTAL: 36 mts²
CANTIDAD DE PERSONAS : 2

TIPO B: 9
DORMITORIOS: 2
BAÑOS: 1
SUPERFICIE TOTAL: 54 mts²
CANTIDAD DE PERSONAS: 3


TIPO C: 6
DORMITORIOS: 3
BAÑOS: 2
SUPERFICIE TOTAL: 72 mts²
CANTIDADES DE PERSONAS: 4

TIPO D / LOFT: 29
DORMITORIOS: 1
BAÑOS: 1
SUPERFICIE TOTAL: 36 mts²
CANTIDAD DE PERSONAS: 2


TIPO E / LOFT: 12
DORMITORIOS: 3
BAÑOS: 3
SUPERFICIE TOTAL: 108 mts²
CANTIDAD DE PERSONAS: 4

TOTAL DEPARTAMENTOS: 69
TOTAL PERSONAS EDIFICIO: 183


PLANTA DEPARTAMENTOS NIVEL + 15,0 mts ESC 1:250

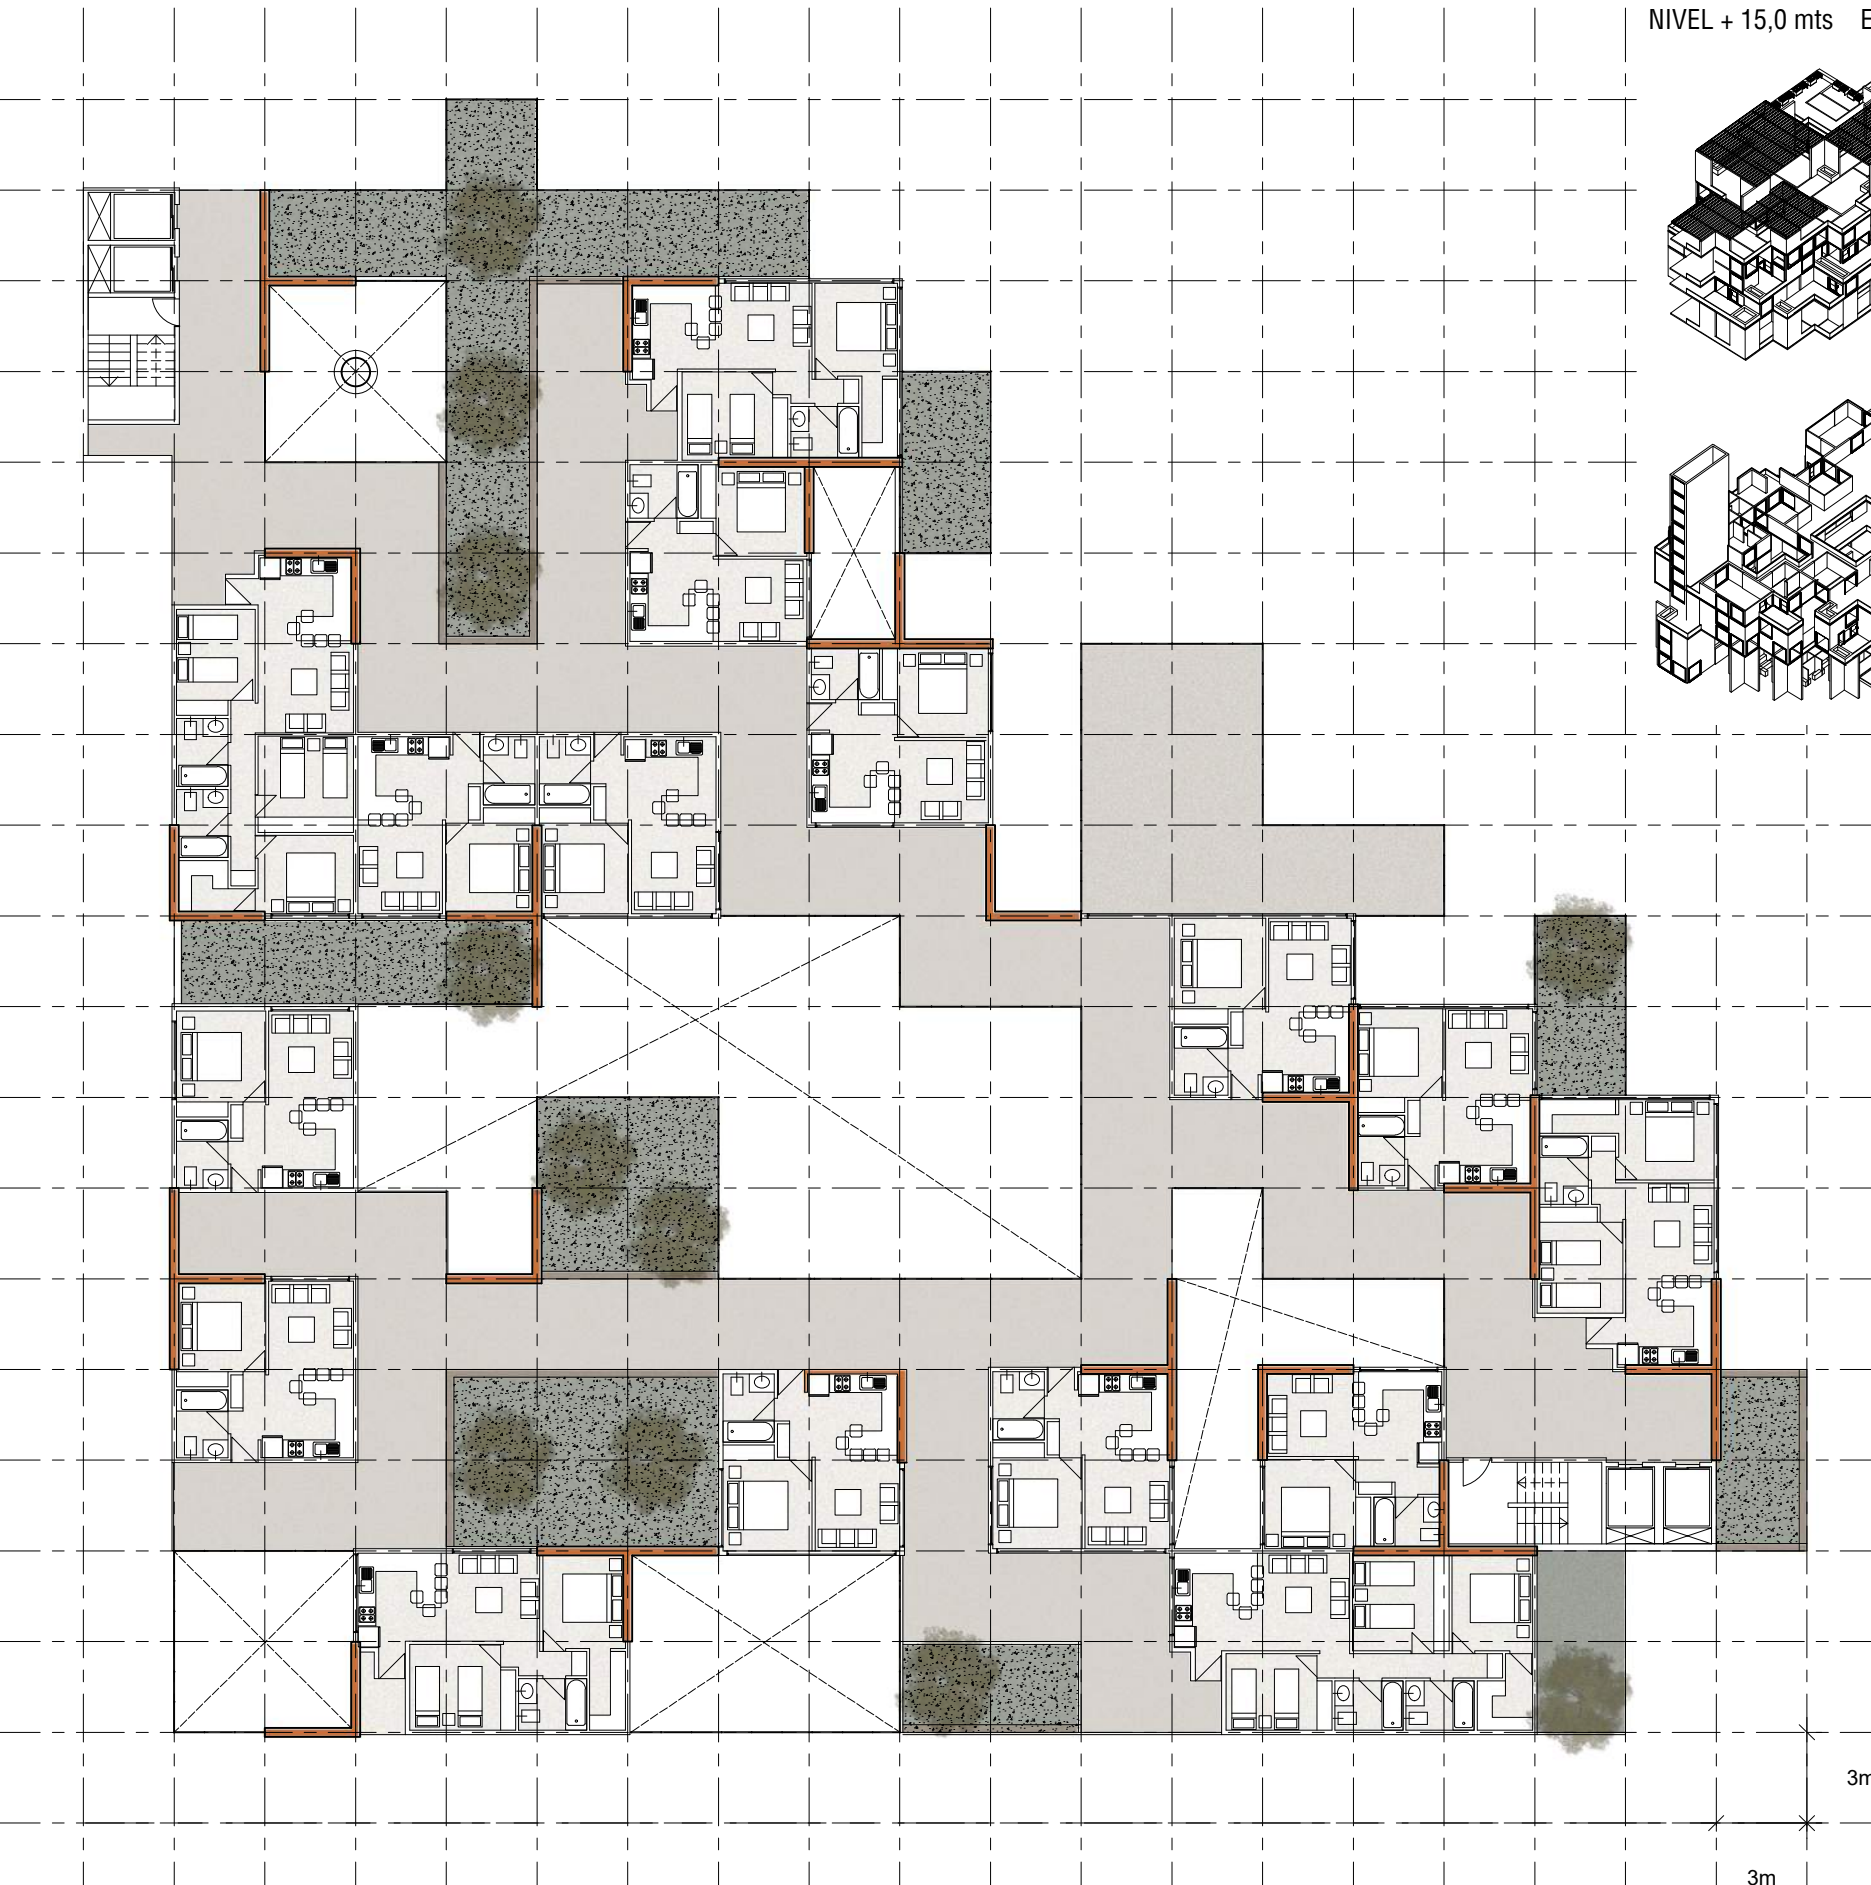

PLANTA DEPARTAMENTOS NIVEL + 24,0 mts ESC 1:250

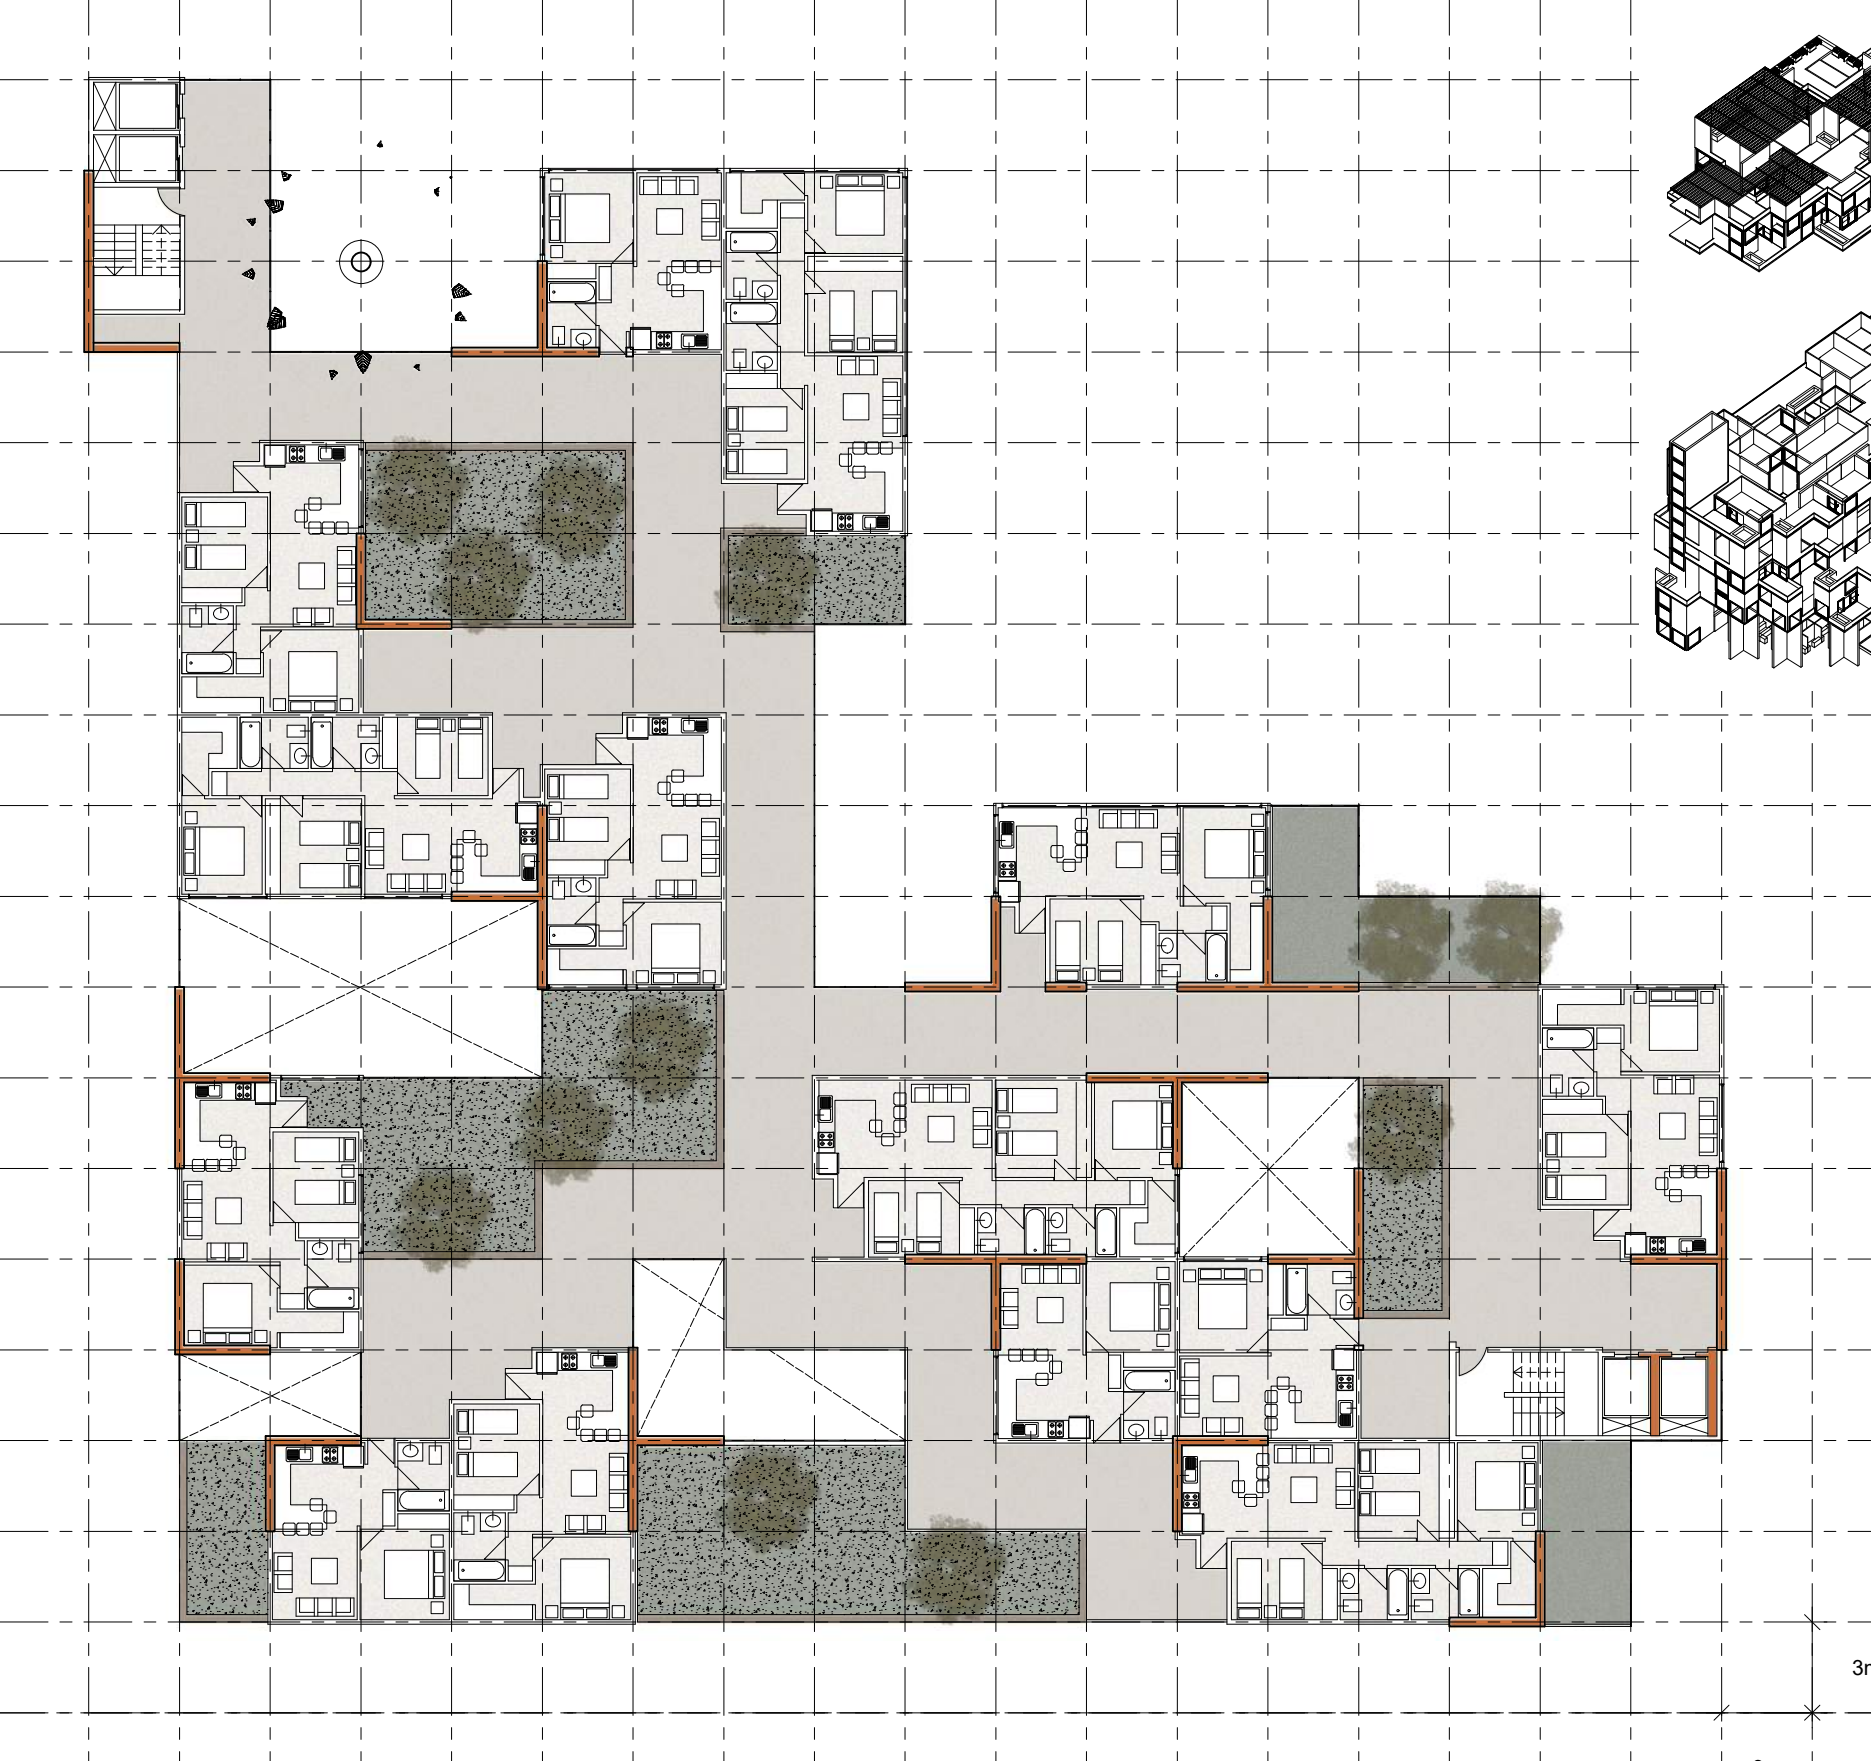

PLANTA INTERMEDIA LIBRE NIVEL + 18,0 mts ESC 1:250

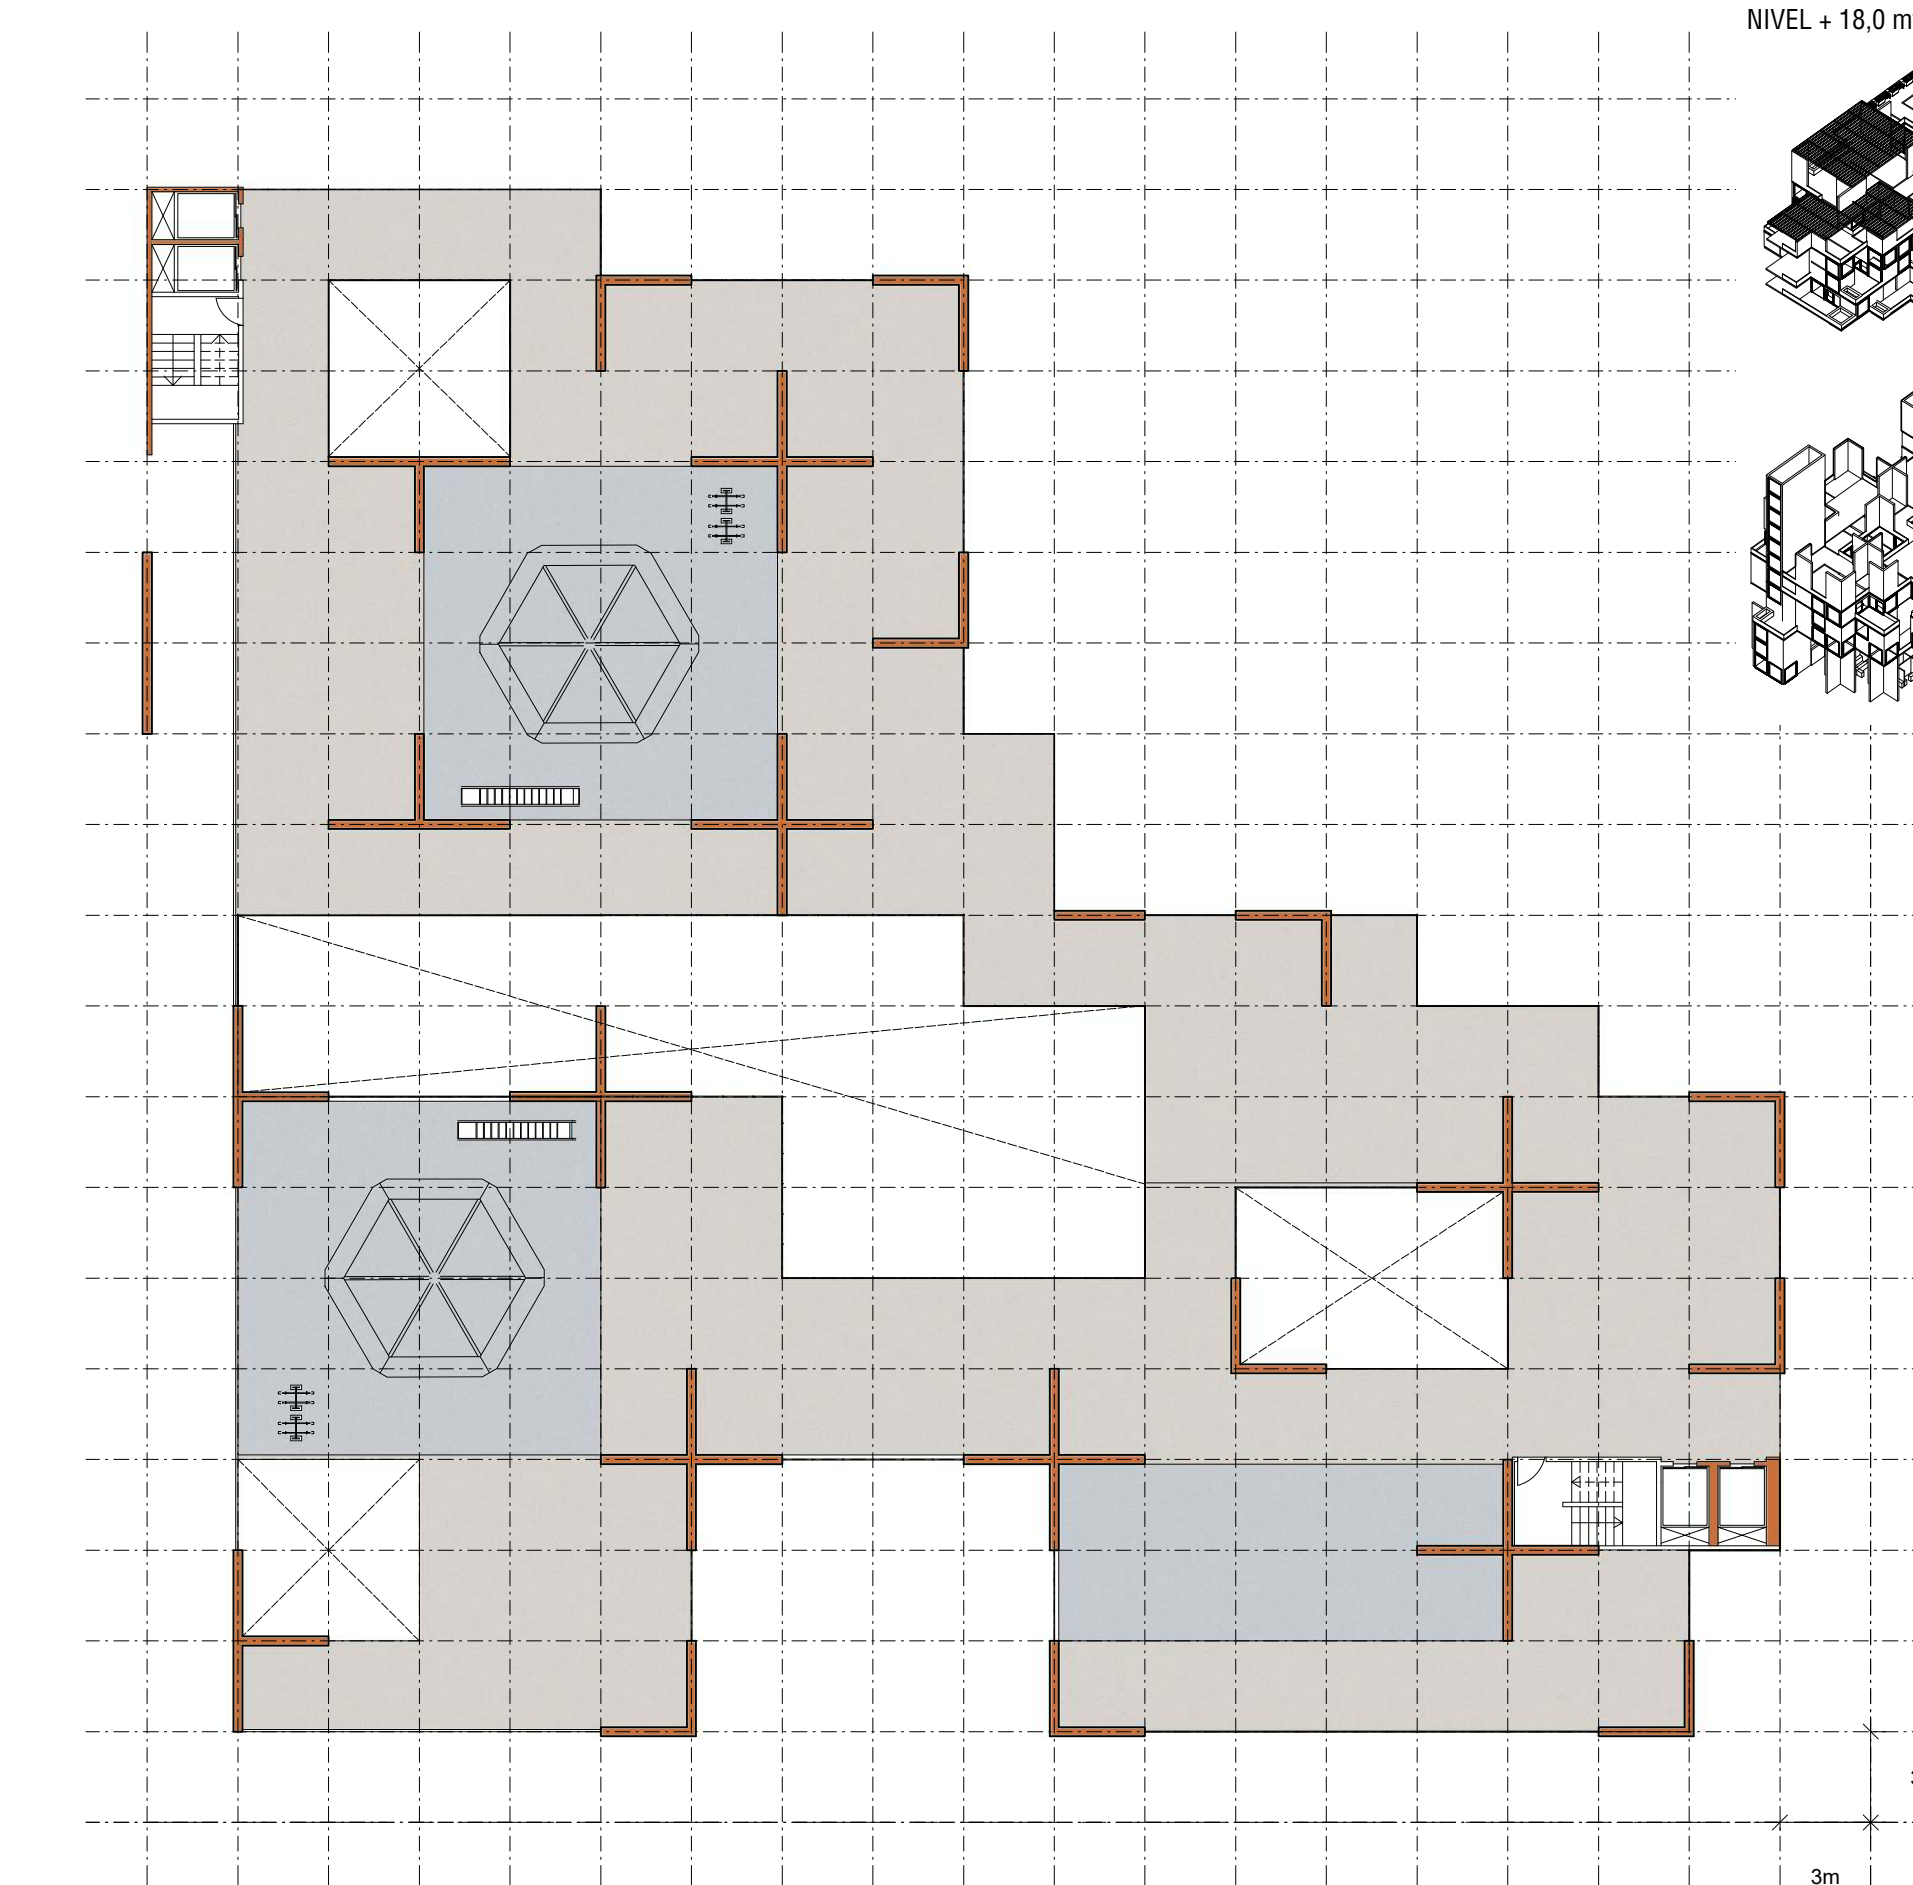

PLANTA LOFTS NIVEL + 27,0 mts ESC 1:250

