



ELEVACIÓN SUR - ESCALA 1:200

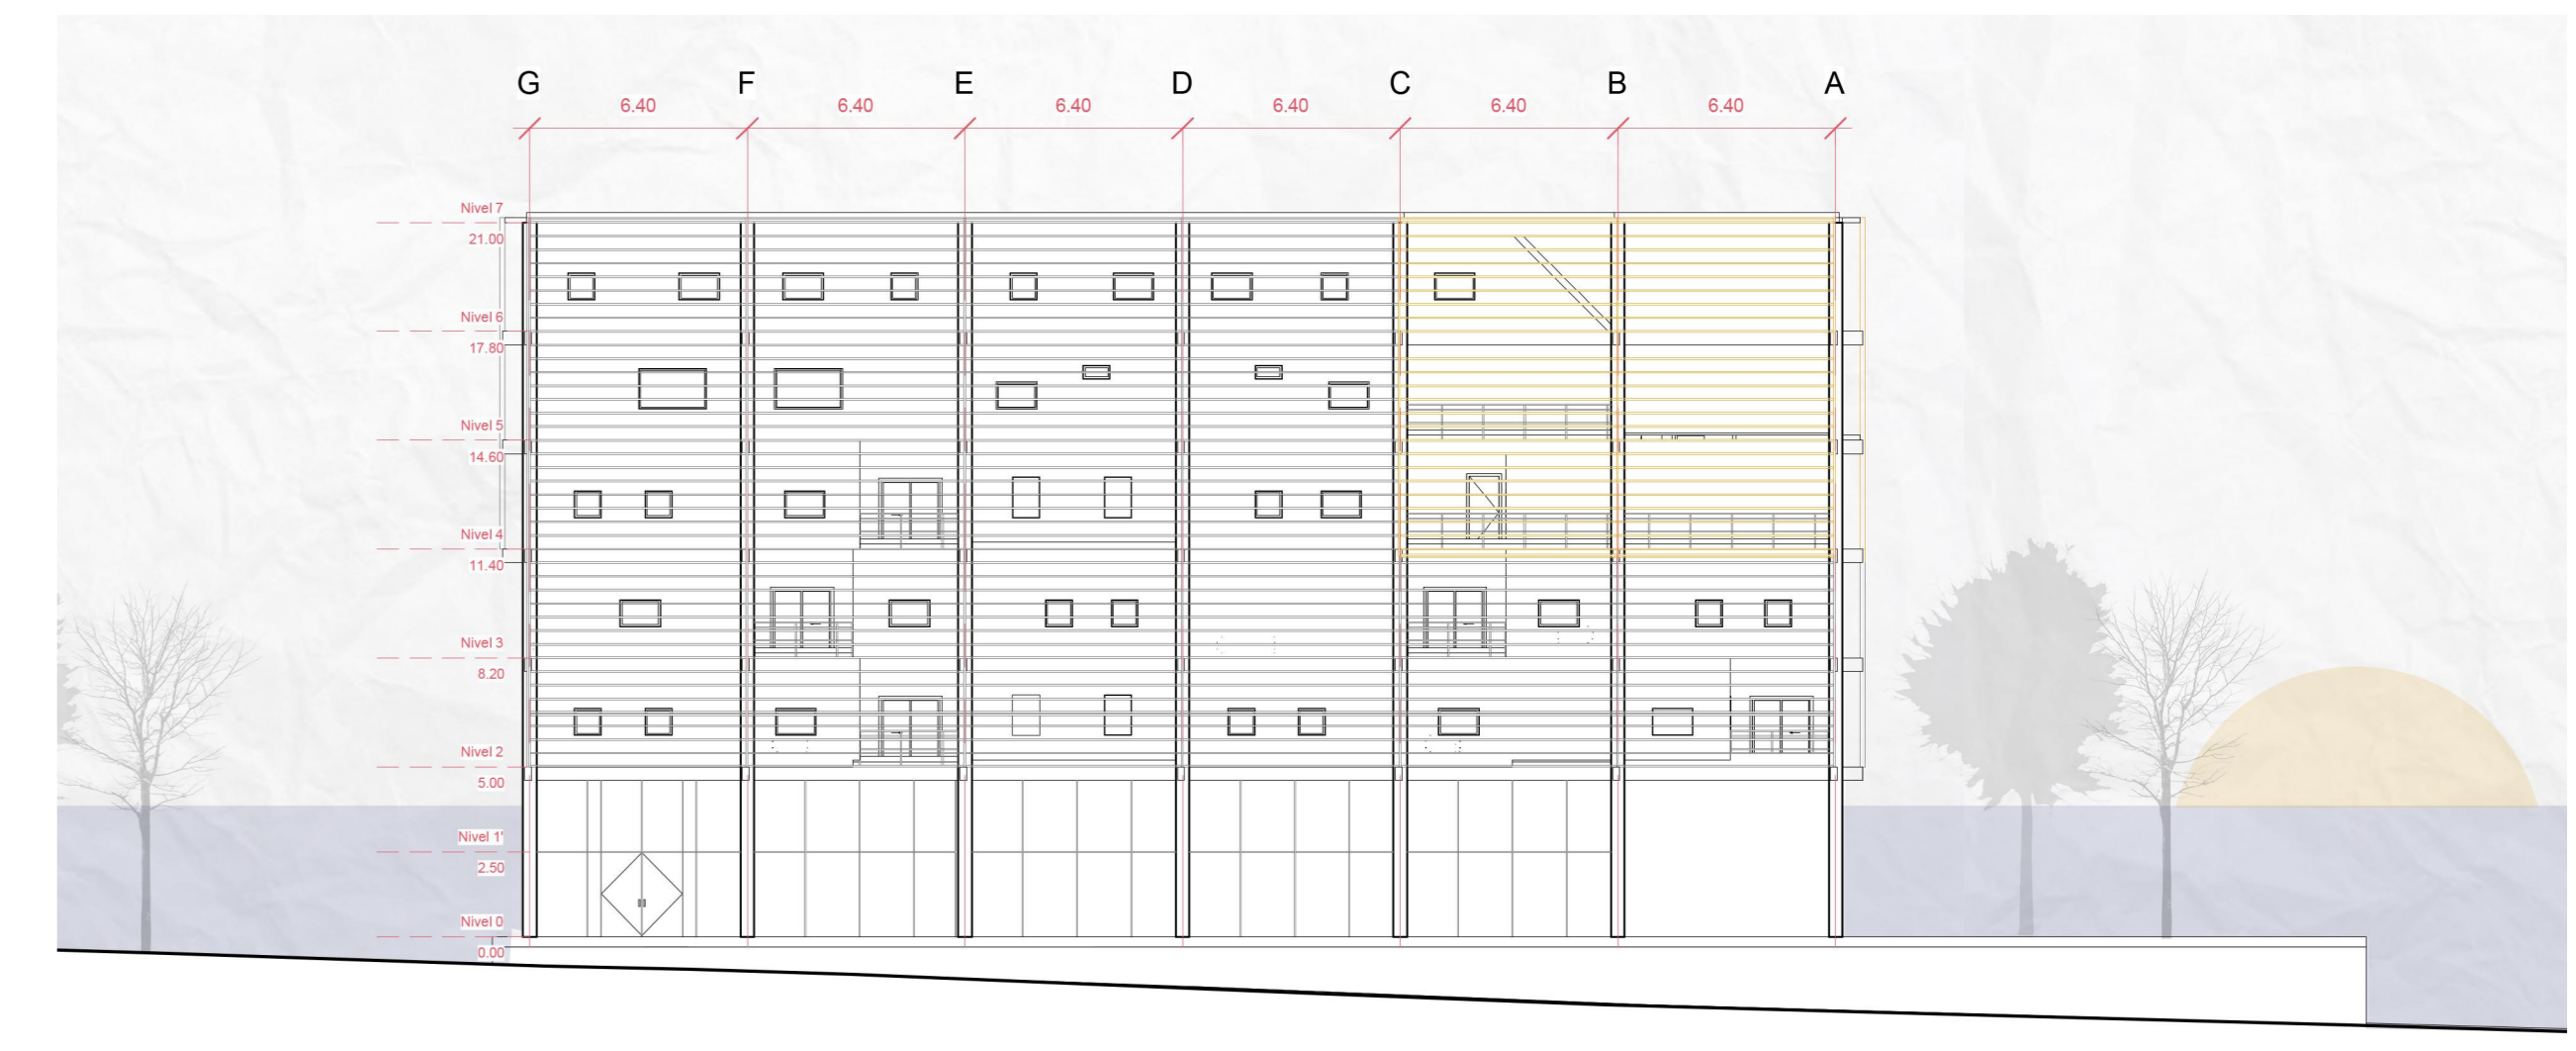


ELEVACIÓN ORIENTE - ESCALA 1:200




ELEVACIÓN PONIENTE - ESCALA 1:200

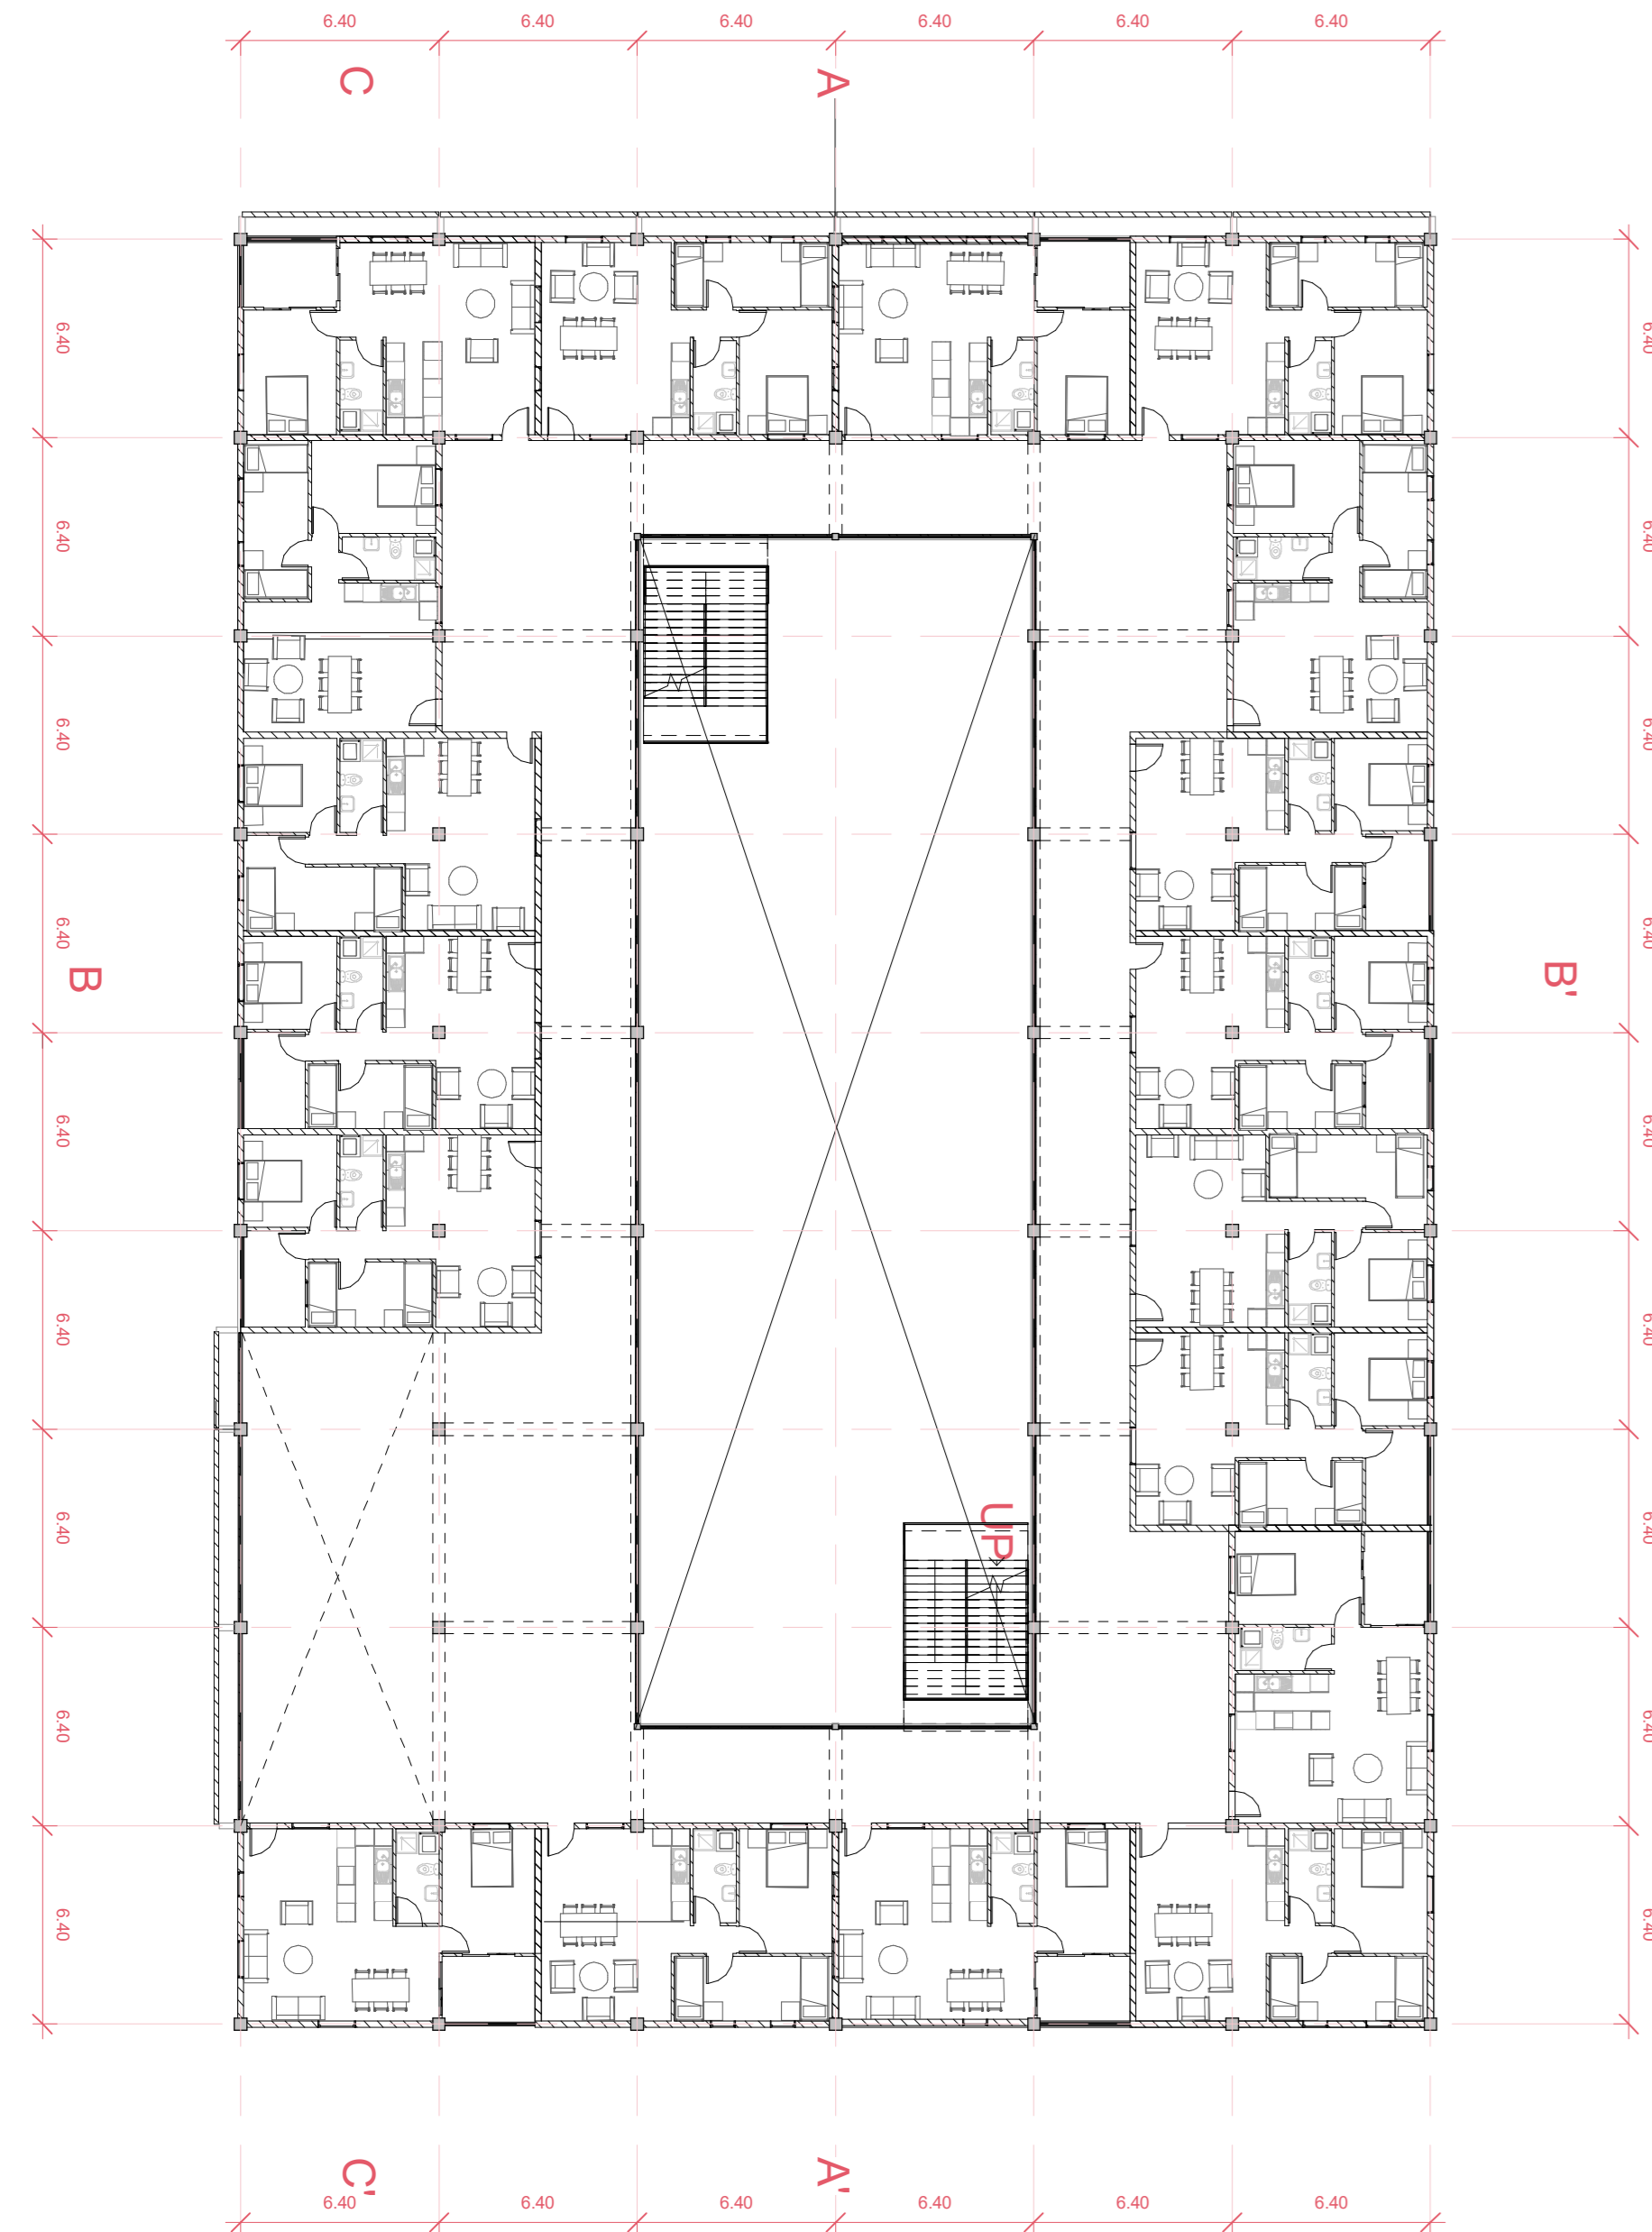


PLANTA NIVEL 2 - ESCALA 1:200

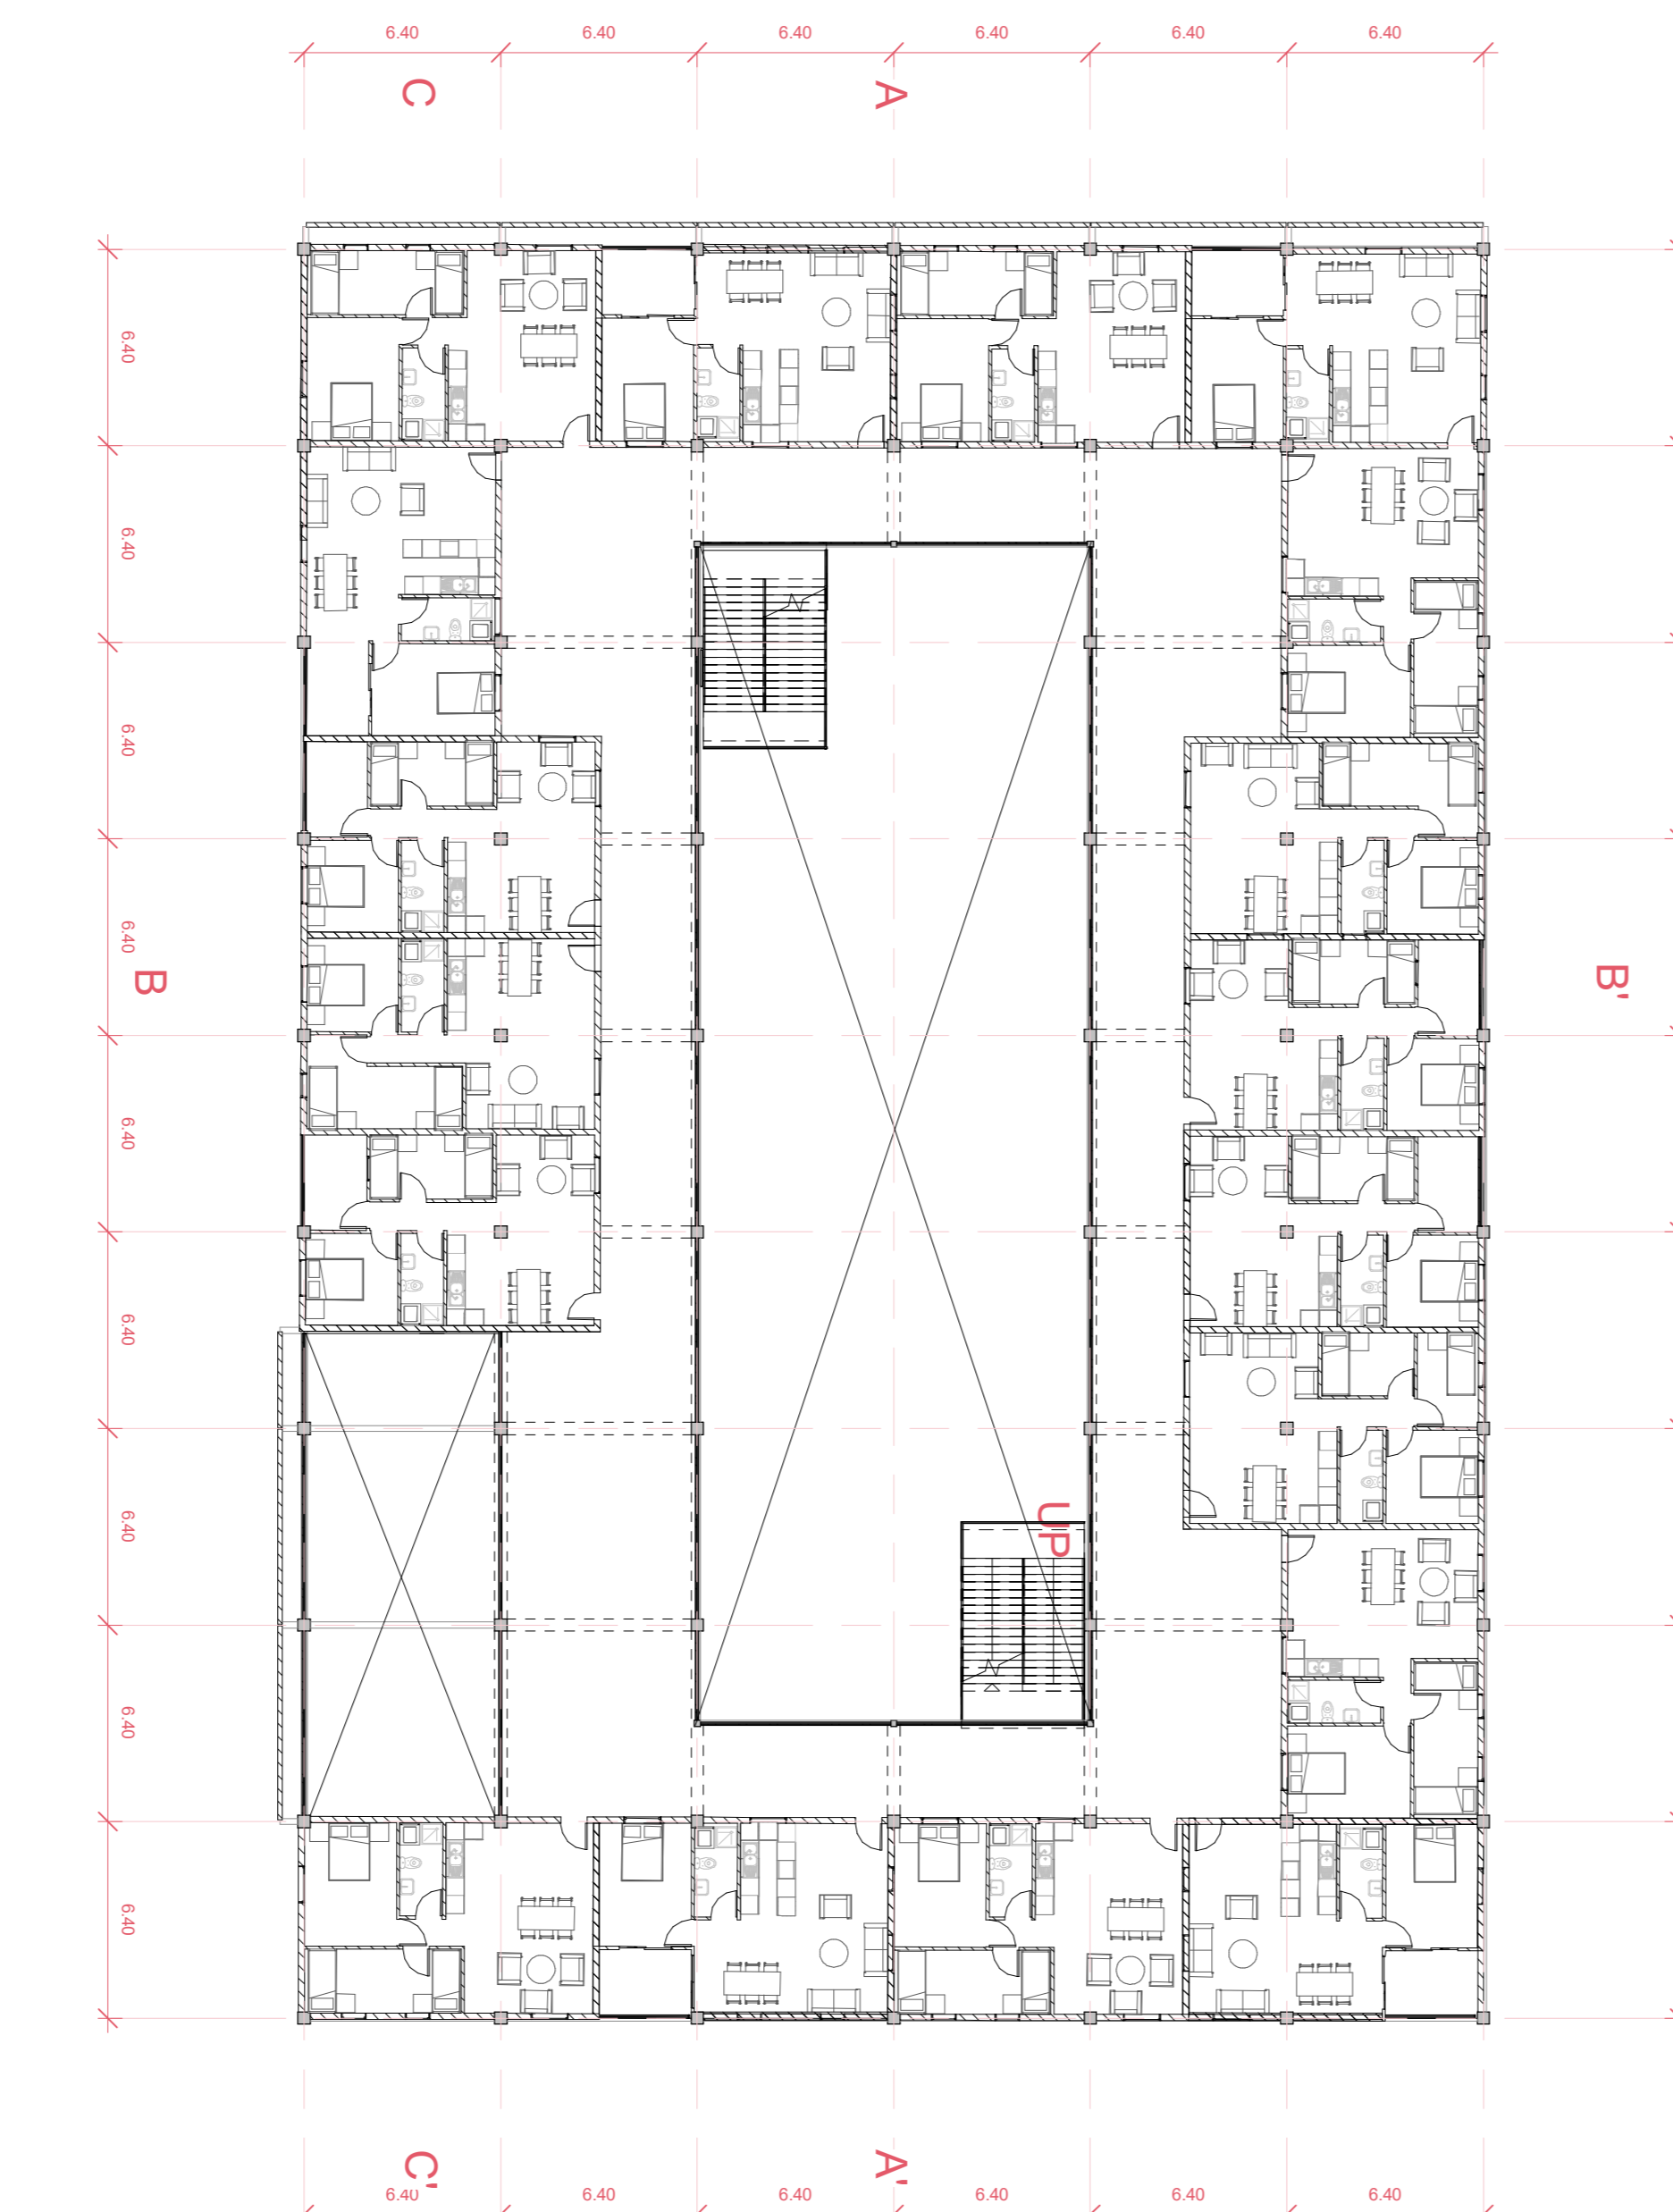

PLANTA NIVEL 3 - ESCALA 1:200

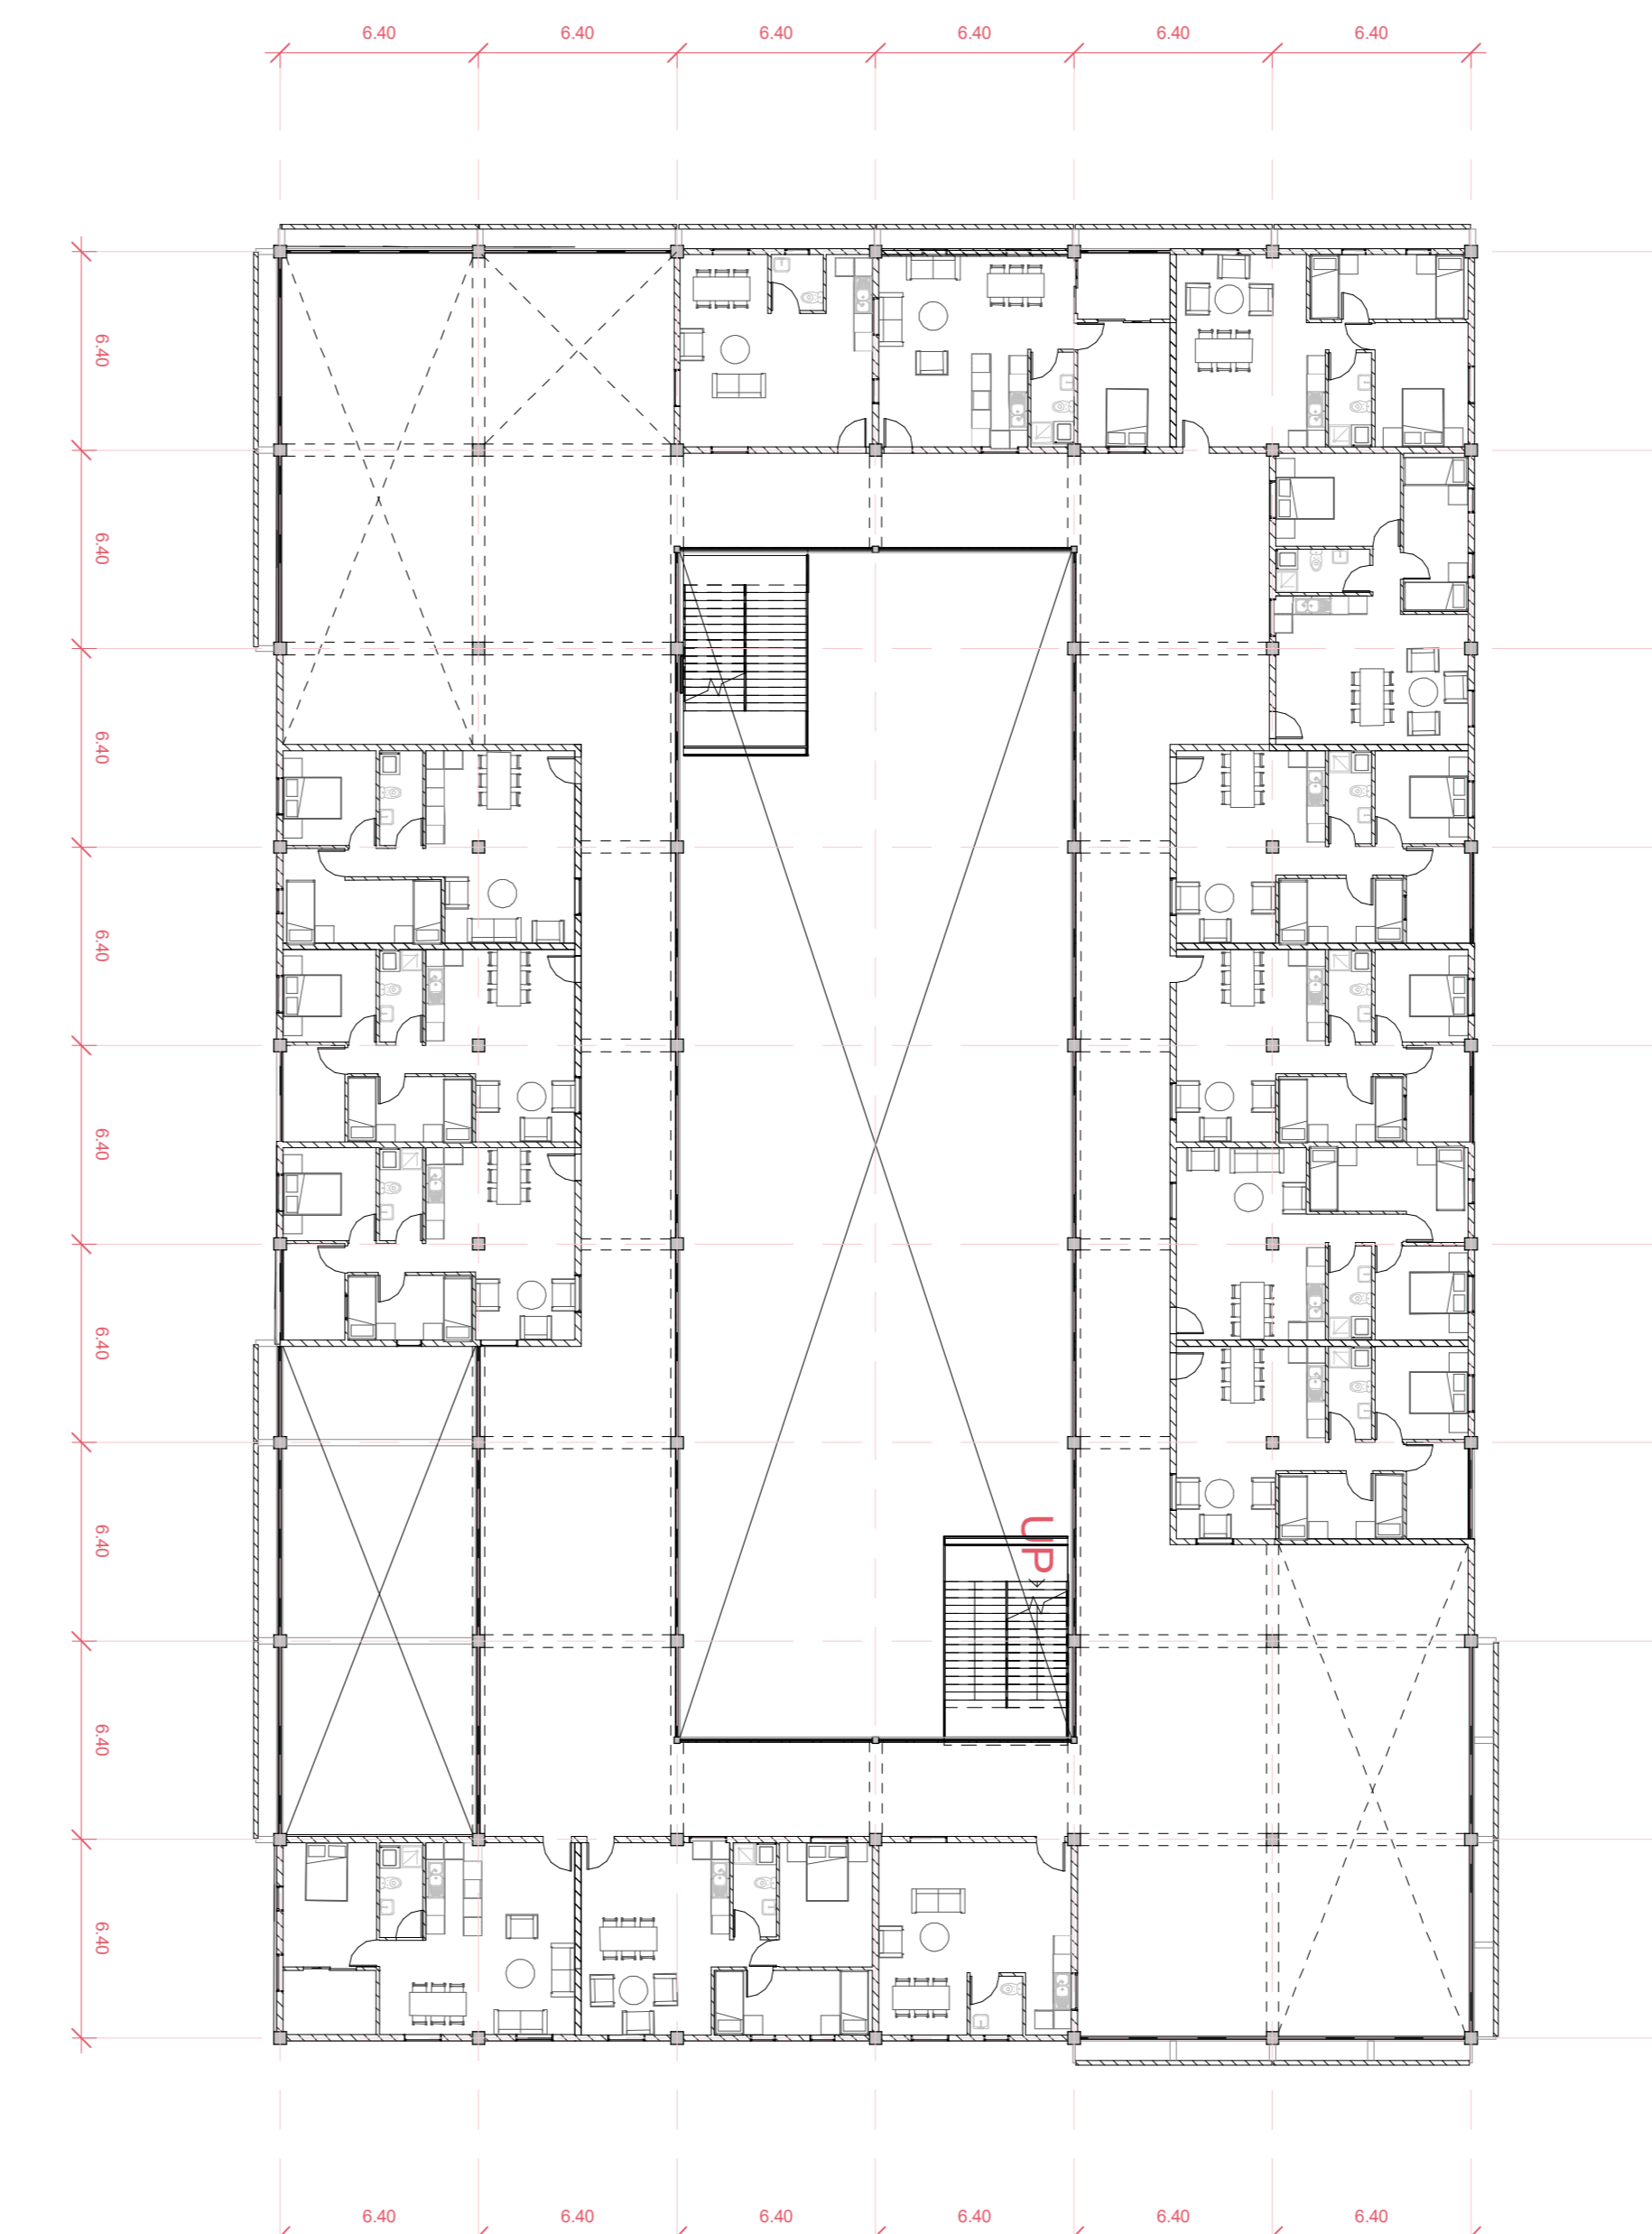

PLANTA NIVEL 4 - ESCALA 1:200

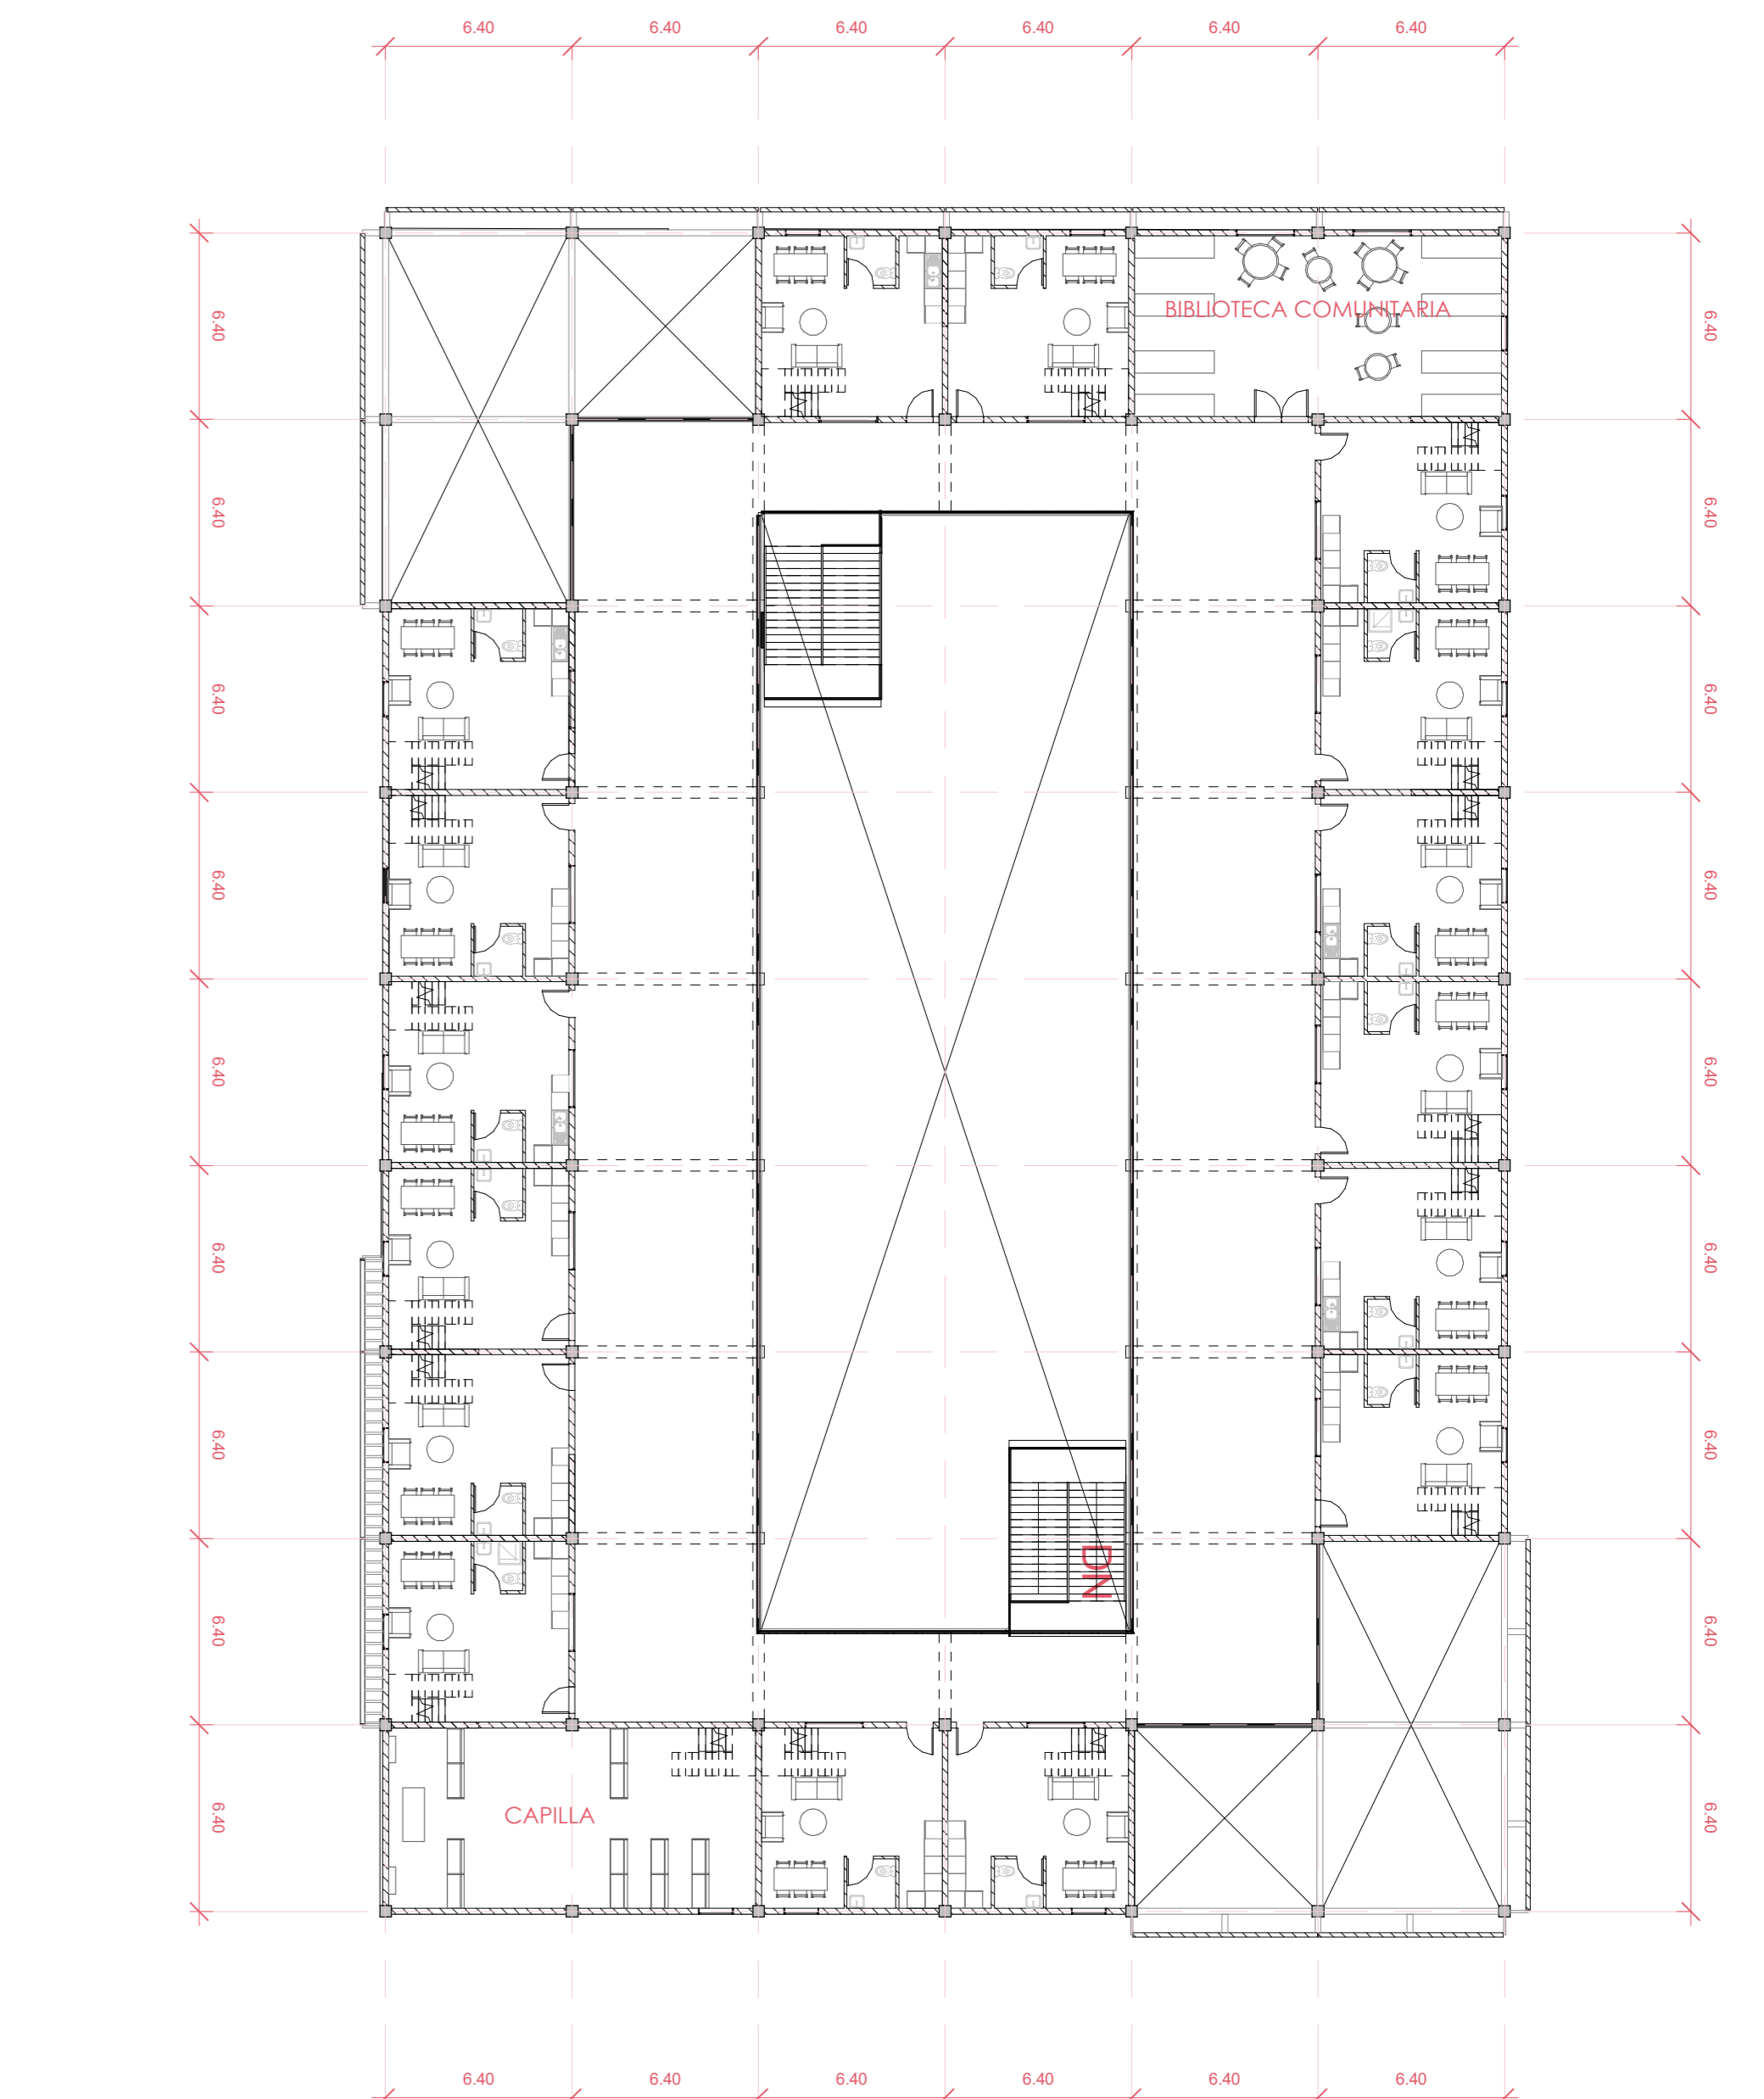

PLANTA NIVEL 5 - ESCALA 1:200