


PLANIMETRIA BLOQUE PUBLICO
esc 1 :200

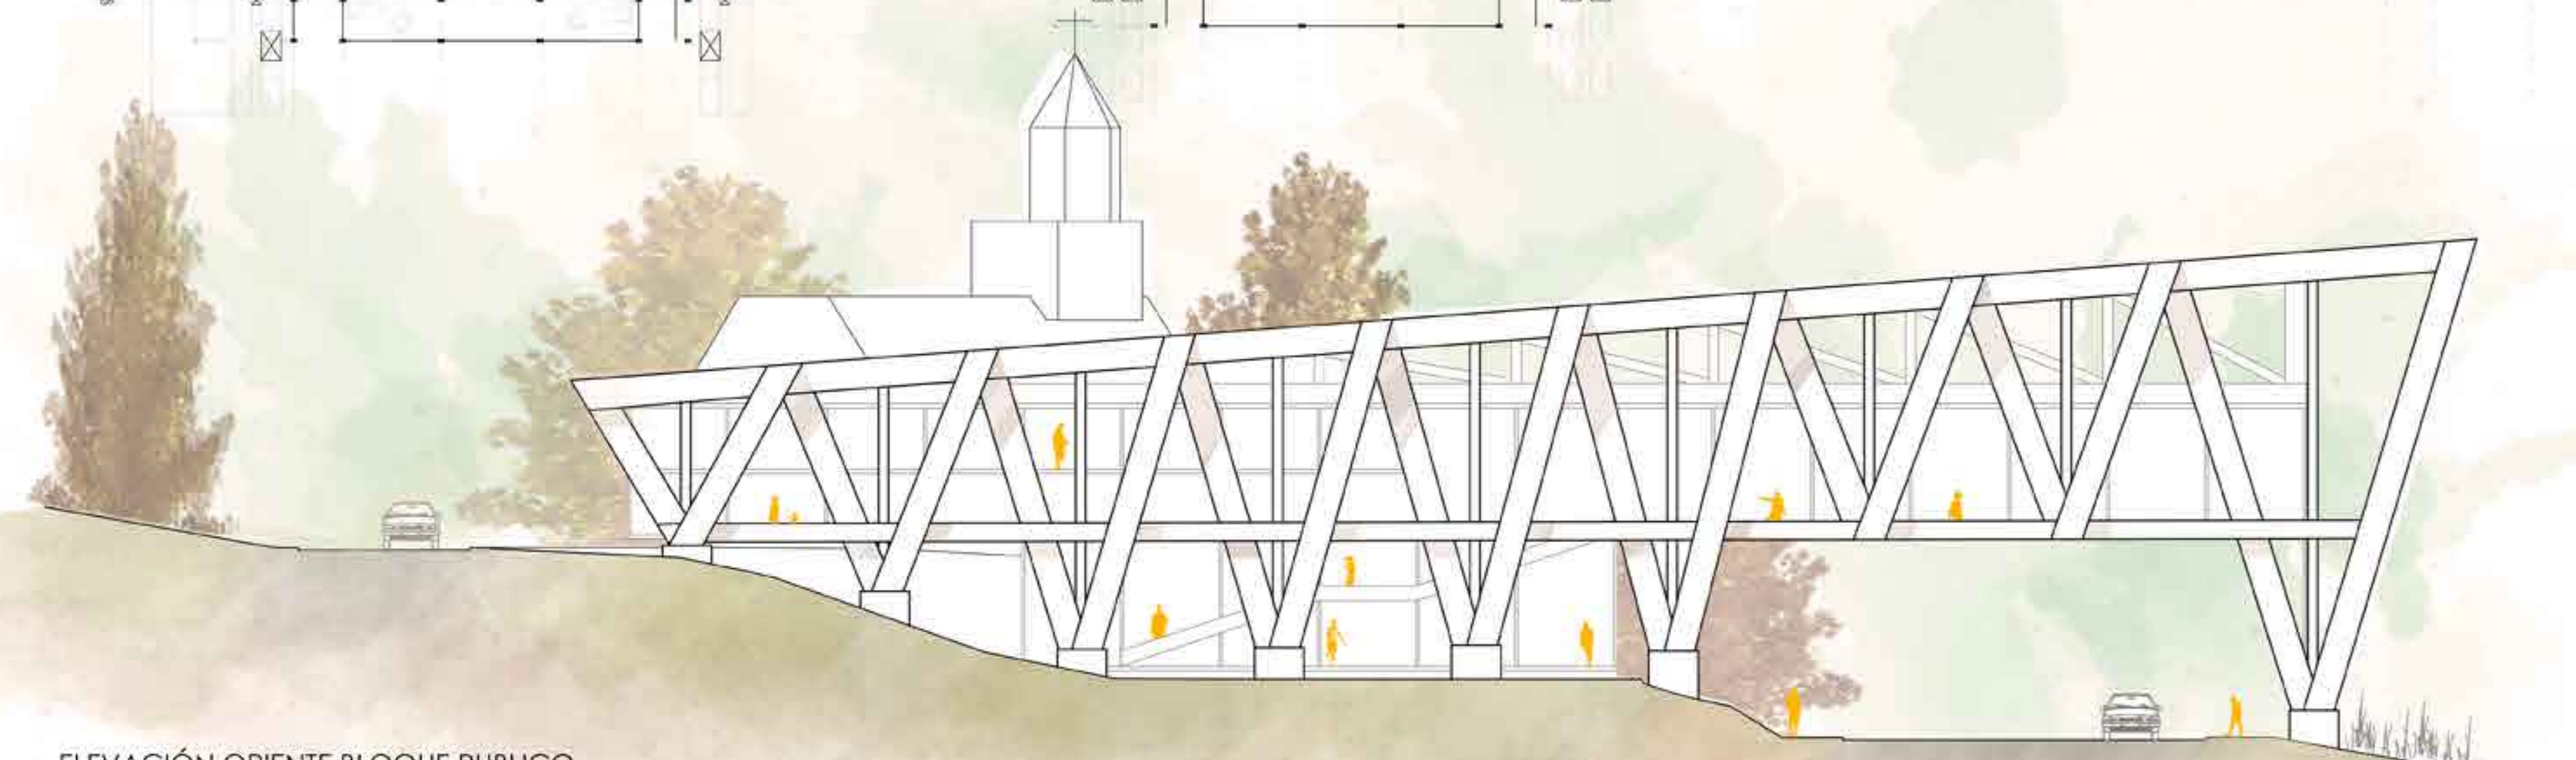

ELEVACIÓN ORIENTE BLOQUE PUBLICO
esc 1 :200

