


# CLT : MADERA CONTRALAMINADA


PARA ESTRUCTURA LA TOTALIDAD A PARTIR DE LA GRILLA SE UTILIZAN 3 TIPOS DE MUROS AUTOPORTANTES QUE CONSTRUCTIVO DE CLT. ESTE DEBIDO A SUS CUALIDADES ESTRUCTURALES LAS QUE RESPONDEN A UNA ALTA RESISTENCIA ESTRUCTURAL TANTO ASI COMO EL HORMIGON, PERO MAS LIVIANO, FACIL TRANSPORTE, MODULAR Y PREFABRICADO.

## TIPOS DE UNIONES




UNION LOSA MURO

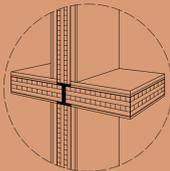

UNION MURO X

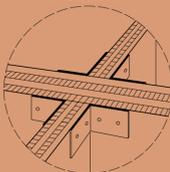

EMPALME CLT

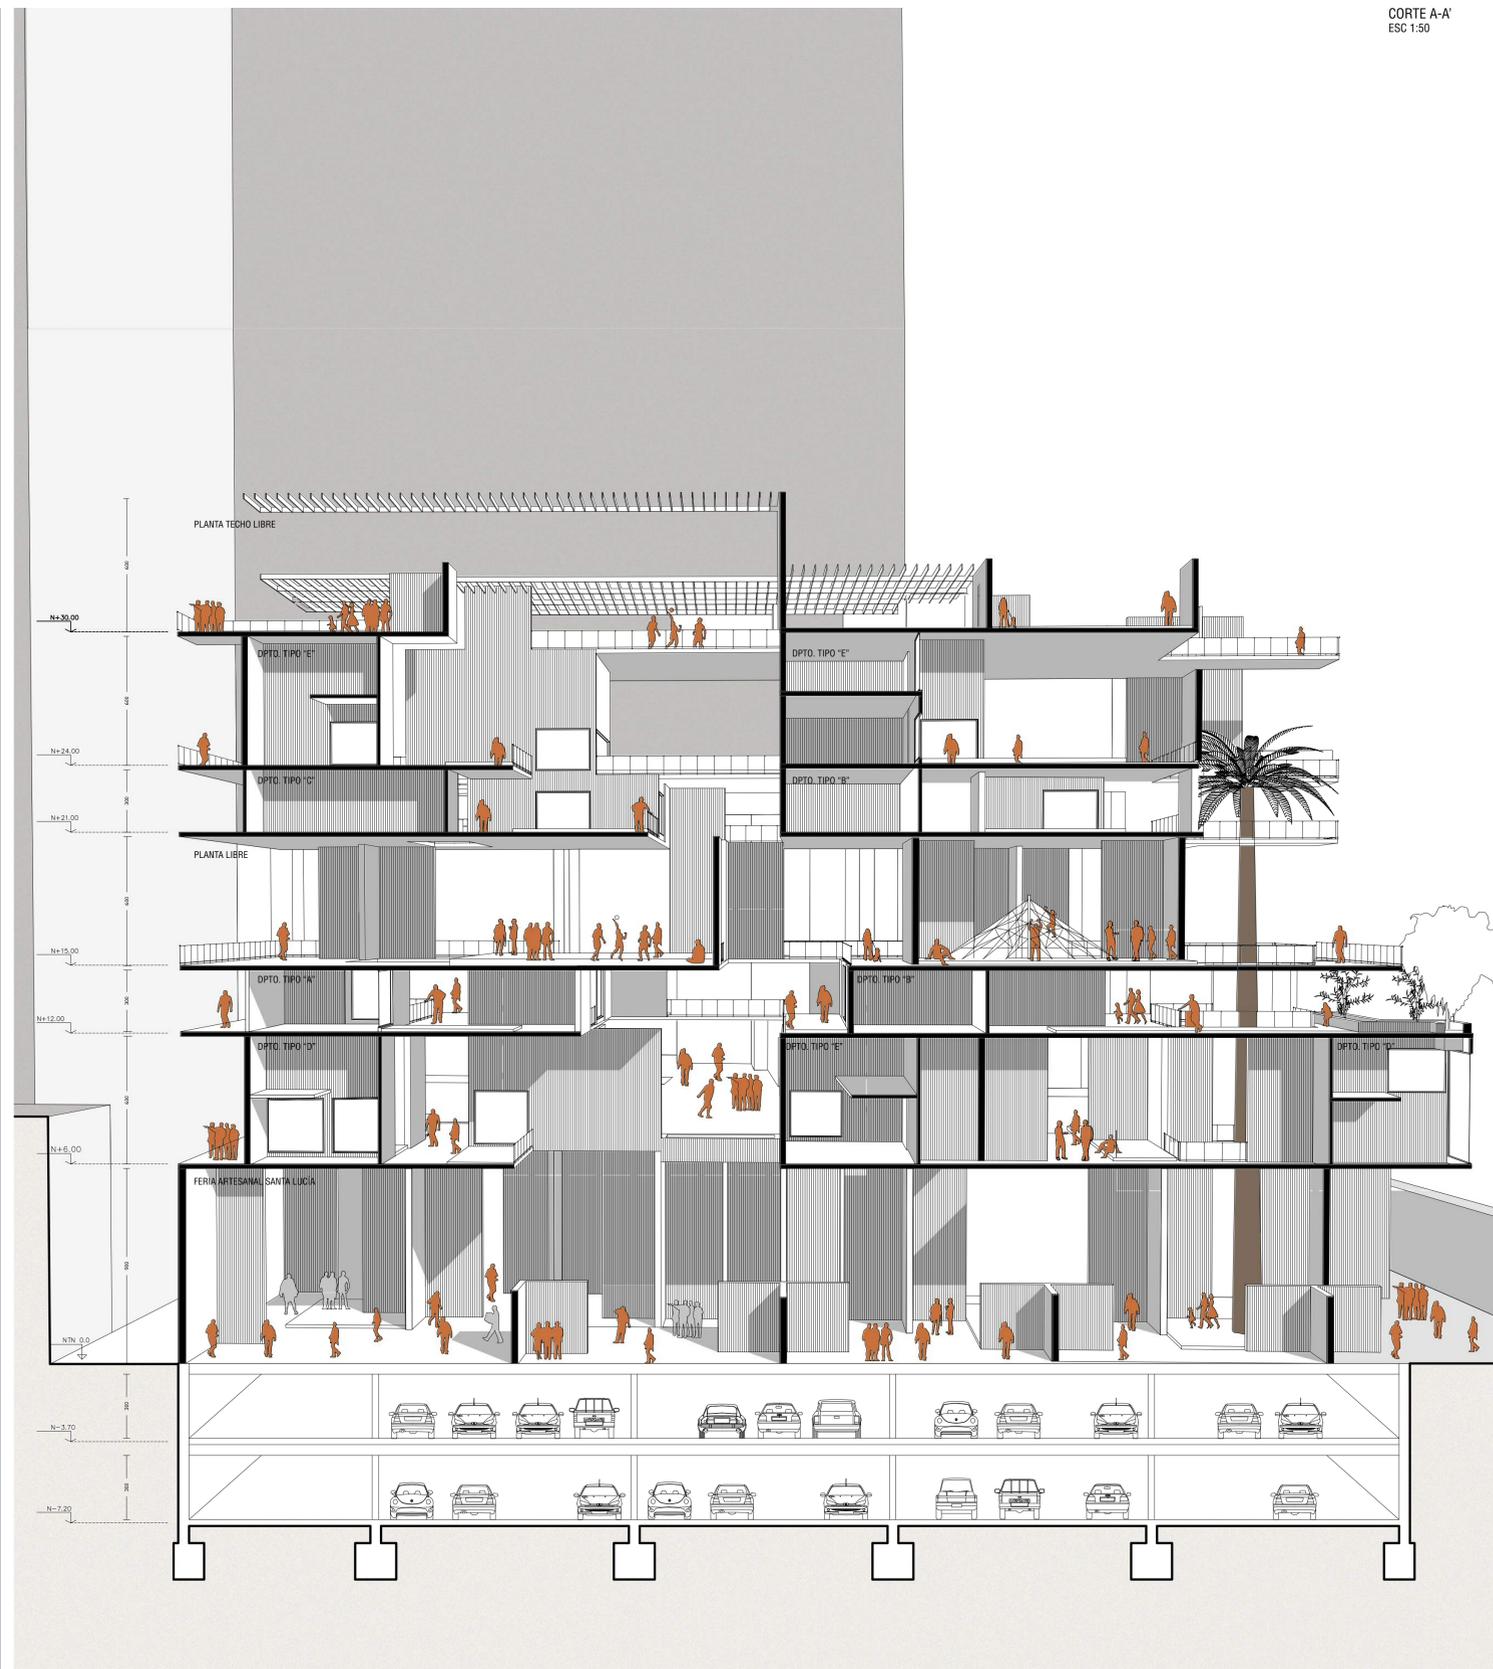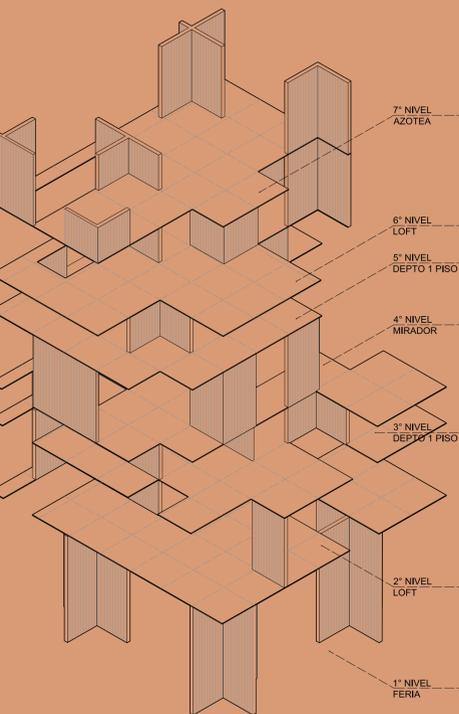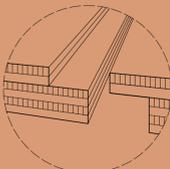

CORTE A-A  
ESC 1:50

CORTE ESCANTILLON FUGADO  
DETALLE 1 ESC 1:20

