


PLANTA NIVEL 5 - ESCALA 1:200

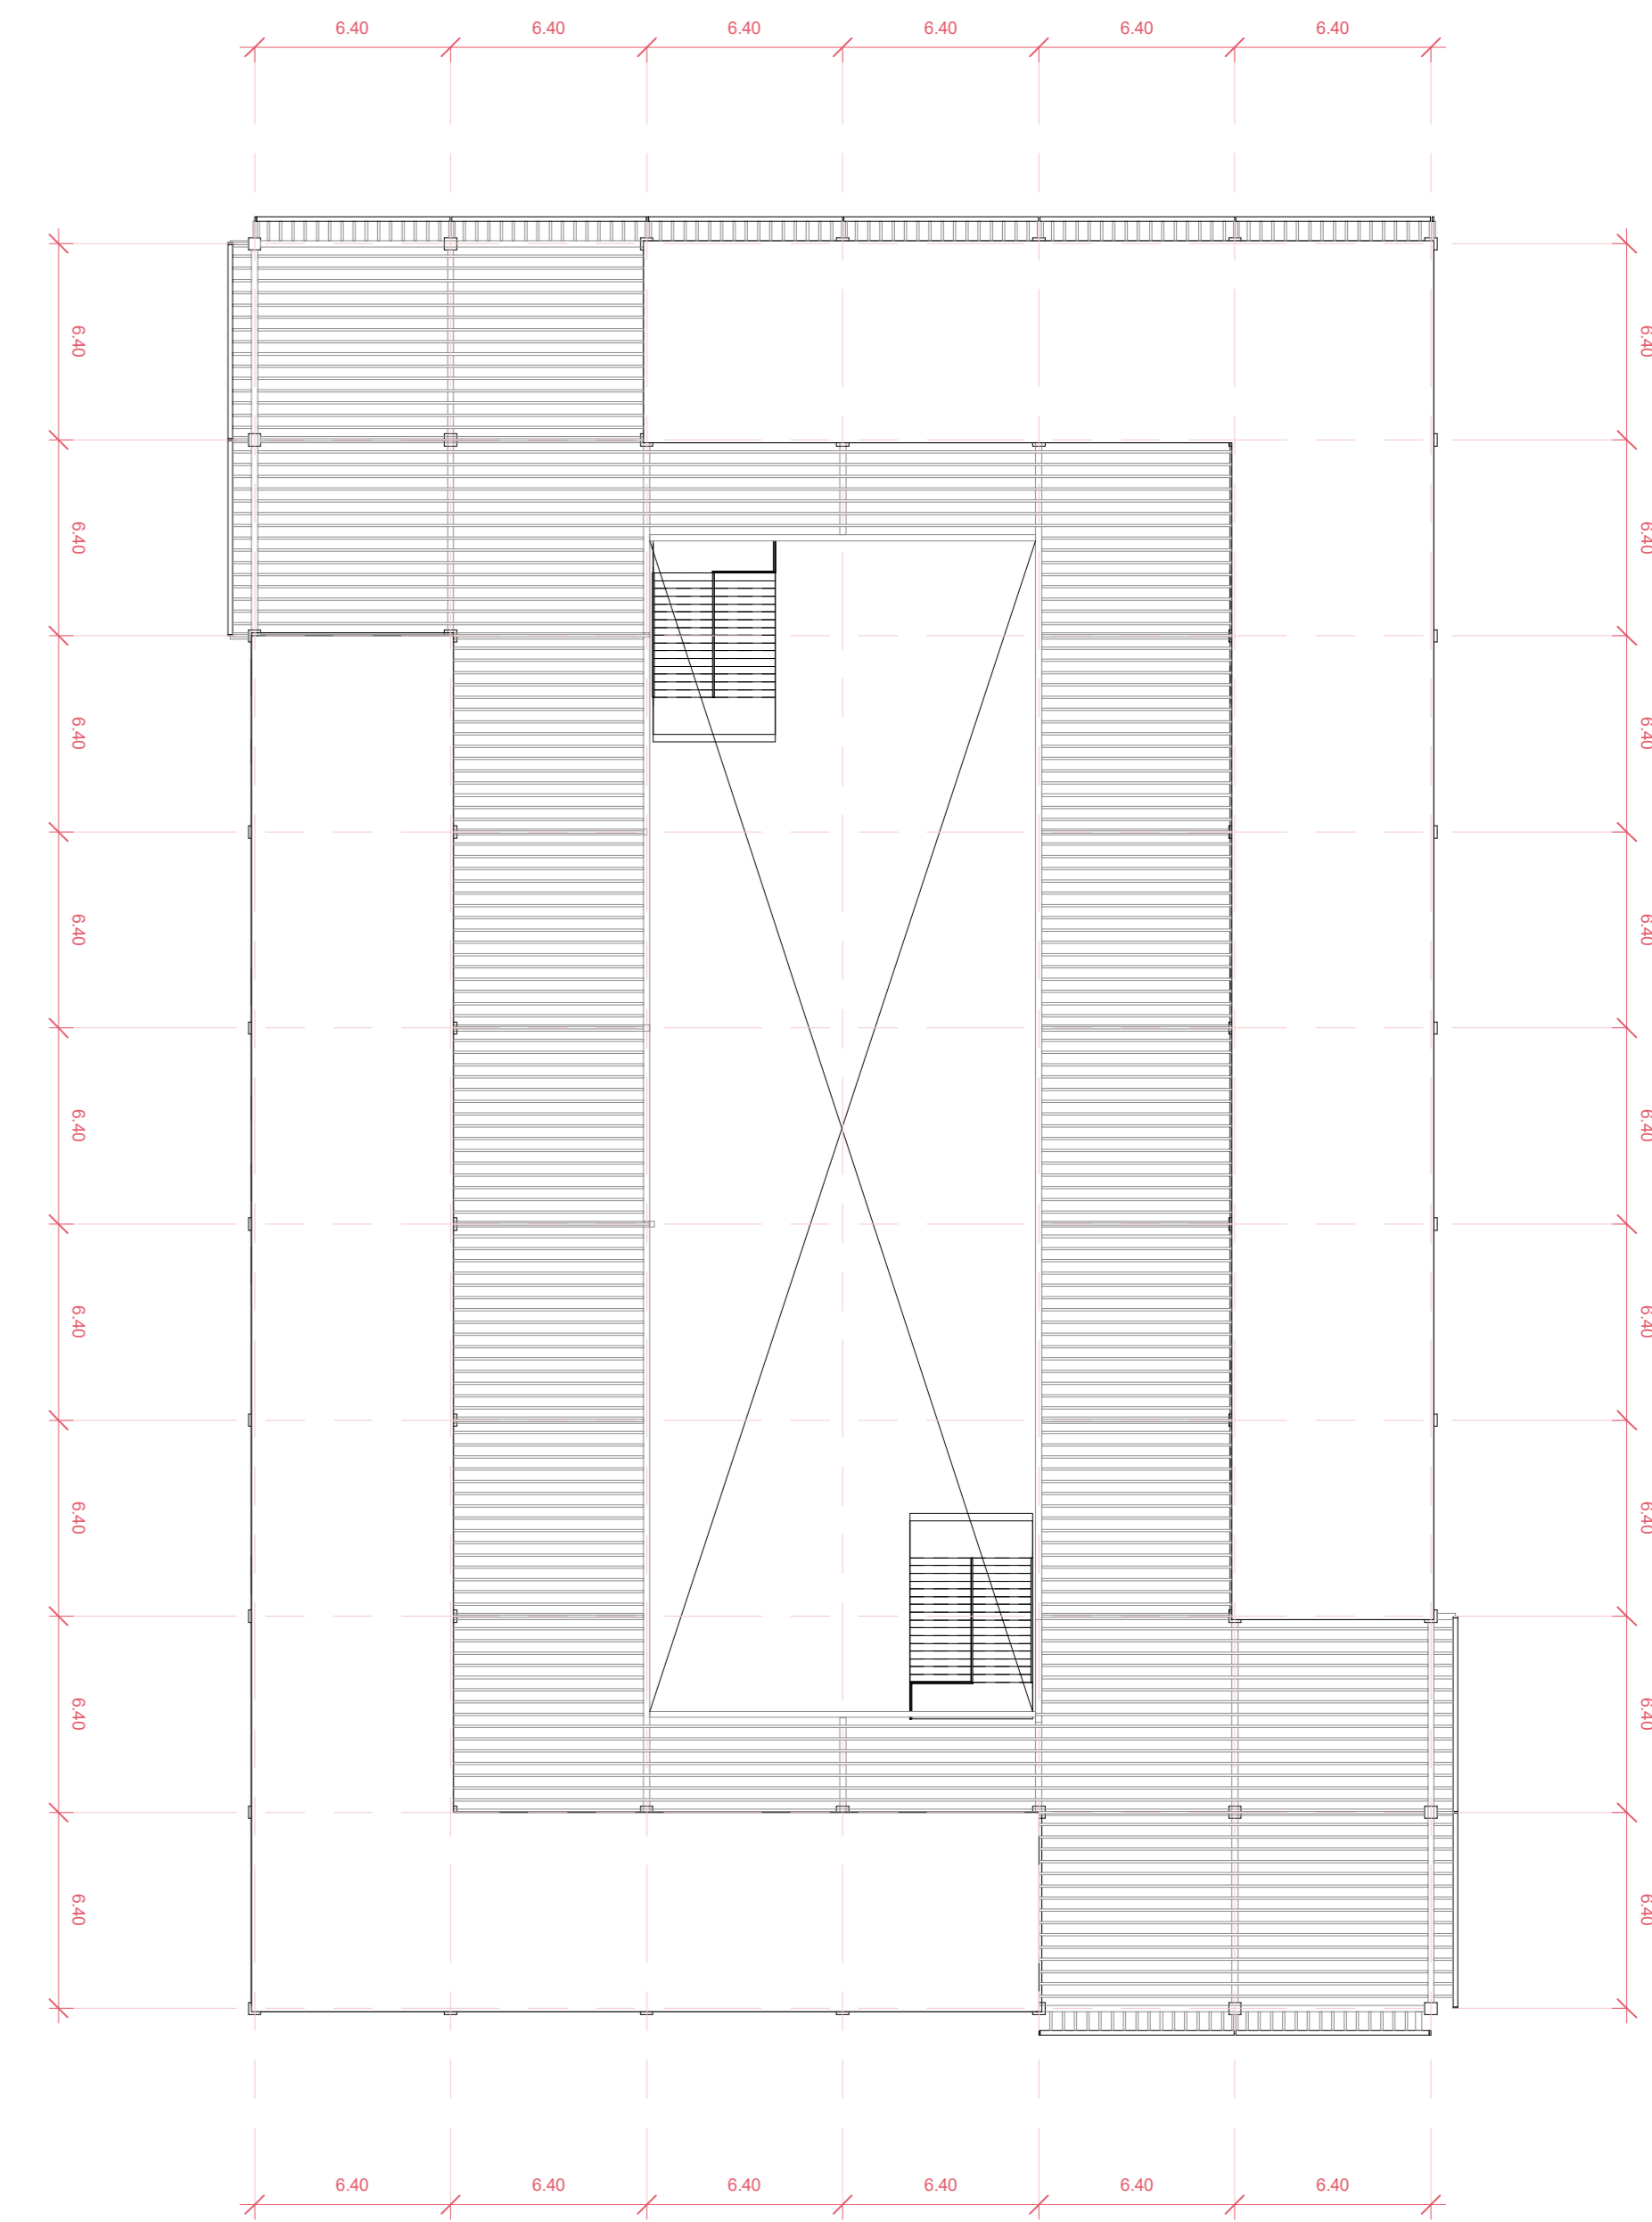

PLANTA NIVEL 6 - ESCALA 1:200

