



EPE - EDIFICIO PARQUE ESTACION PUERTO VARAS

Referente
Mesa Rectangular / Enzo Mari


Imágenes Referente

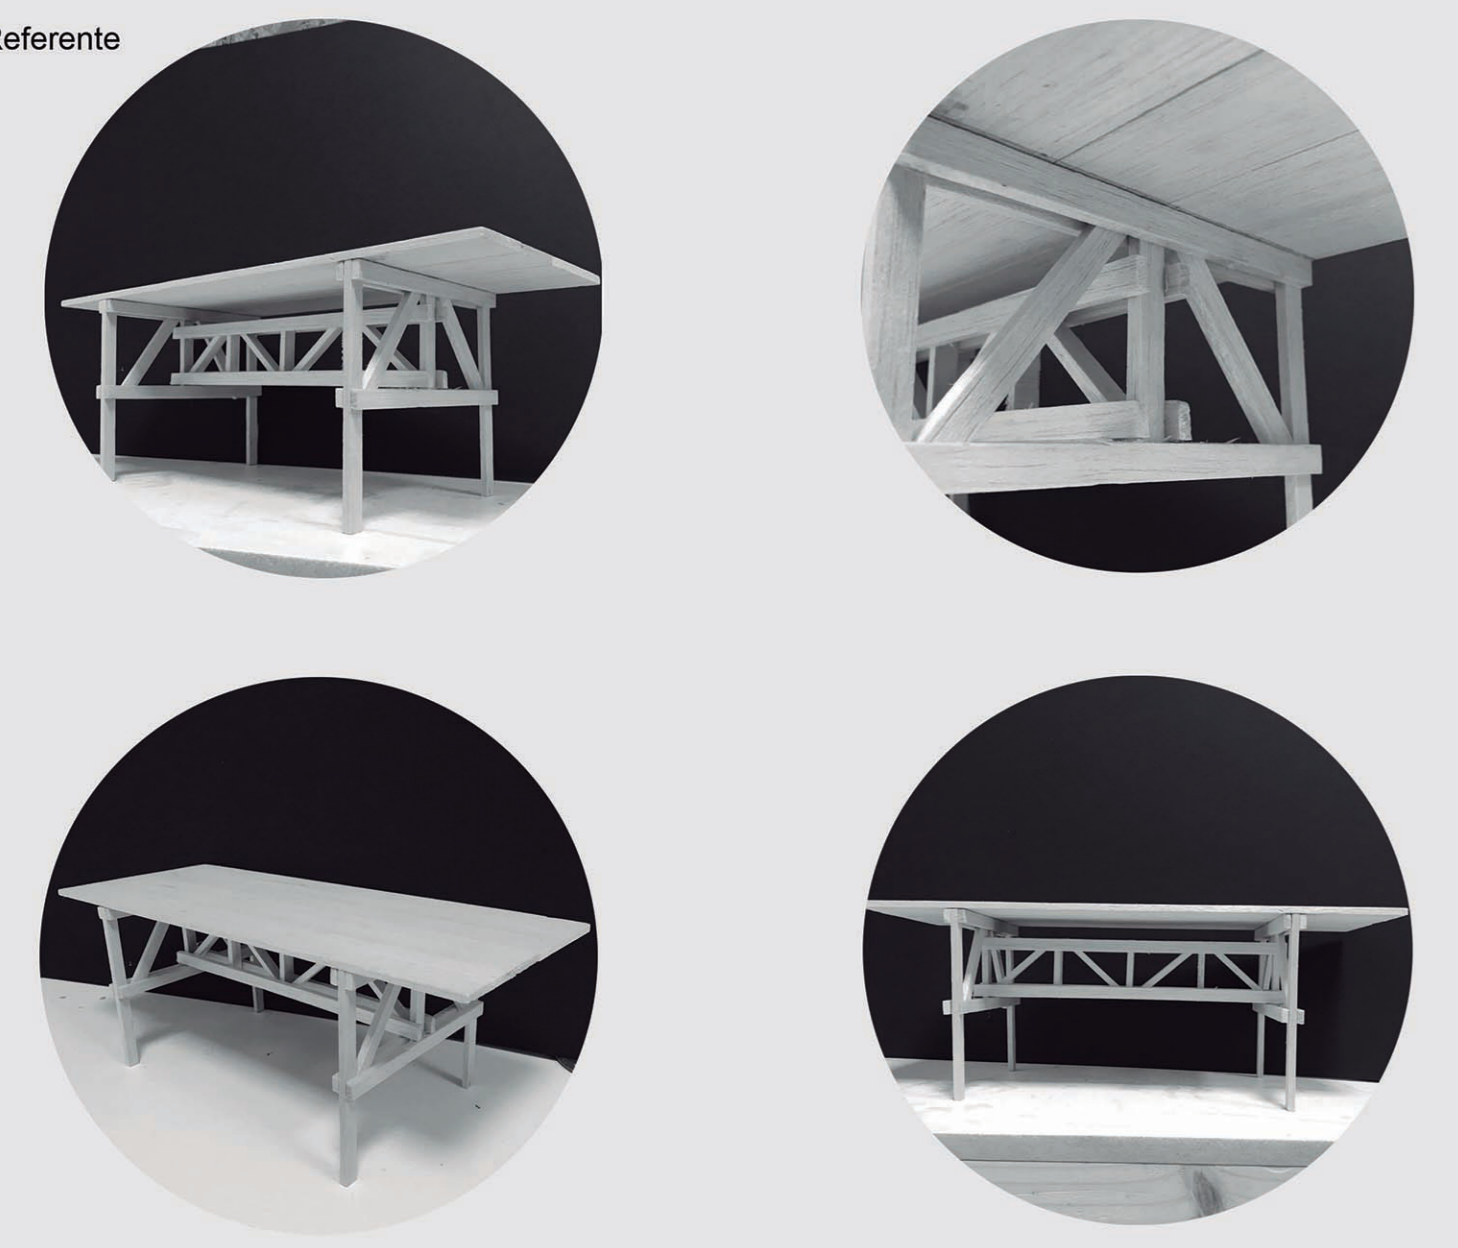



Isométrico Referente

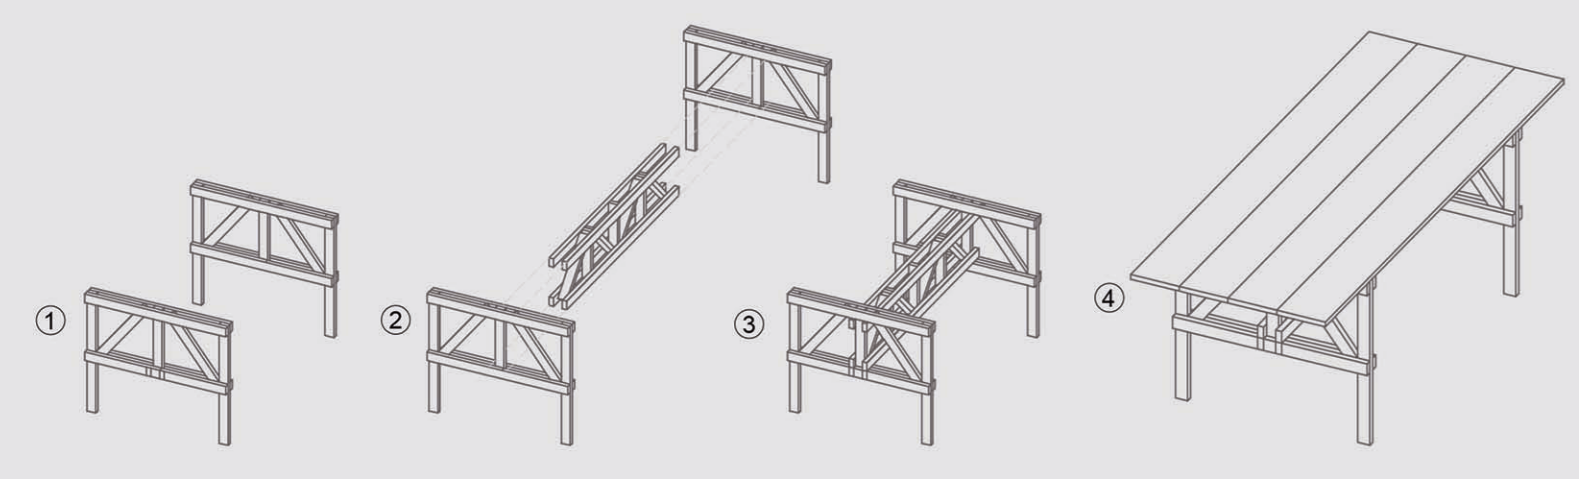


Imágenes Constructo

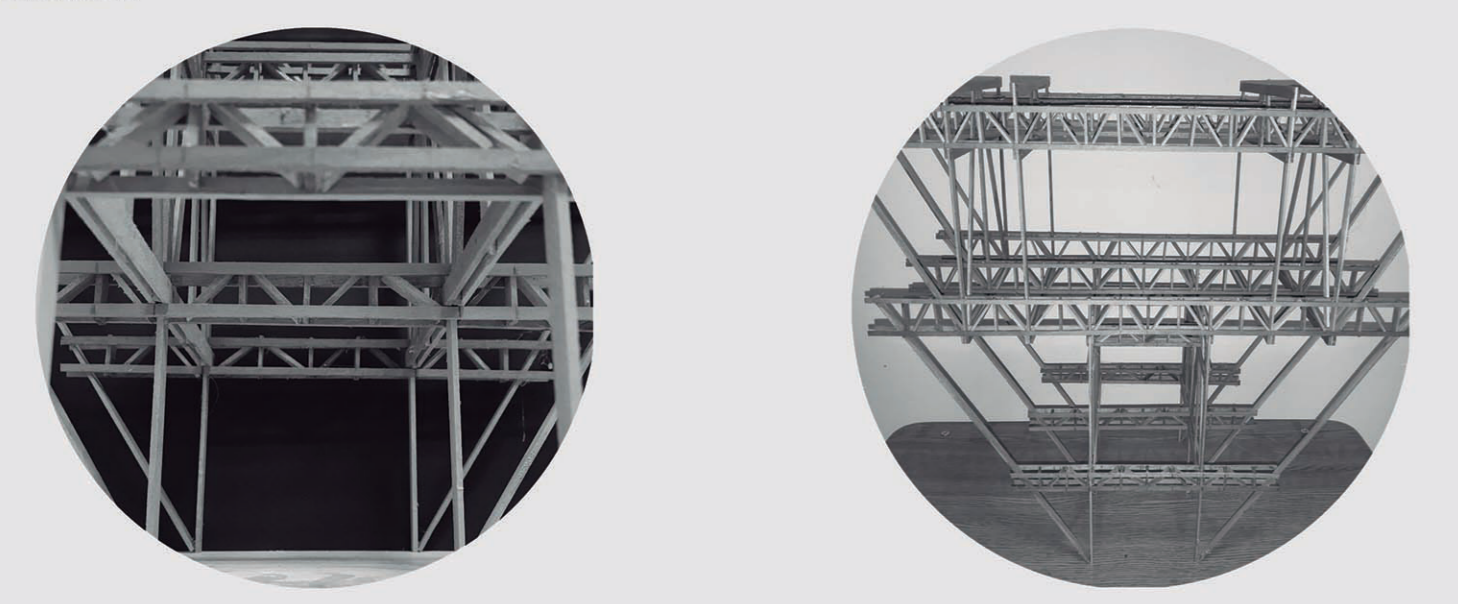


Isométrico Constructo

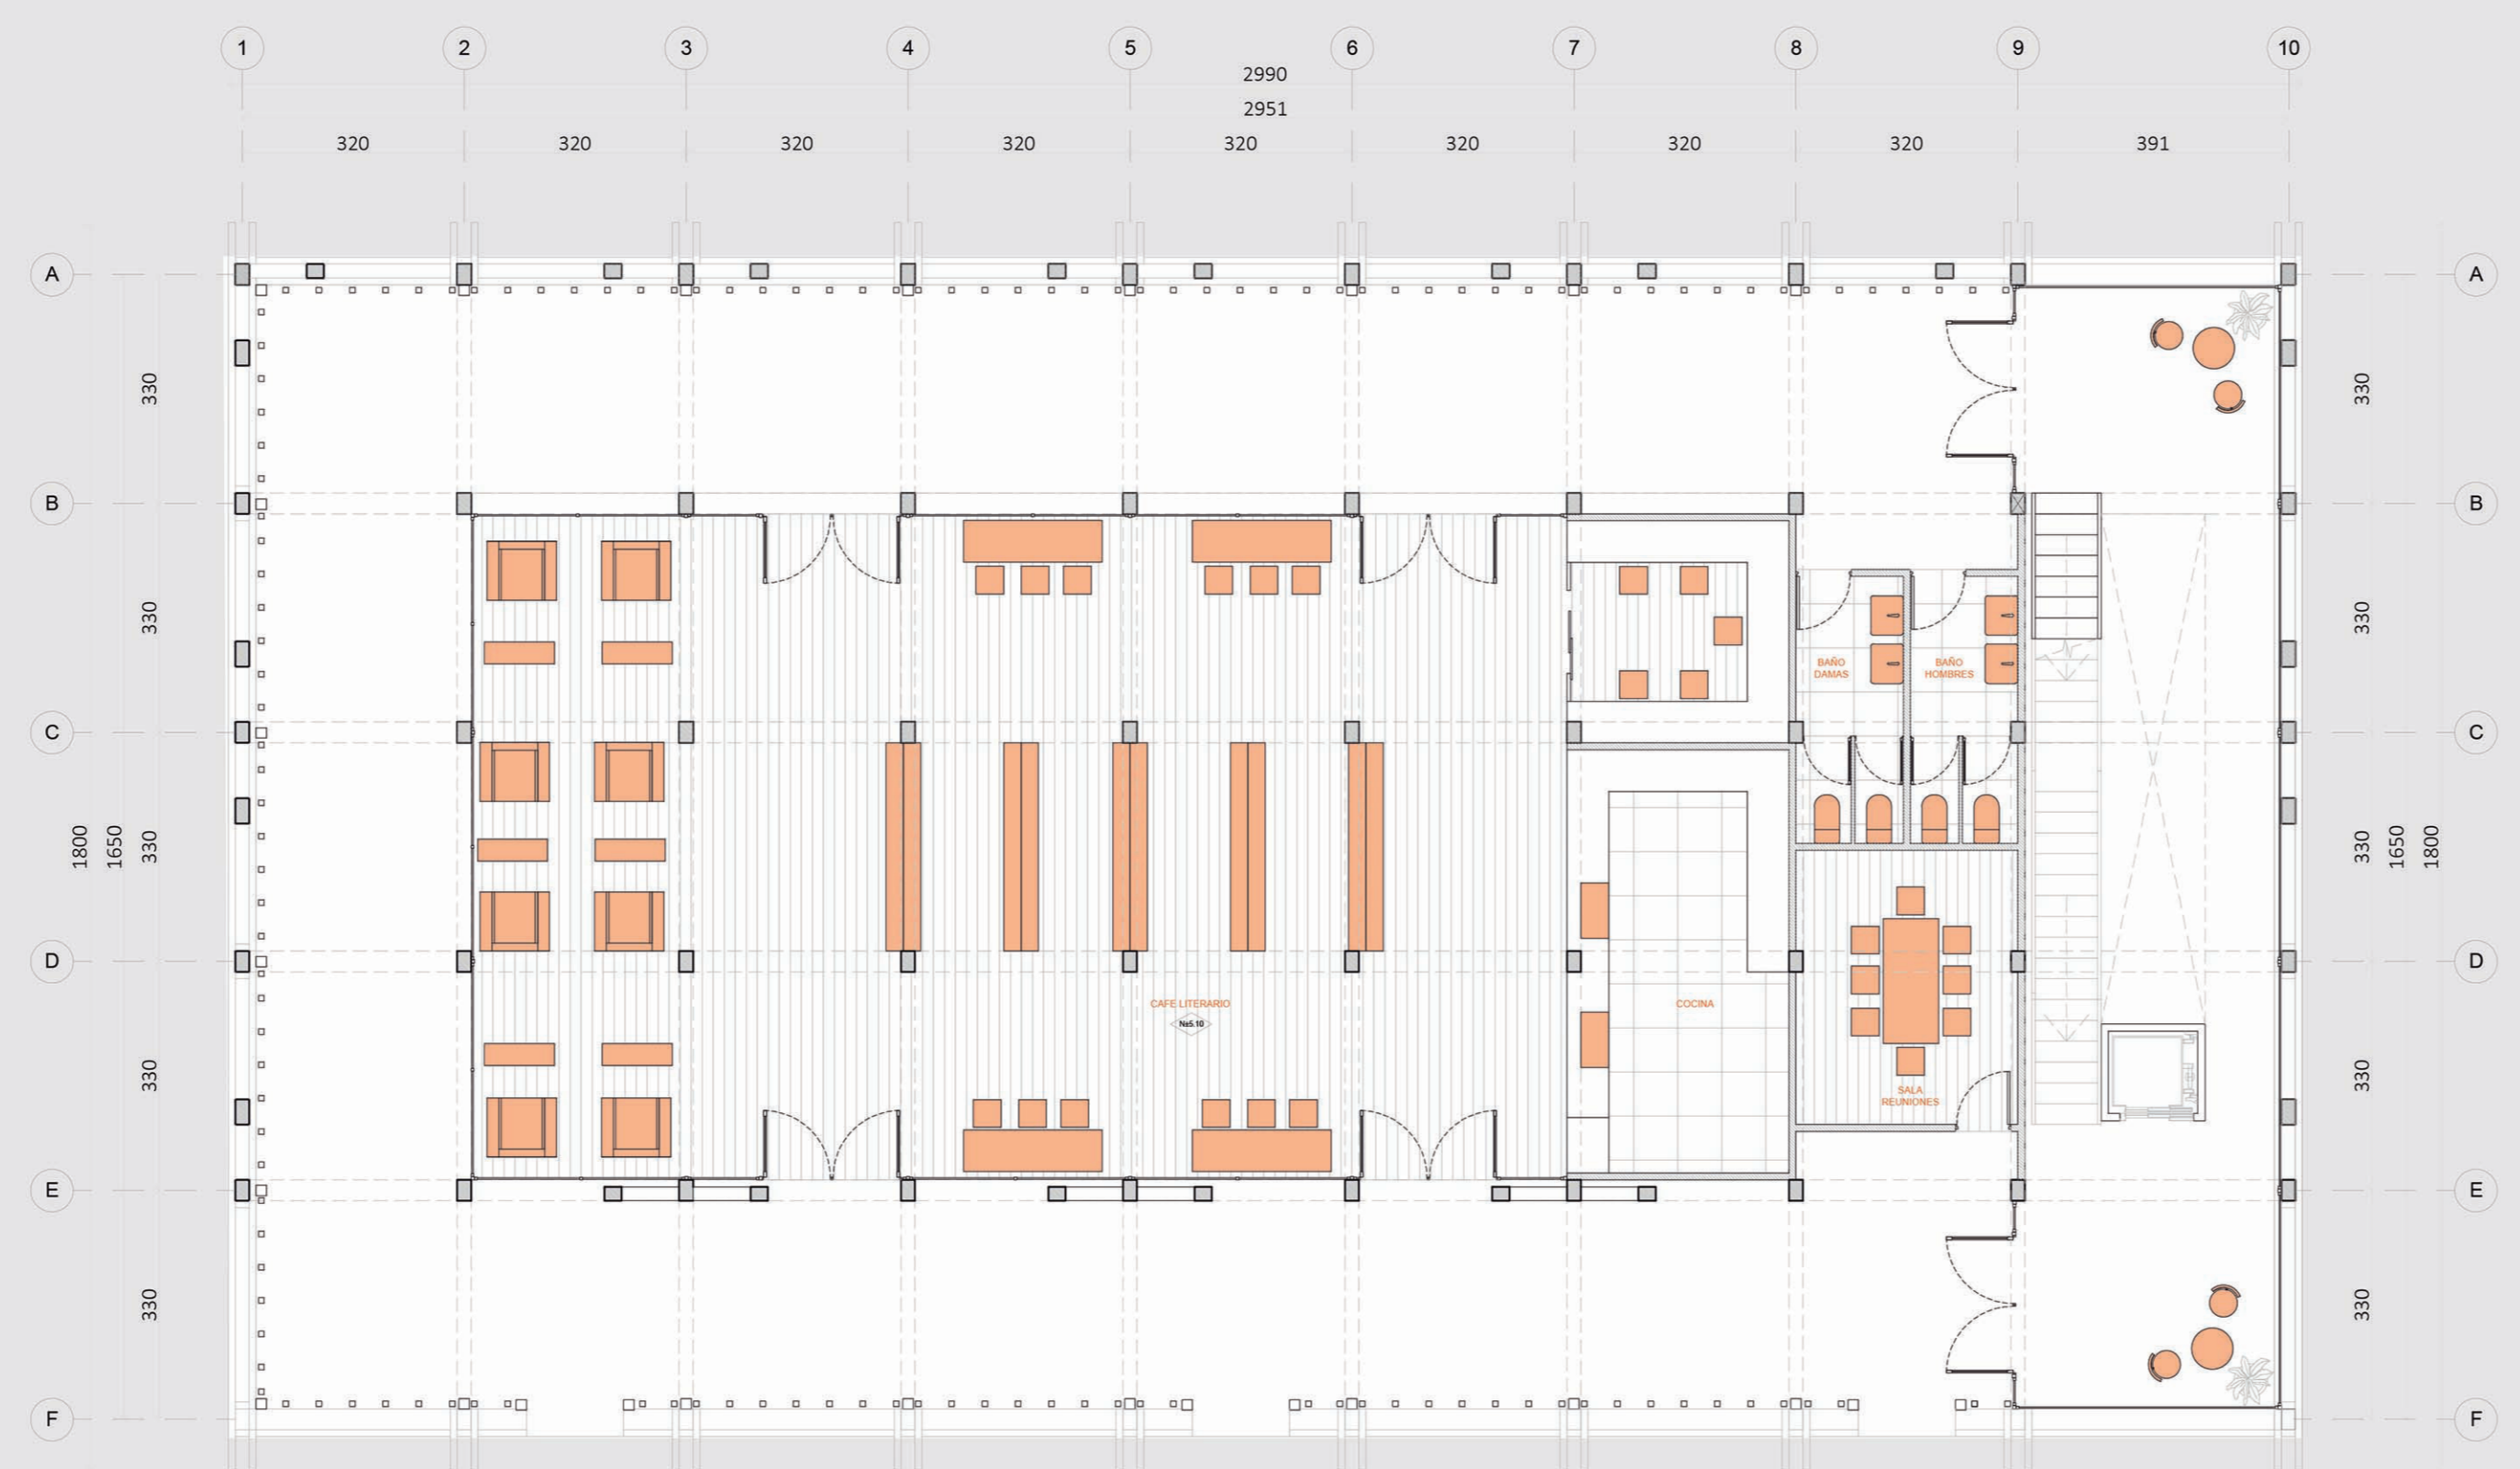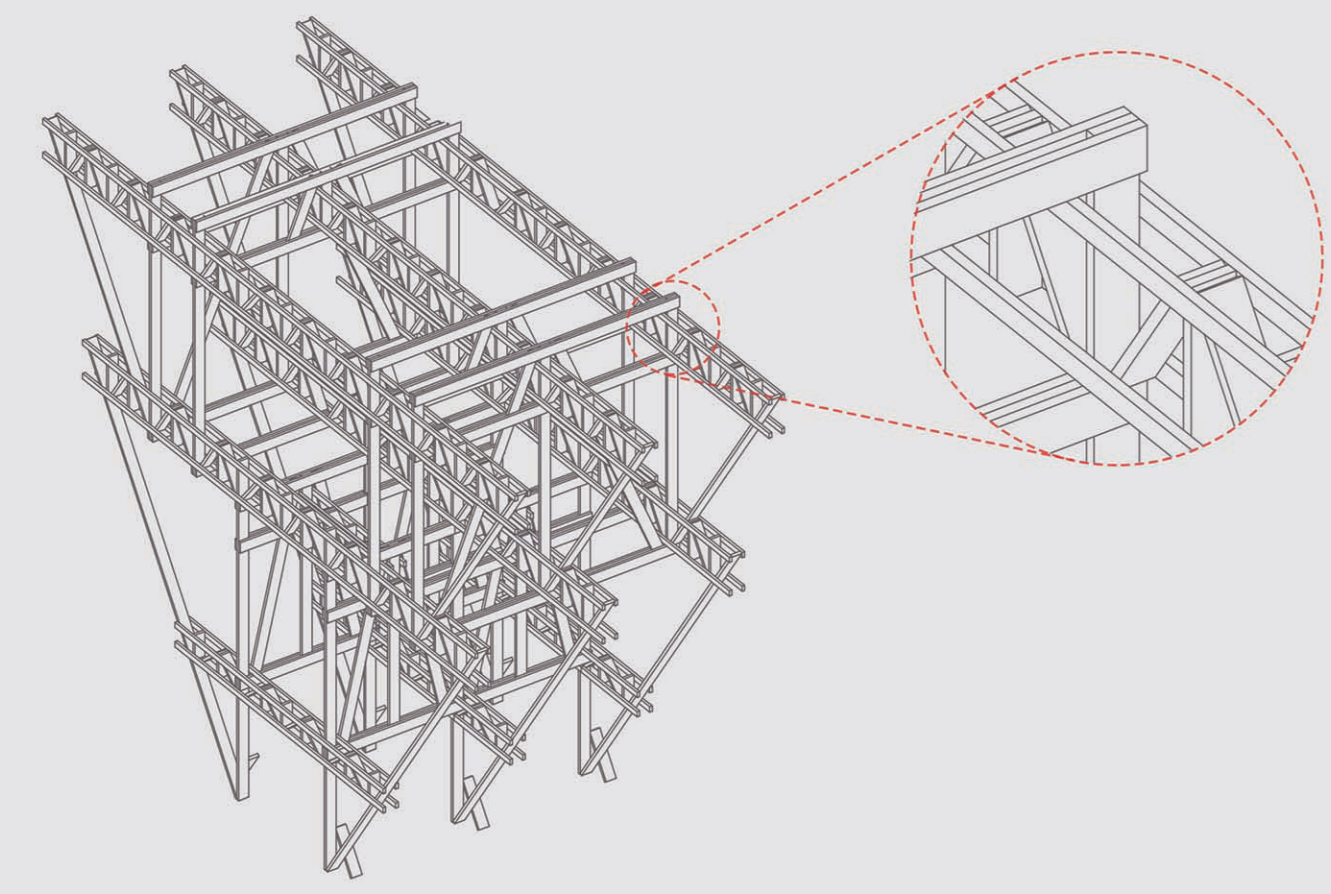


PLANTA NIVEL 02 - CAFE LITERARIO
Esc. 1:100

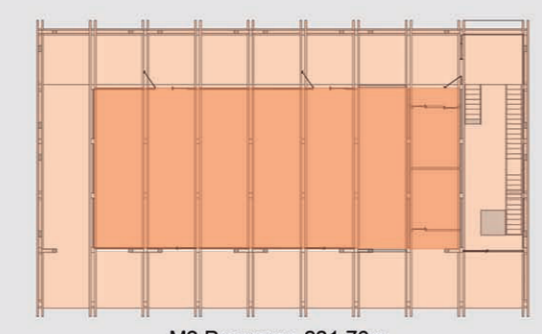


M2 Programa 221,76m
M2 Circulación 268,24m2

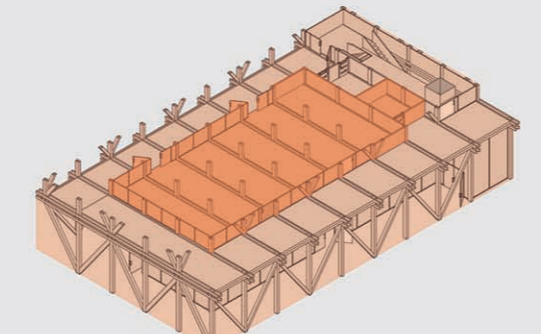


Público / Privado

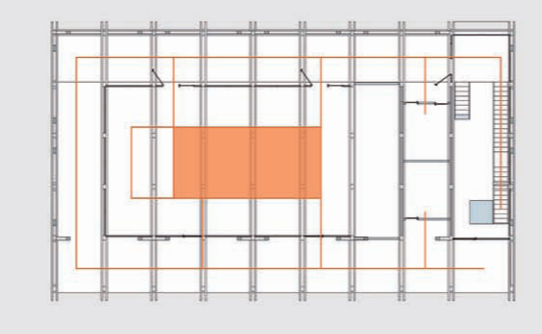


Circulaciones

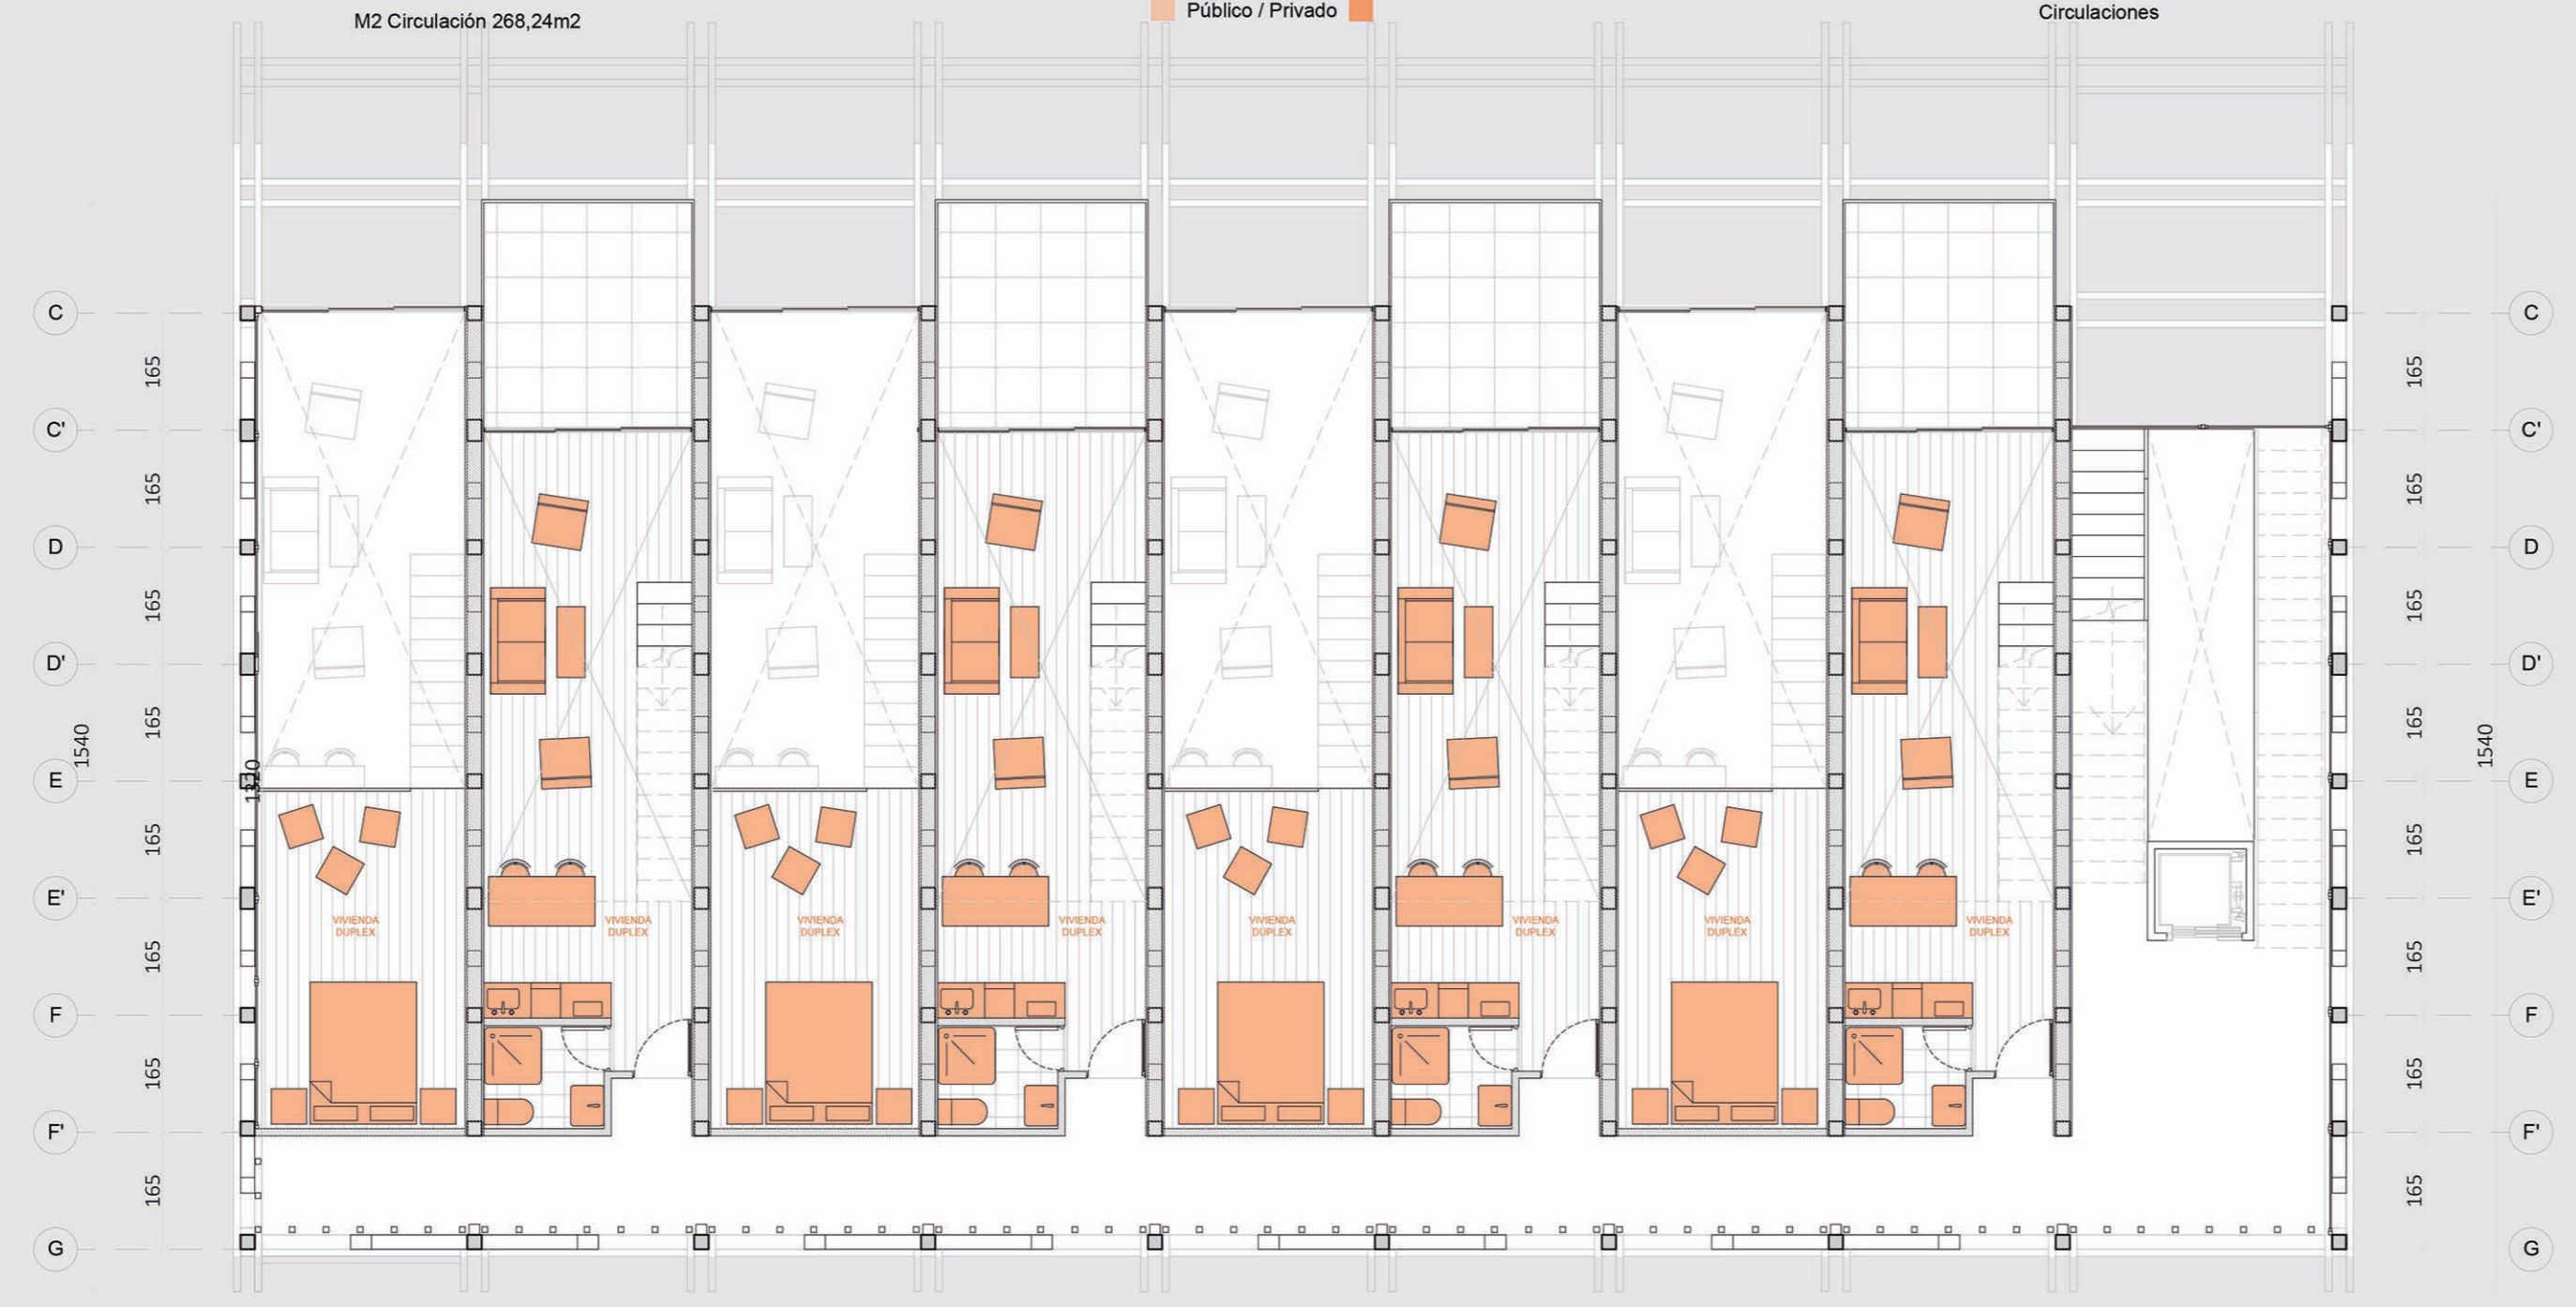


PLANTA NIVEL 04 - VIVIENDAS HABITACIONALES
Esc. 1:100

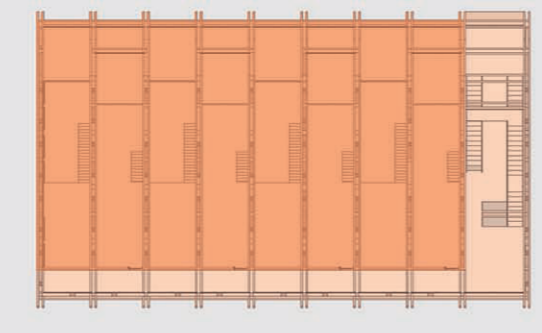


Público / Privado

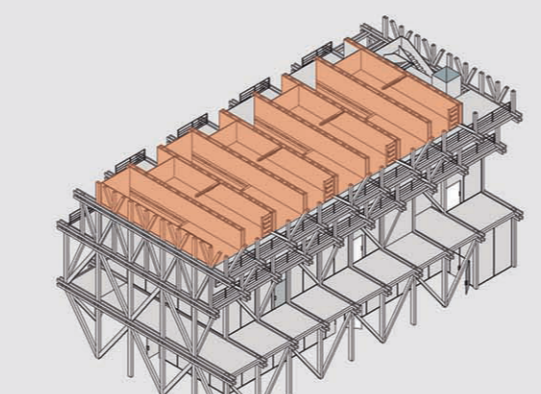


P4 190 M2 en Unidades Habitacionales

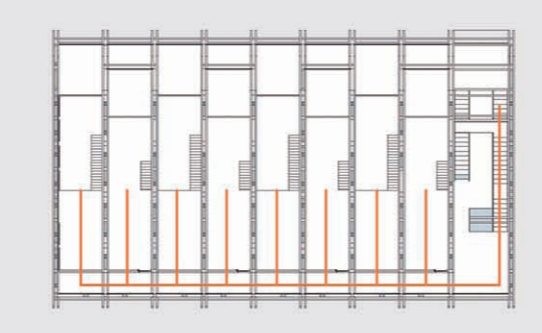

Circulaciones

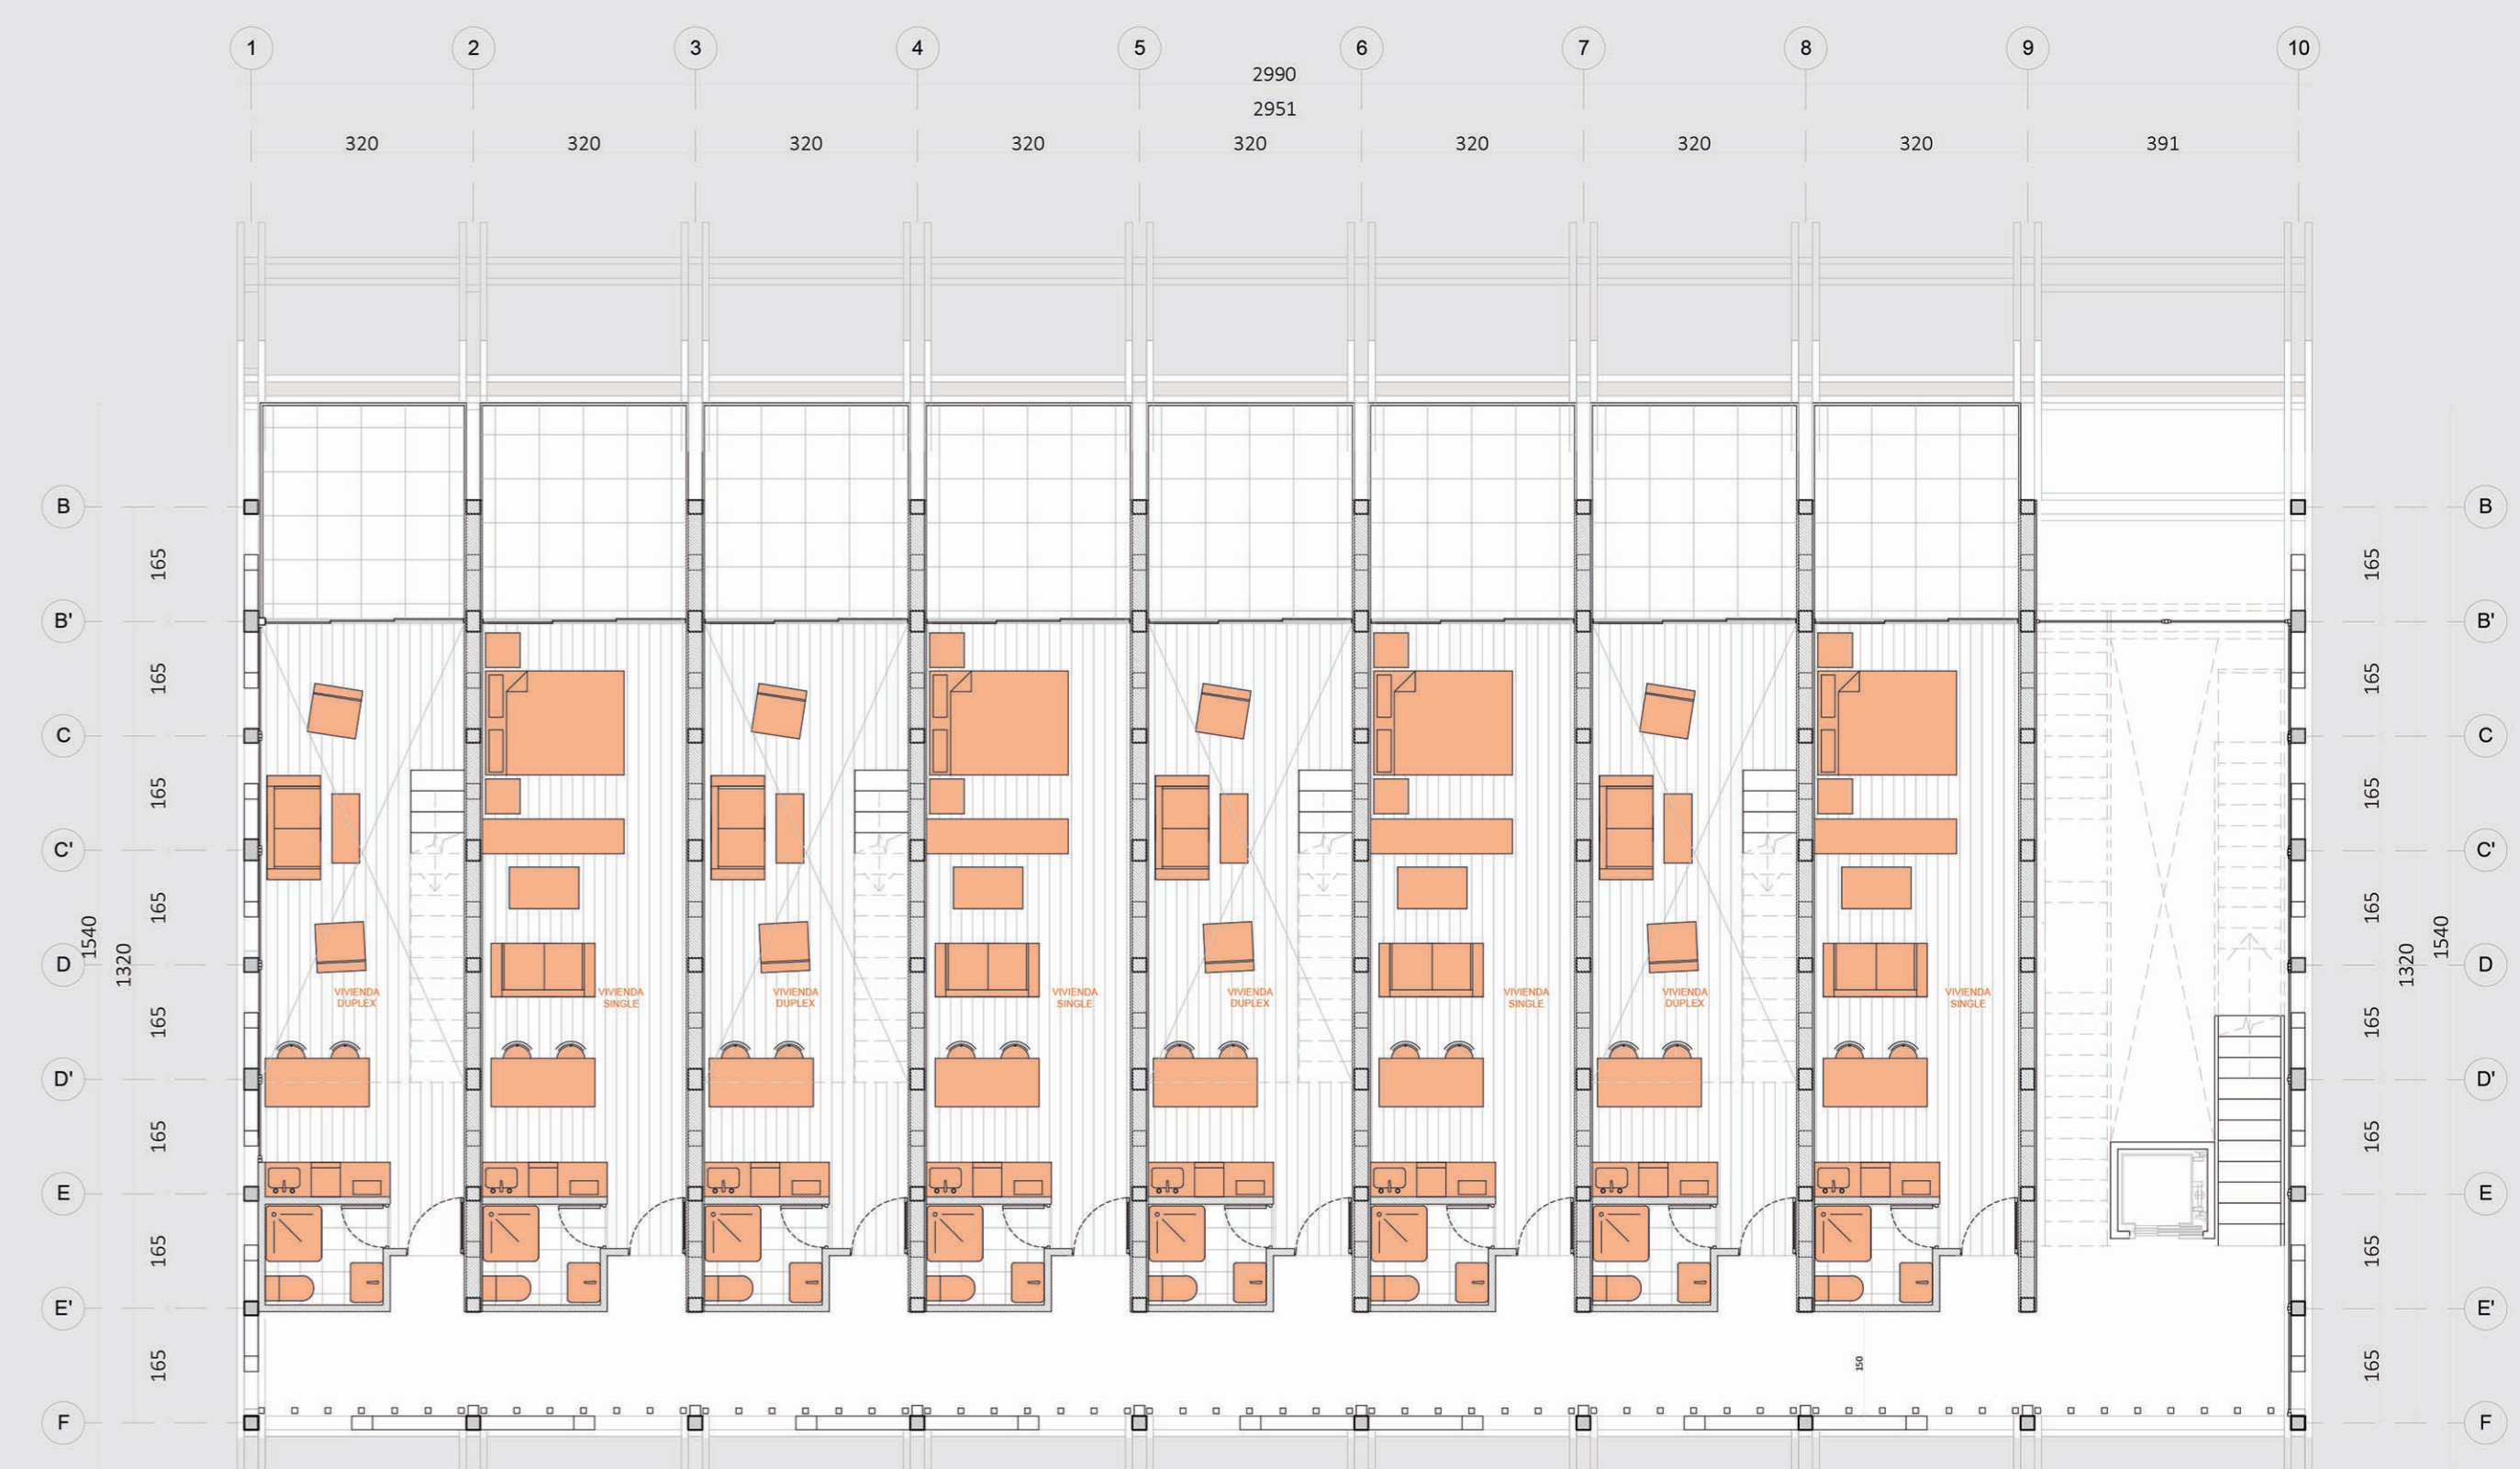


PLANTA NIVEL 03 - VIVIENDAS HABITACIONALES
Esc. 1:100

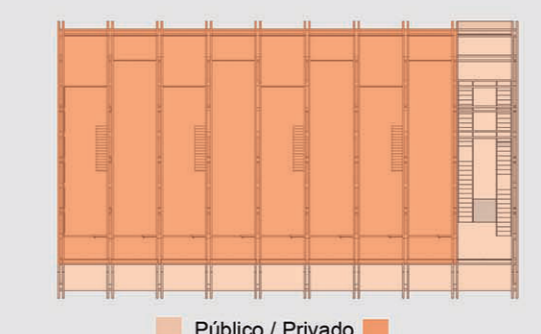


Público / Privado




P3 253 M2 en Unidades Habitacionales

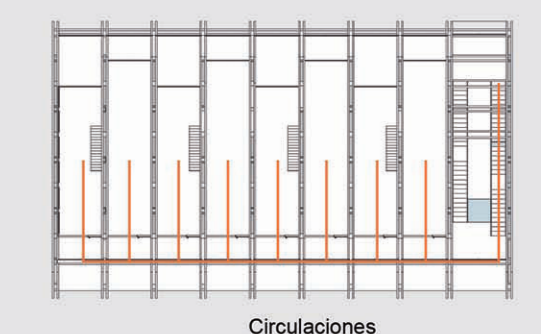


Circulaciones

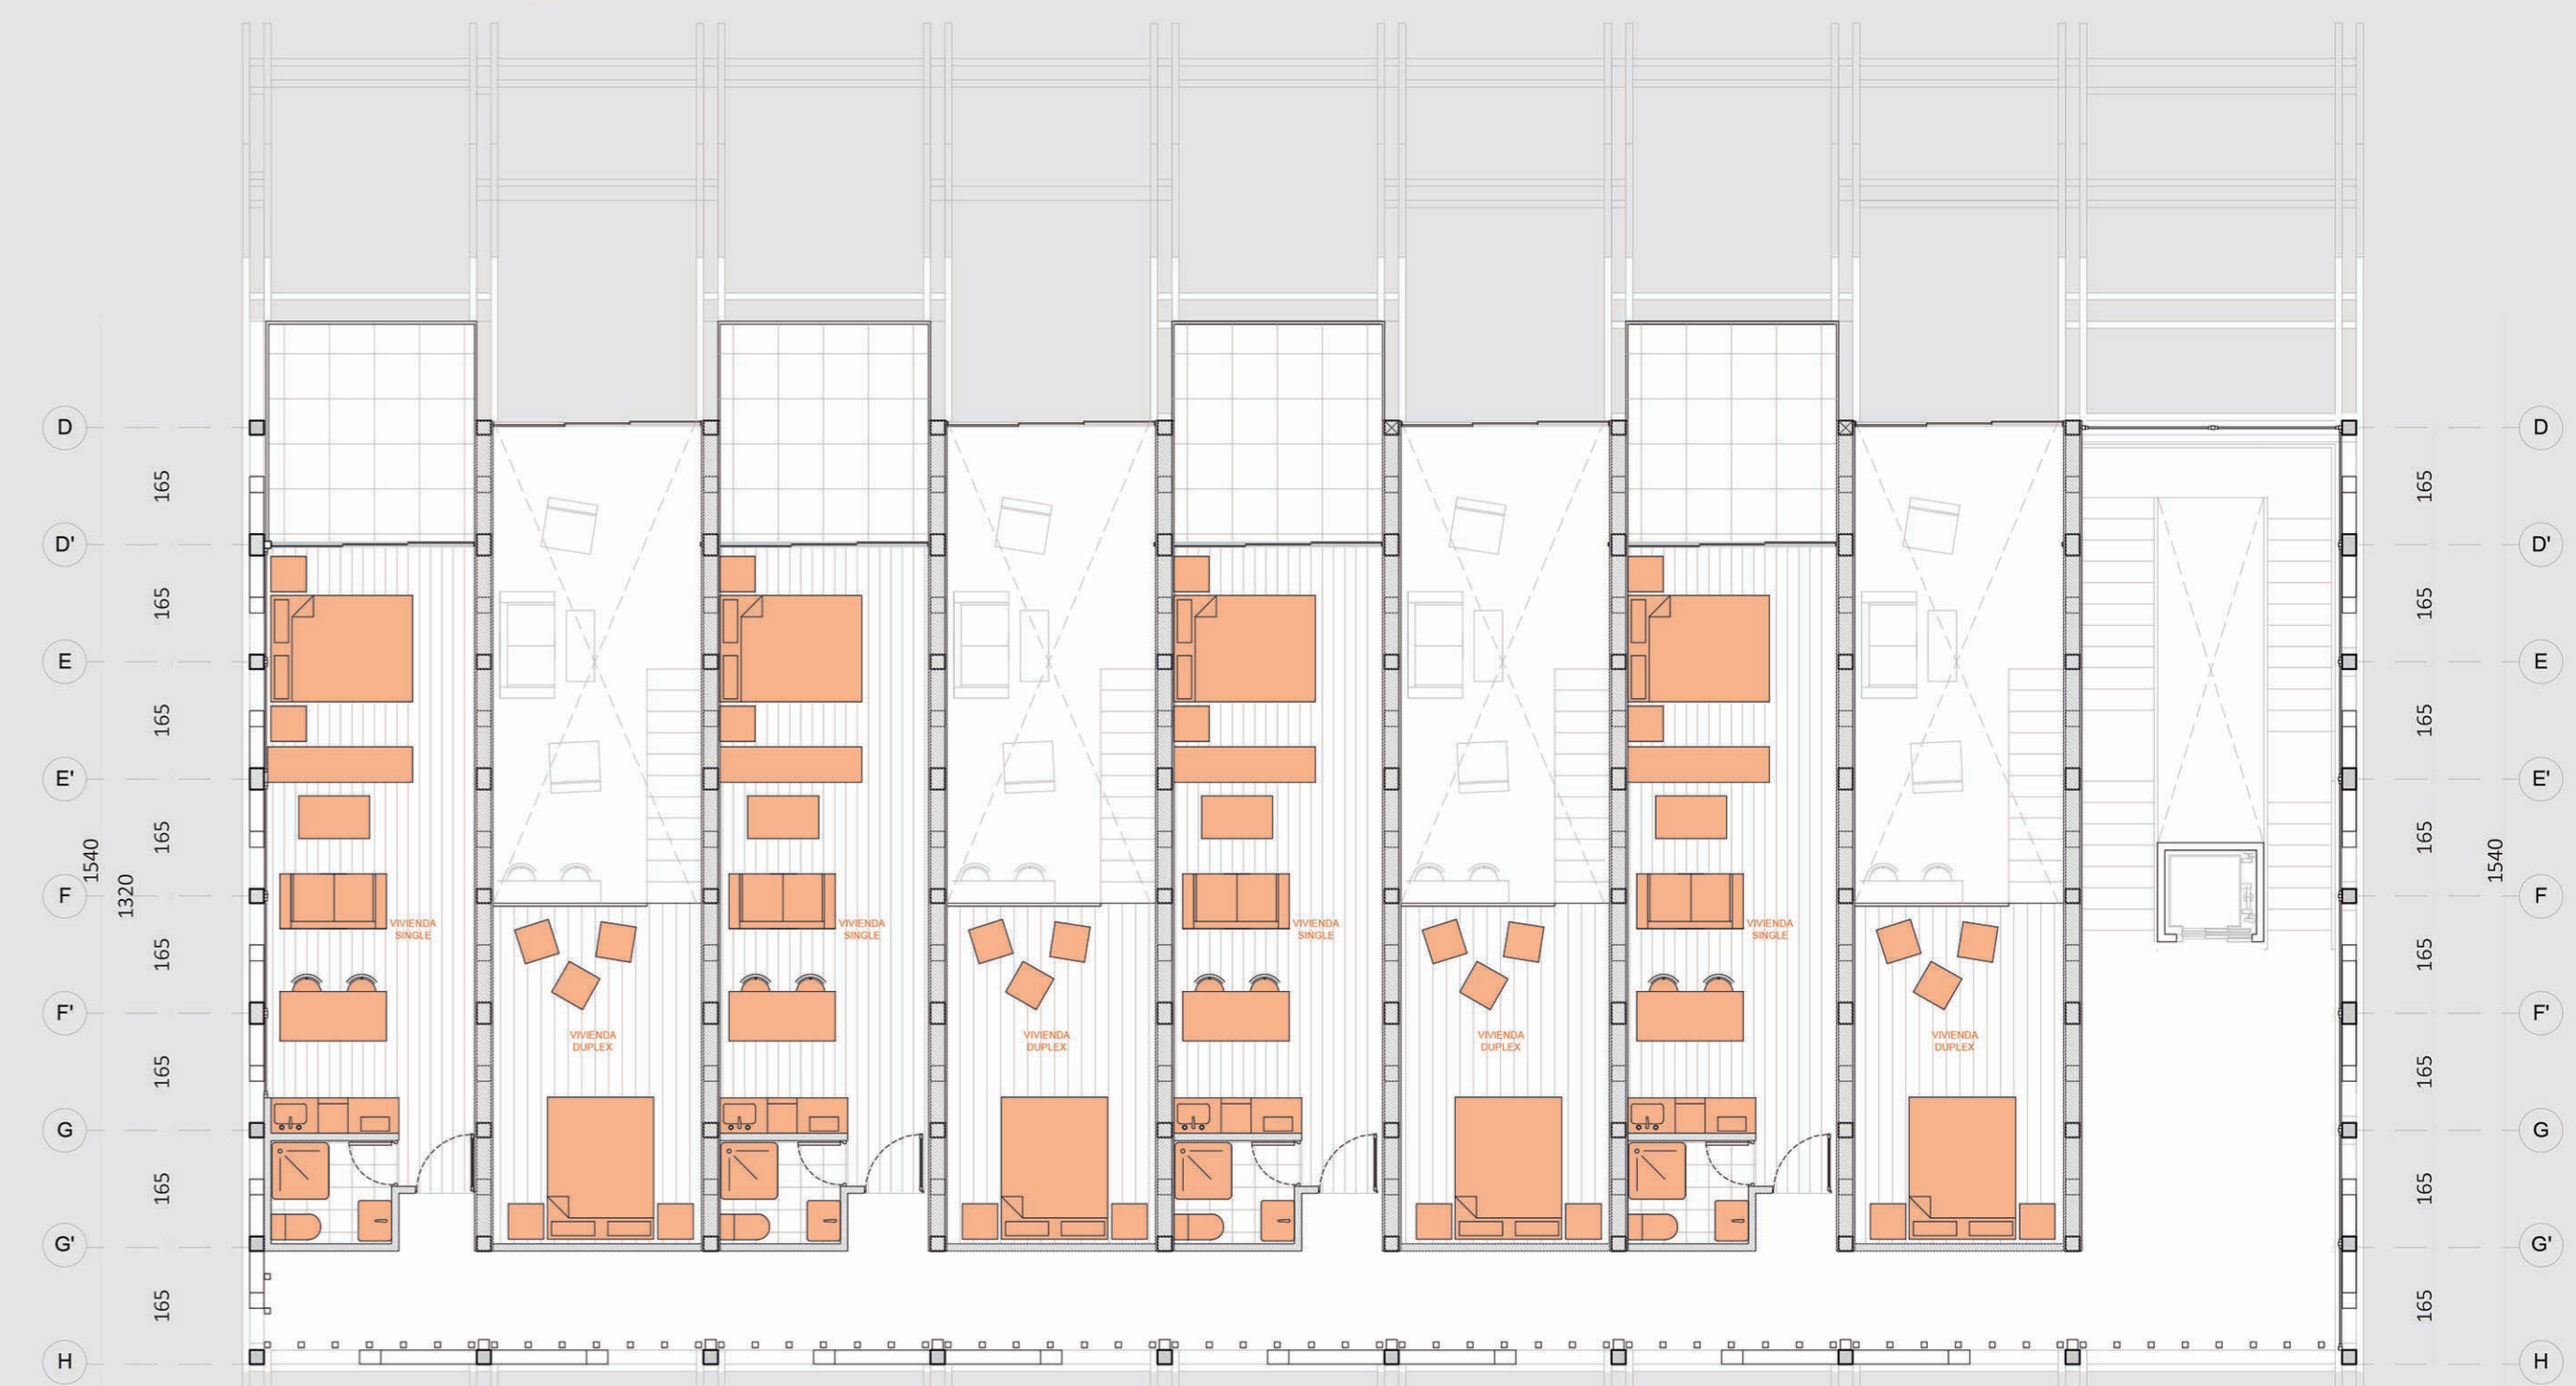


PLANTA NIVEL 05 - VIVIENDAS HABITACIONALES
Esc. 1:100

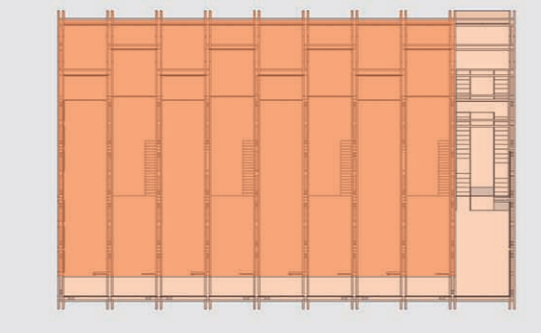

Público / Privado

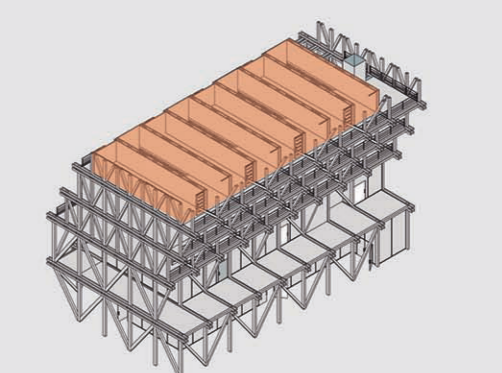

P5 190 M2 en Unidades Habitacionales

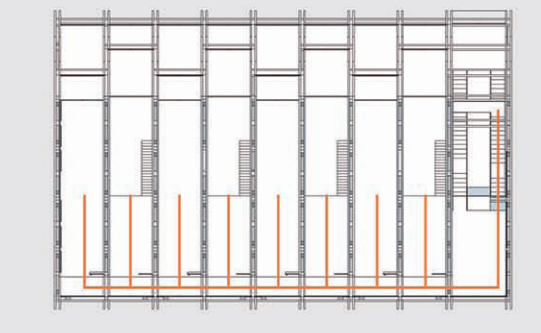

Circulaciones