



Emplazamiento / Cortes

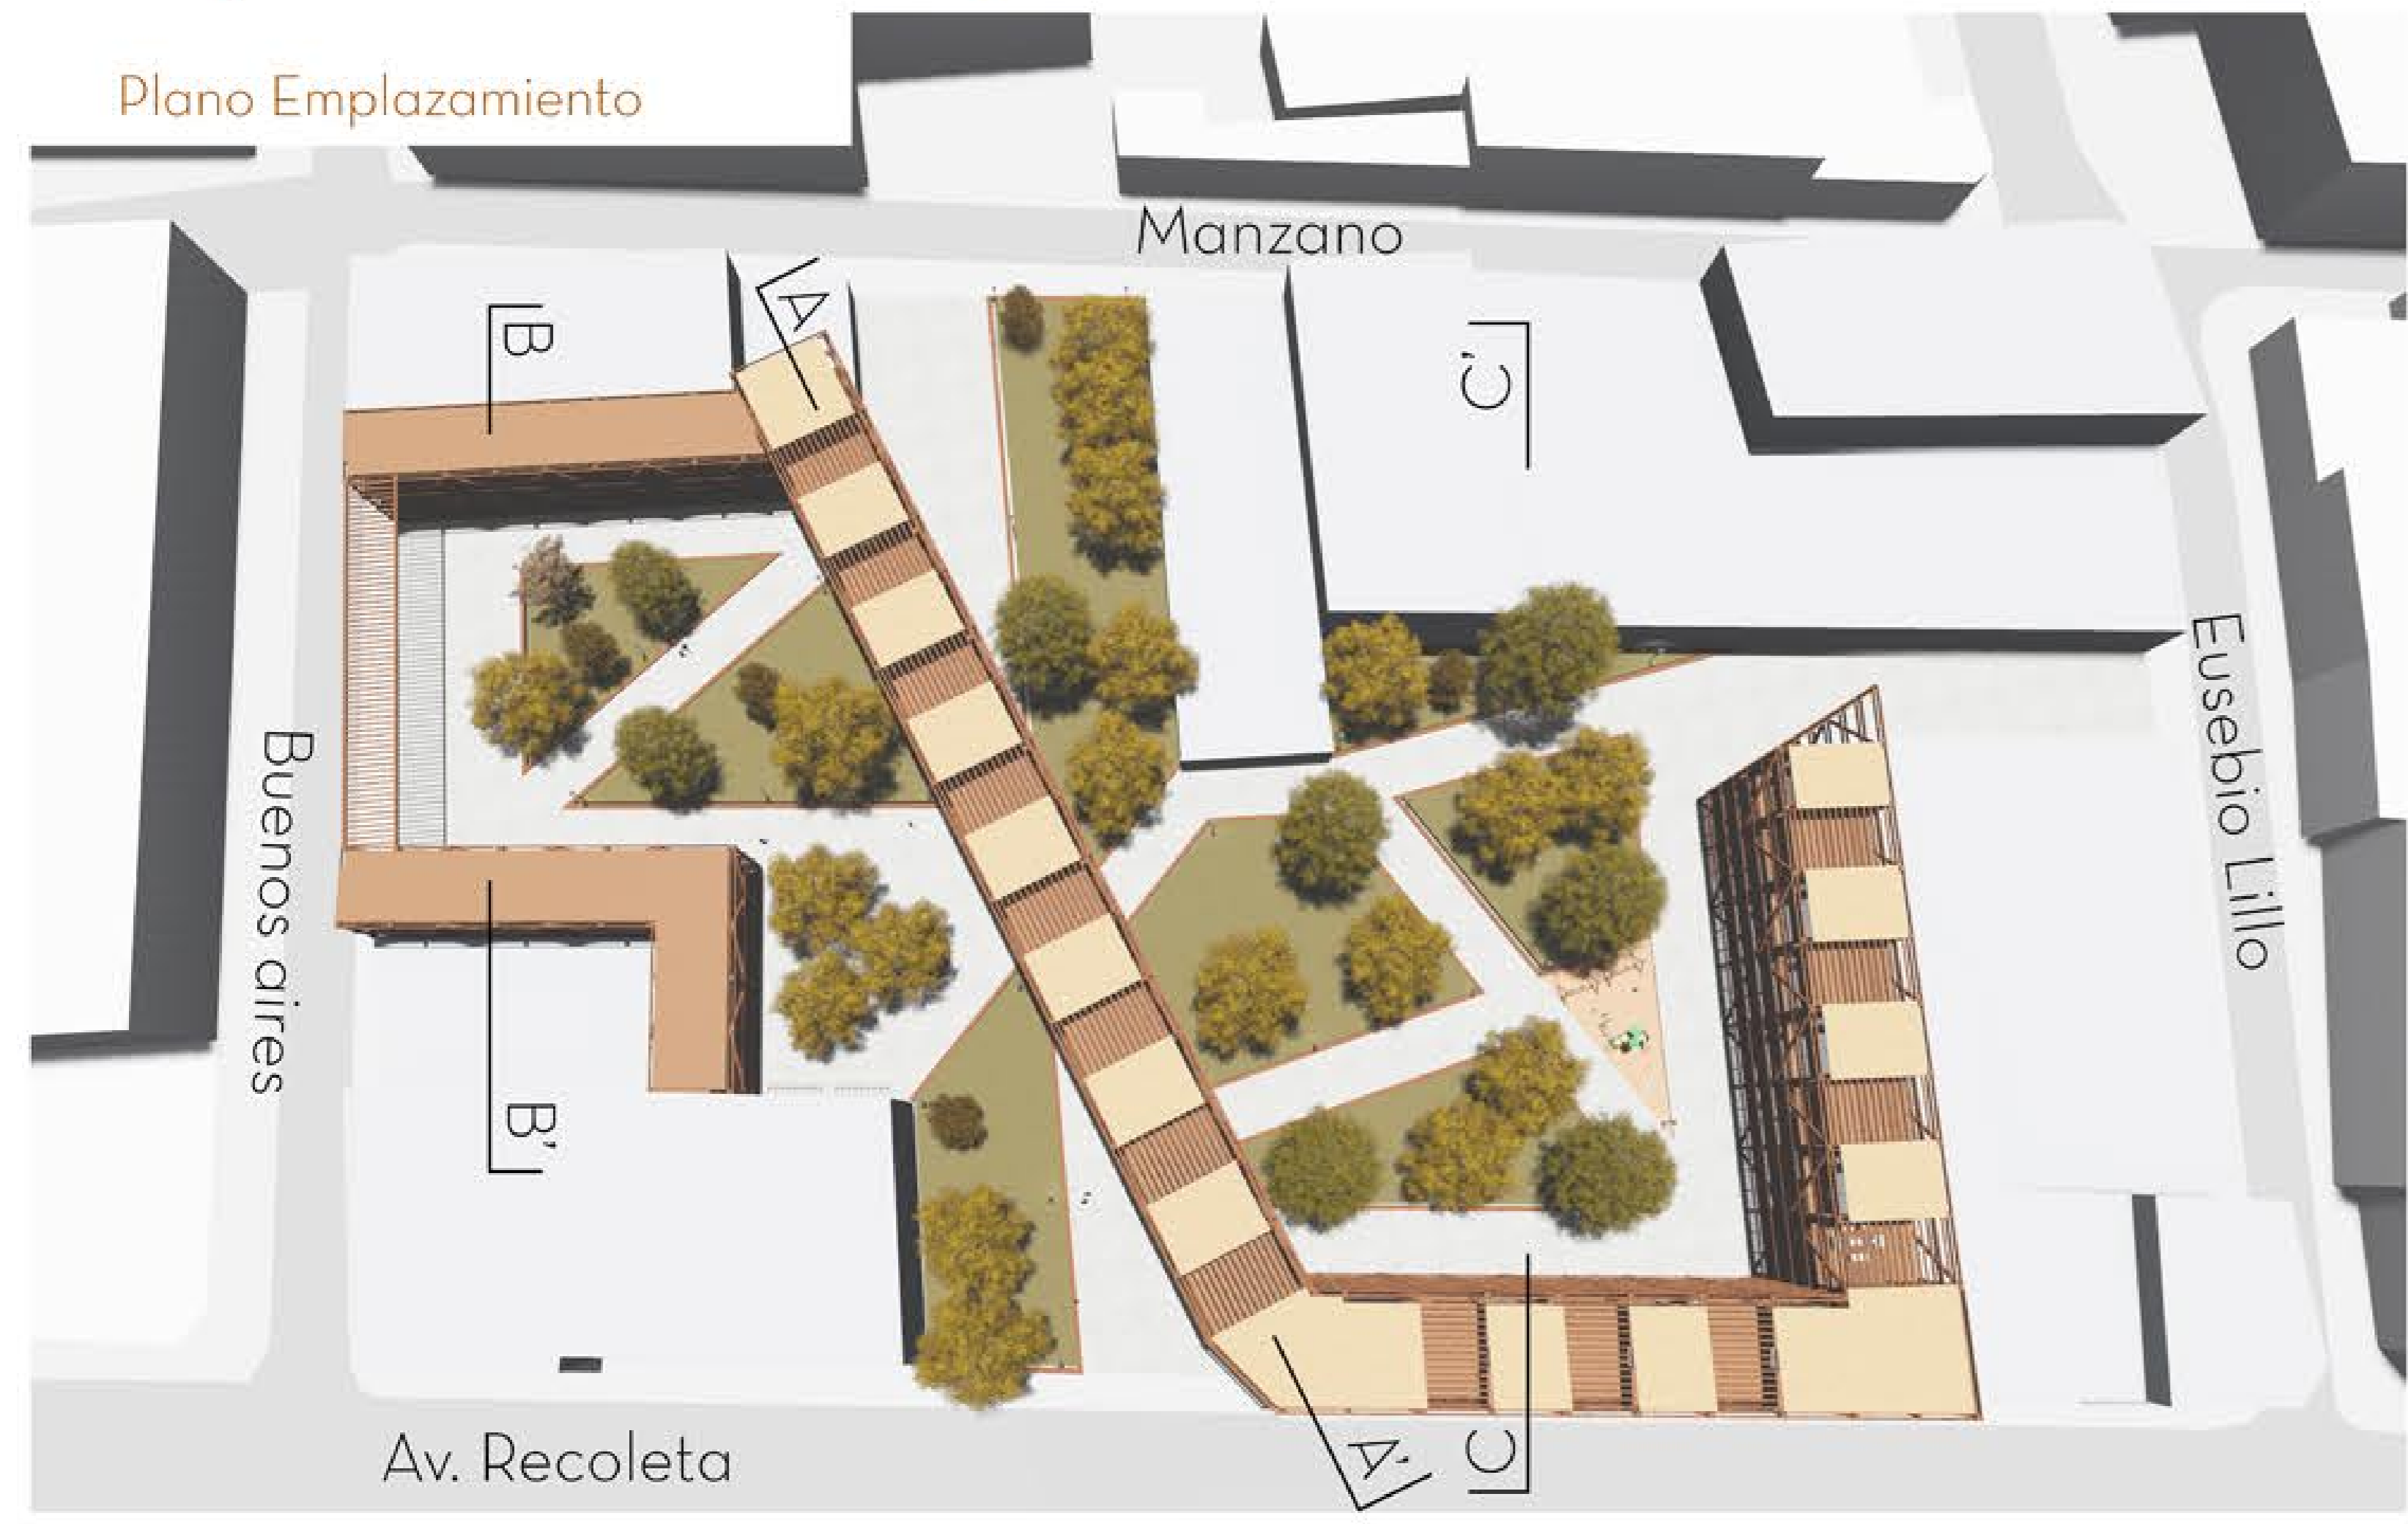


Esquema Conectores

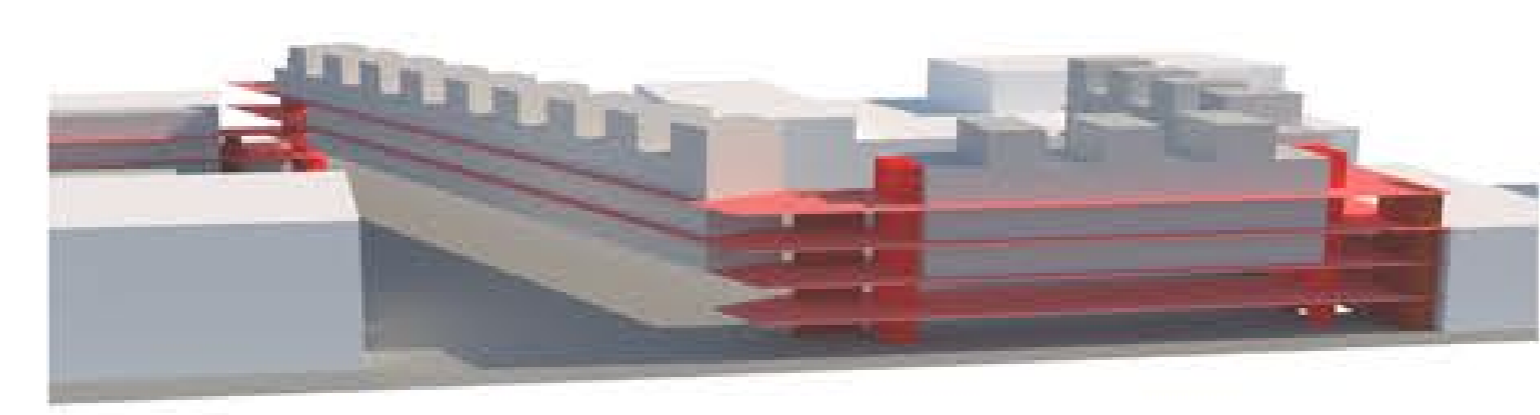


- Cajas ascensores
- Pasillos
- Escaleras

Corte C - C'

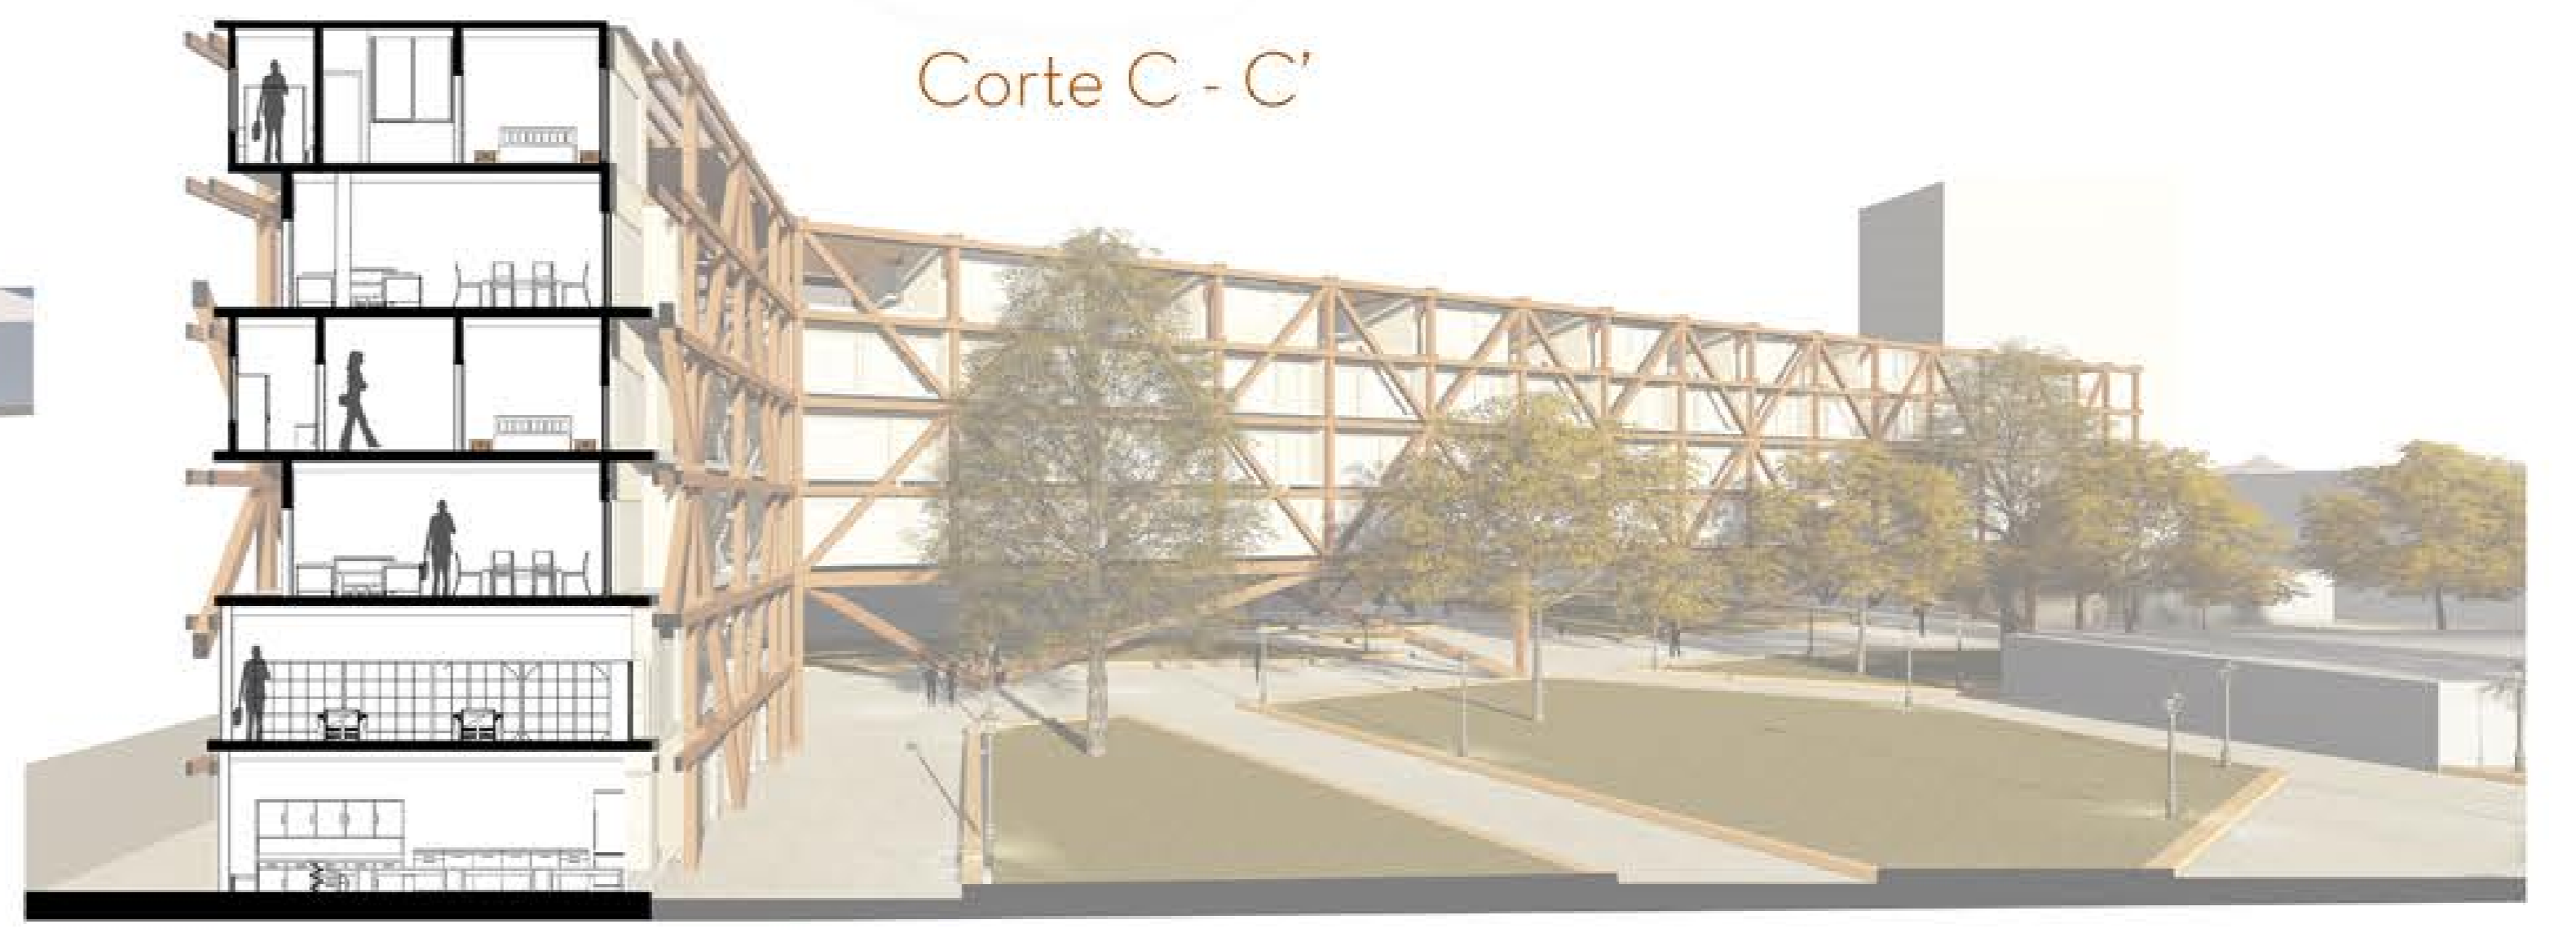

Corte B - B'

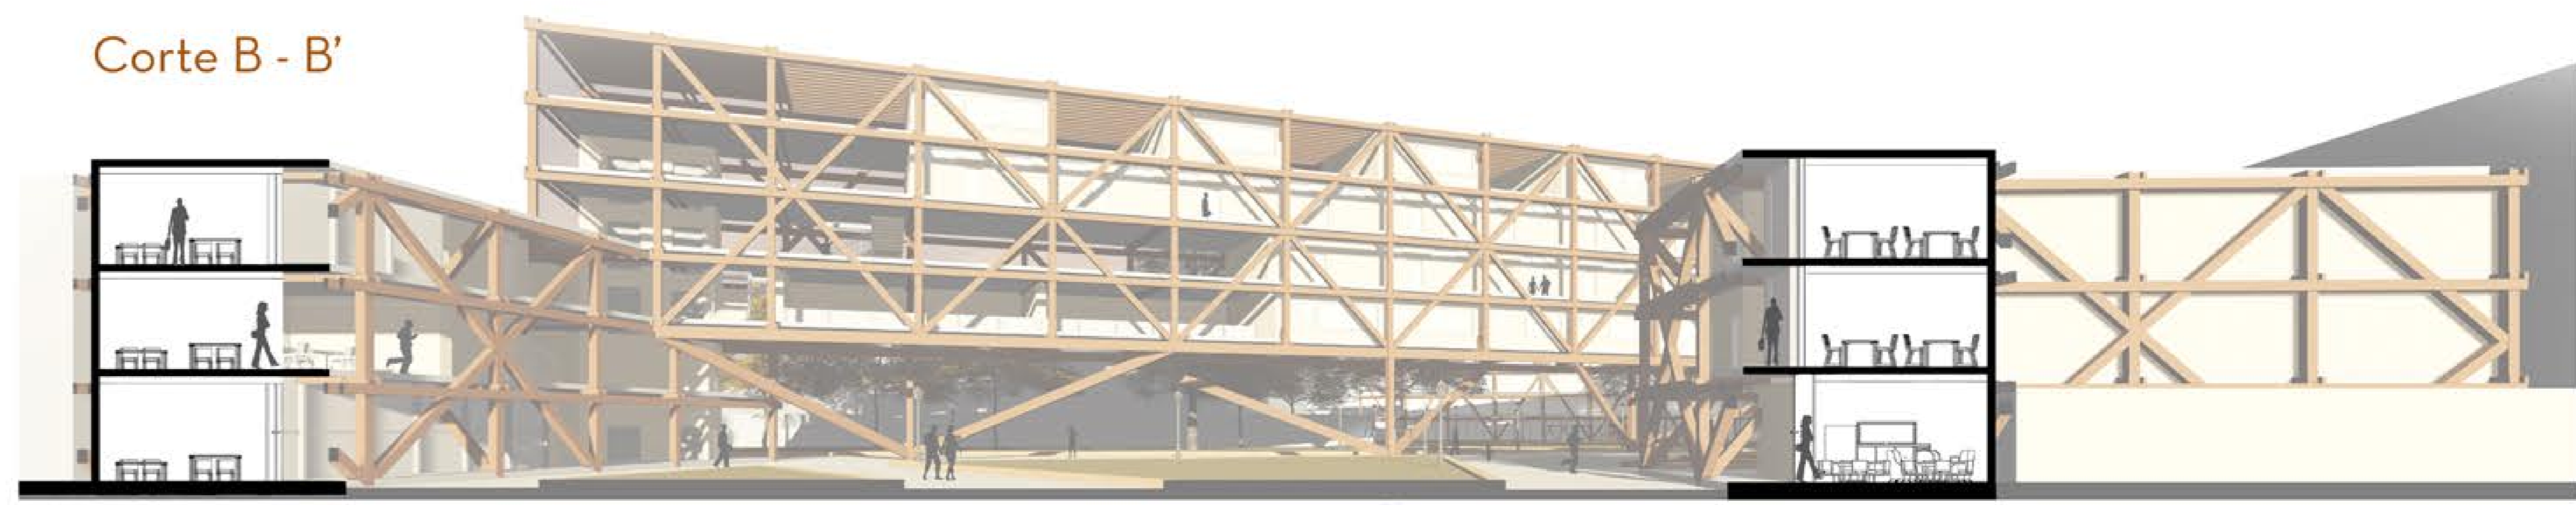

Corte A - A'

