






PLANTA PRIMER NIVEL
ESC 1:300

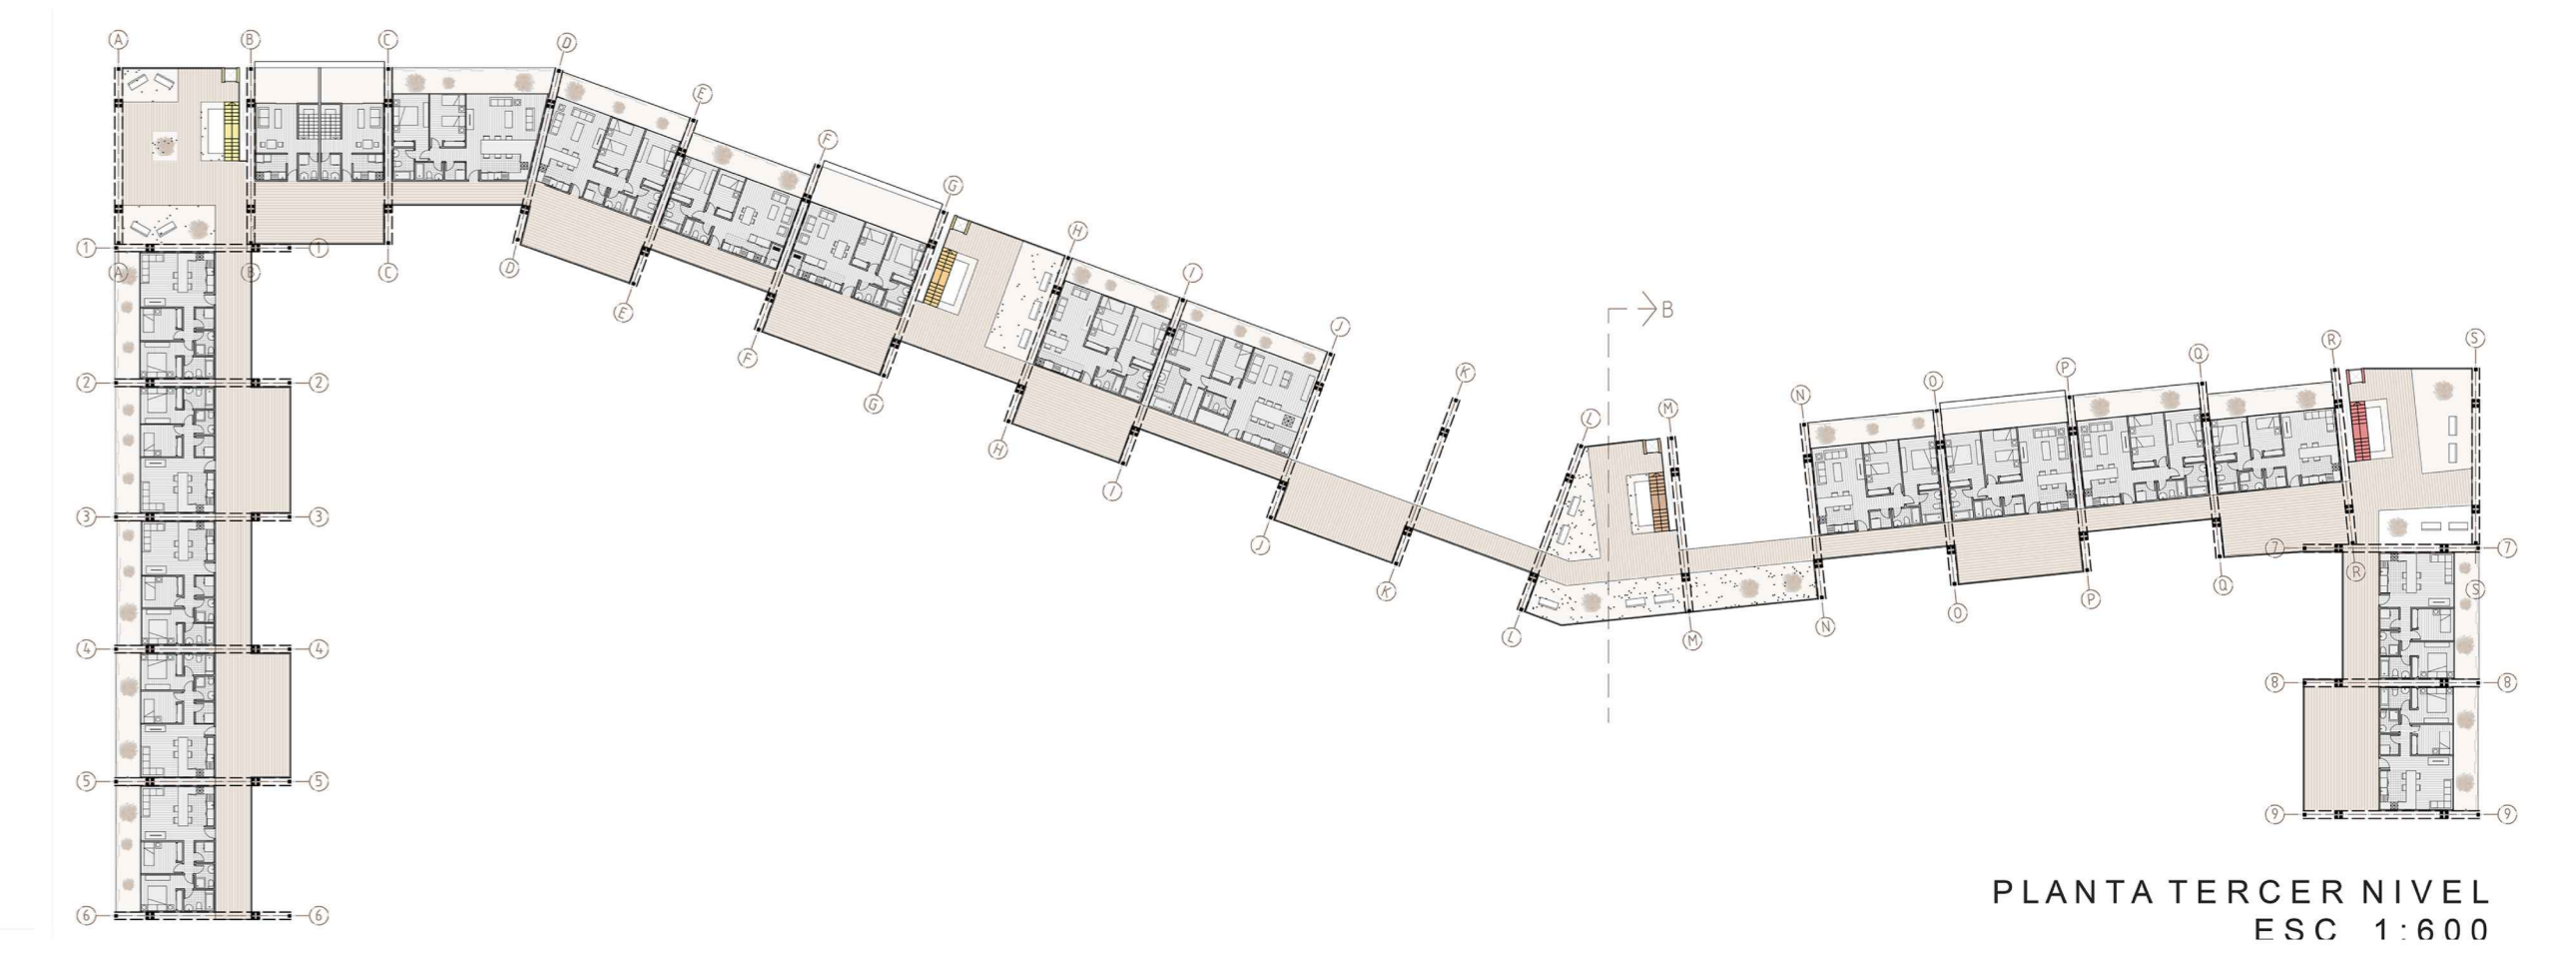


PLANTA TERCER NIVEL
ESC 1:600

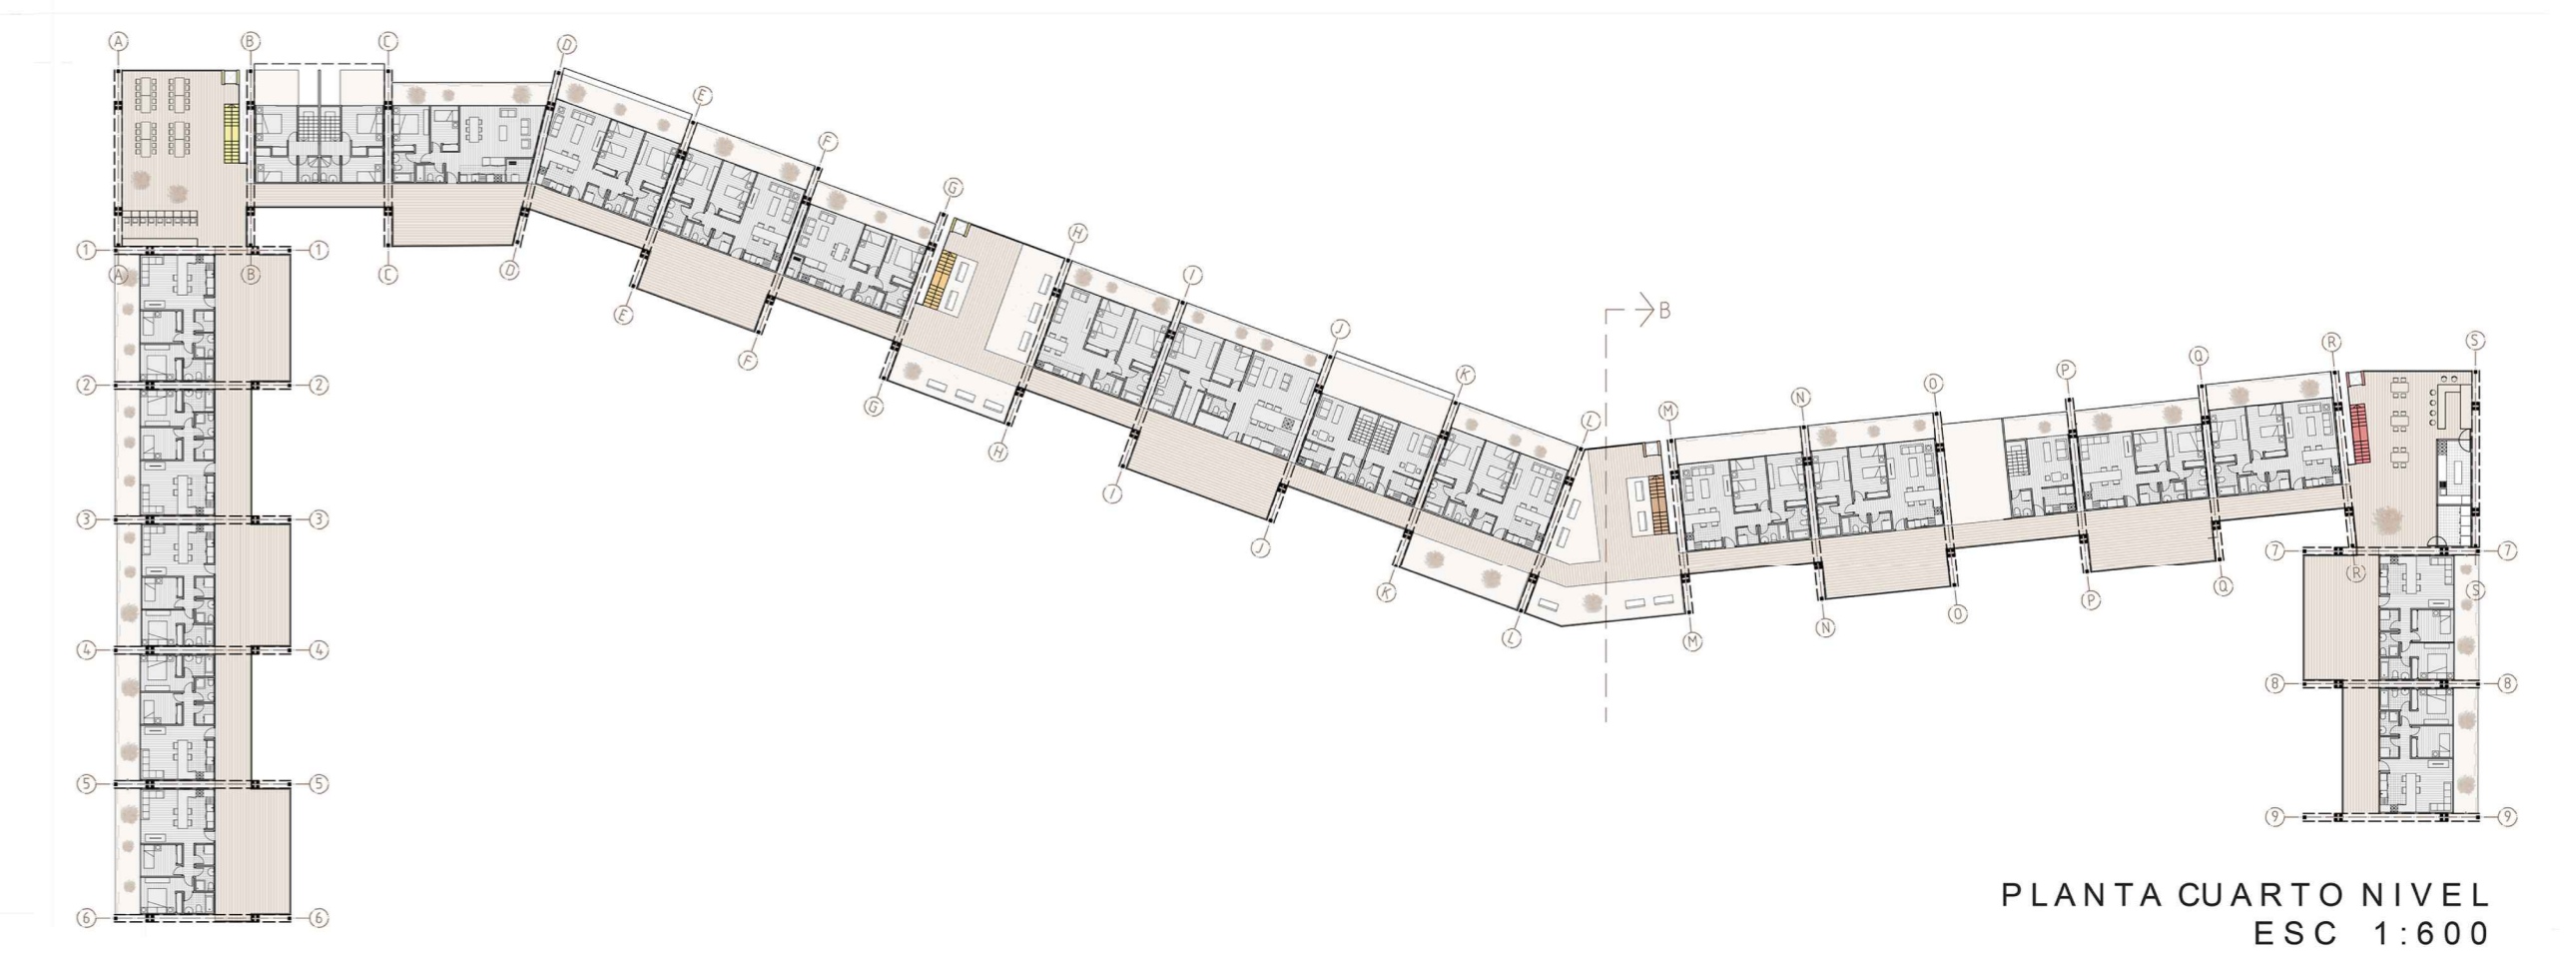


PLANTA CUARTO NIVEL
ESC 1:600

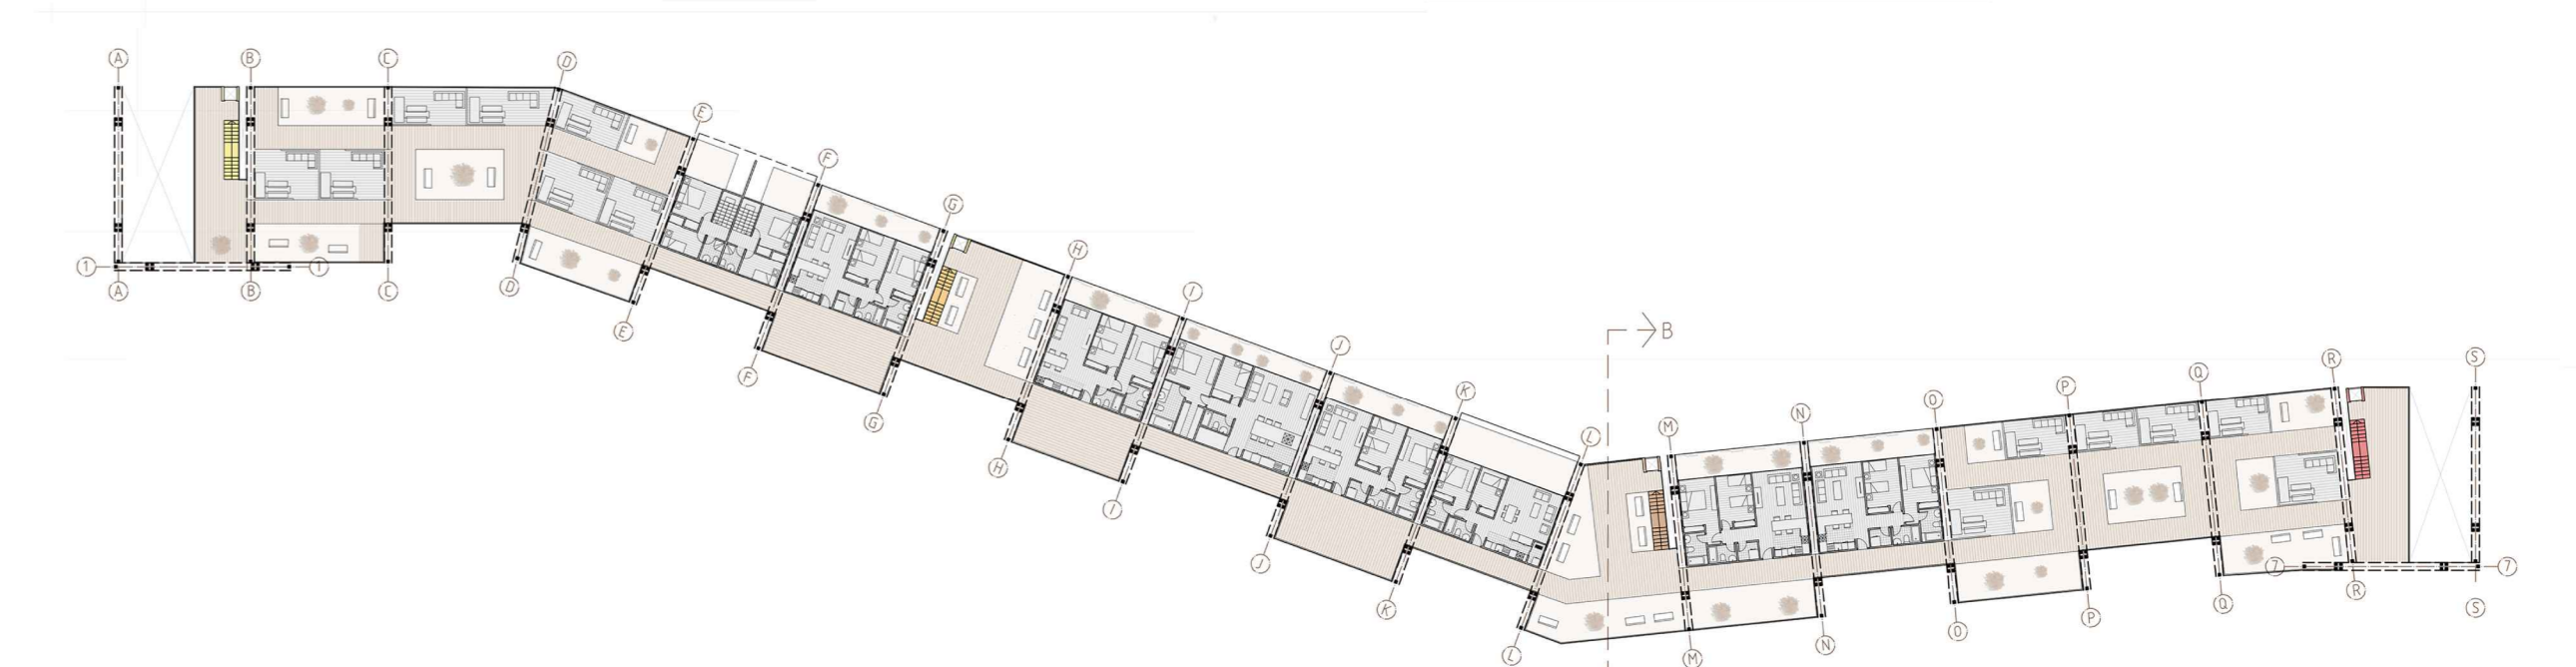

PLANTA SÉPTIMO NIVEL
ESC 1:600

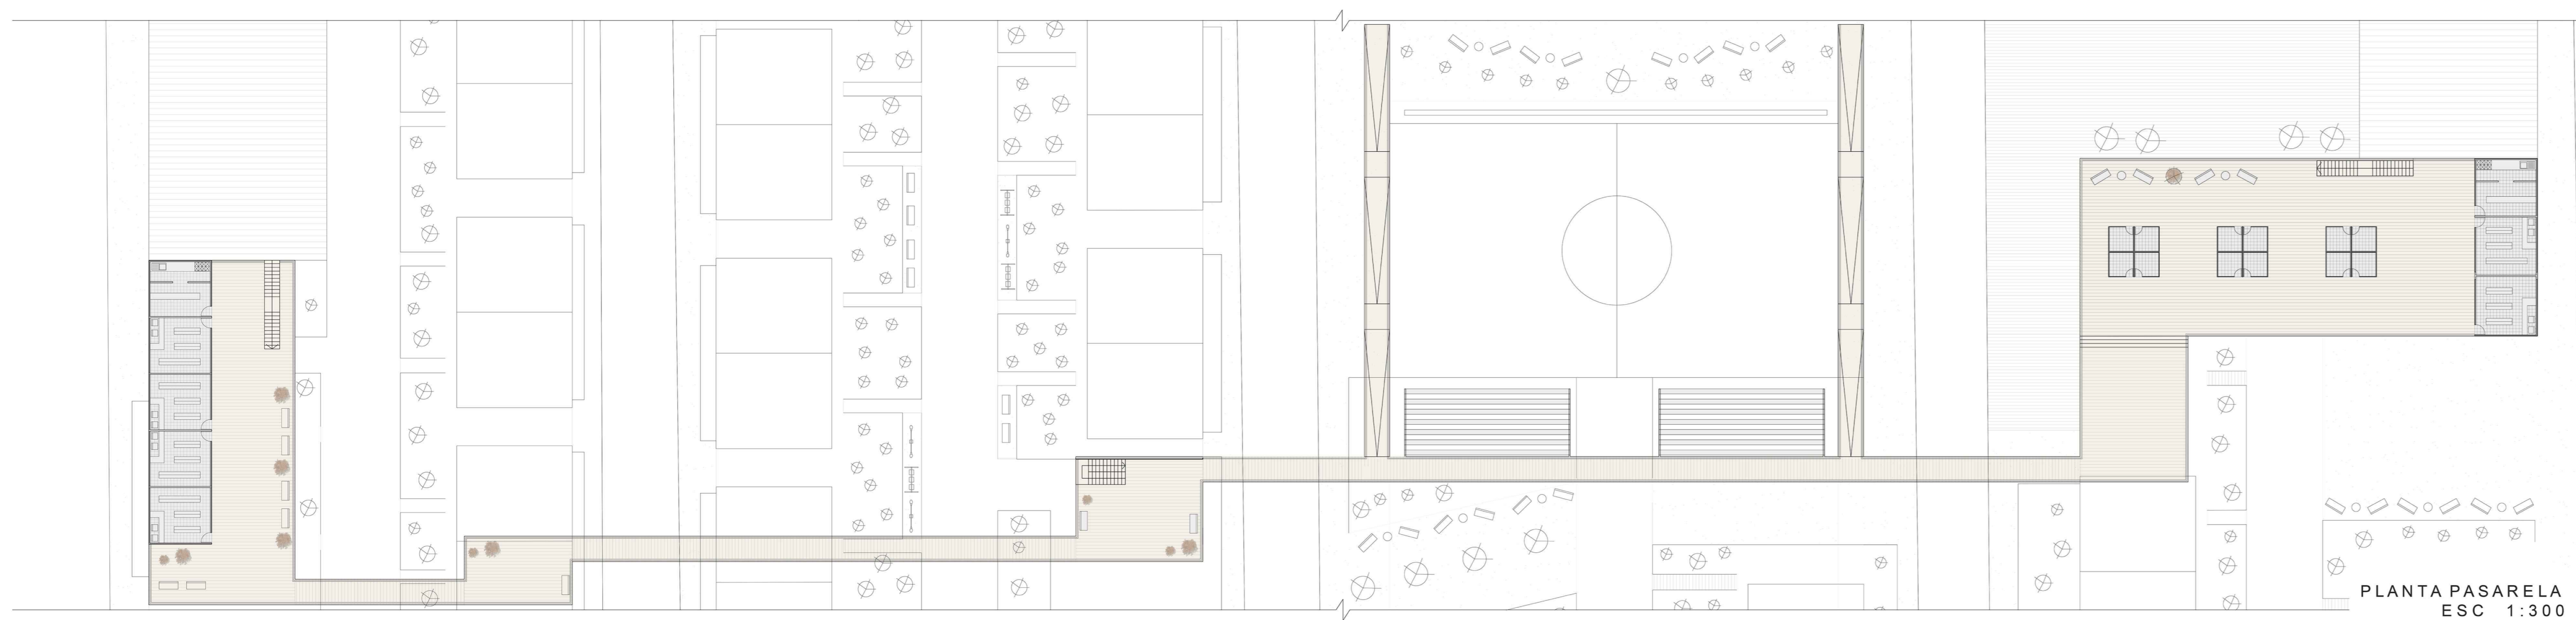

PLANTA PASARELA
ESC 1:300

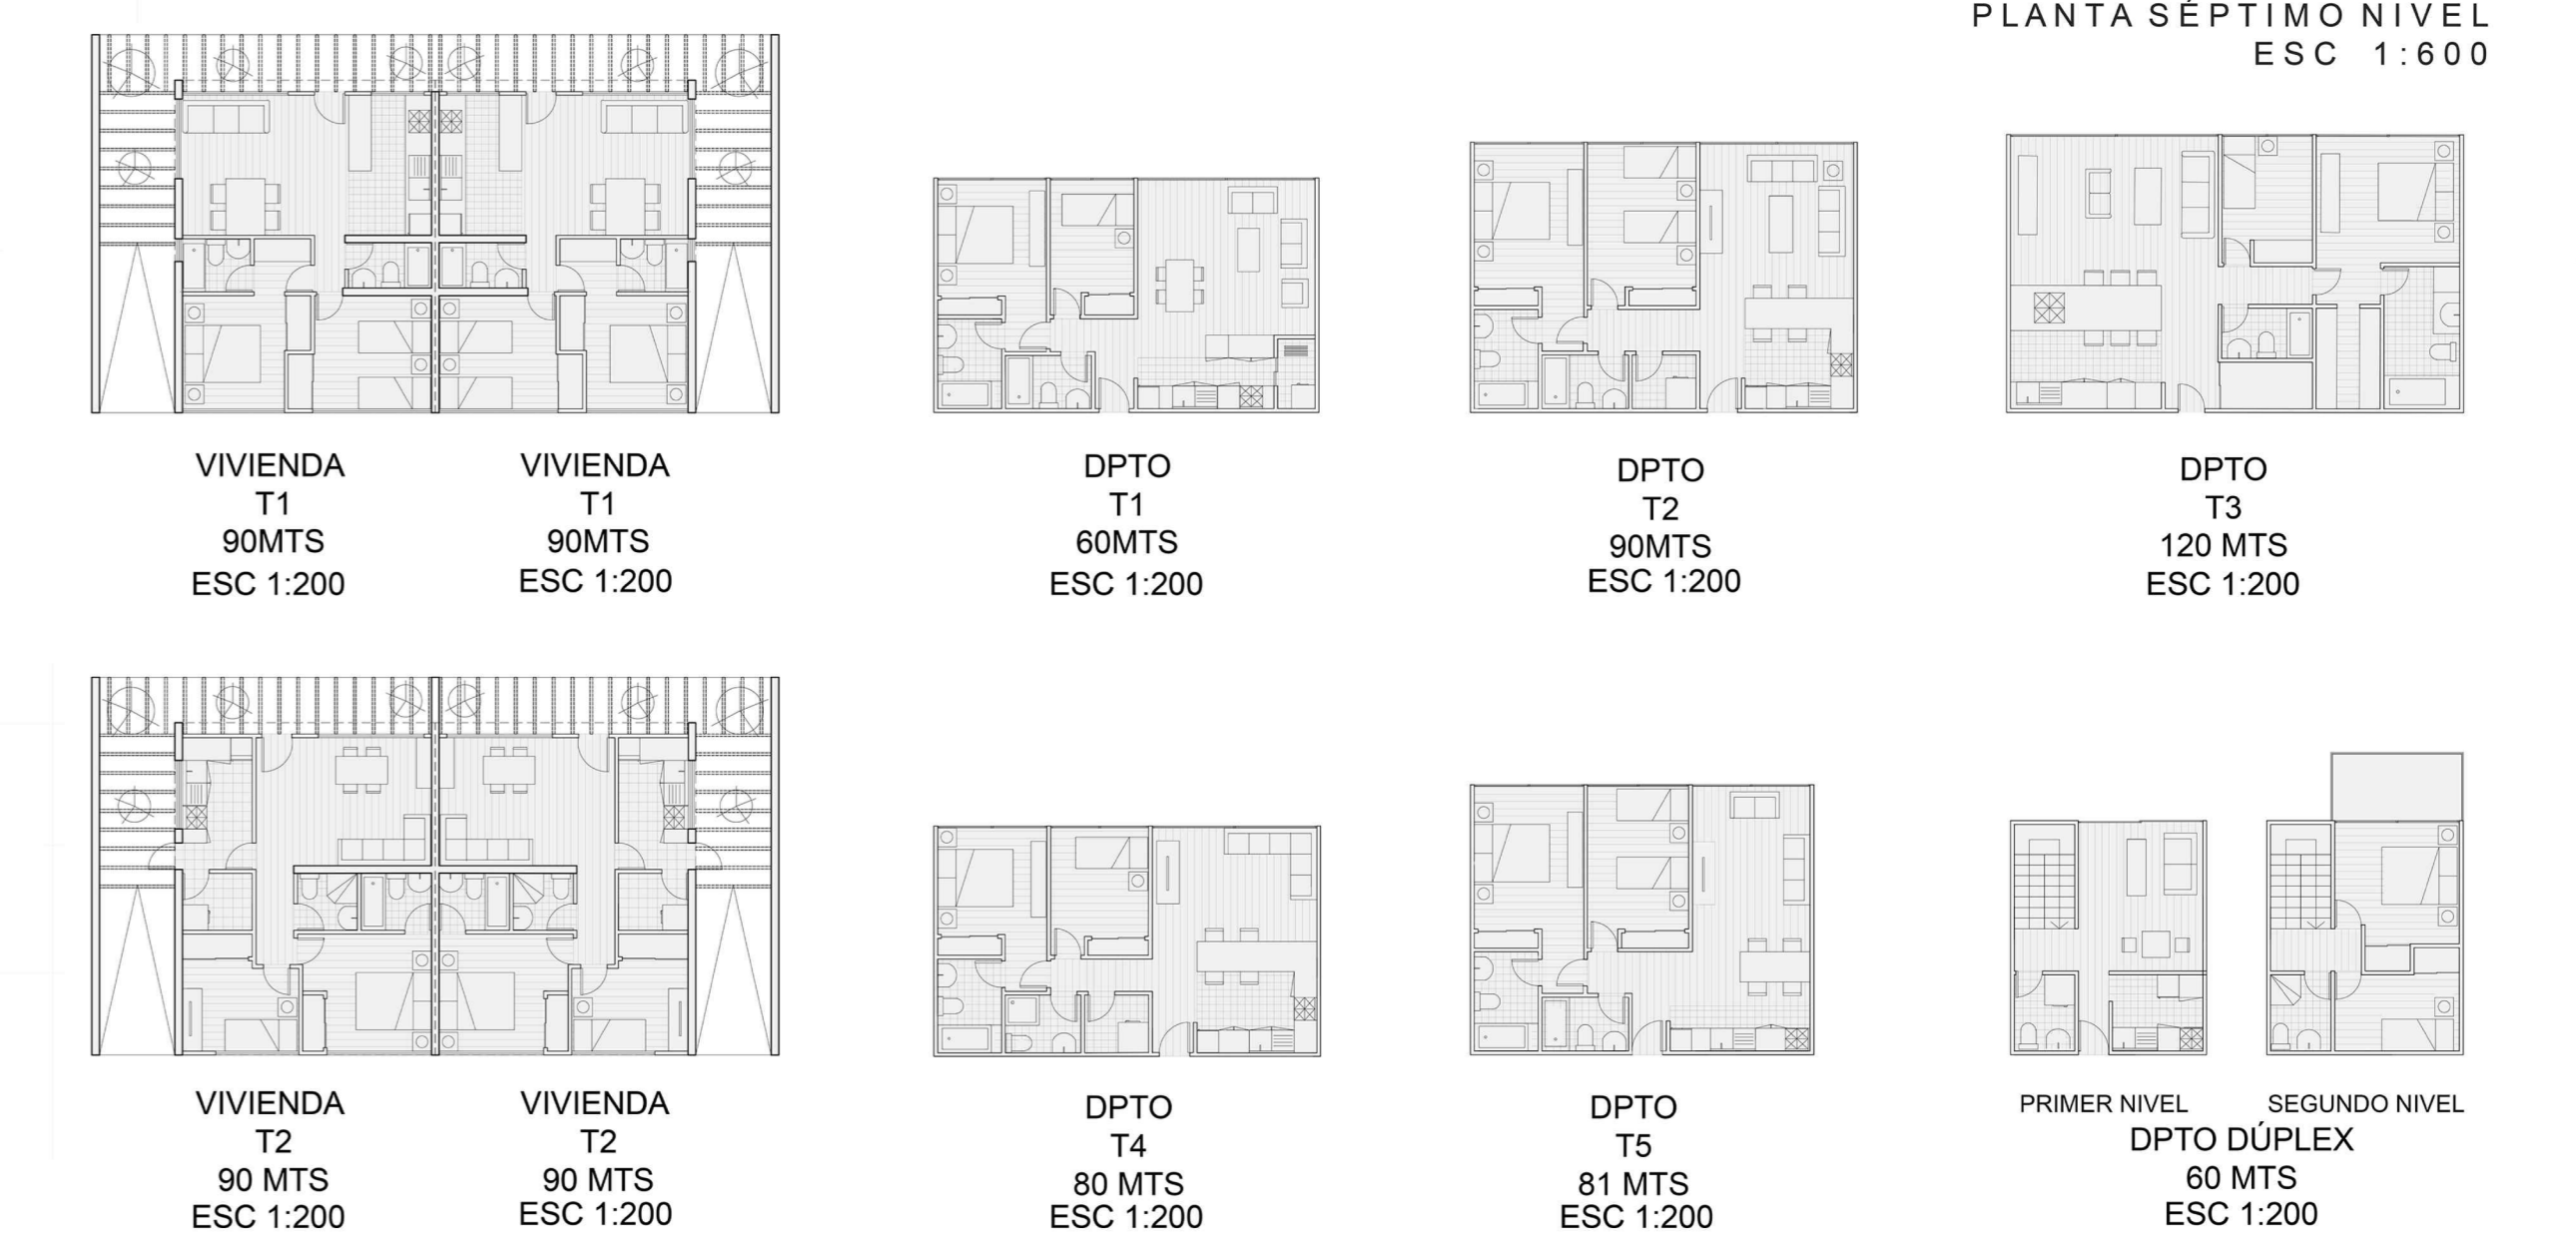

VIVIENDA
T1
90MTS
ESC 1:200

VIVIENDA
T1
90MTS
ESC 1:200

DPTO
T1
60MTS
ESC 1:200

DPTO
T2
90MTS
ESC 1:200

DPTO
T3
120 MTS
ESC 1:200

VIVIENDA
T2
90 MTS
ESC 1:200

VIVIENDA
T2
90 MTS
ESC 1:200

DPTO
T4
80 MTS
ESC 1:200

DPTO
T5
81 MTS
ESC 1:200

PRIMER NIVEL
SEGUNDO NIVEL
DPTO DÚPLEX
60 MTS
ESC 1:200