



PERSPECTIVA FACHADA CON SISTEMA DE TENSIÓN




PERSPECTIVA VIGAS Y PILARES DE MADERA LAMINADA

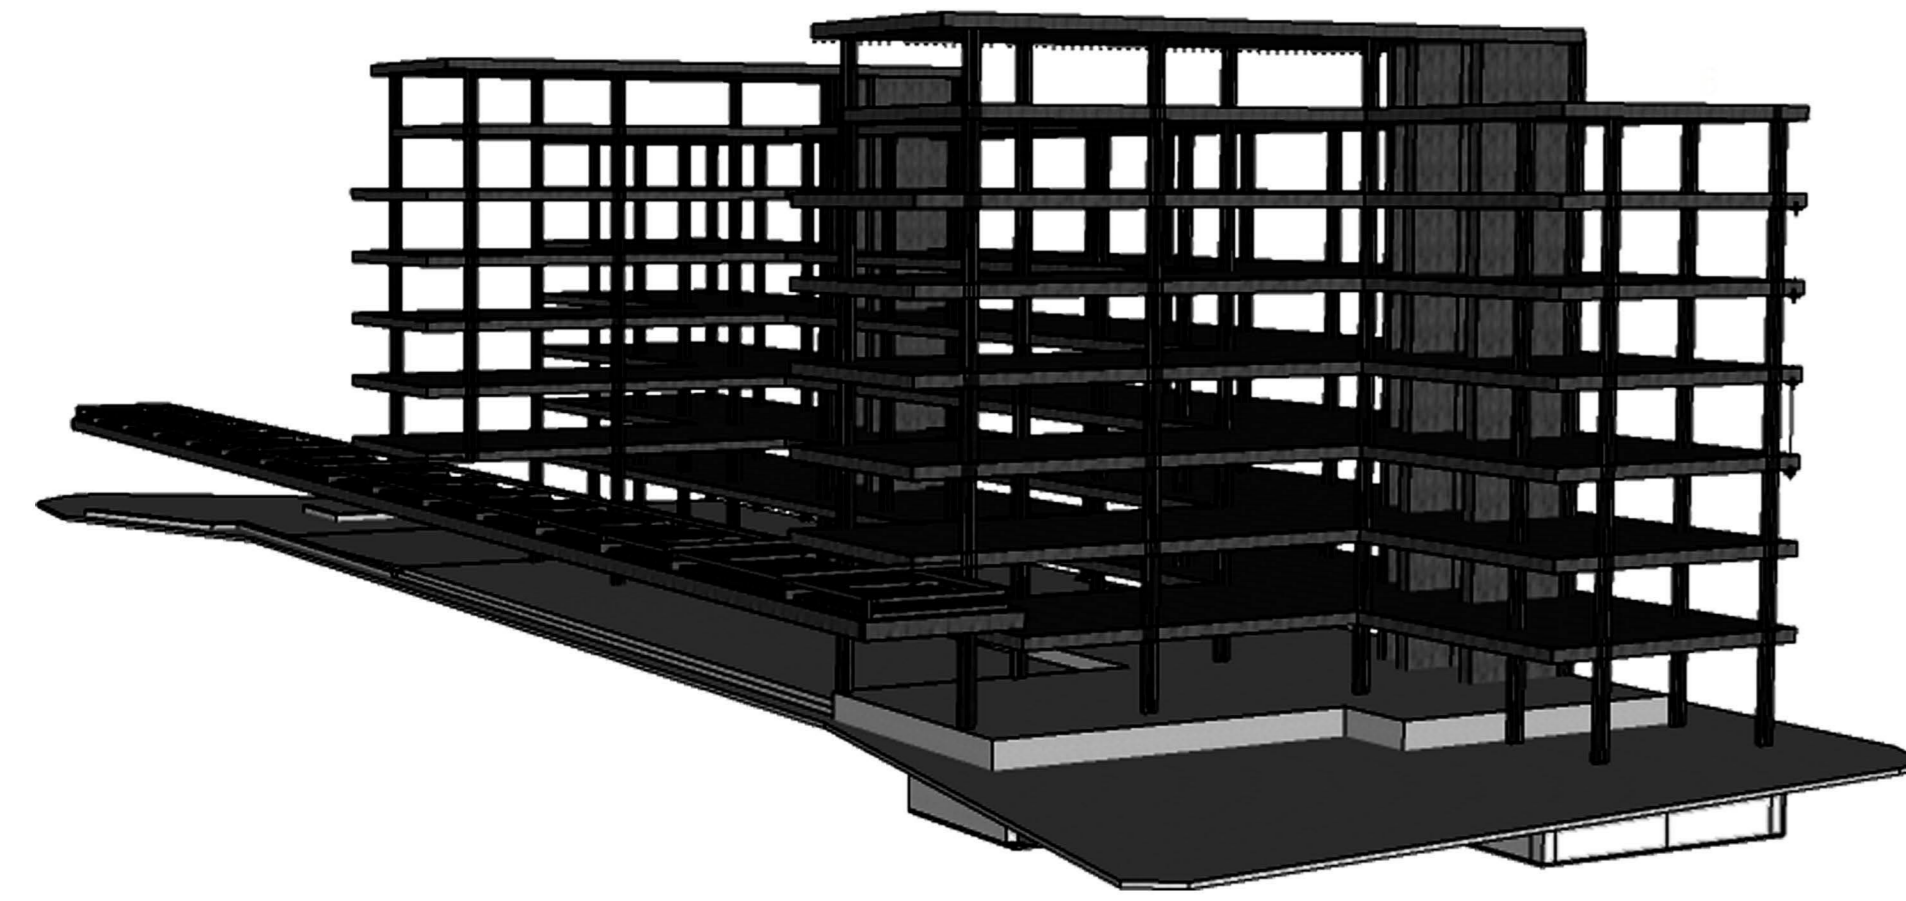

PERSPECTIVA GENERAL INTERIOR / EXTERIOR

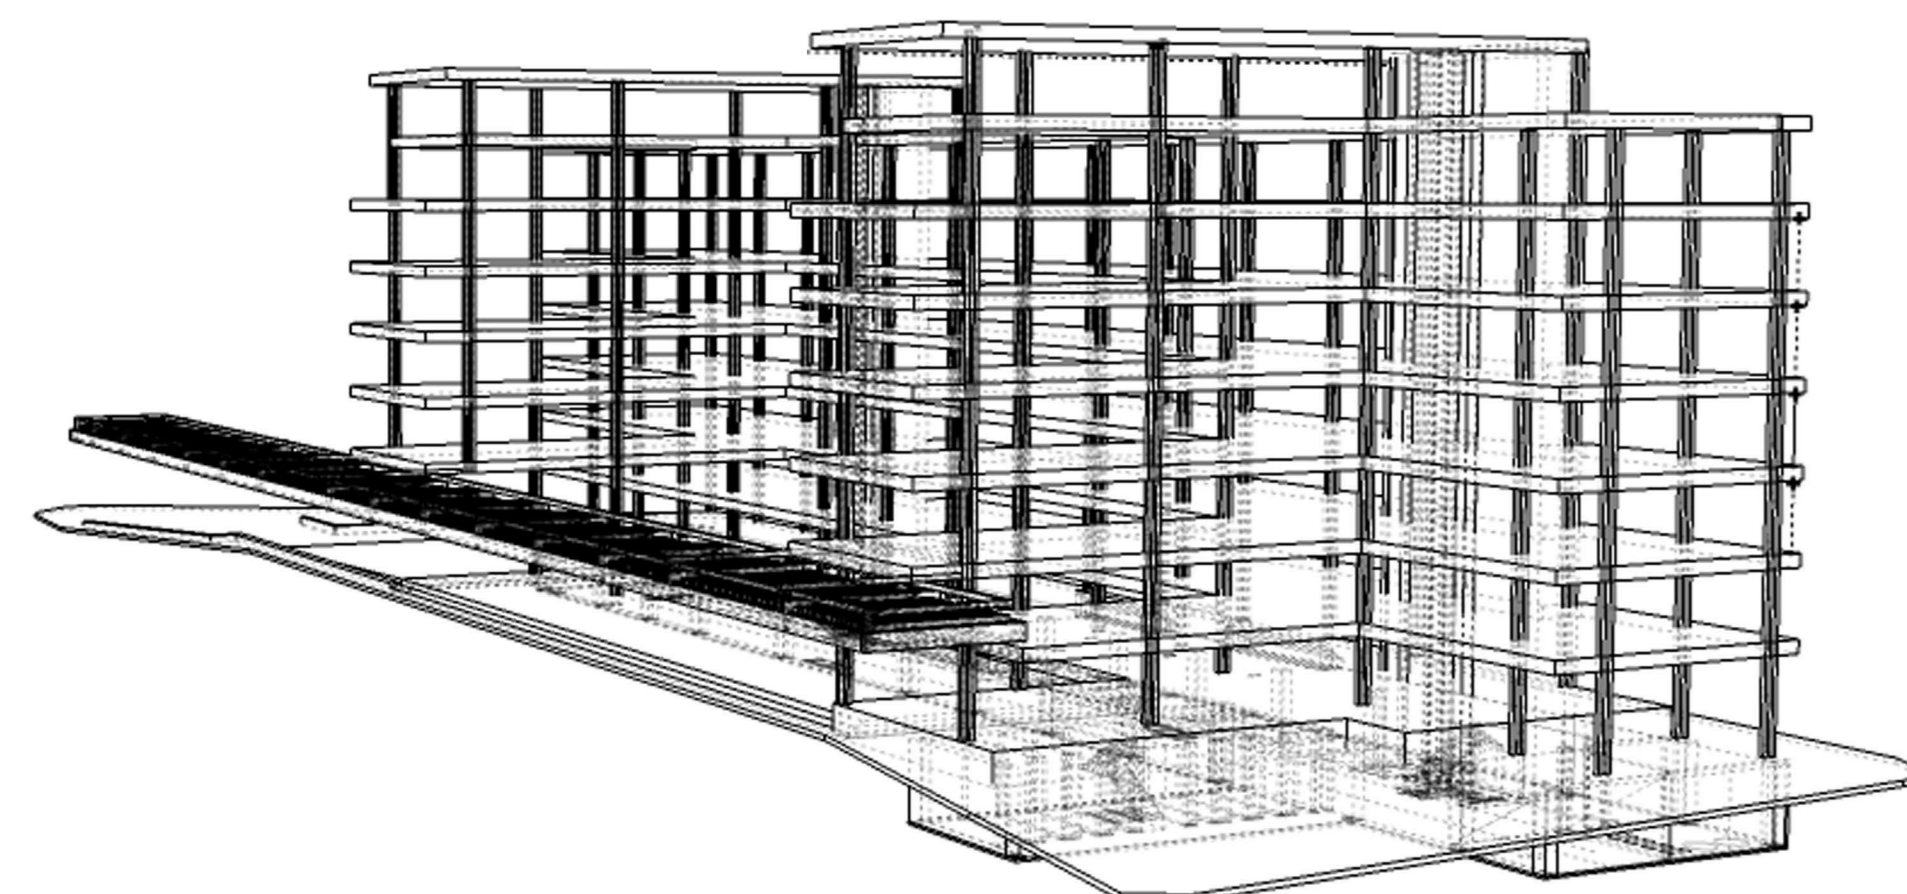


PERSPECTIVA EJES PRINCIPALES

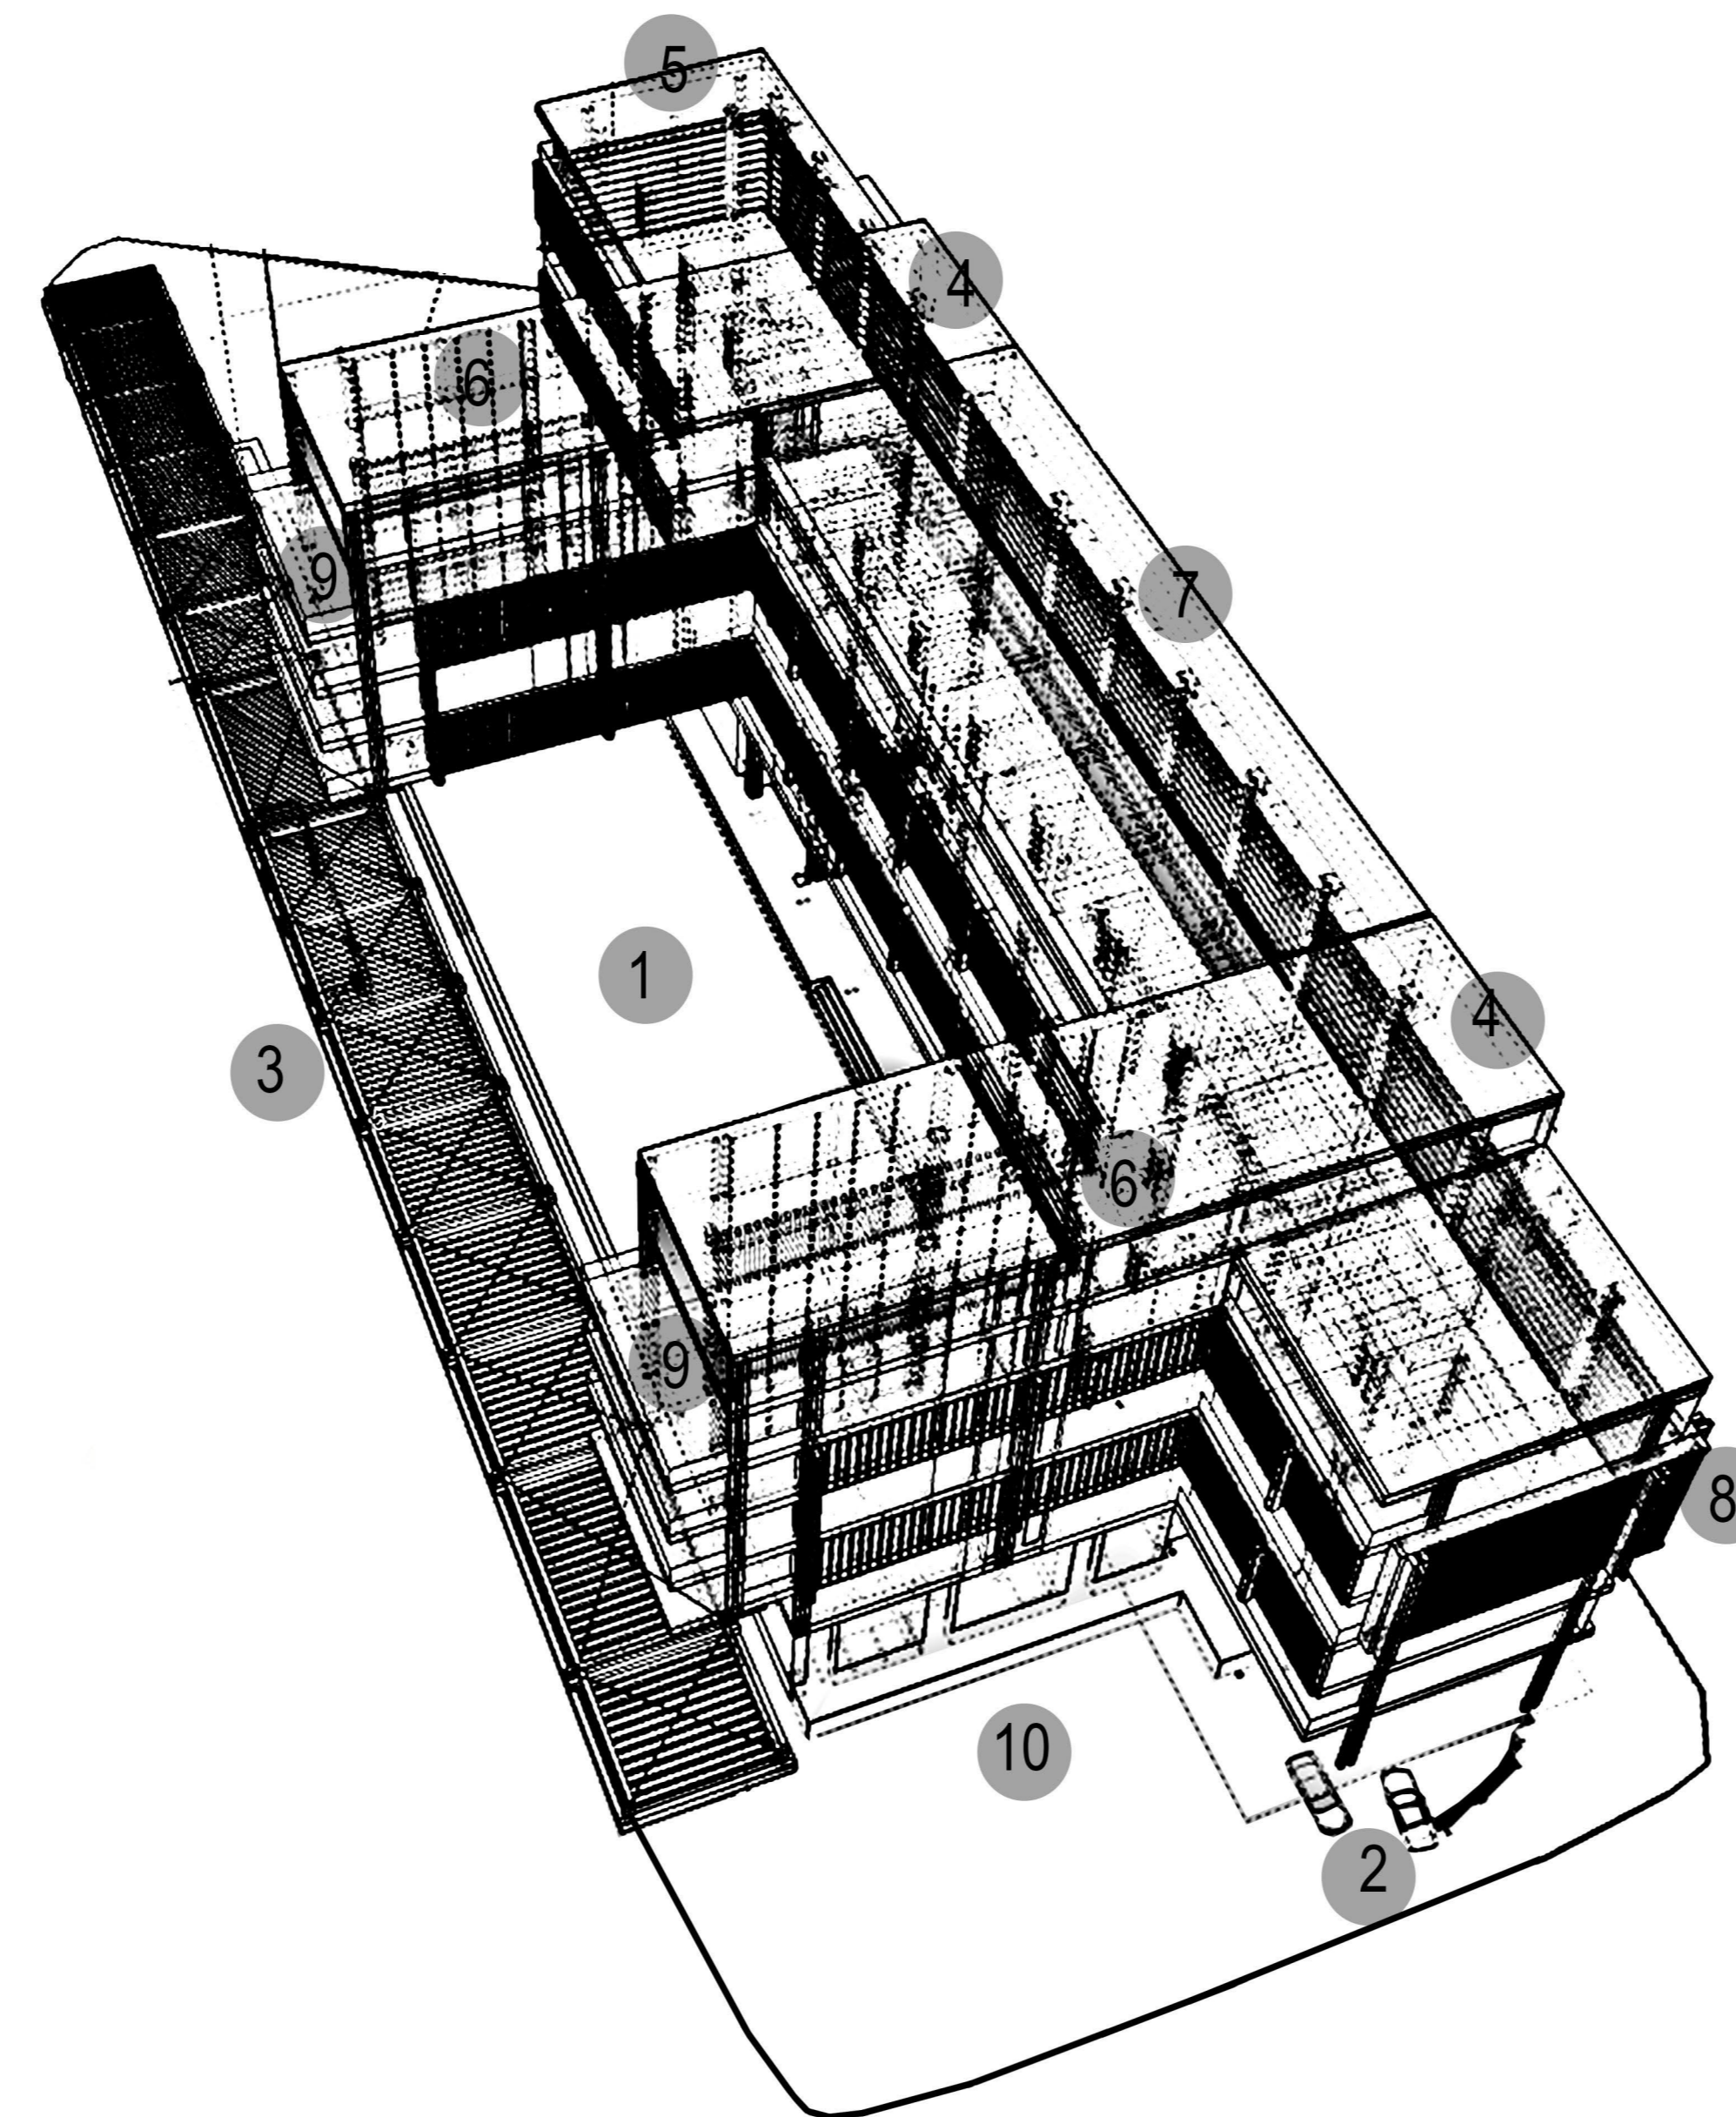

PERSPECTIVA DESARROLLO PROGRAMÁTICO

- 1 Espacio público
- 2 Estacionamiento
- 3 Intermodal suspendida de madera
- 4 Cajas ascensor
- 5 Estructura principal - Duplex
- 6 Dos torres perpendiculares - Loft
- 7 Atalaya de encuentro
- 8 Celosía Entramada en madera
- 9 Balcón extendido - Loft
- 10 Estacionamiento Trole - Bus

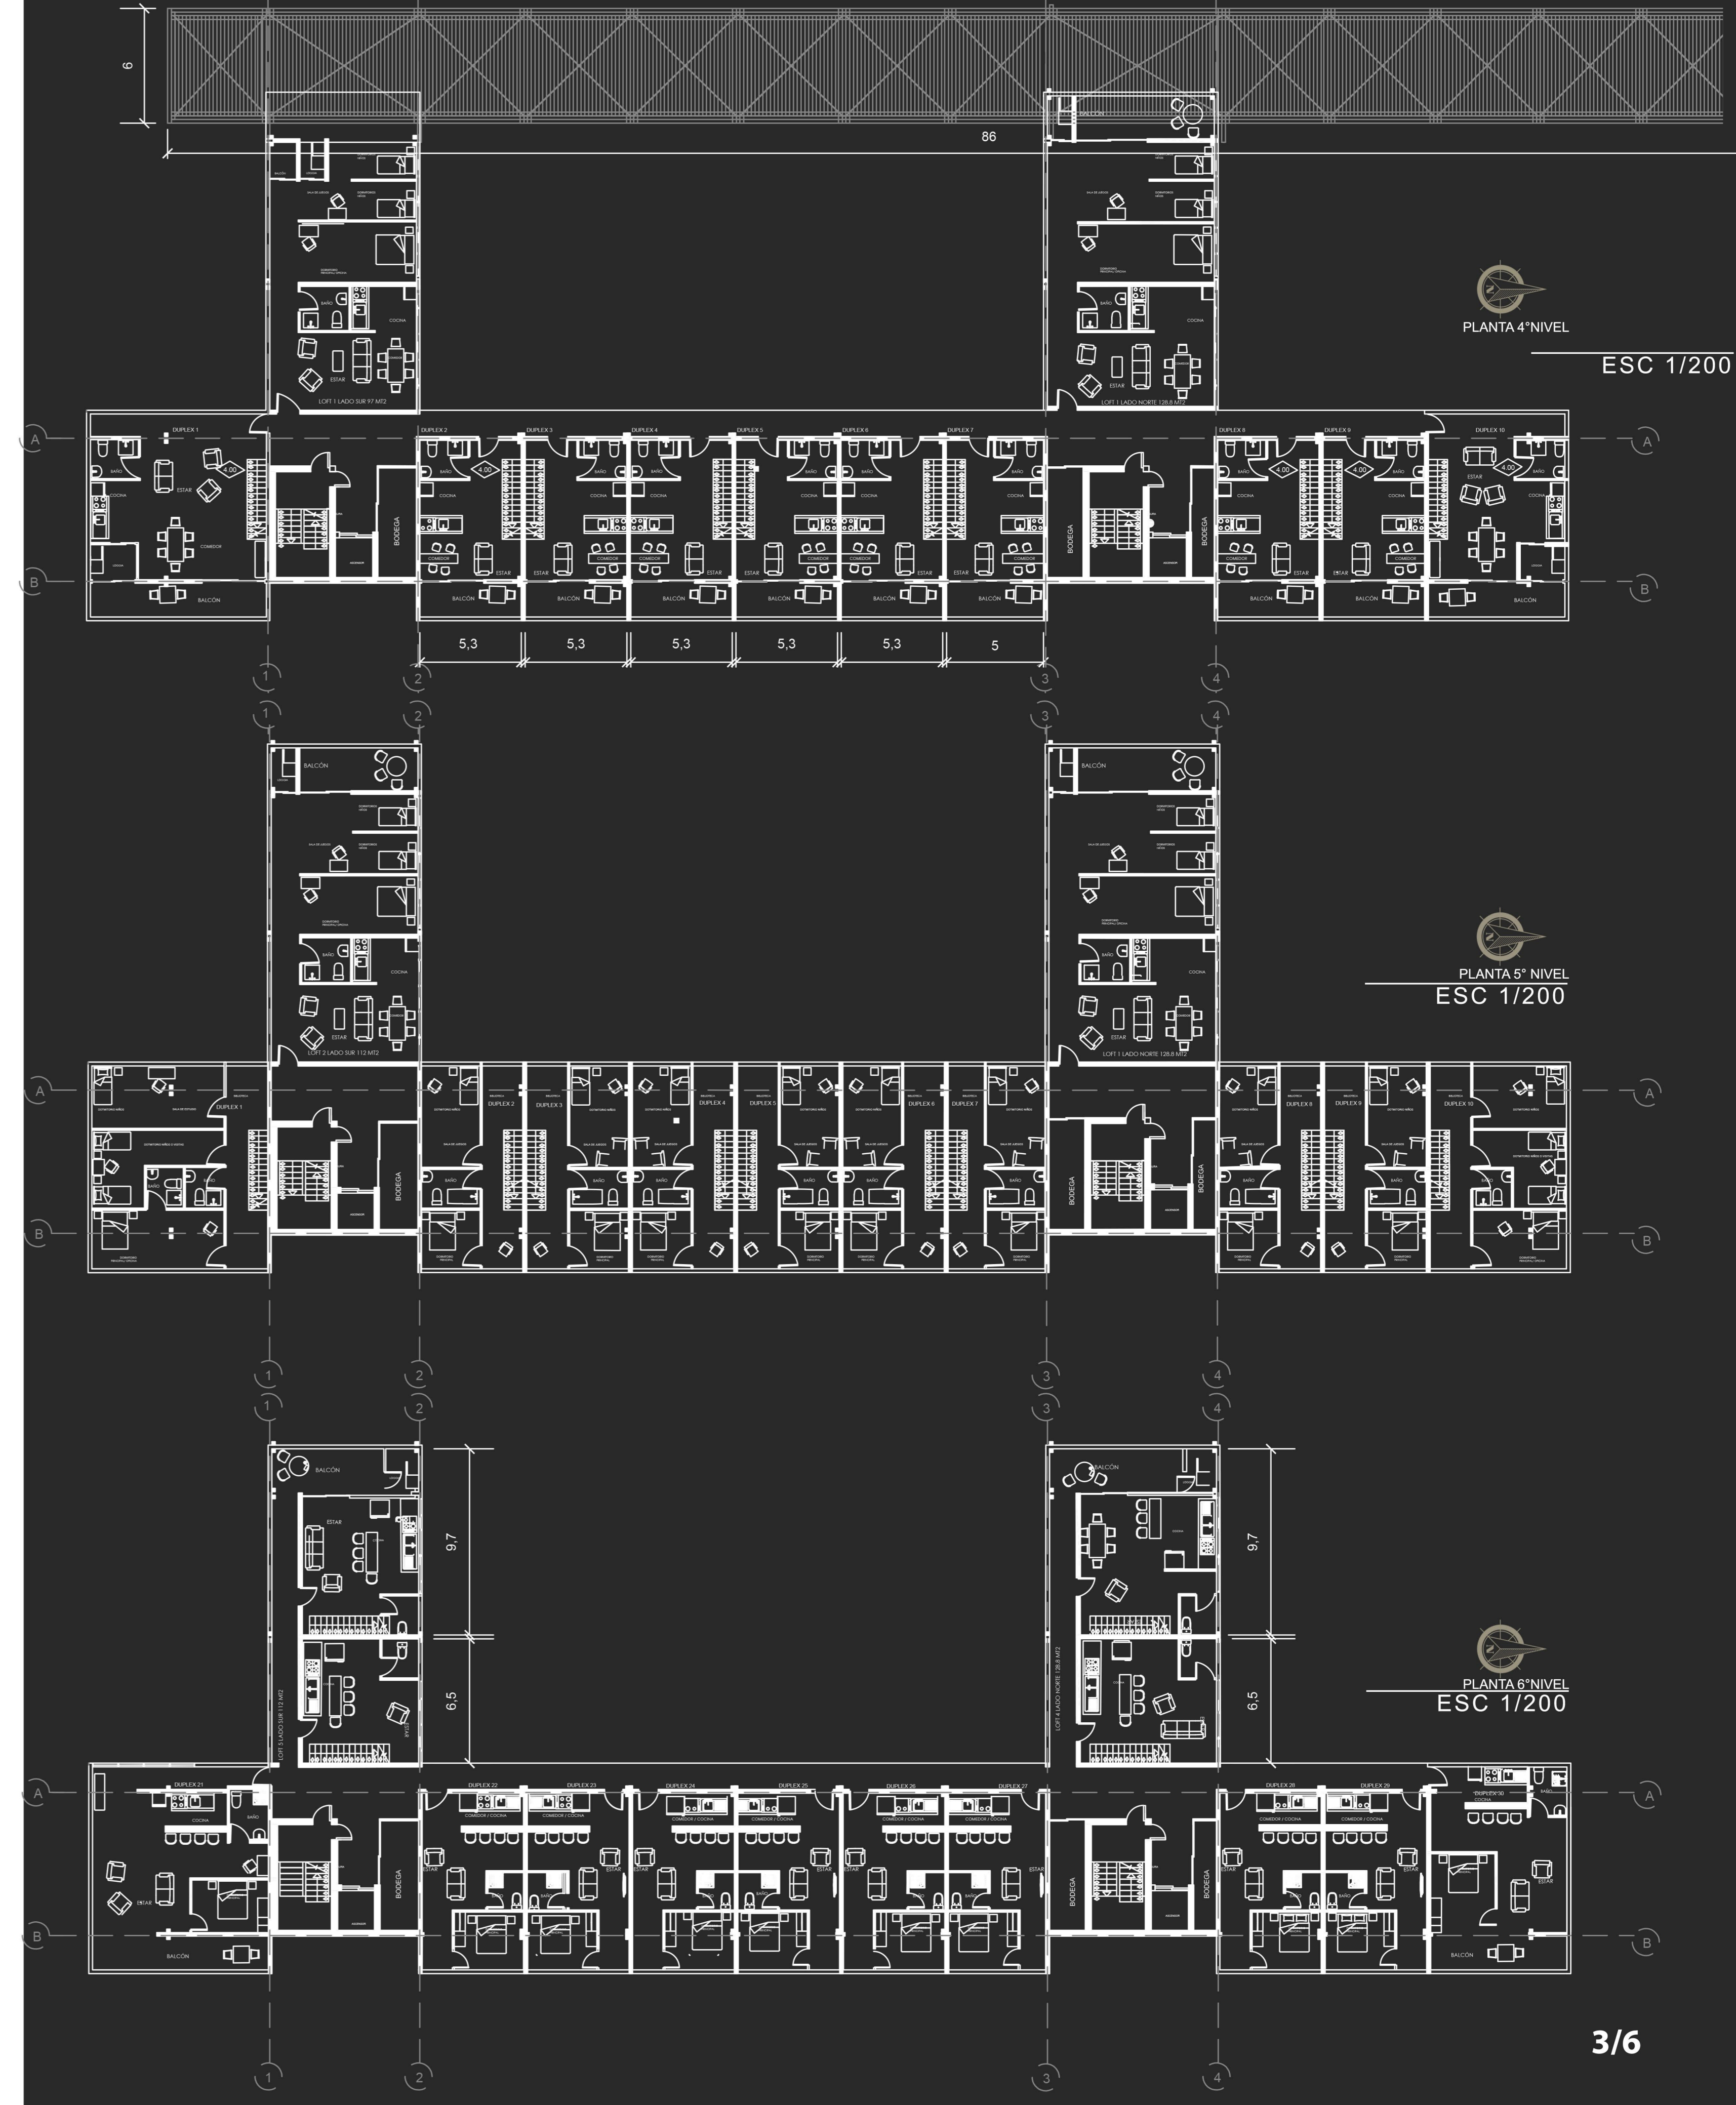

PLANTA 4° NIVEL

ESC 1/200

PLANTA 5° NIVEL

ESC 1/200

PLANTA 6° NIVEL

ESC 1/200