

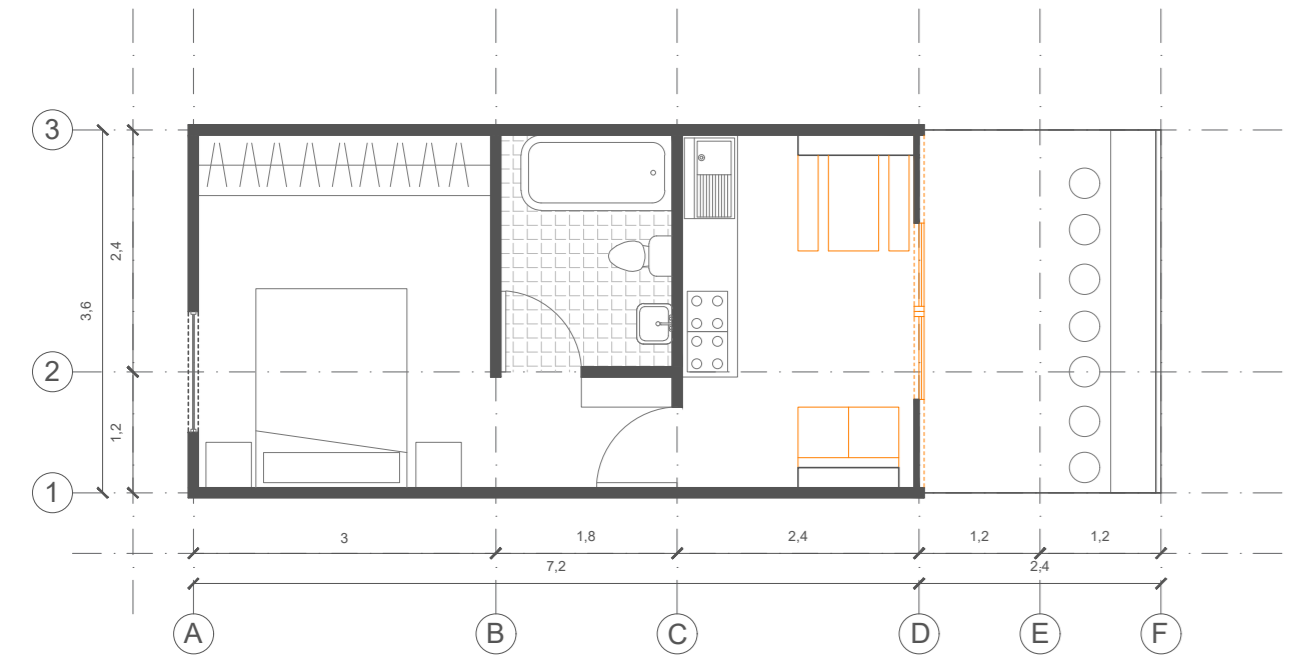
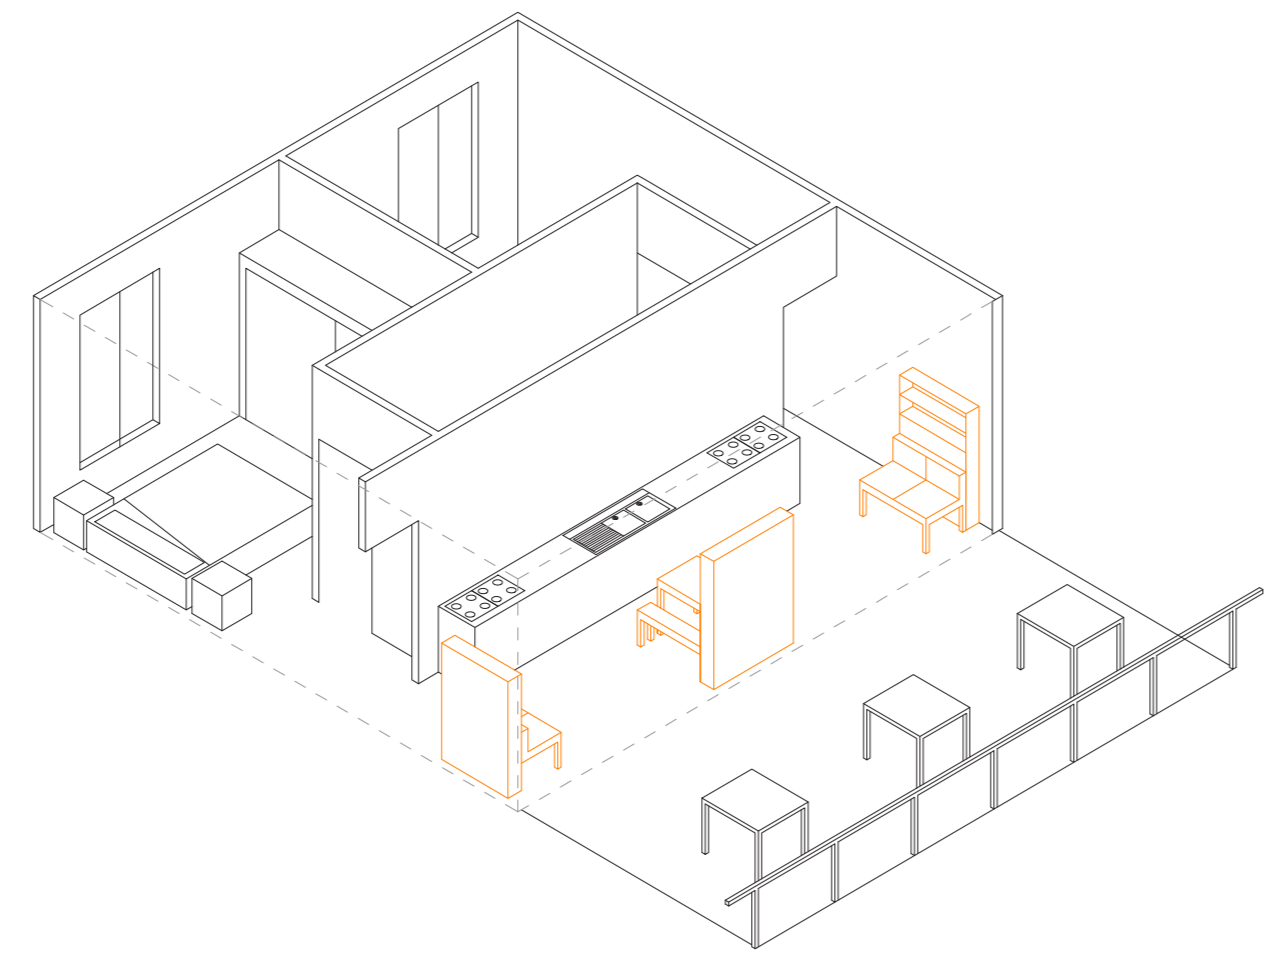




Tipología 2 y 2  
Escala 1:75

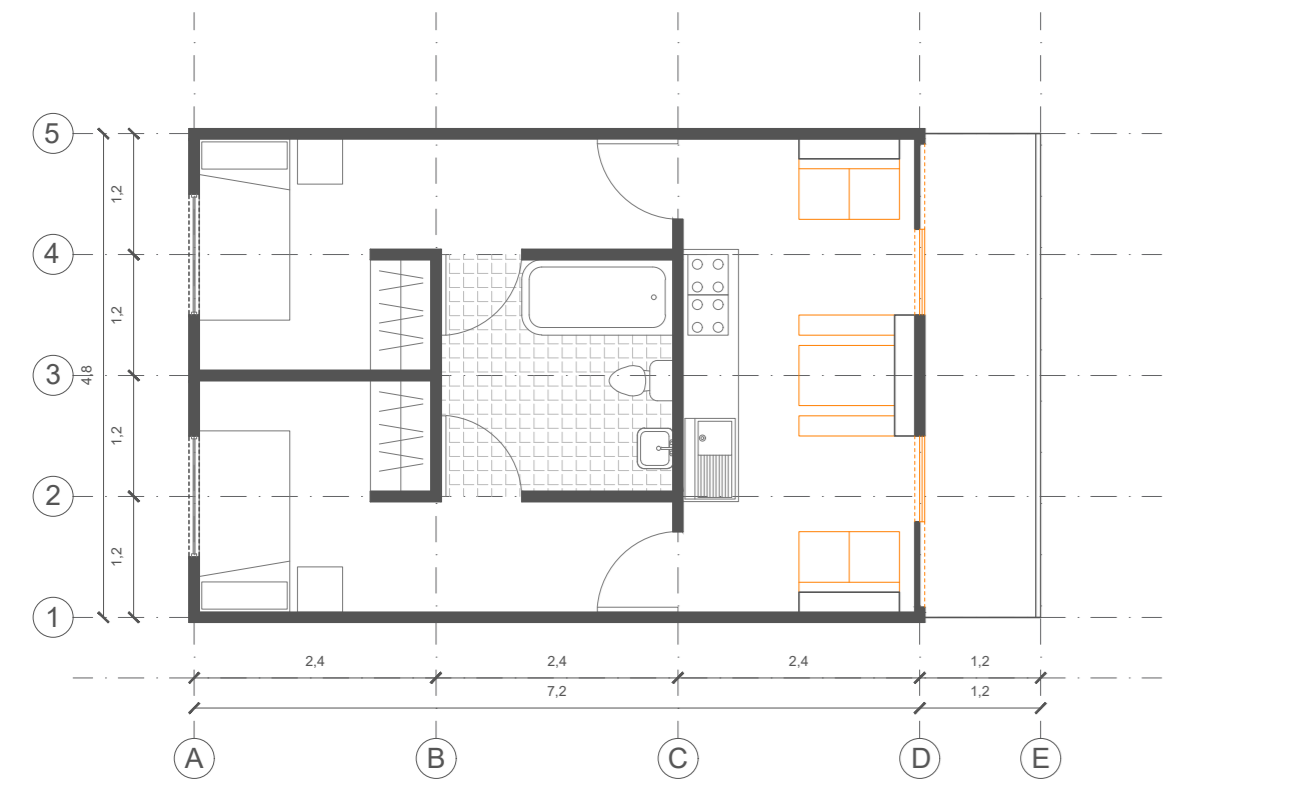



Tipología 2  
Escala 1:75

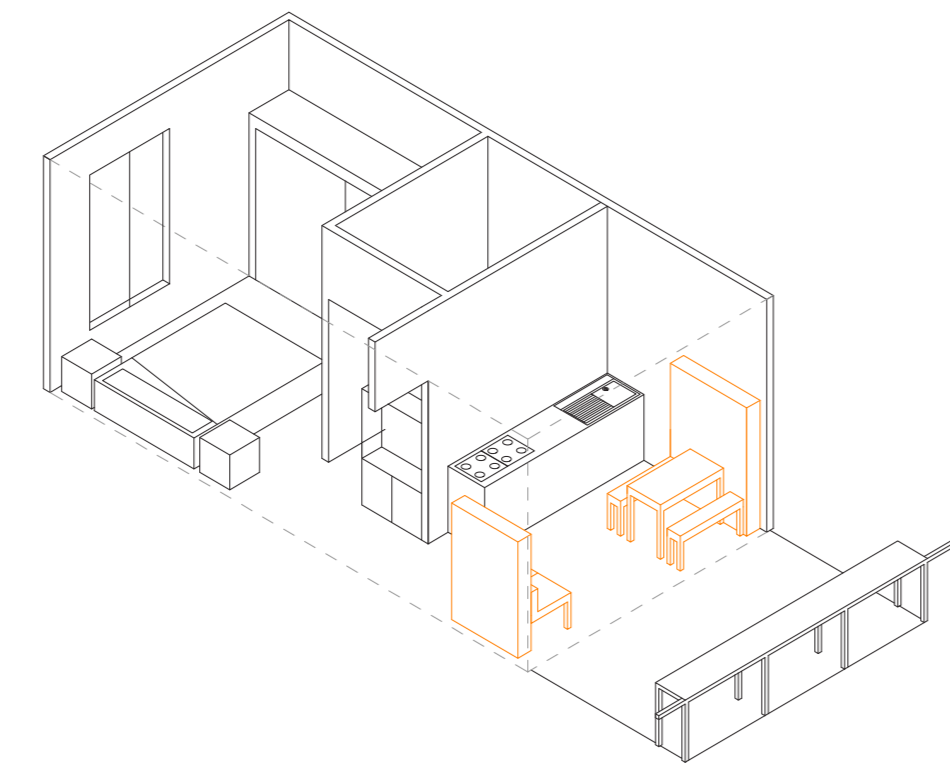


Tipología 1 y 1  
Escala 1:75

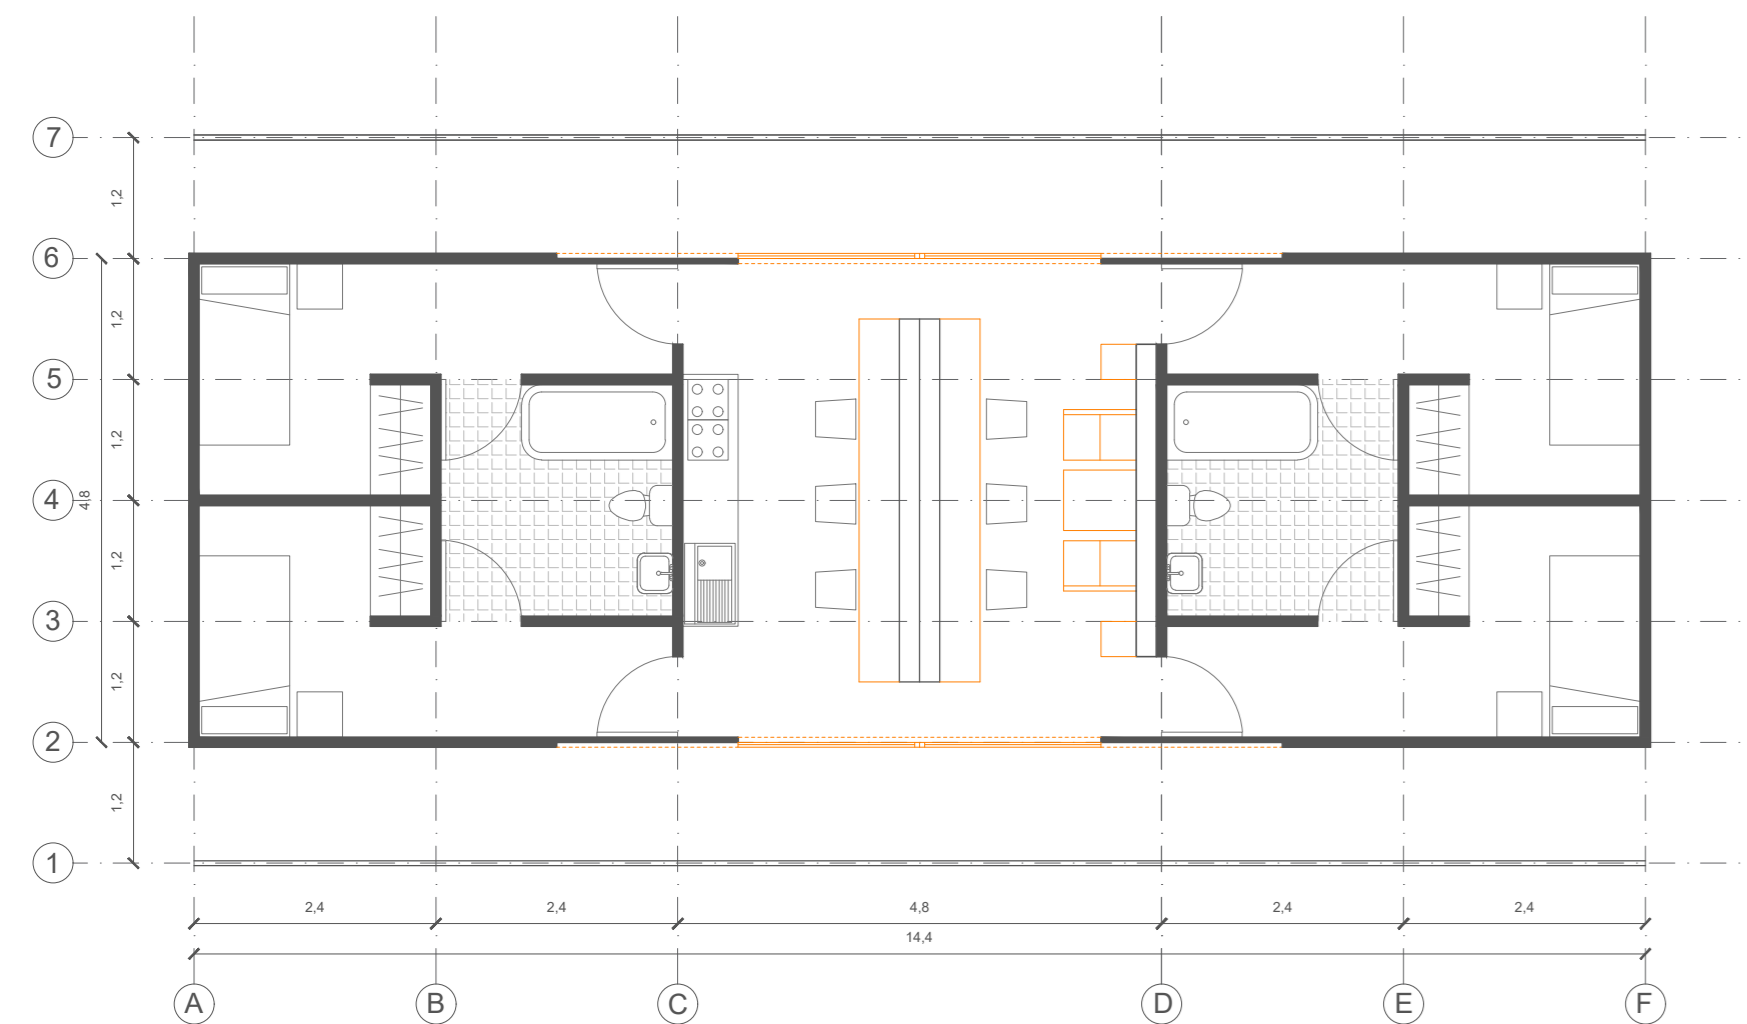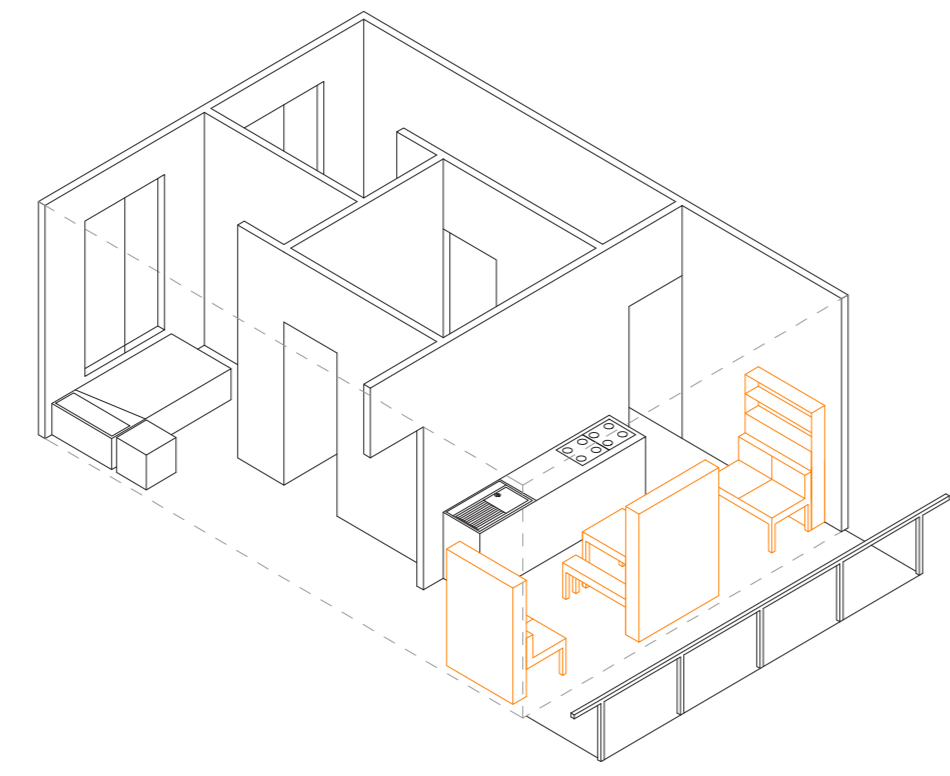

Tipología 1 y 4  
Escala 1:75

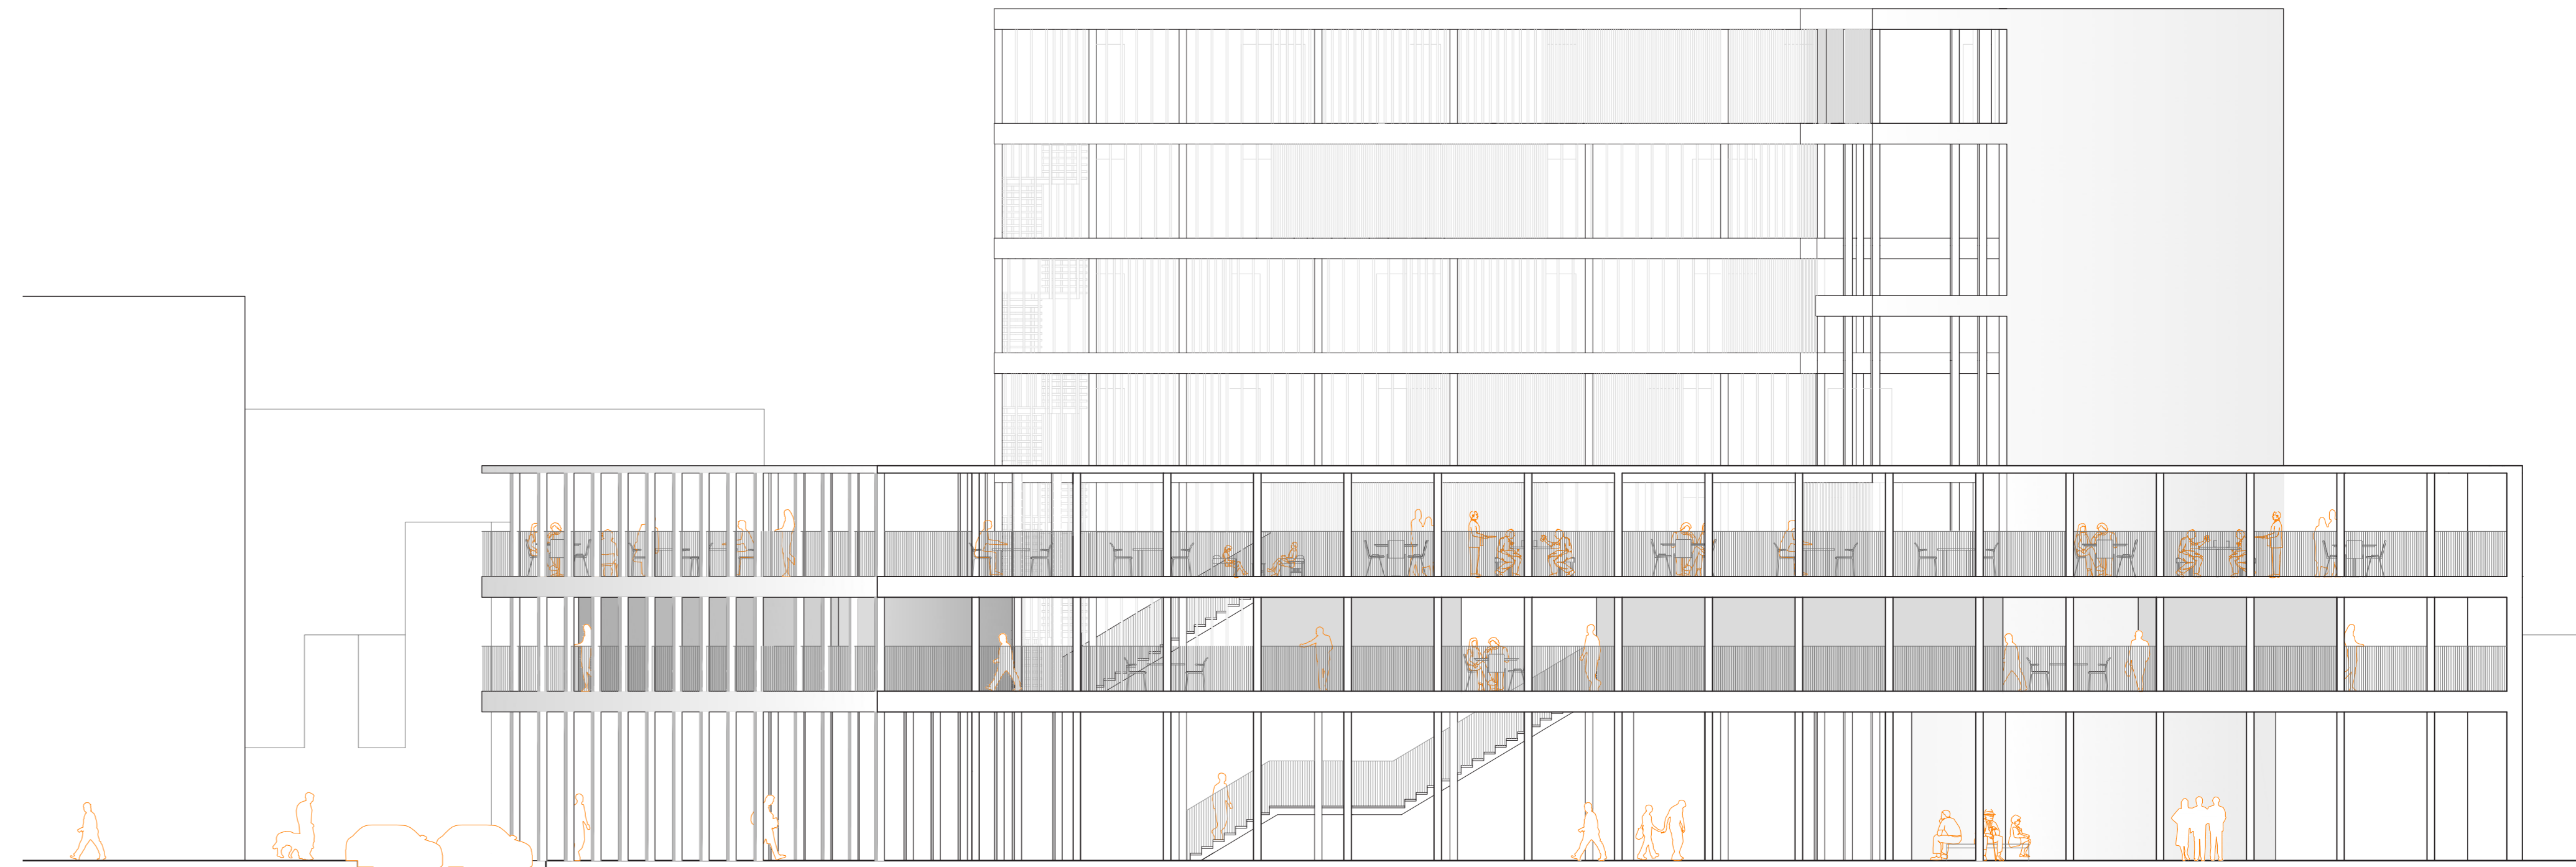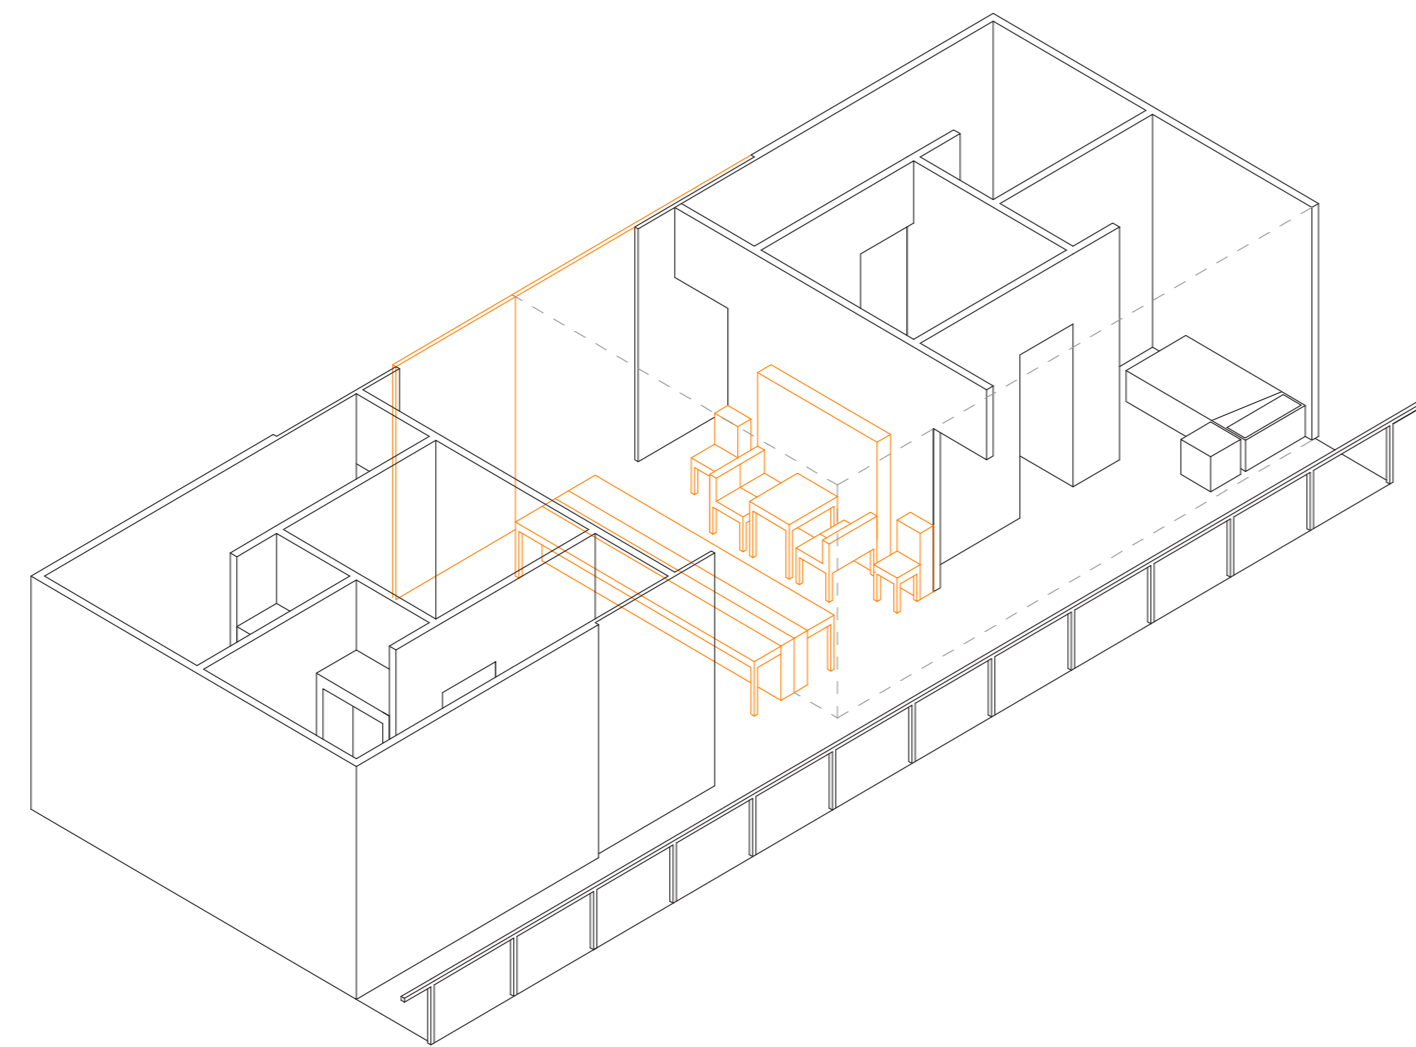

Elevación Norte  
Escala 1:125

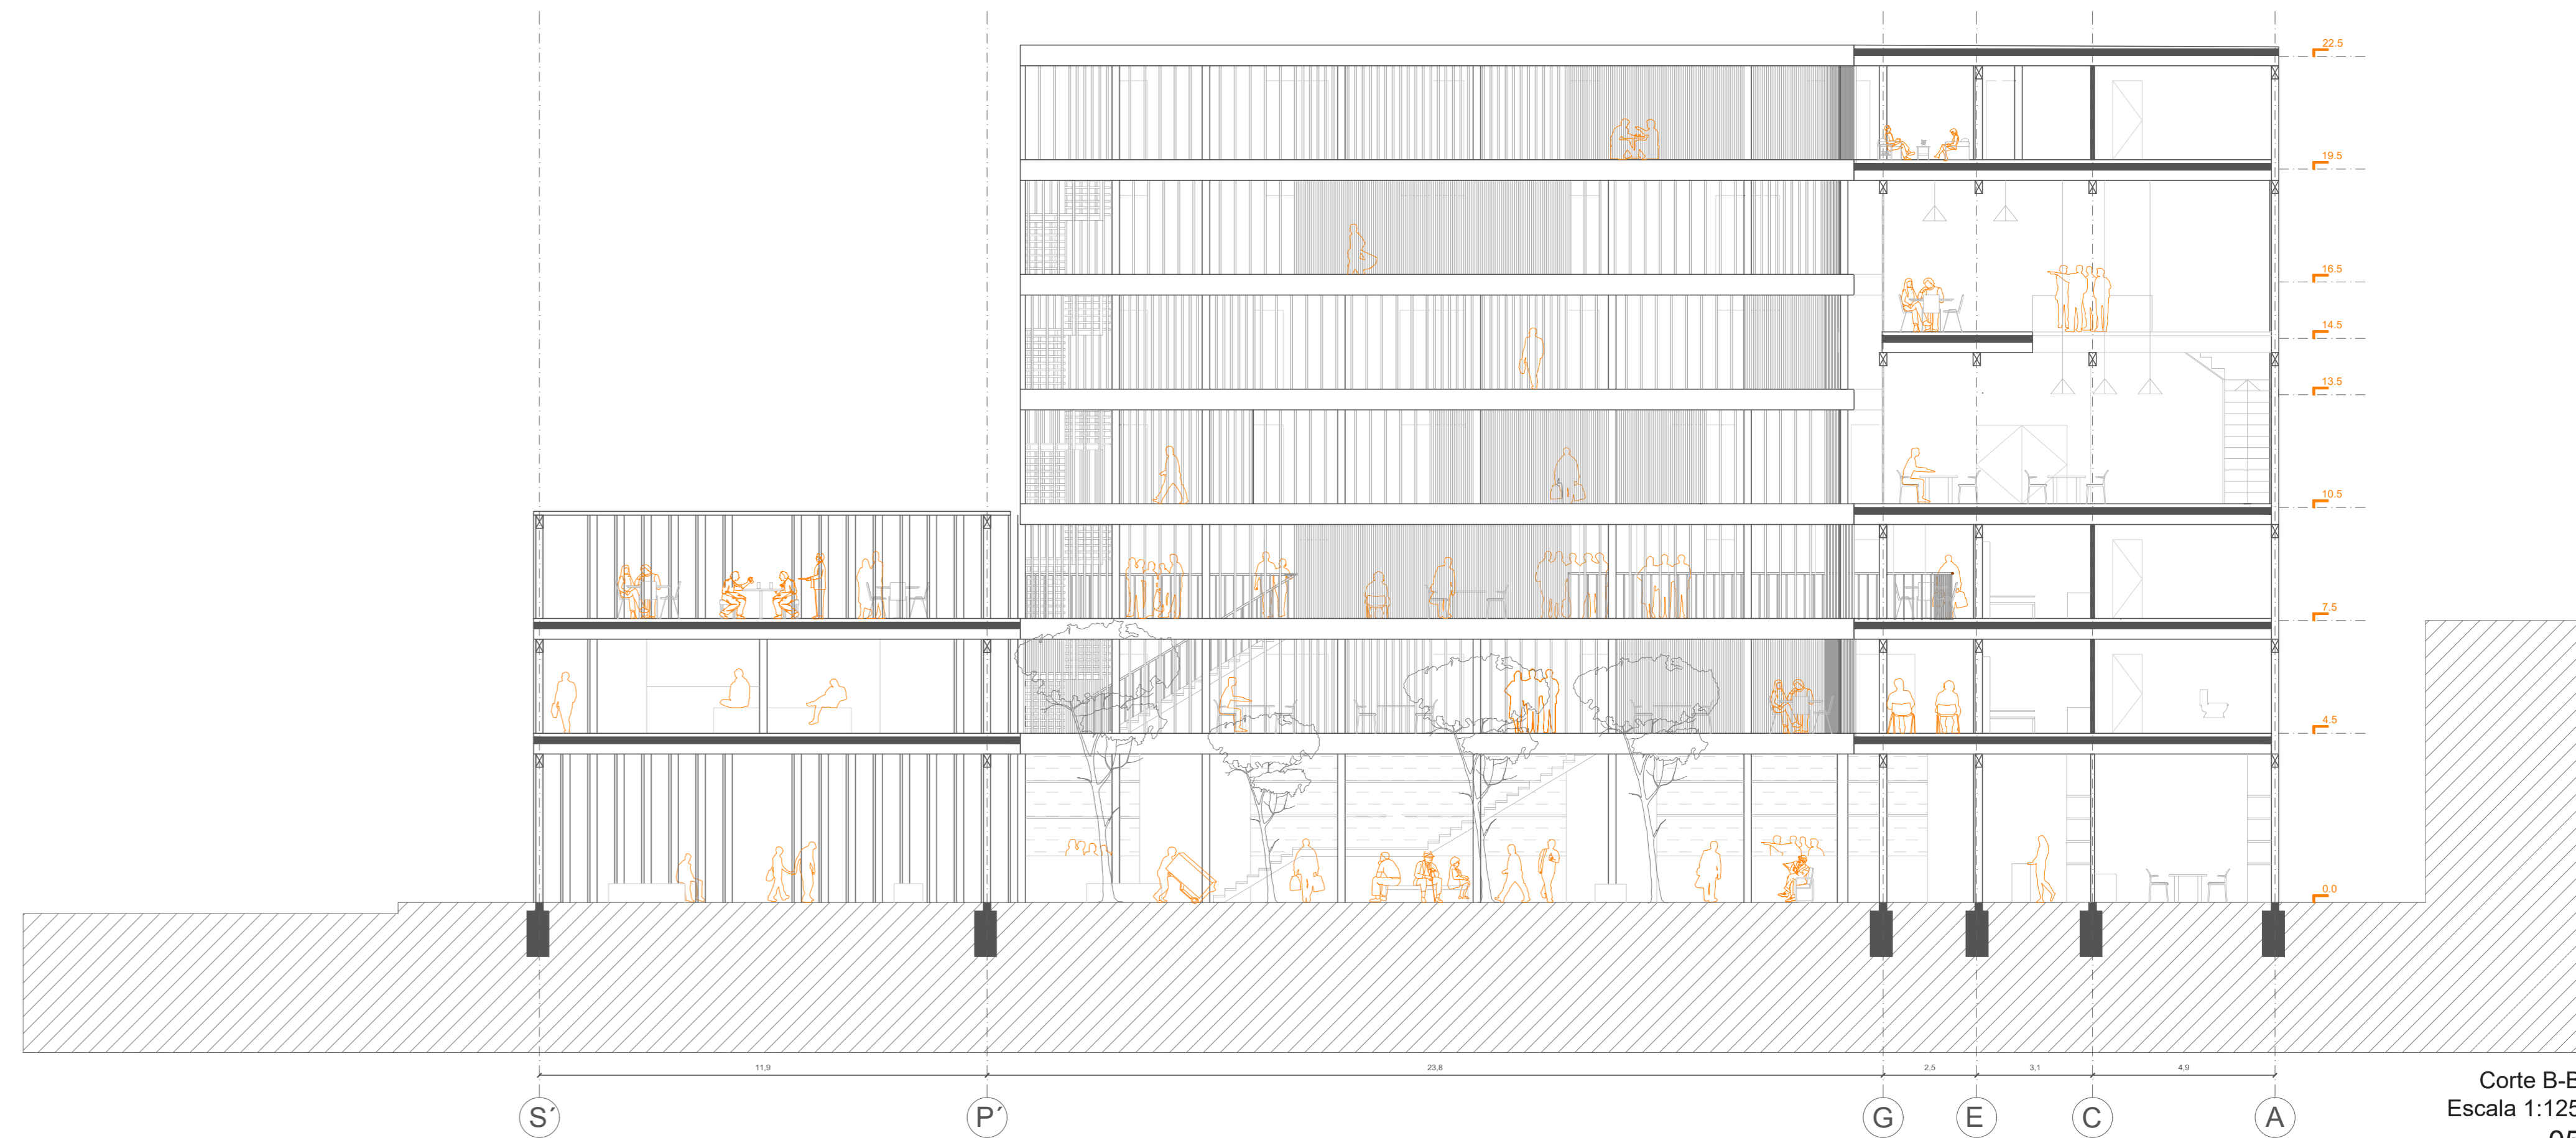

Corte B-B  
Escala 1:125  
05