



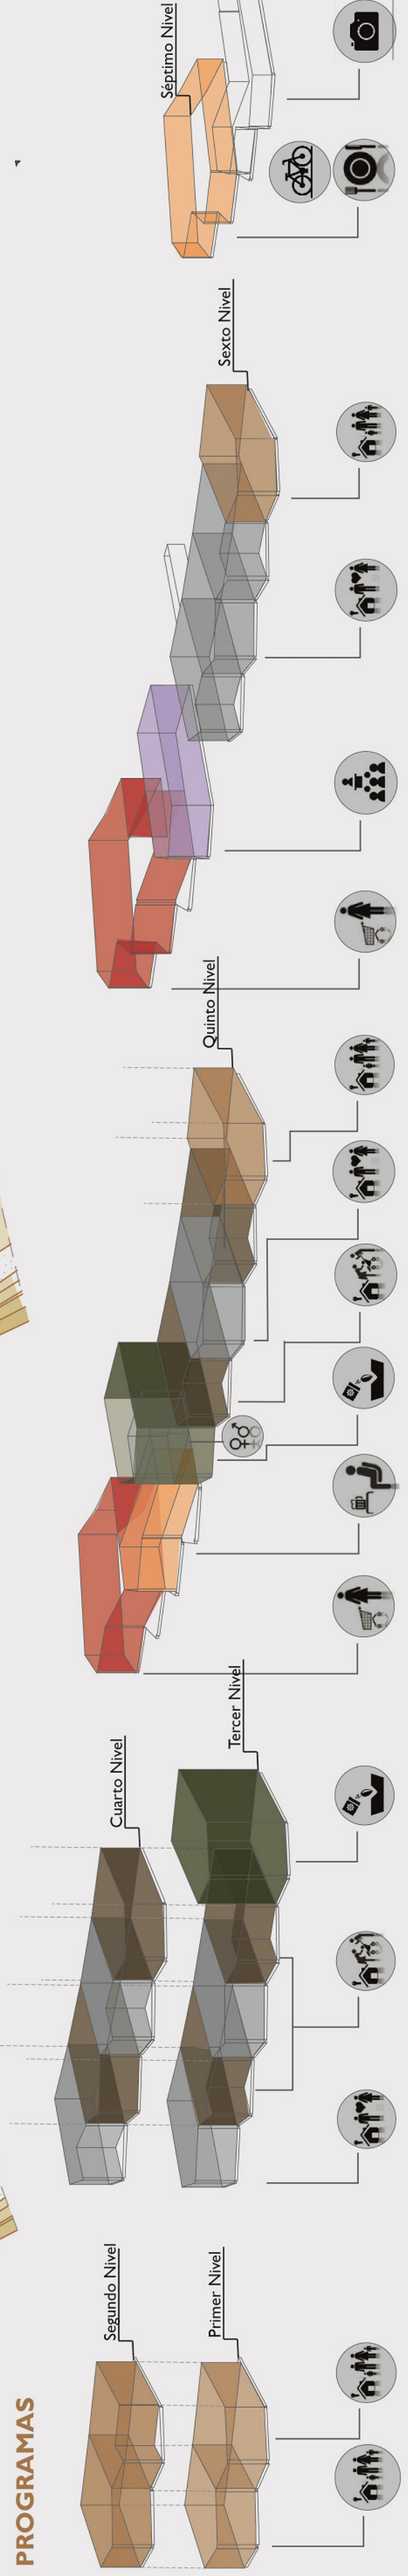


Planta Cuarto Nivel
Esc. 1:100

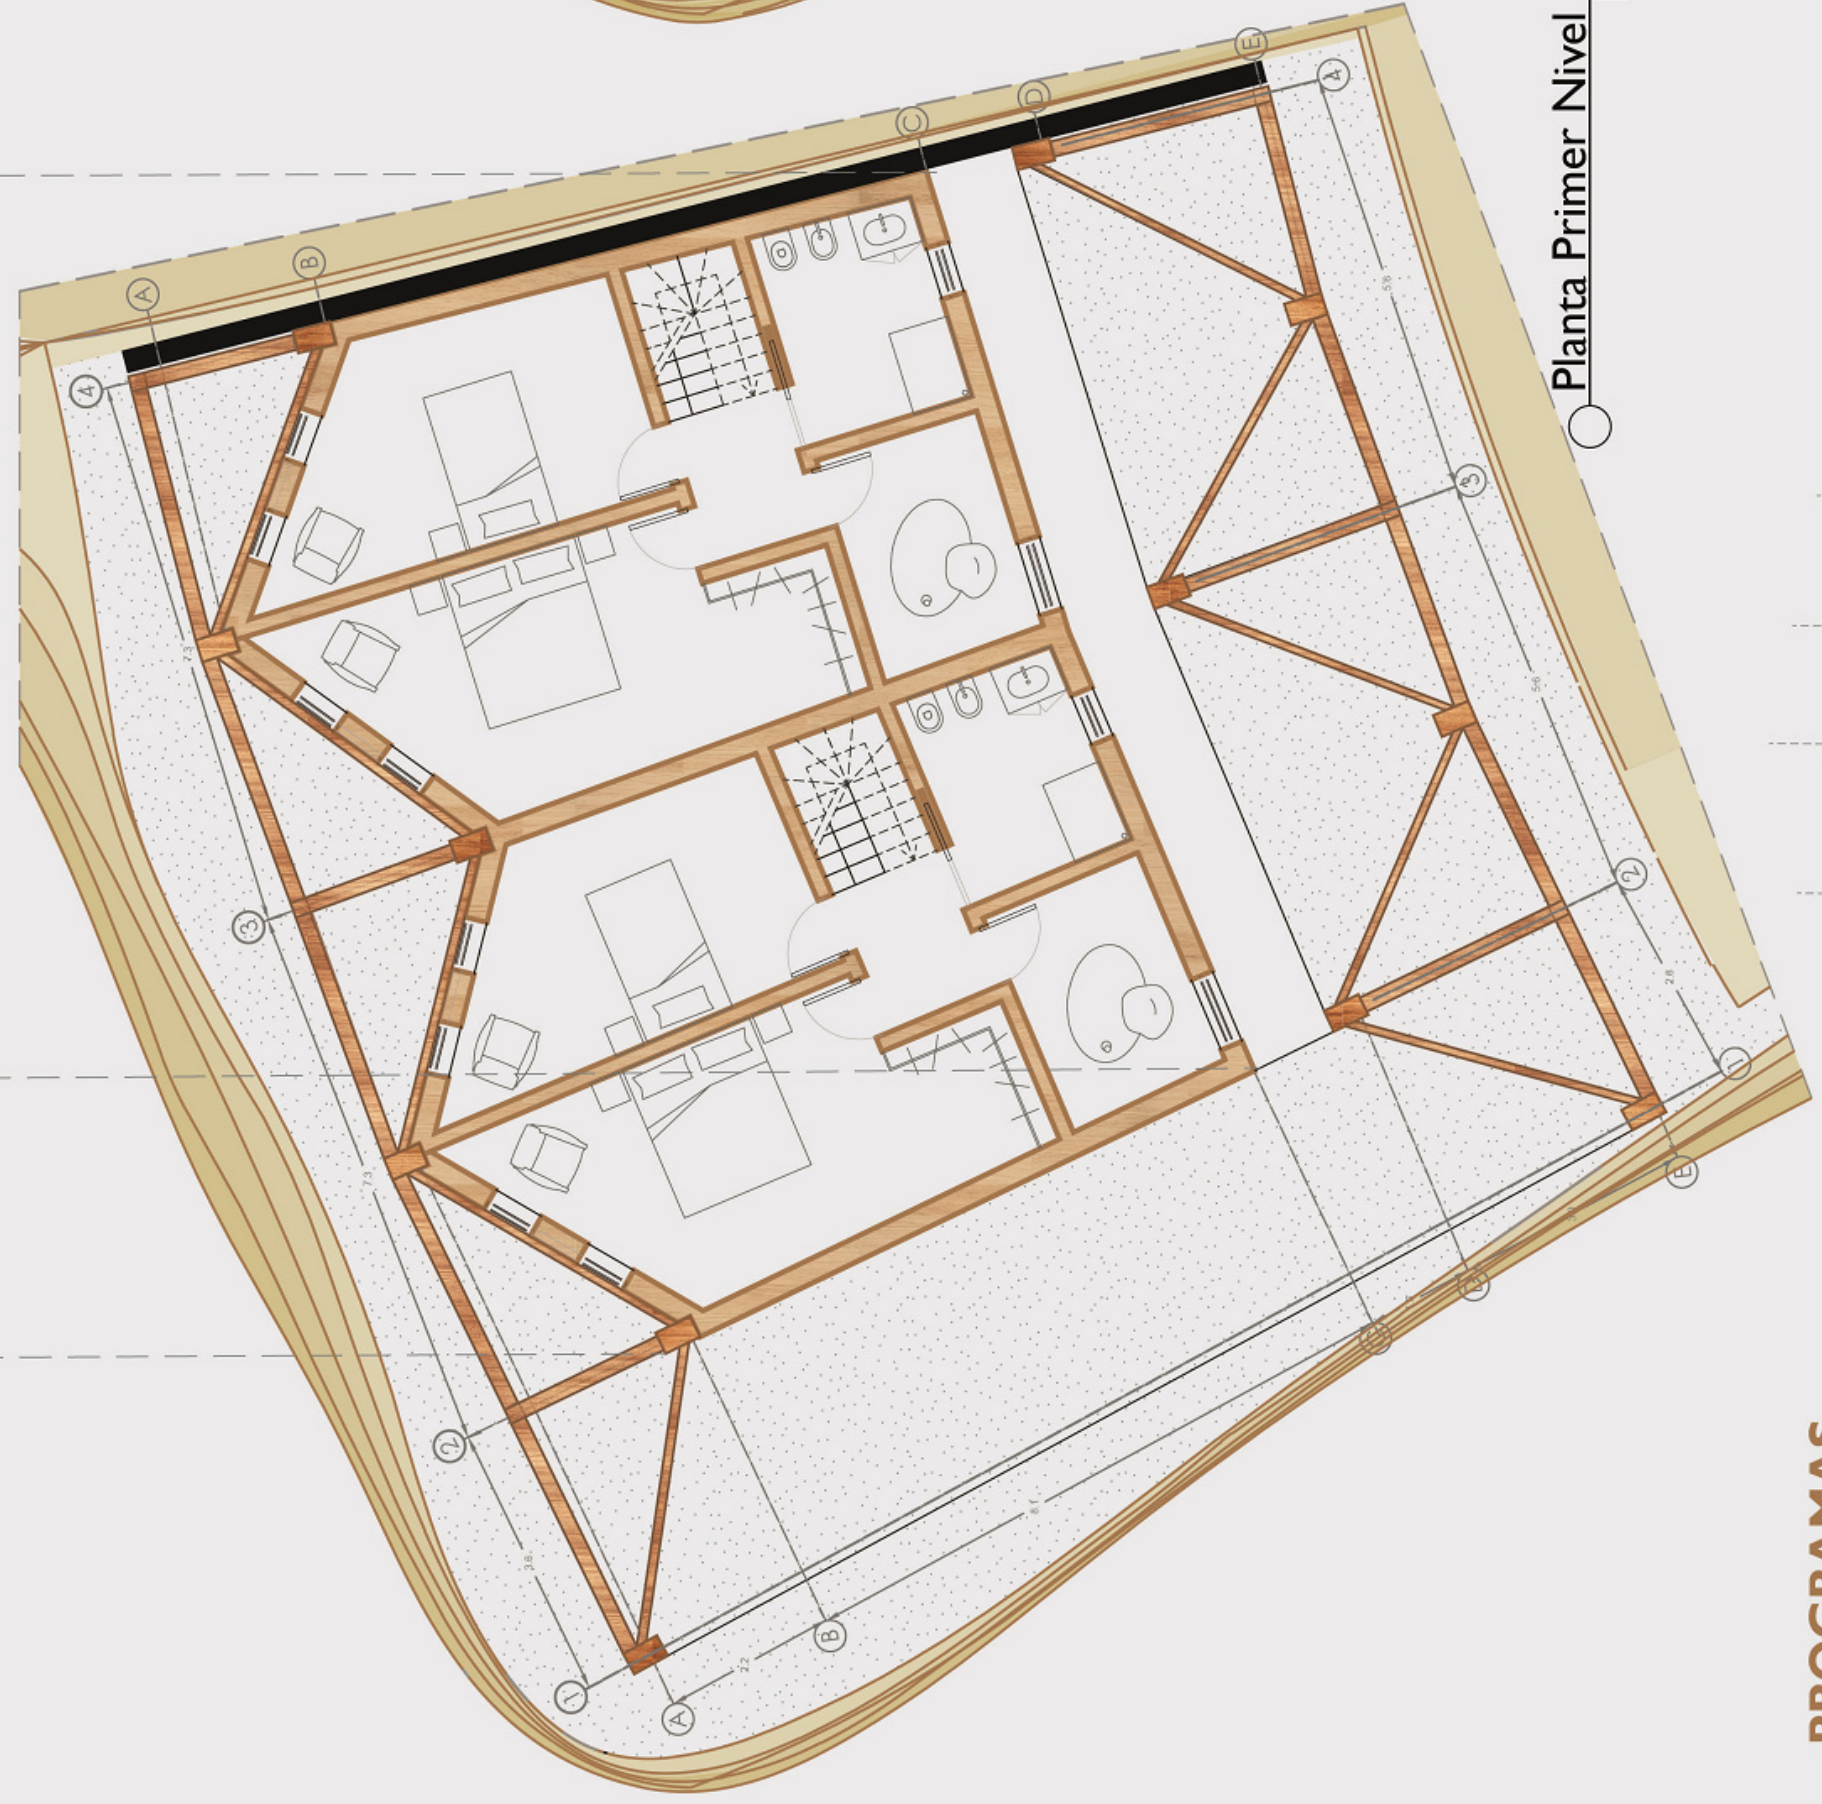

Planta Tercer Nivel
Esc. 1:100



TIPOLOGÍAS DE VIVIENDAS

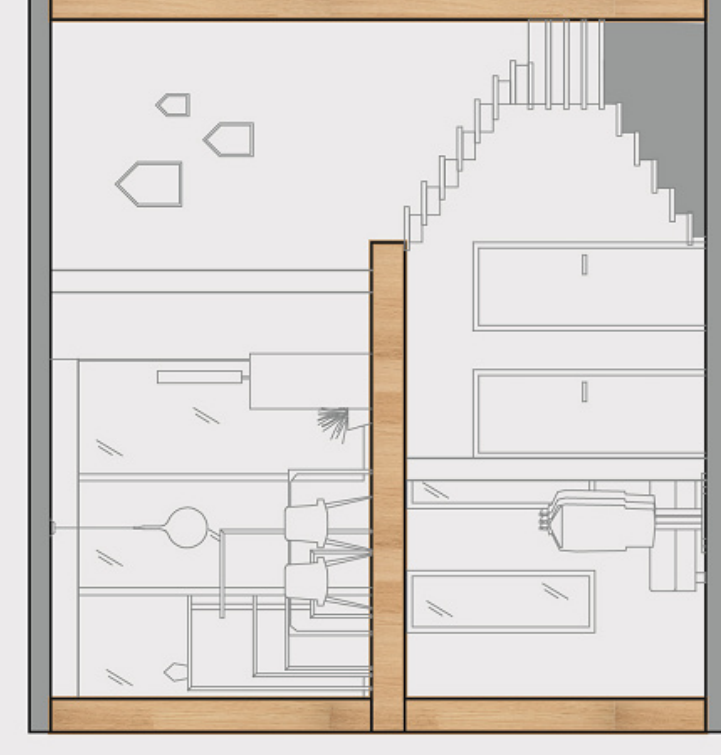



Superficie: 90 m²
2 Dormitorios
2 Baños.

Destinado a familias de clase media, los pisos intermedios son pareados entre viviendas, de tal manera de tener la posibilidad de unirlo si es necesario.



Superficie: 60 m²
1 dormitorio
1 Baño

Destinado a parejas sin hijos y/o personas solas.

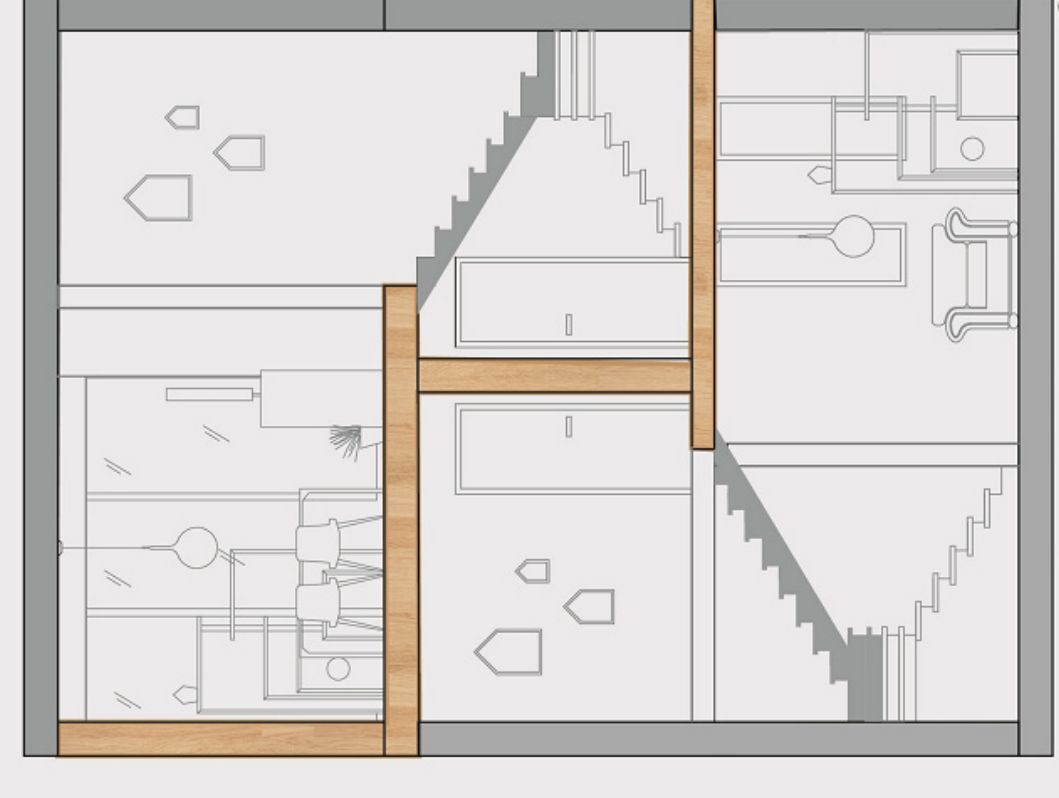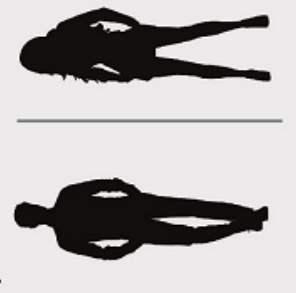

Superficie: 120 m²
3 Dormitorios
2 Baños

Destinado a familias grandes con más de dos hijos o adultos mayores, la distribución interior permite la separación de ambientes, de tal manera que la forma de habitar sea unida o separada según destine el propietario.

