




Planta, nivel 1 "Camarines y talleres" / Esc 1:125

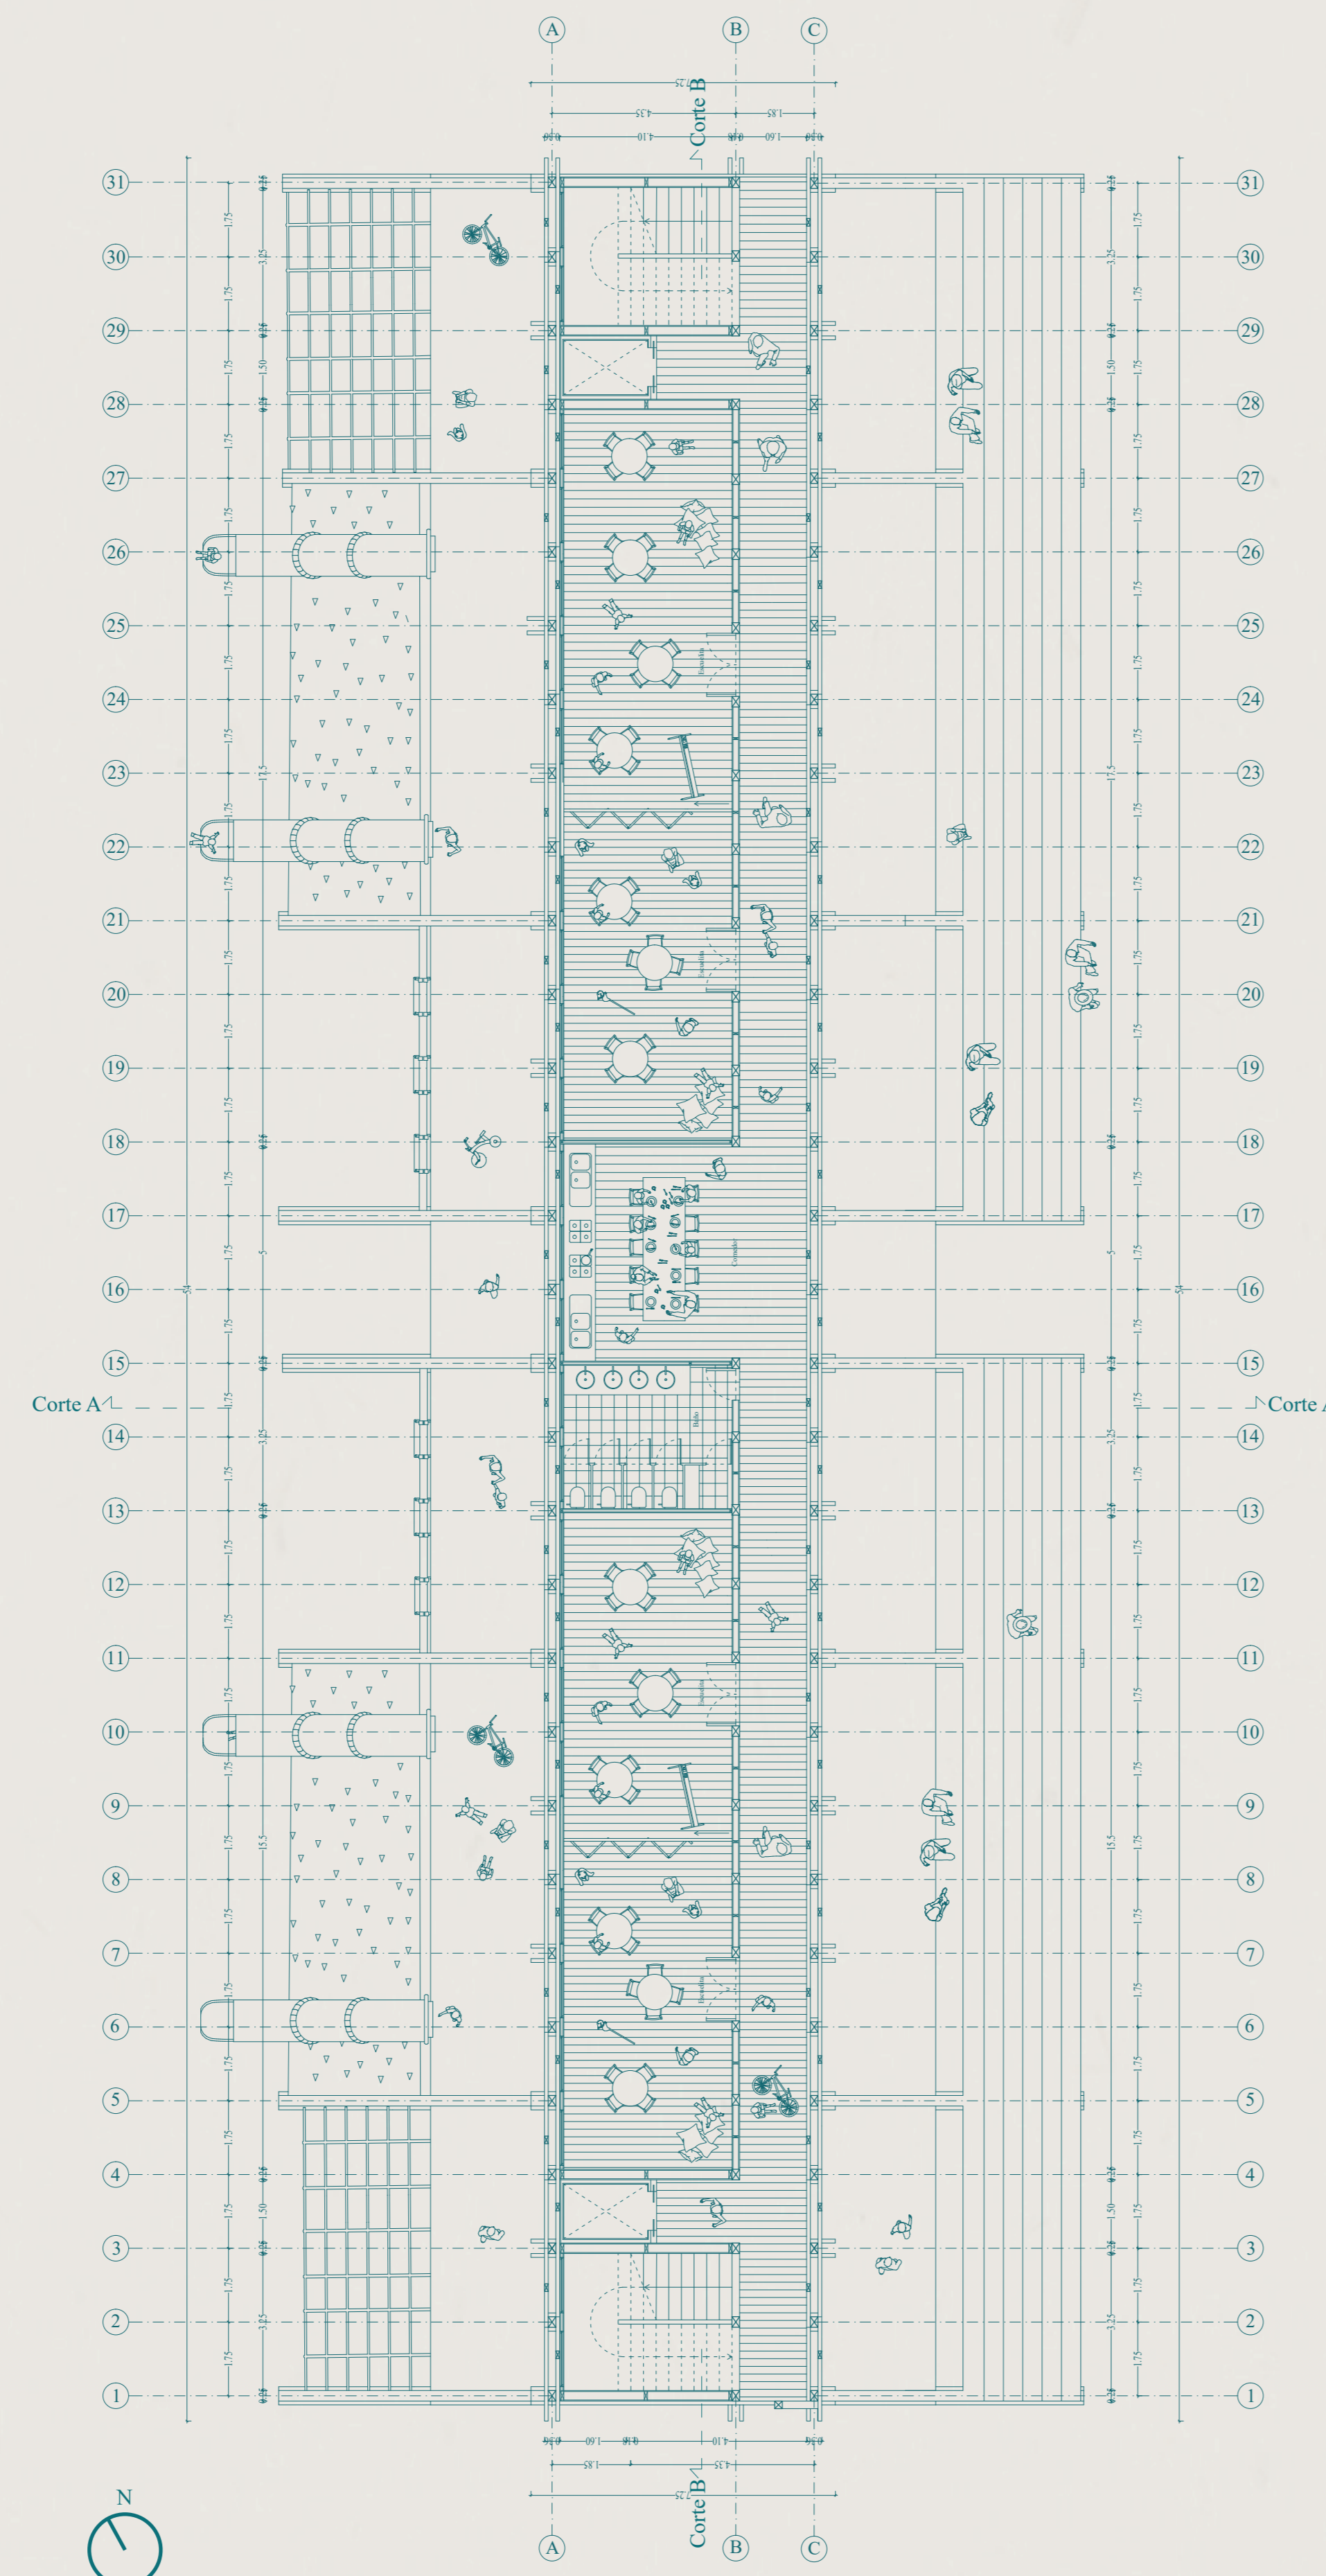


Planta, nivel 2 "Escuelita" / Esc 1:125

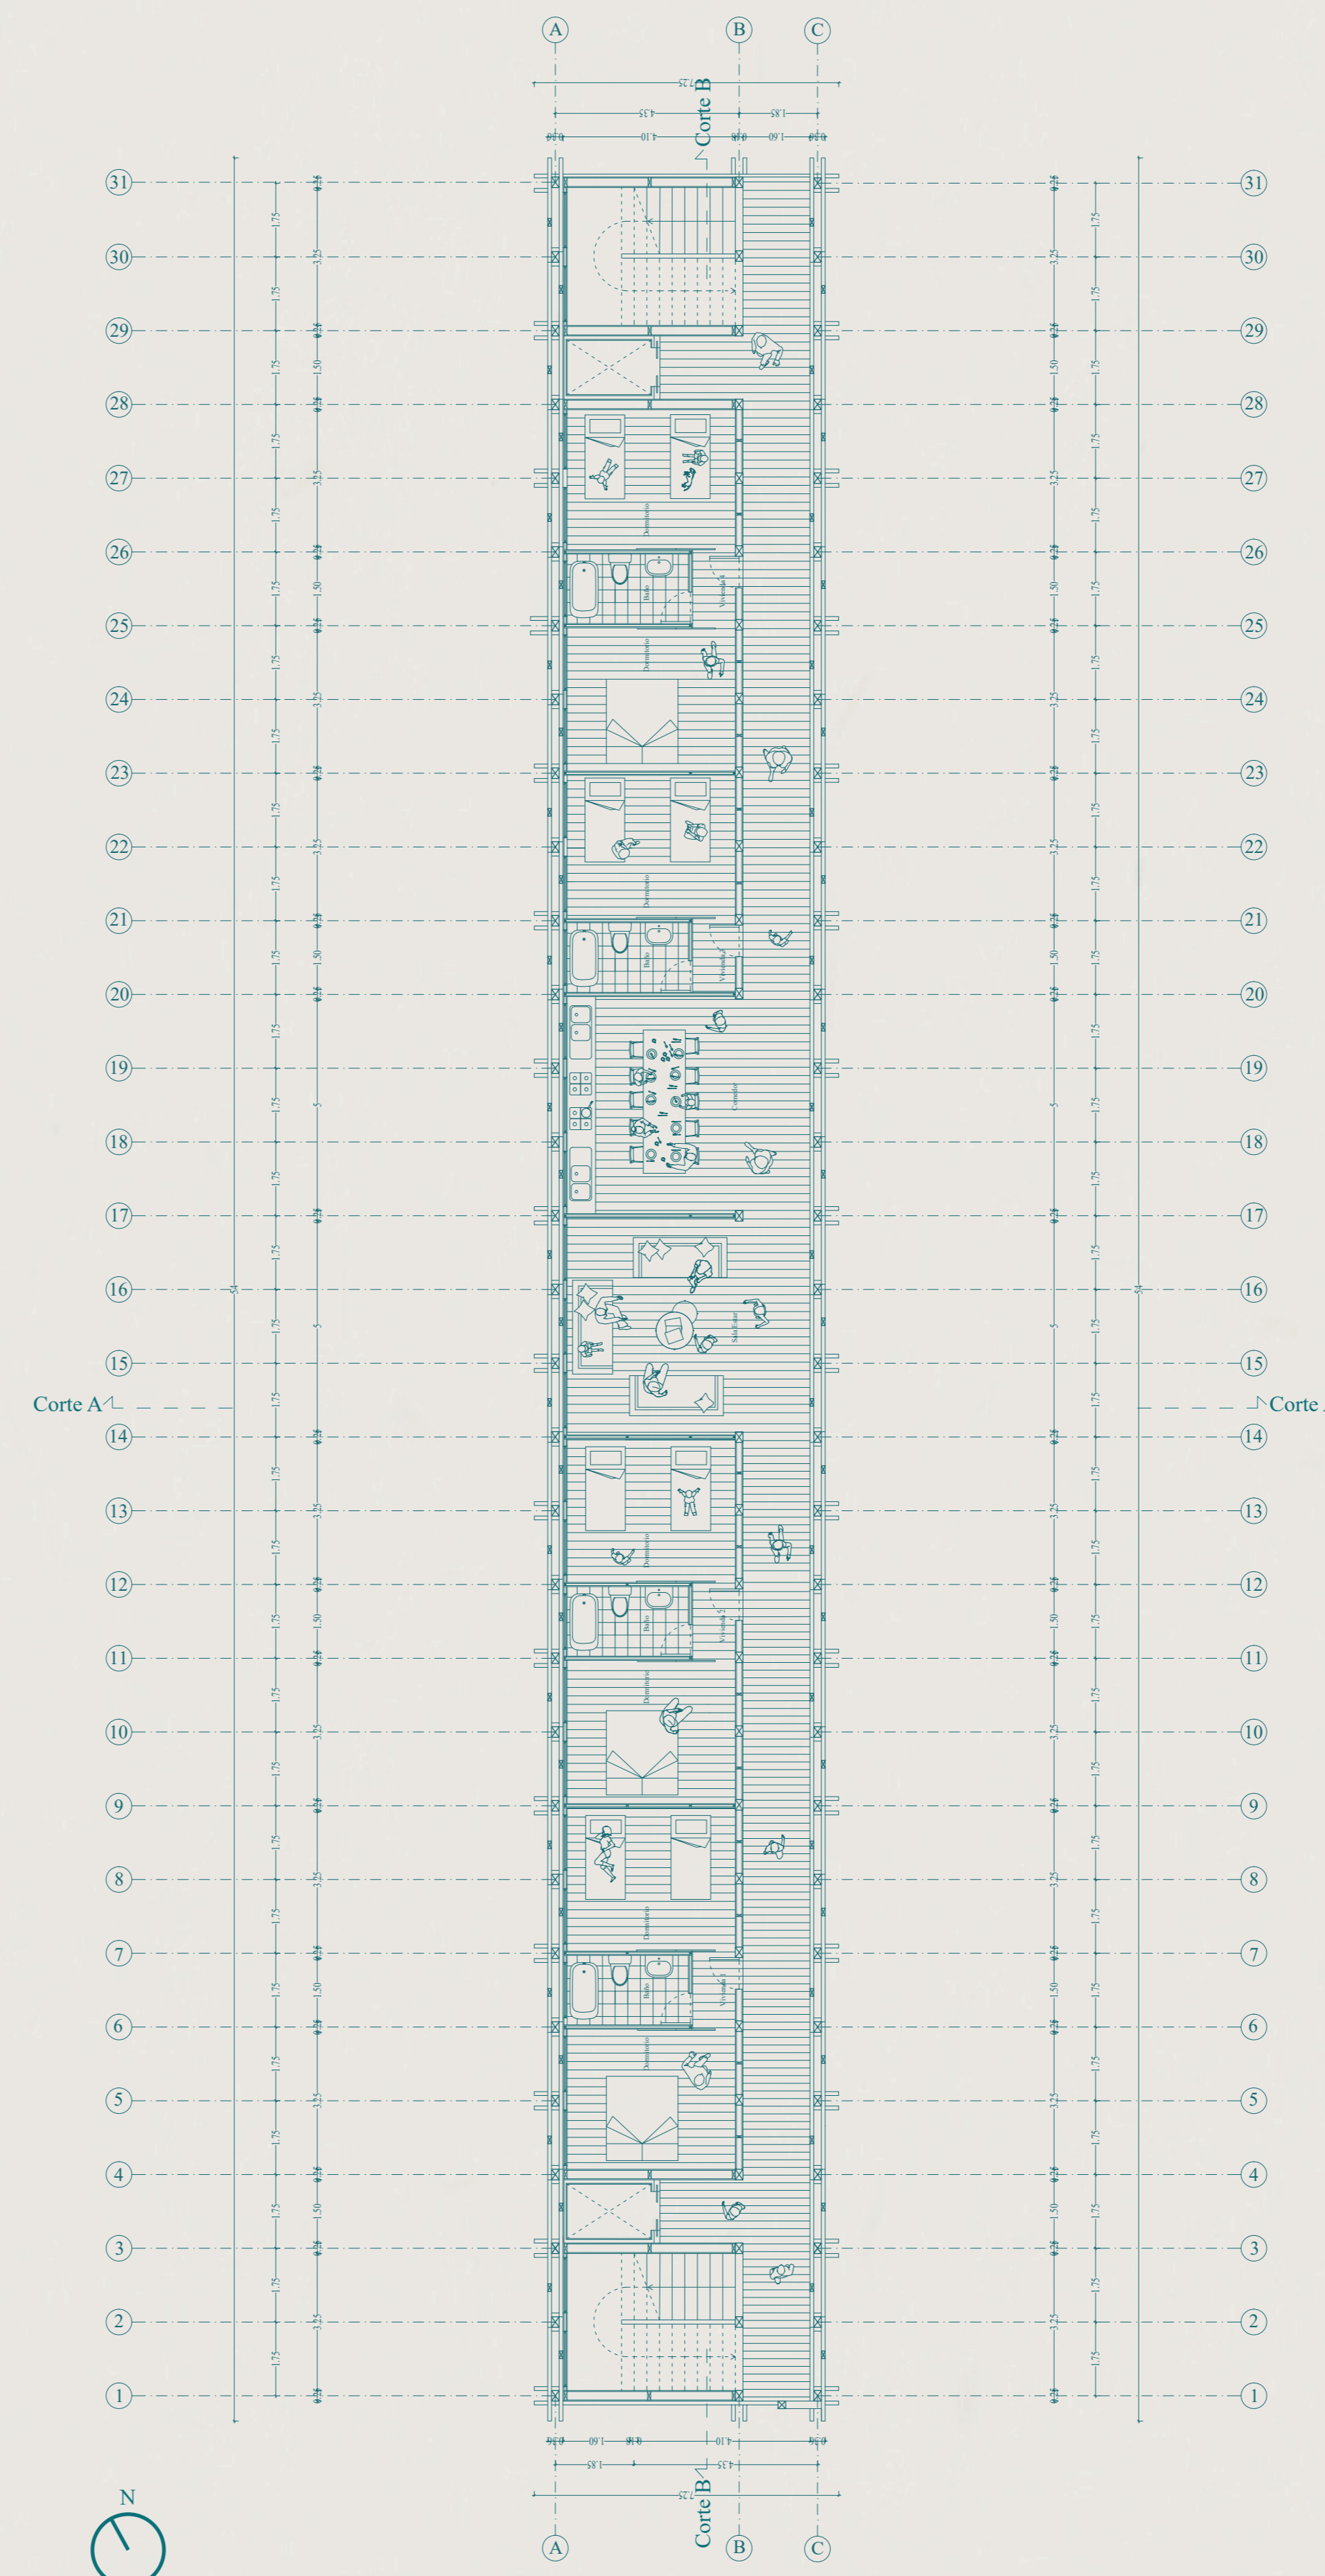

Planta, nivel 3 a 7 "Vivienda" / Esc 1:125

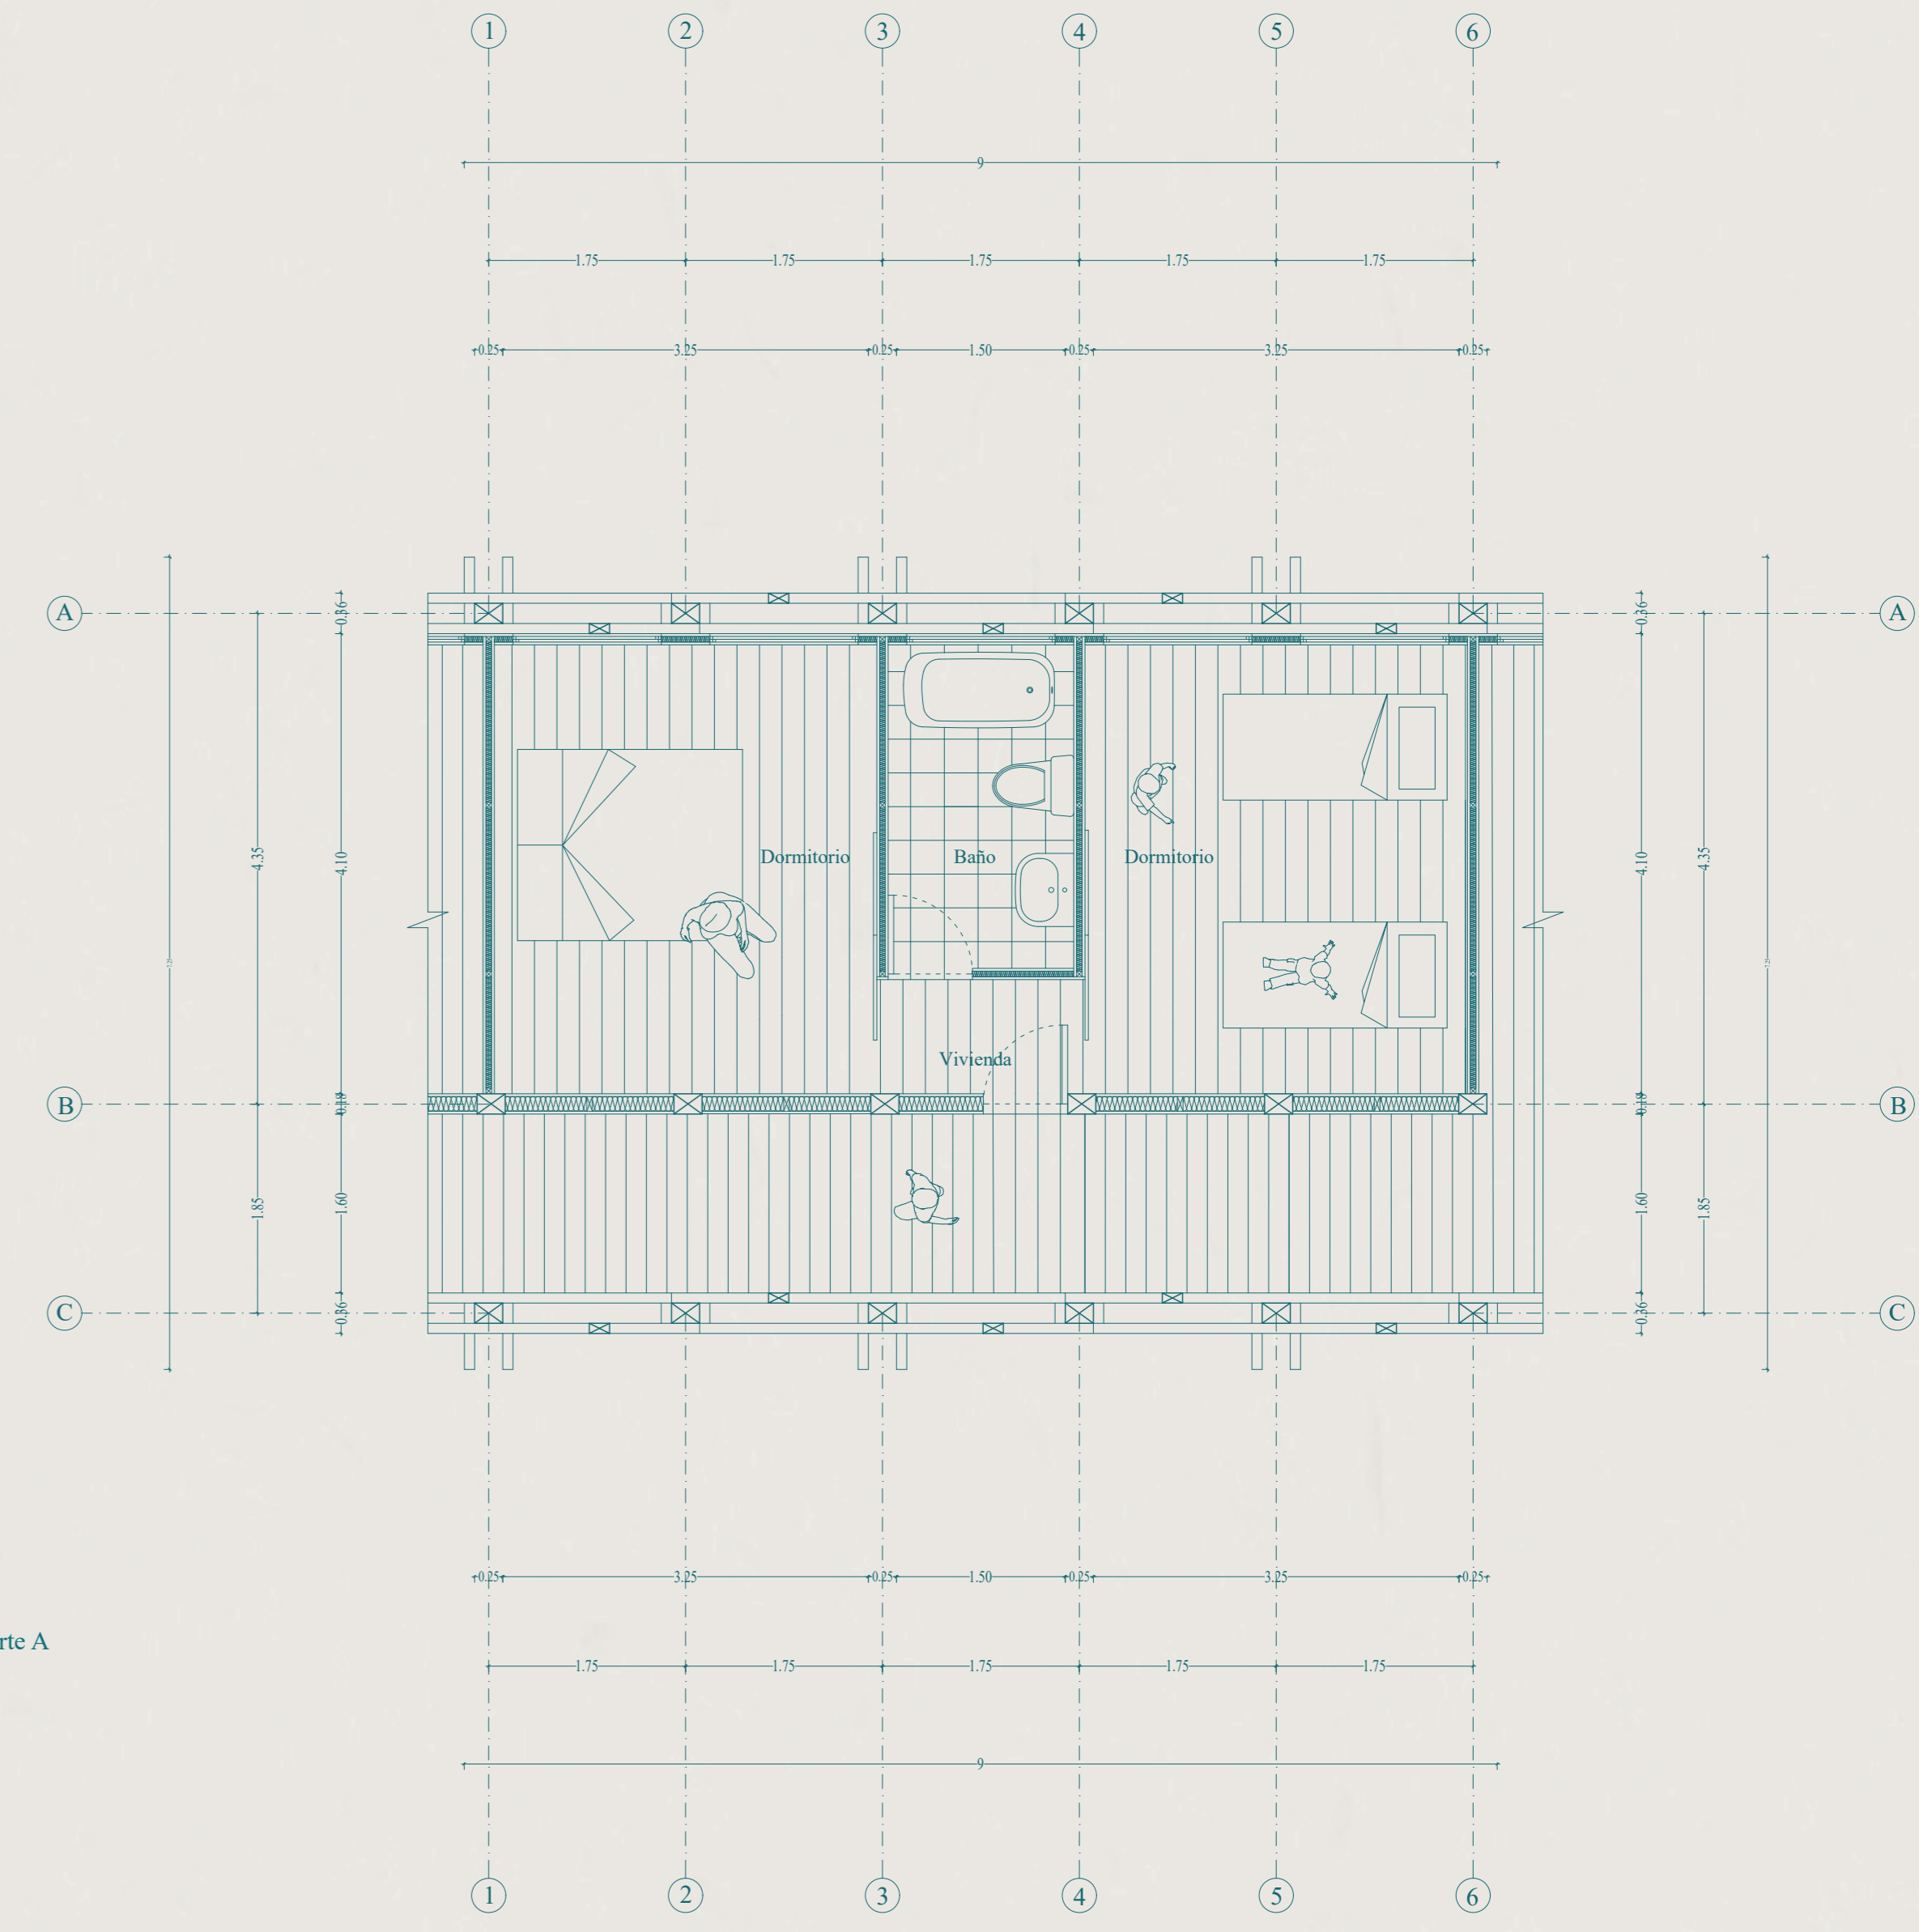

Planta "celula habitacional" / Esc 1:50

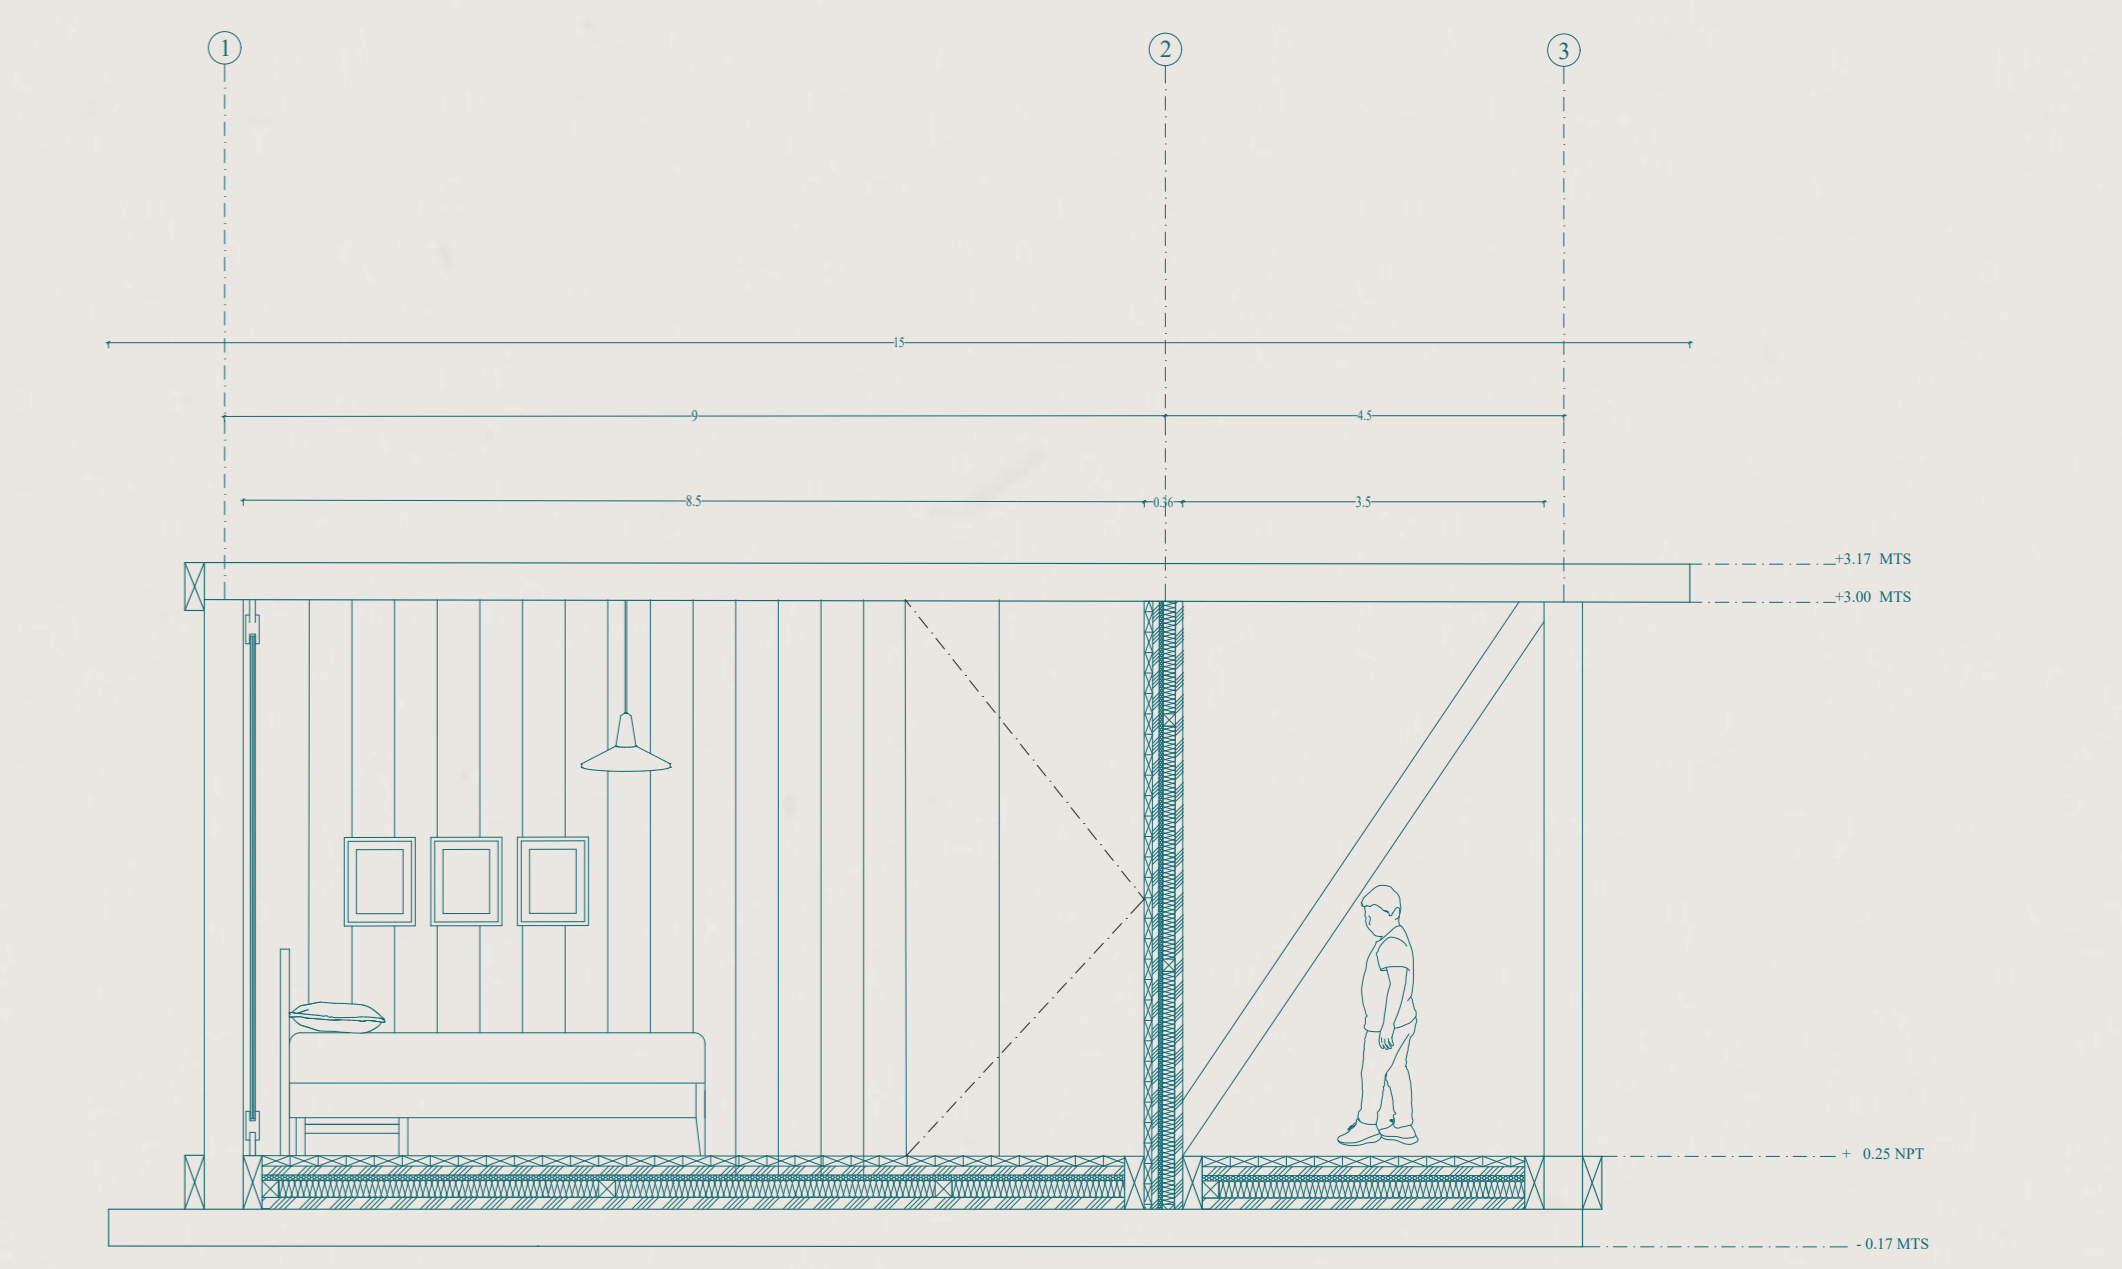

Corte "celula habitacional" / Esc 1:75