



ORIENTACIÓN Y ASOLEAMIENTO

EL PROYECTO GENERA EN SU FACHADA NORTE UN PRINCIPAL CORREDOR DE LUZ QUE ATRAVIESA HASTA SU FACHADA SUR PARA QUE DE ESTE MODO SE PUEDA CAPTAR TODA LA LUZ DEL POSIBLE DE SU ORIENTACIÓN

EN RELACIÓN AL CONTEXTO LA FACHADA NORTE SE ENFRENTA AL CERRO CONCEPCIÓN, PERO SE REDIRECCIONAN LAS VENTANAS ABRIENDO LA VISTA HACIA EL MAR

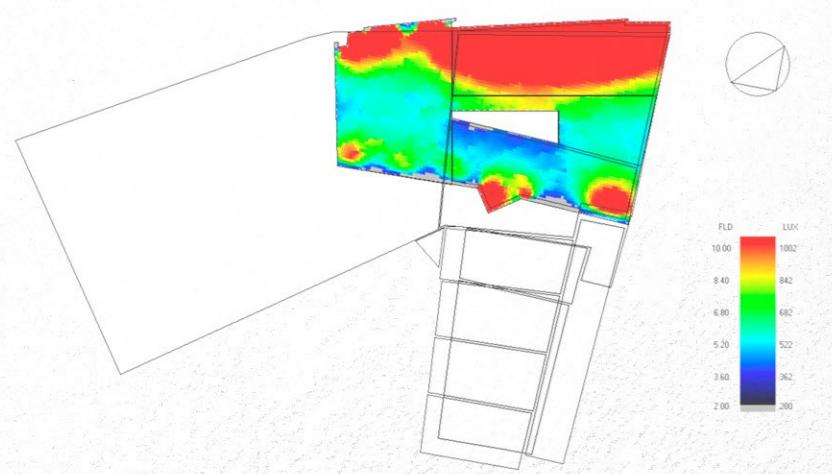

PROMEDIO ANUAL DE ASOLEAMIENTO CUERPO SUPERIOR DIMALOW.

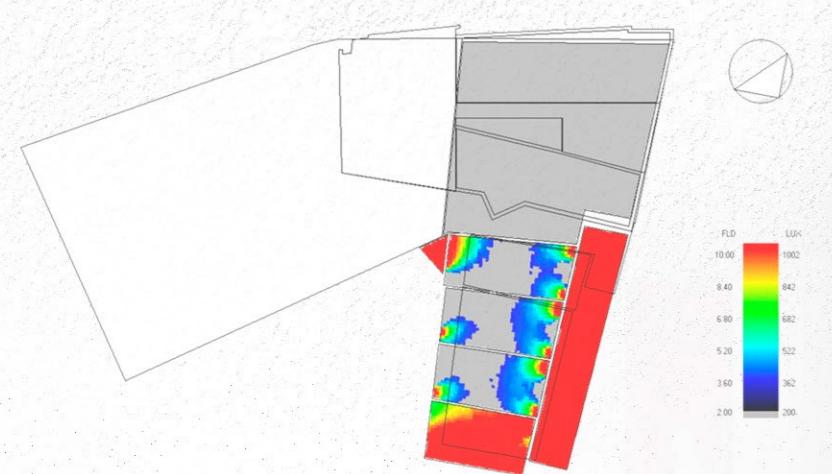


PROMEDIO ANUAL DE ASOLEAMIENTO CUERPO INFERIOR ALMIRANTE MONTT.




AV. ALMIRANTE MONTT




CORTE A / A ESCALA 1:100

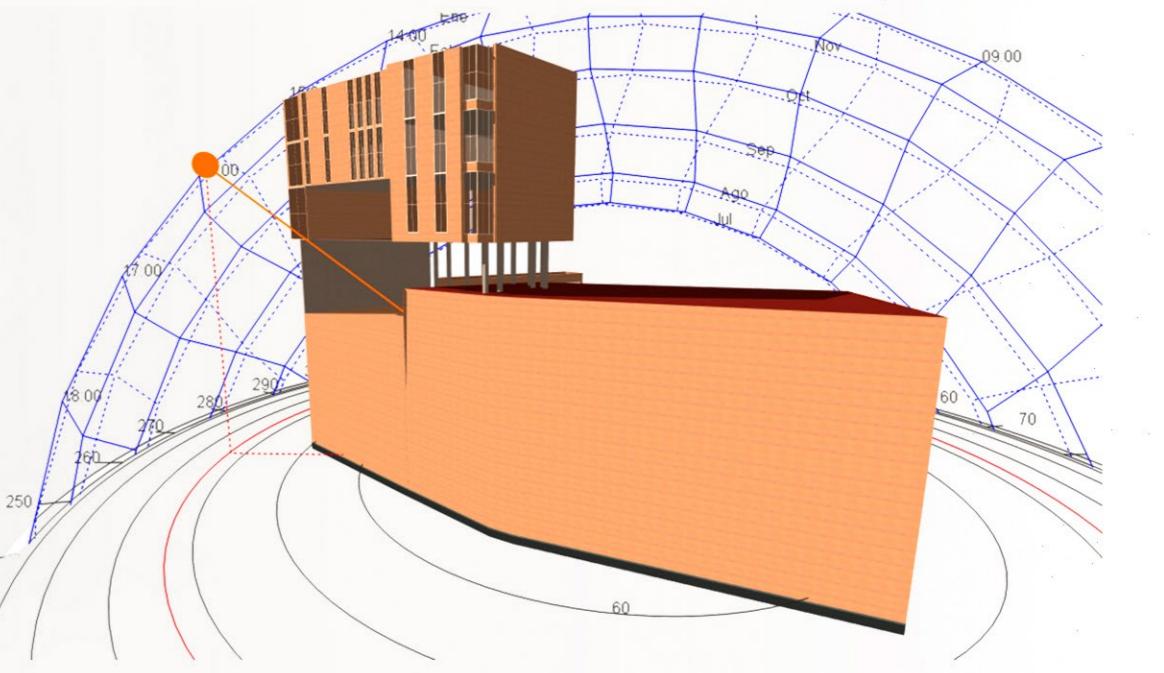


DICIEMBRE 18:00 PM

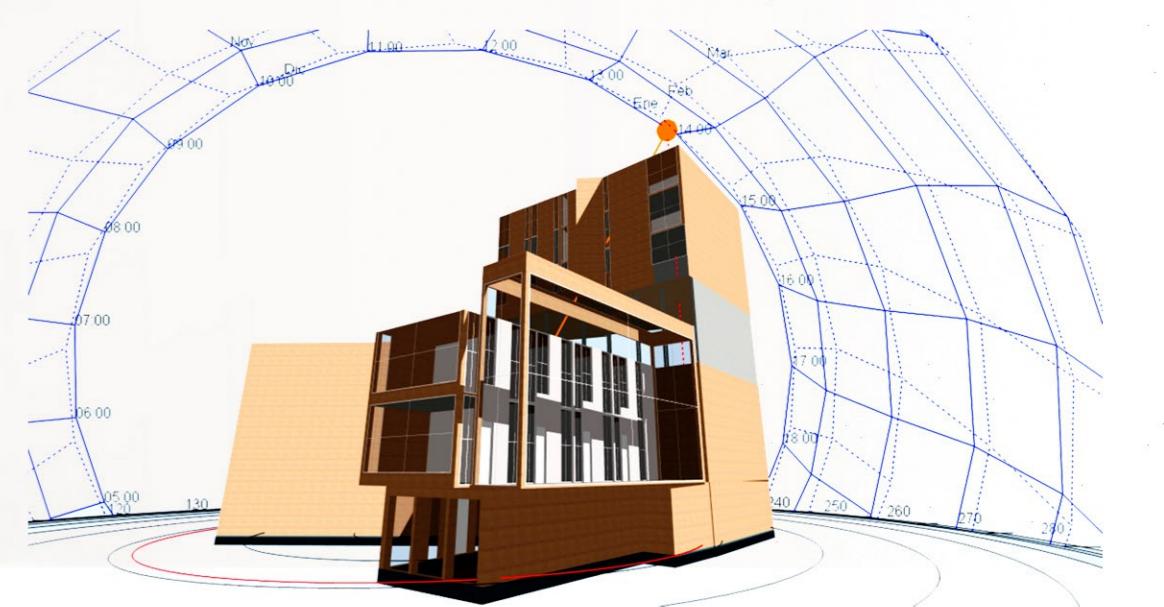

FEBRERO 14:00 PM

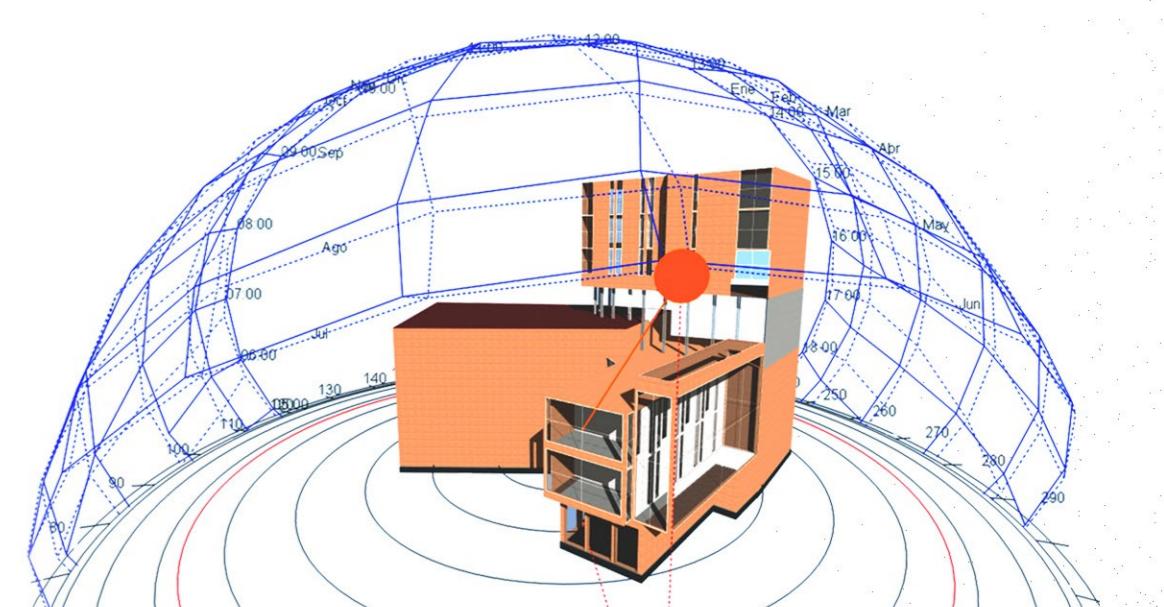

JUNIO 12:00 PM

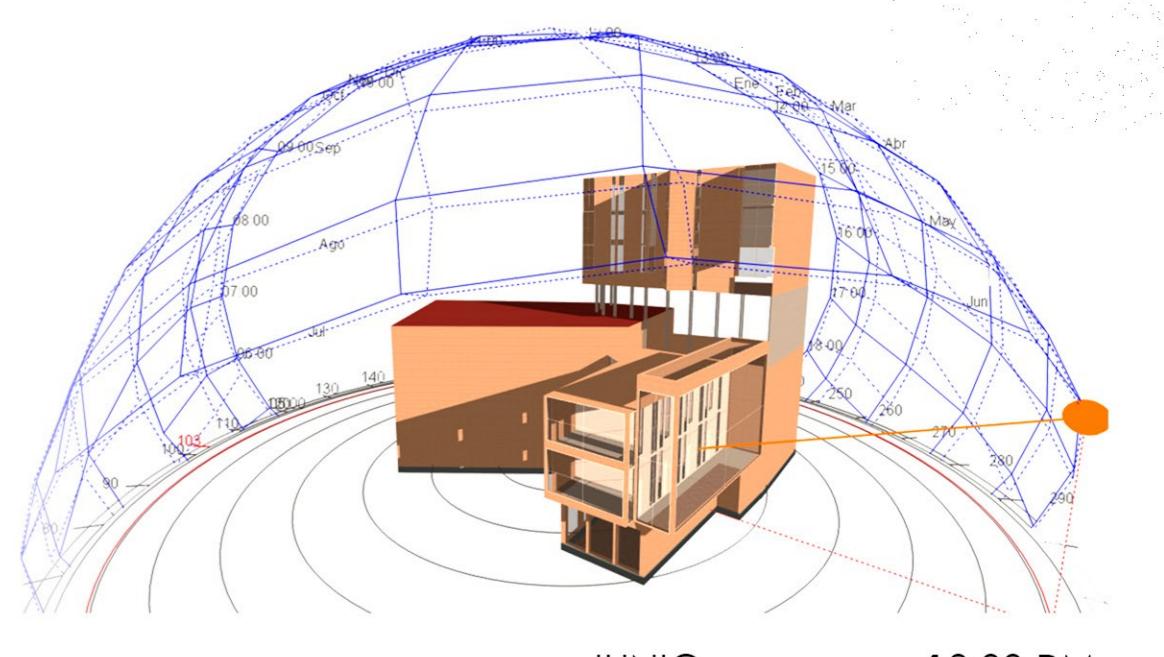

JUNIO 18:00 PM