


CONFIGURACIÓN VOLUMÉTRICA
Cabida de terreno.

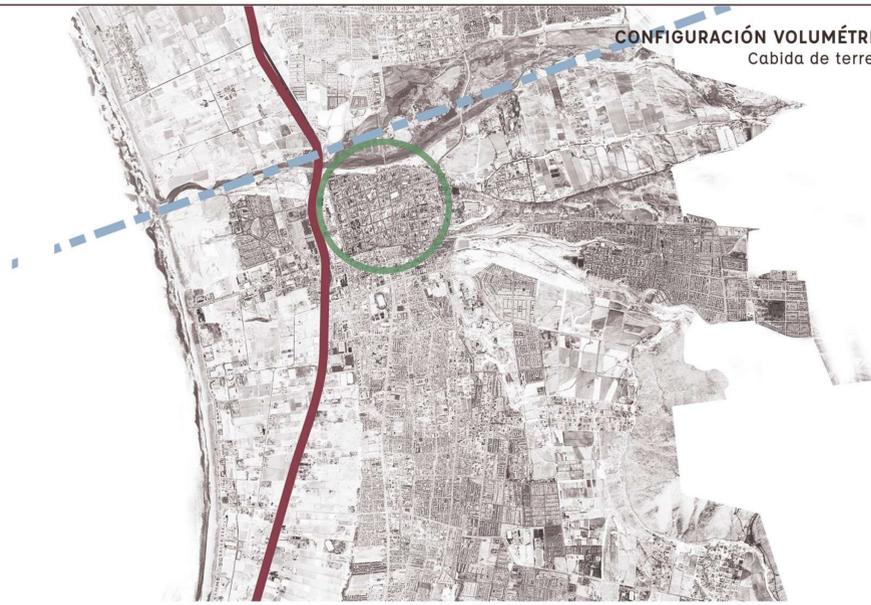

PLANTA SITUACIÓN
La Serena, IV Región



PLANTA CONTEXTO
ESCALA 1:1000




SITUACIÓN ACTUAL
Pendiente abrupta



SITUACIÓN ACTUAL
Vivienda Informal



MOP LA SERENA
Nueva Fachada

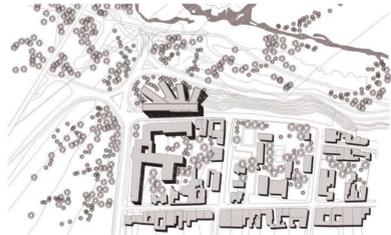


MOP LA SERENA
Inauguración del Borde



FUTURA COSTANERA SUR ELQUI
Relación con el río



FUTURA COSTANERA SUR ELQUI
Propuesta de Perfil Urbano

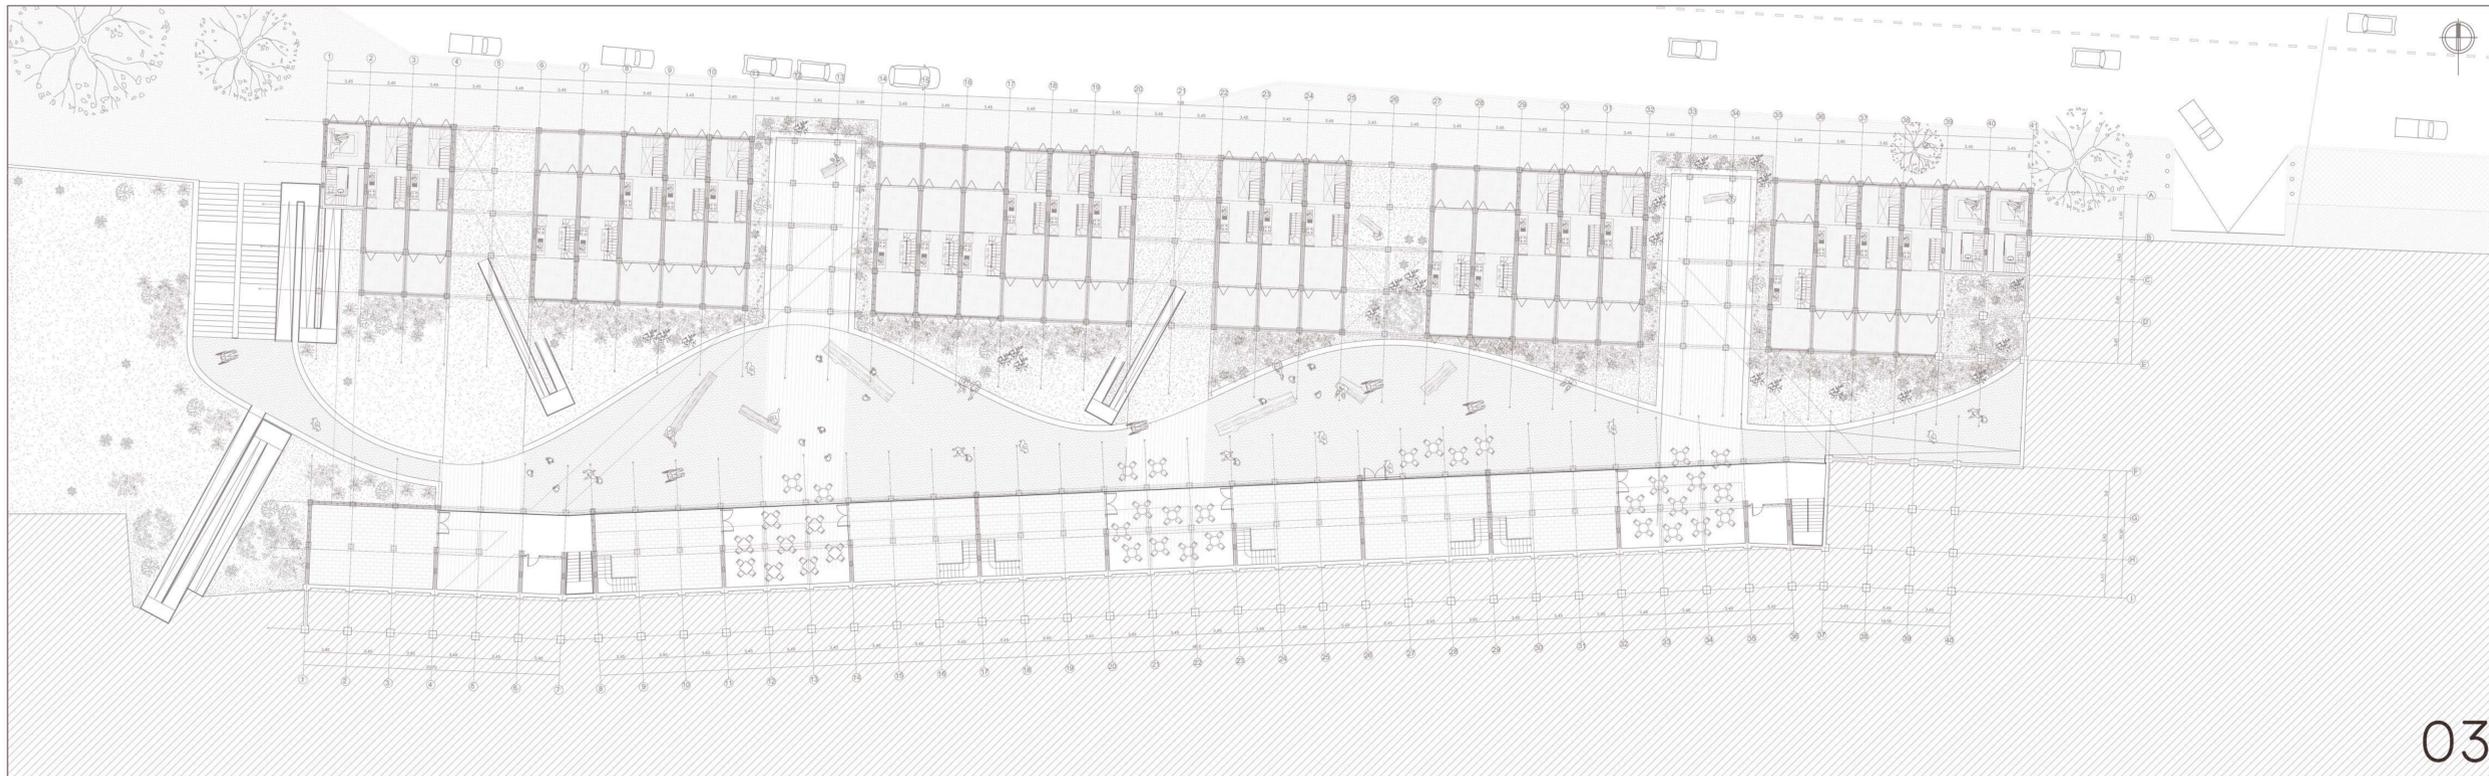

PLANTA NIVEL PATIO
ESCALA 1:250