




ELEVACIONES DE FACHADA

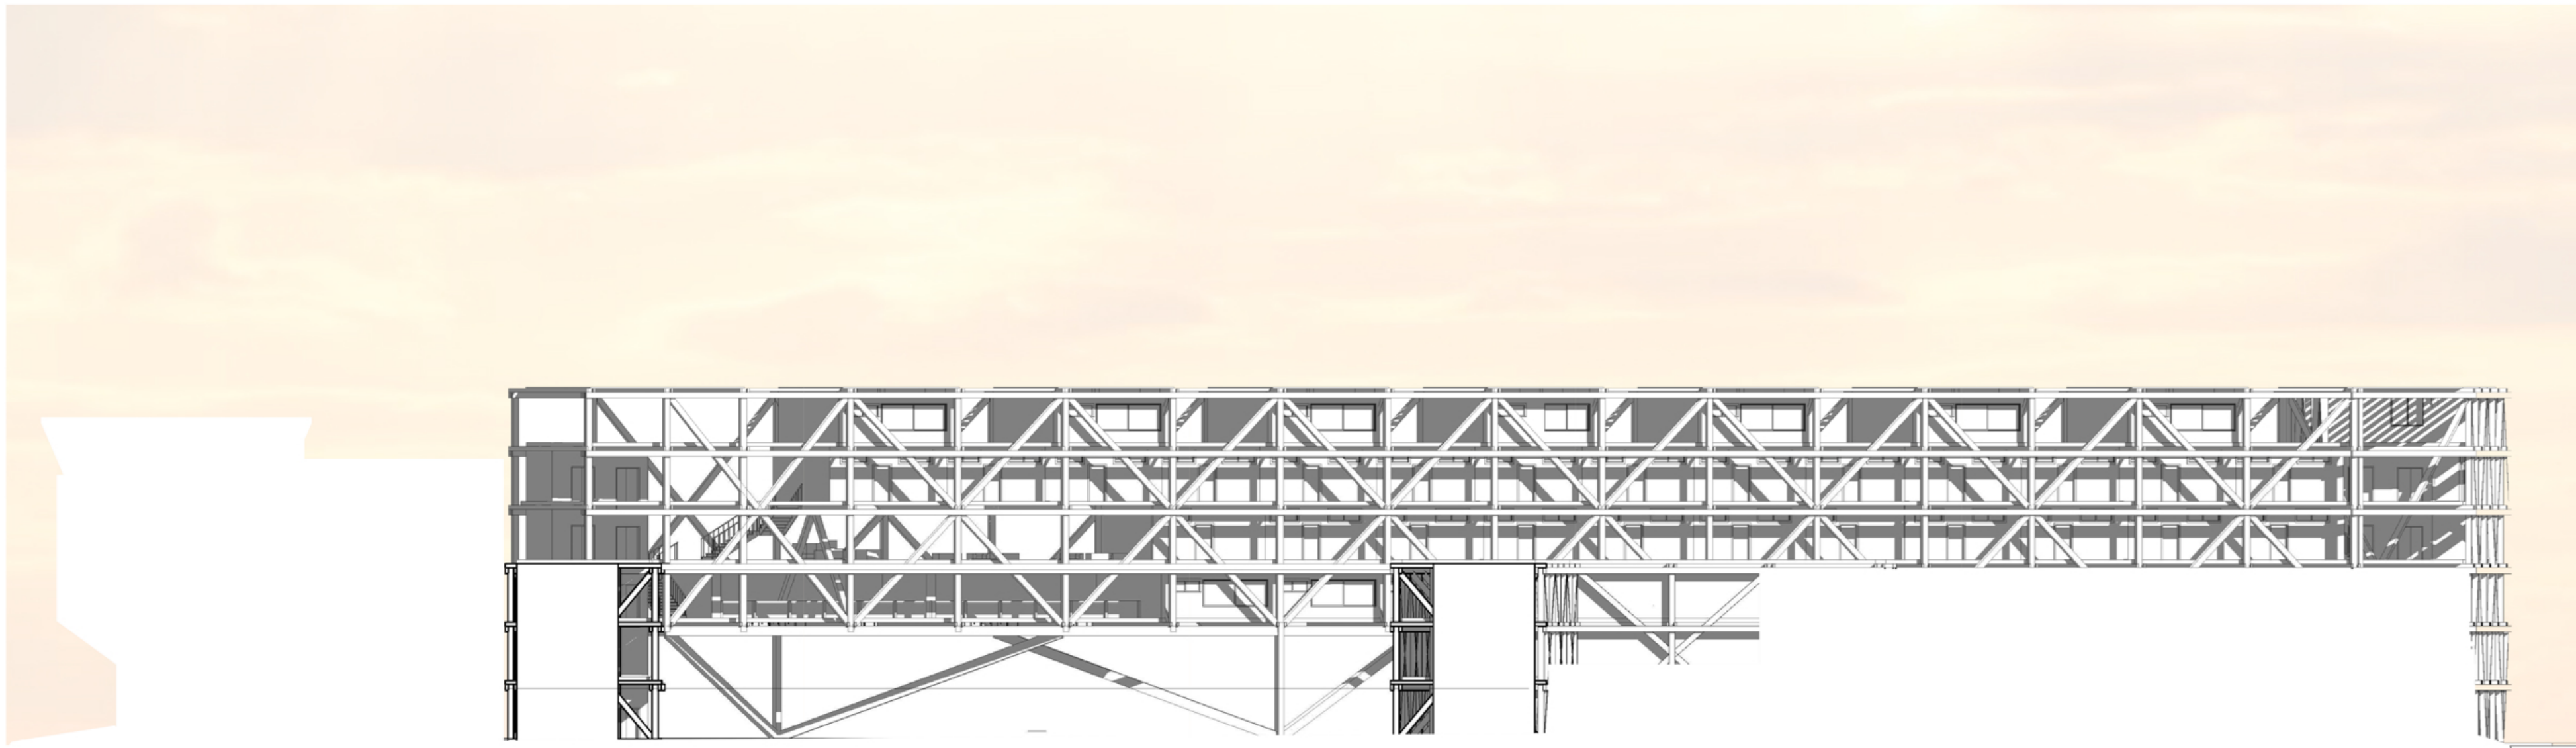

ELEVACIÓN FACHADA NORTE 1:250

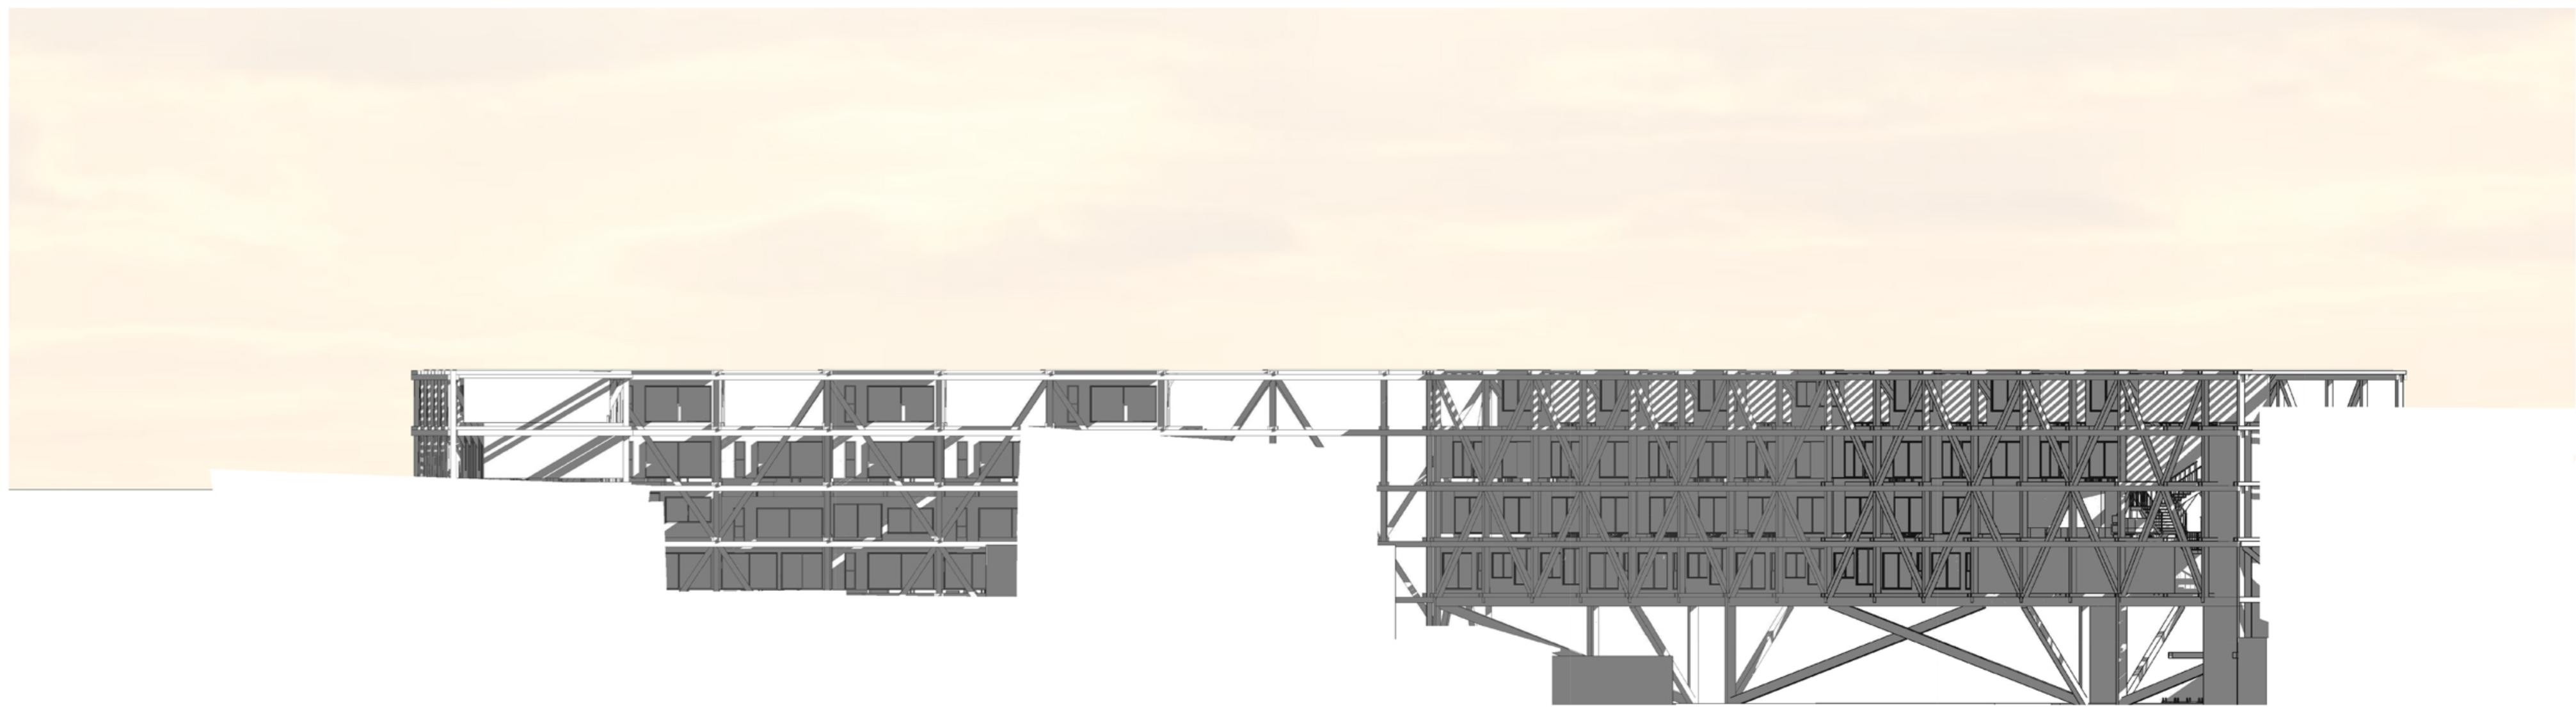

ELEVACIÓN FACHADA ORIENTE 1:250

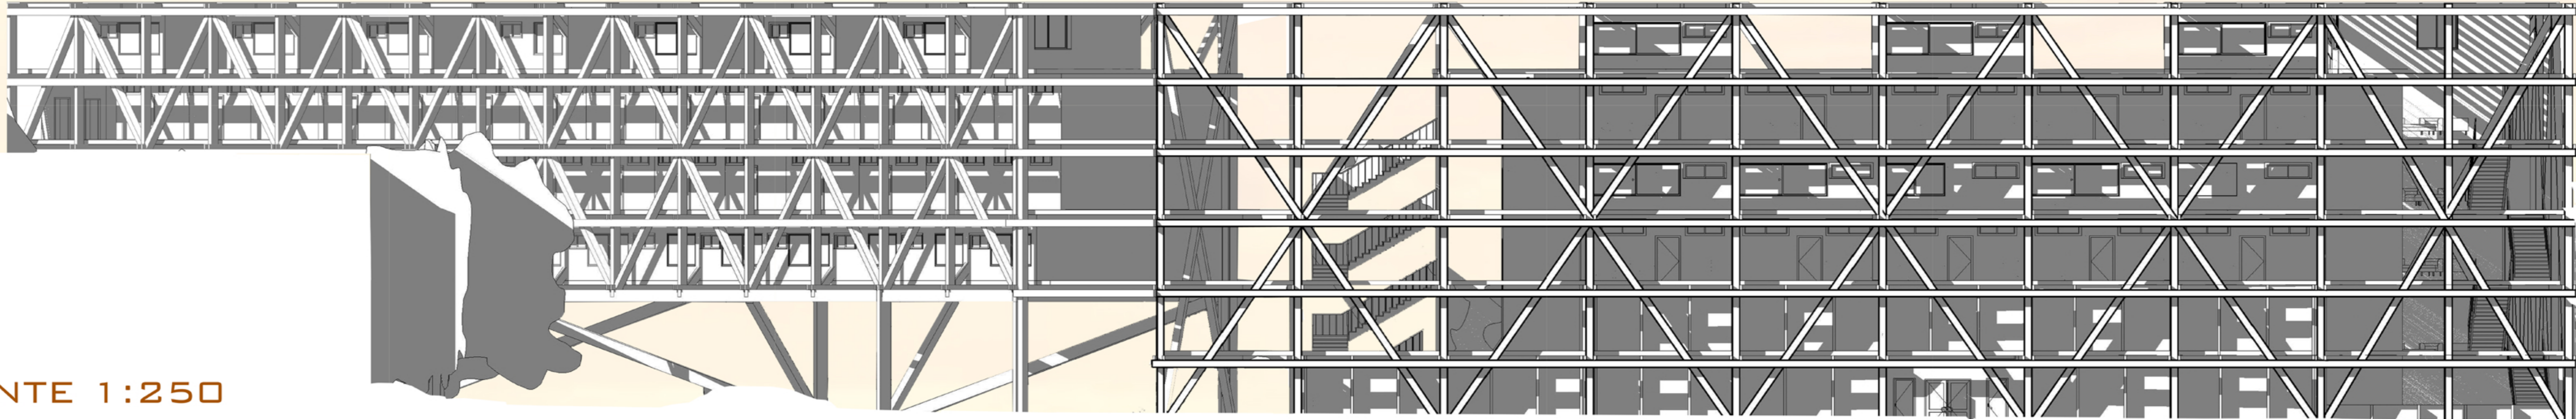

ELEVACIÓN FACHADA PONIENTE 1:250