



planta zócalo restaurante escala 1:200

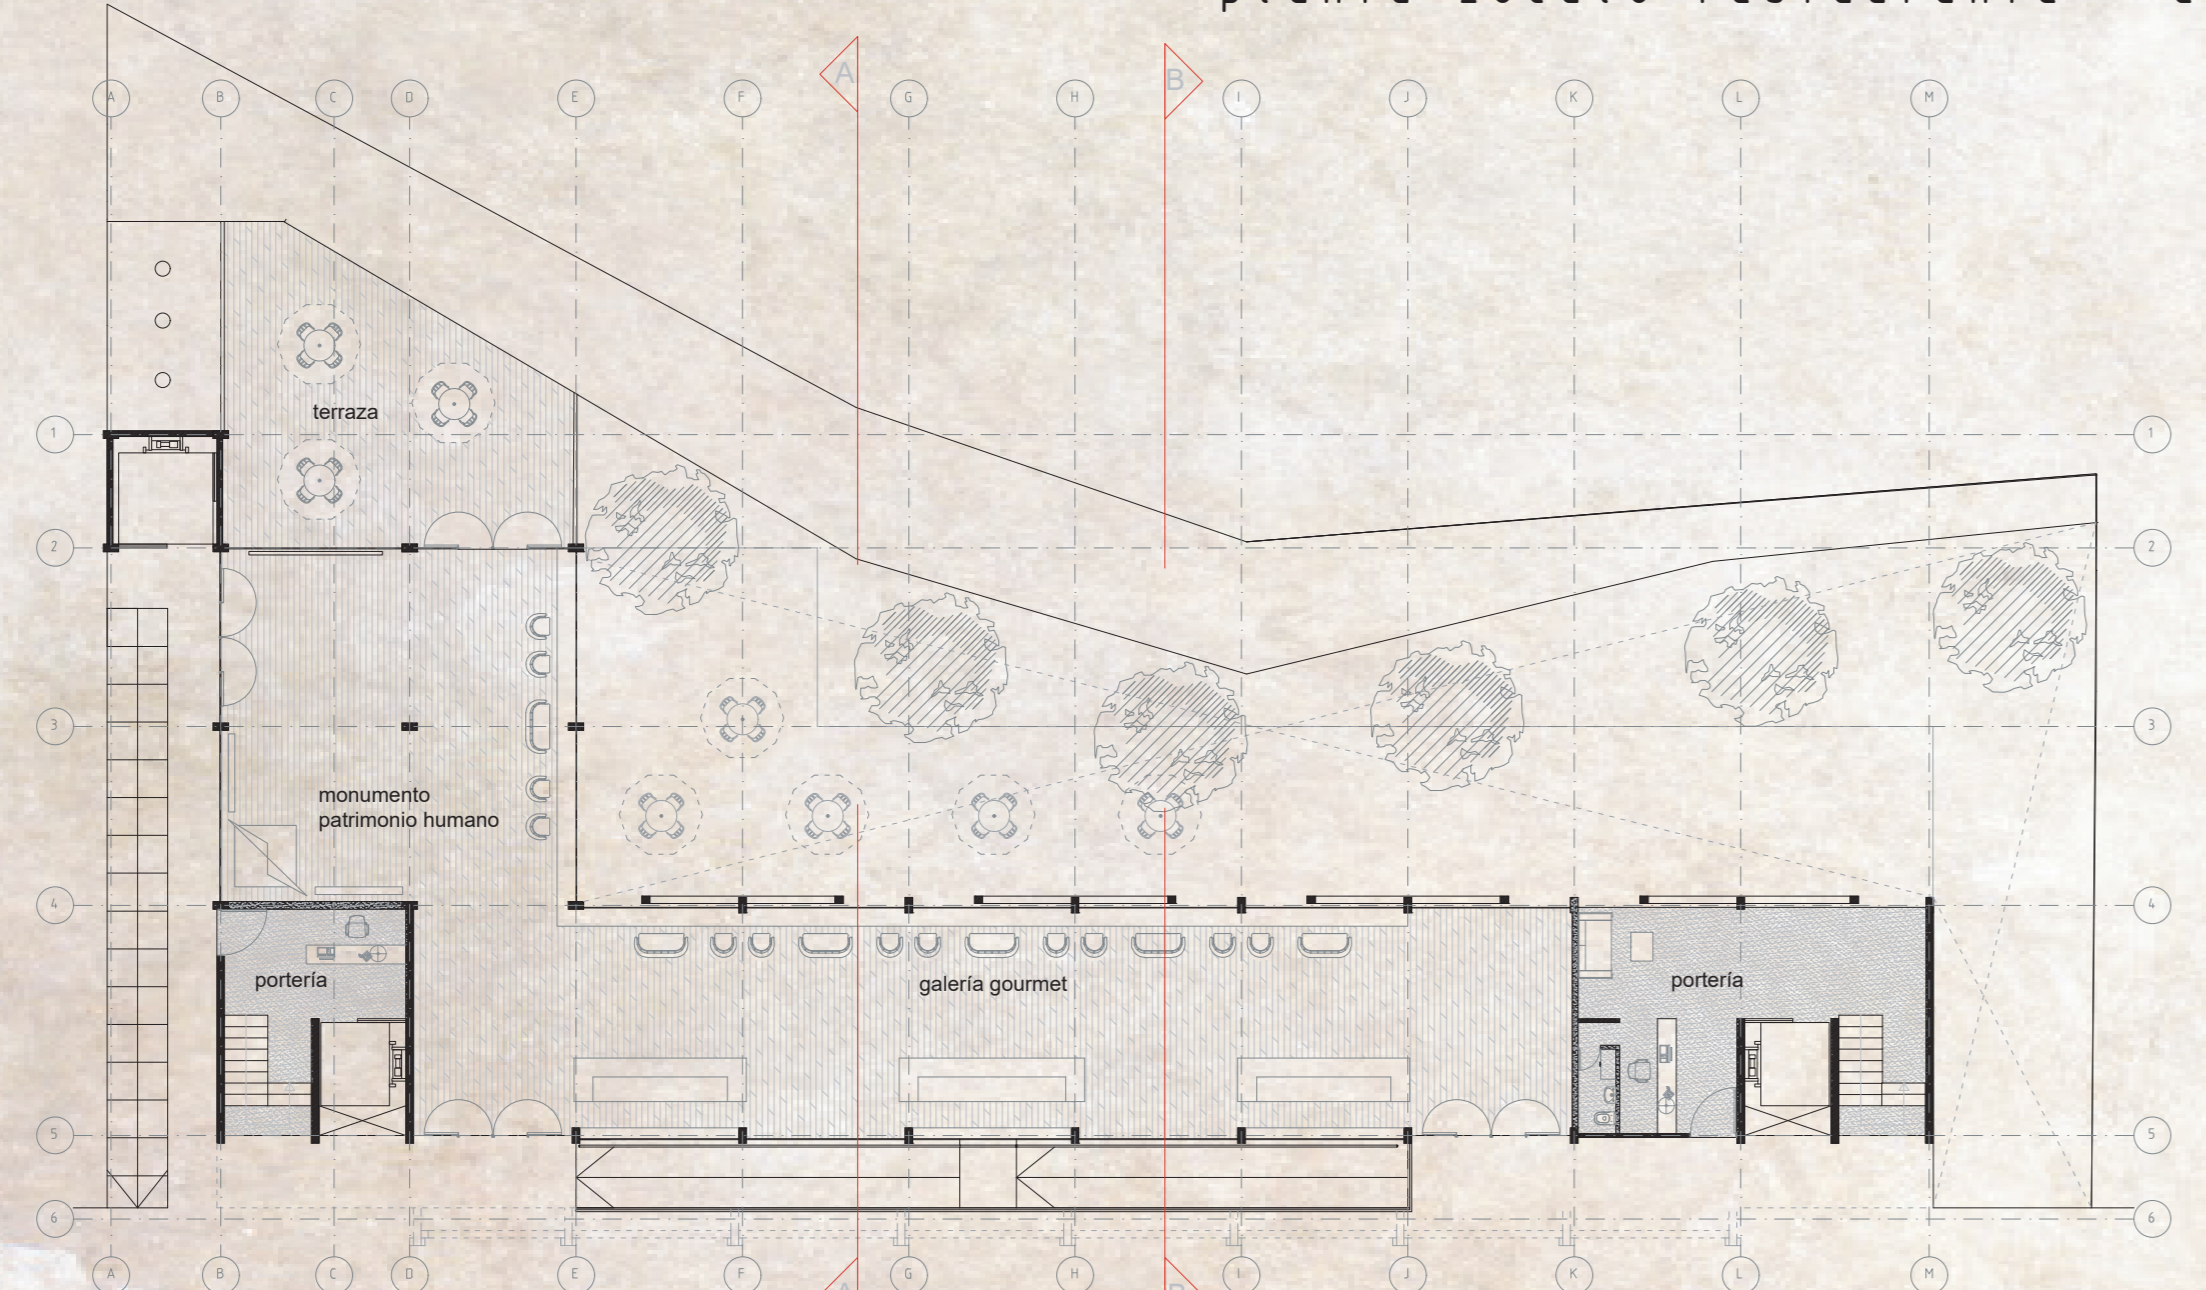

planta galería gourmet escala 1:200

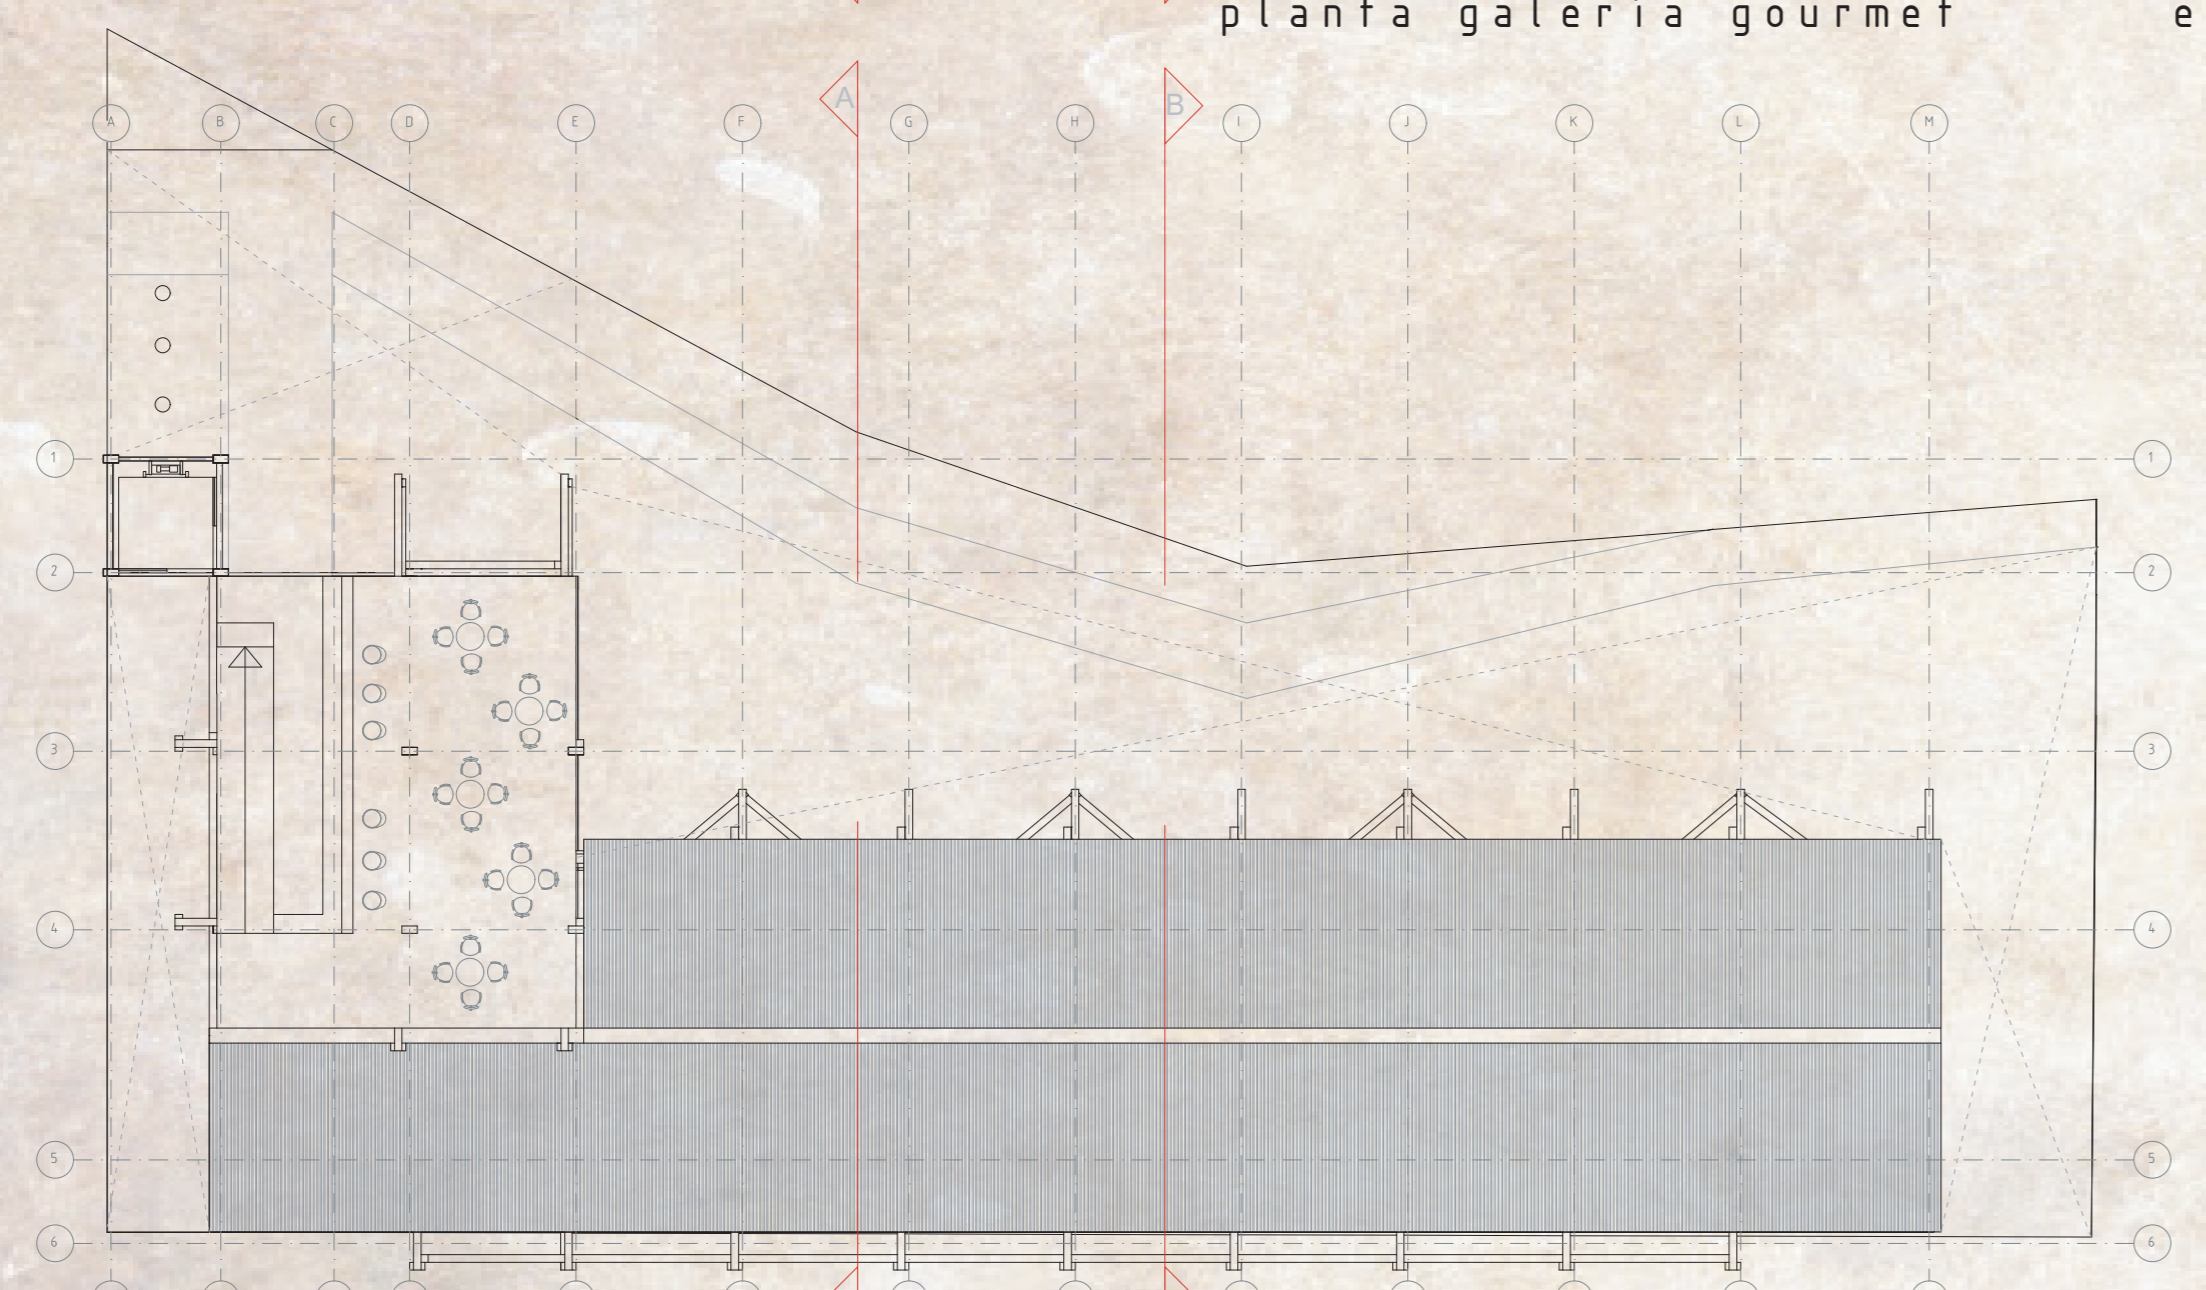

planta café terraza duplex escala 1:200



sección AA escala 1:50

El programa complementario busca su lugar en el barrio, entrando en consideración con el comercio gastronómico y turístico como espacios de uso público, separándolos del espacio habitable de los residentes en pisos superiores. El muro, utilizado como jardín vertical residencial y como conexión principal entre las calles Serrano y Castillo a través del ascensor vertical público arraiga el proyecto a su lugar de emplazamiento, tanto por su objetivo conector como por referencia de trazado del proceso formal.

